Profiel A-A'

Schaal 1:50

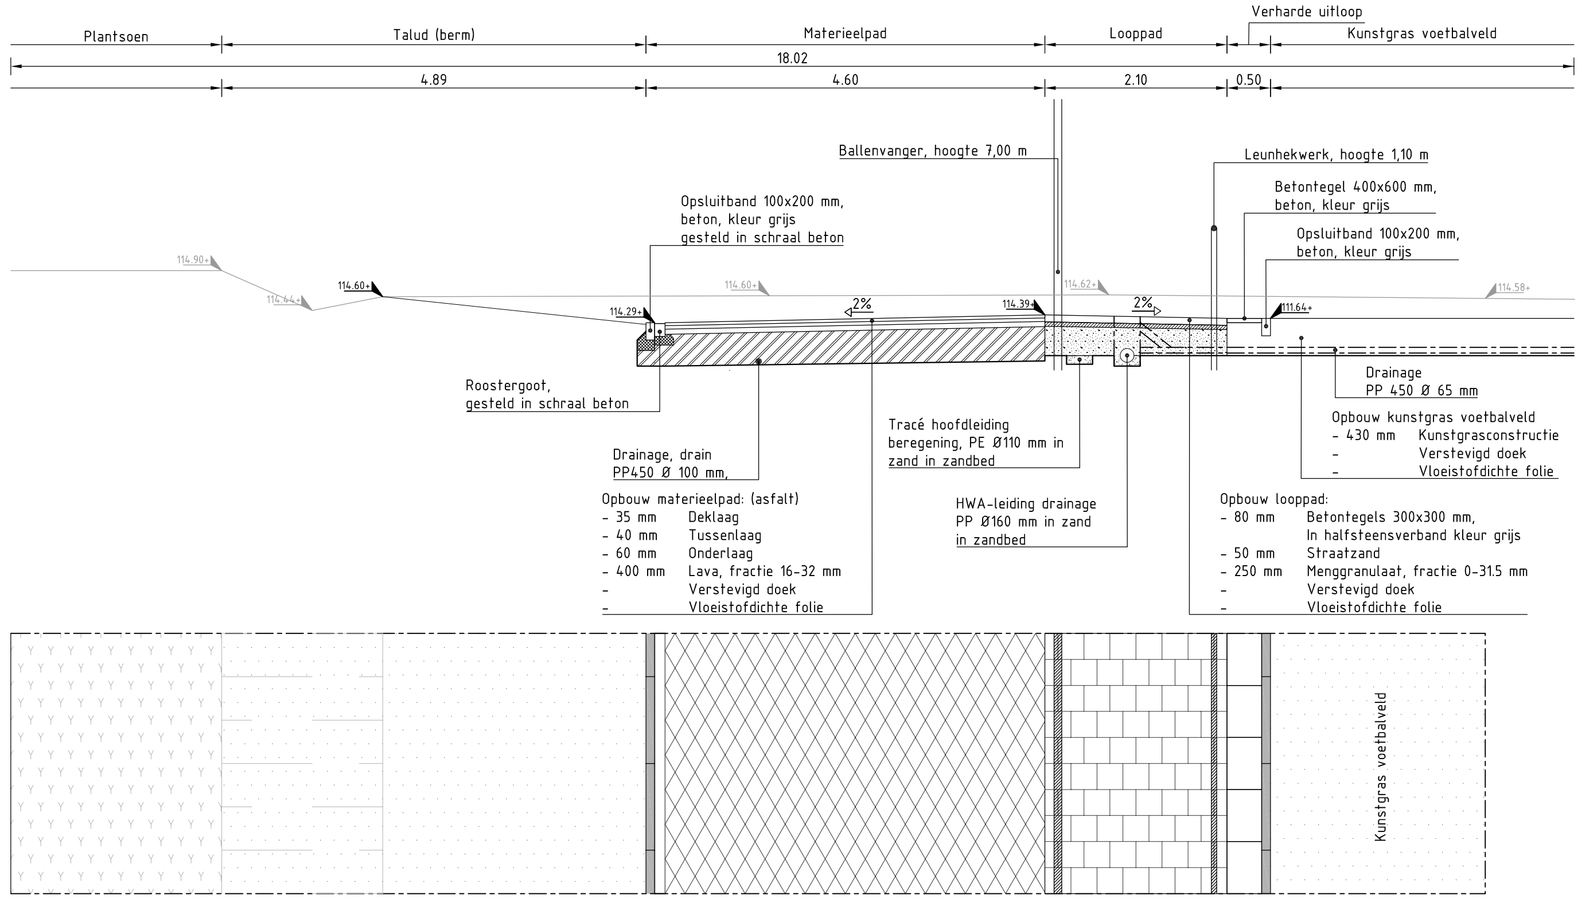

Profiel B-B'

Schaal 1:50

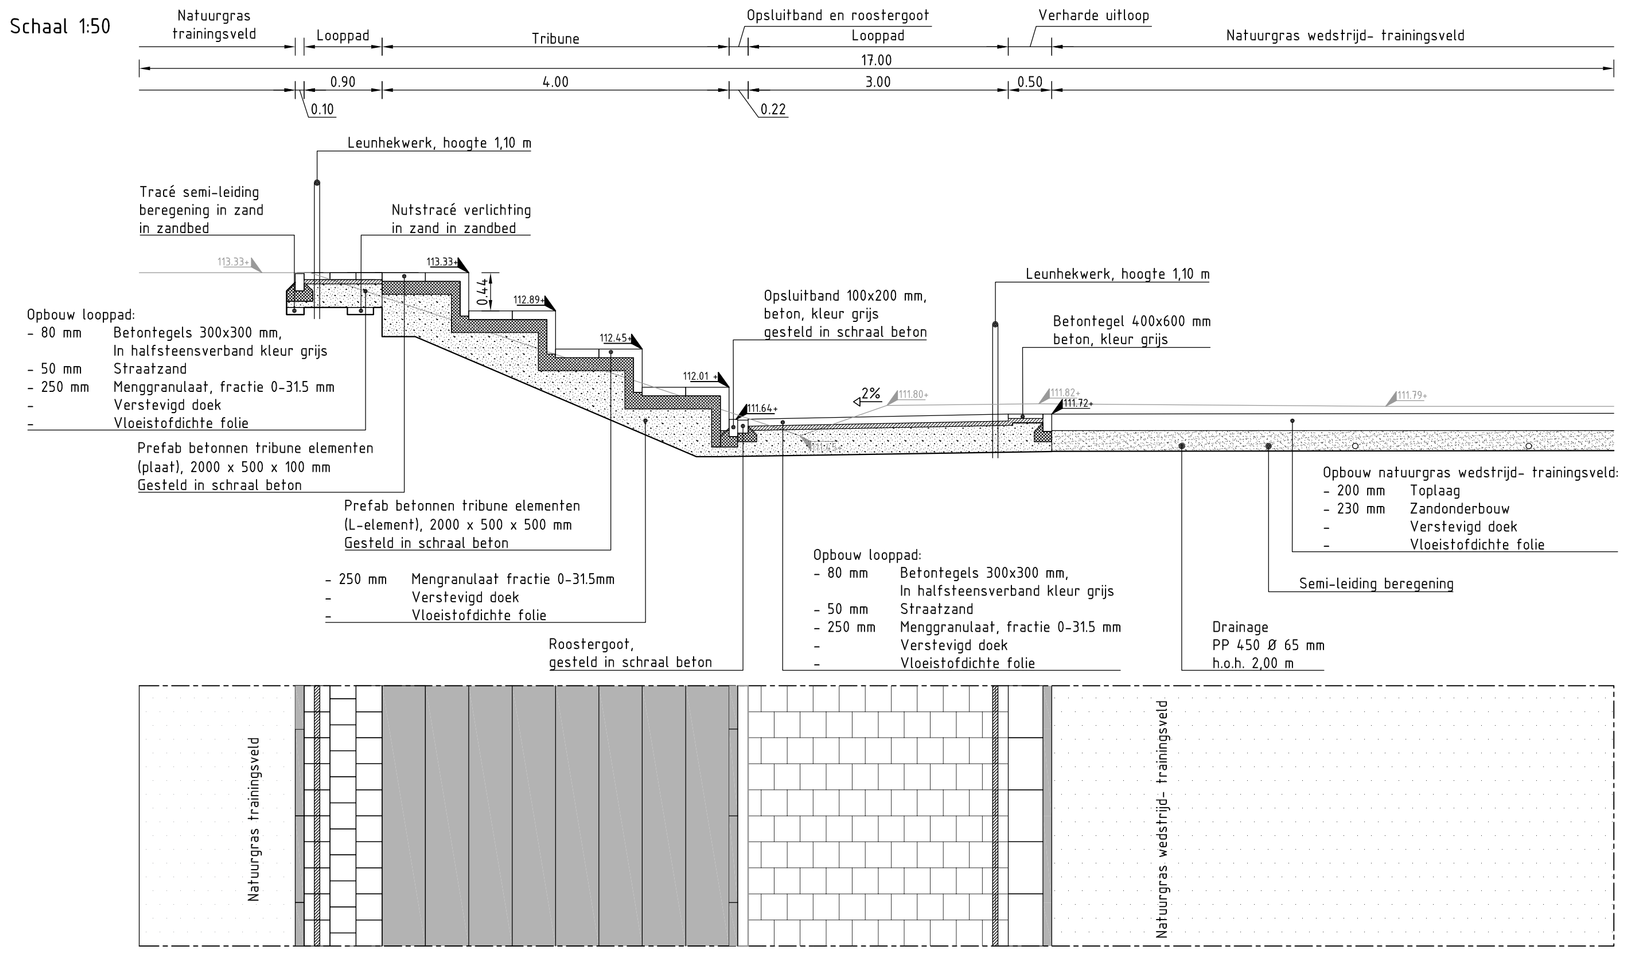

Profiel C-C'

Schaal 1:50

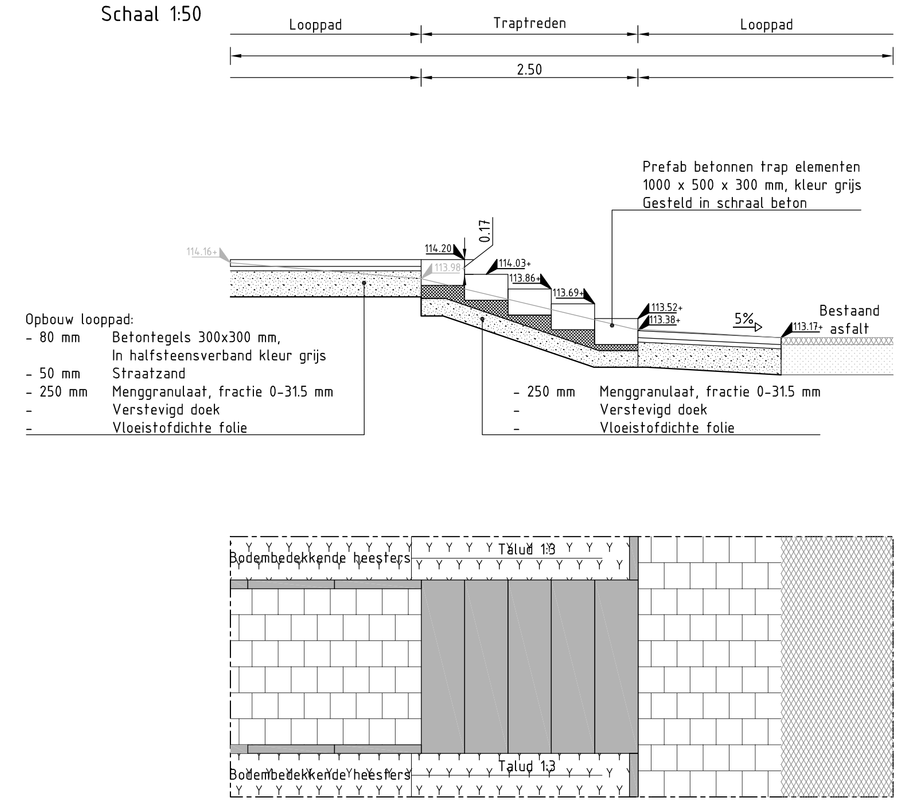

DEFINITIEF

Versie	Datum	Omschrijving	Tekenaar
D01	14 maart 2018	EERSTE UITGAVE	M. Kapteijns

OPDRACHTGEVER
Gemeente Voerendaal

PROJECT
Aanleg voetbalvelden
VV Hellas / Open Club Klimmen

OMSCHRIJVING
Profielen en details

ONDERDEEL
Bestek

PROJECTNUMMER
T1338HA1

TEKENINGNUMMER
T04-01

SCHAAL
1:50

FORMAAT
A0

TEKENAAR
M. Kapteijns

PROJECTLEIDER
B. Bongers

Vestiging Boxtel
Postbus 371
5280 AJ Boxtel

Vestiging Heemstede
Herenweg 115
2105 MG Heemstede

info@kybys.nl
www.kybys.nl

KYBYS Ingenieurs en adviseurs

P:\T1338HA1\Tekeningen\01 Tek\T1338HA1_D01_Bestekstekening.dwg