


BESTAANDE EN NIEUWE SITUATIE

SCHAAL 1:500

OPMERKINGEN


- VERPLAATSEN MAST, VERPLAATSEN AANSLUITING (2.2 GROEP 4530)
AANBRENGEN UITHOUDER 2 (0.75M), ROTTERDAM GRIJS NR. 80023
BESTAANDE ARMATUUR HERGEBUIKEN
- RIJZEN BESTAANDE MAST (2.2 GROEP 4530)
AANBRENGEN UITHOUDER 2 (0.75M), ROTTERDAM GRIJS NR. 80023
BESTAANDE ARMATUUR HERGEBUIKEN
- UITWISSELEN MAST, VERPLAATSEN AANSLUITING (2.2 GROEP 4520)
AANBRENGEN NIEUWE MAST 2; 6M ROTTERDAM GRIJS NR. 80005
AANBRENGEN UITHOUDER 3 (0.75M) ROTTERDAM GRIJS NR. 80023
BESTAANDE ARMATUUR HERGEBUIKEN
- UITWISSELEN MAST (2.2 GROEP 4520)
AANBRENGEN NIEUWE MAST 2; 6M ROTTERDAM GRIJS NR. 80005
AANBRENGEN UITHOUDER 2 (0.75M) ROTTERDAM GRIJS NR. 80023
BESTAANDE ARMATUUR HERGEBUIKEN
- UITWISSELEN MAST (2.2 GROEP 4510)
AANBRENGEN NIEUWE MAST 3; 8M ROTTERDAM GRIJS NR. 80008
AANBRENGEN UITHOUDER 2 (0.75M) ROTTERDAM GRIJS NR. 80023
BESTAANDE ARMATUUR HERGEBUIKEN
- MASTNUMMER

SITUATIE

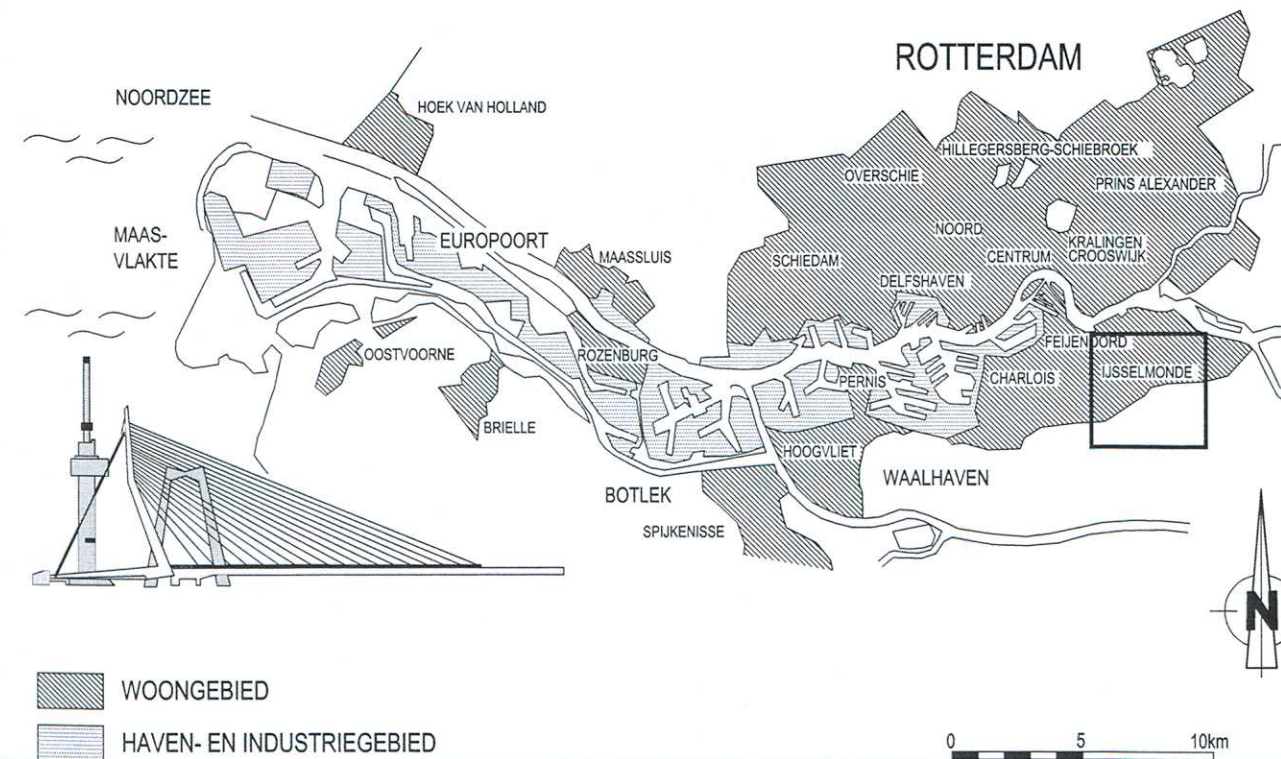

VERSIE

f			
e			
d			
c			
b	Locatie lichtmasten, verklaring	K. van Leeuwen	15-02-2013
a	1e Uitgave	N. Mooij	21-01-2013
Versie	Omschrijving	Tekenaar	Datum
Bestandsnaam : 84-OV-1269.DWG		Projectcode : YN1240DG	Verwijzing : n.v.t.



Gemeente Rotterdam
Gemeentewerken
Ingenieursbureau

Galvanistraat 15
Postbus 6633
3002 AP ROTTERDAM
Telefoon : 010 489 4686
Telefax : 010 489 5494

IJSSELMONDE

LOMBARDIJEN
SOPHOCLESSTRAAT EO

OPENBARE VERLICHTING
BESTAANDE EN NIEUWE SITUATIE

Gekend : N. Mooij	Gecontroleerd : W.A. van Duijvenbode 15-2-2013	Gesautoriseerd : S.T.M. Ali 10-2-13	Behoort bij : BESTEK Geografische code : 12 / 84 / 61	Numerus : 1-007-13
Paraaf	Paraaf/Datum	Paraaf	Formaat : 1165x420mm A0 Blad van	Schaal : 1:500 bladen
K:\SOIR\STAD_PROJECTEN\FET\84 SOPHOCLESSTRAAT EO - RIOL- Paraaf			Wijk/projectcode : 84 - OV - 1269	Tekeningnr. : b