
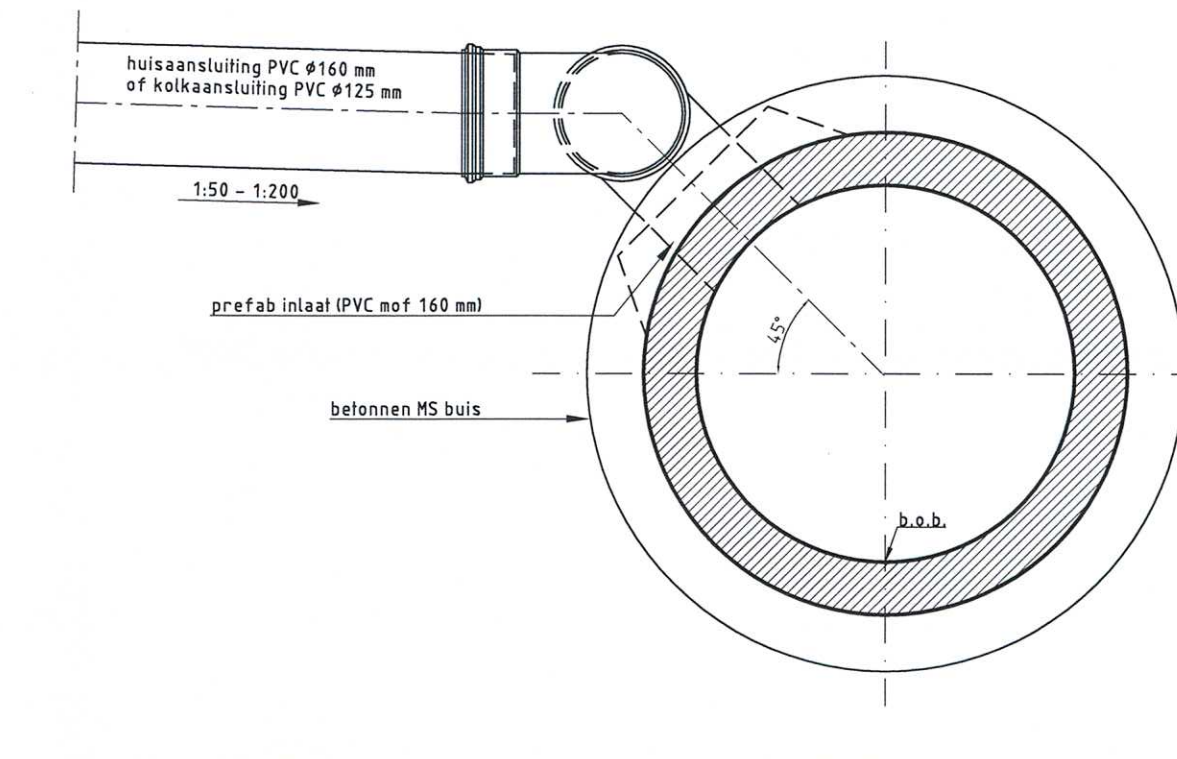




BOVENAANSLUITING MET PVC STROOM T-STUK OP MS BUIZEN
(ALLEEN VOOR TWEE KOLKAANSLUITINGEN)

SCHAAL 1:10

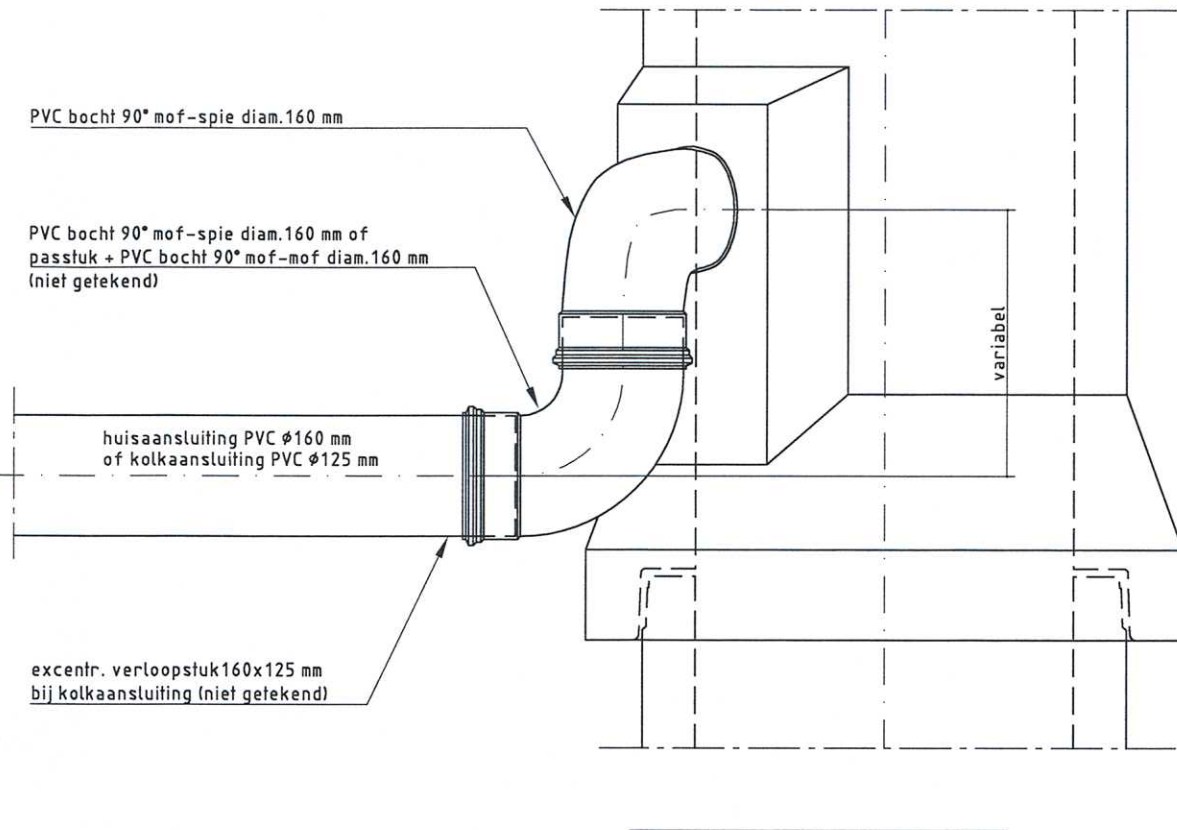



ZIJAAANSLUITING 45° OP MS BUIZEN
(ALLEEN VOOR ÉÉN HUISAANSLUITING OF ÉÉN KOLKAANSLUITING)

SCHAAL 1:10

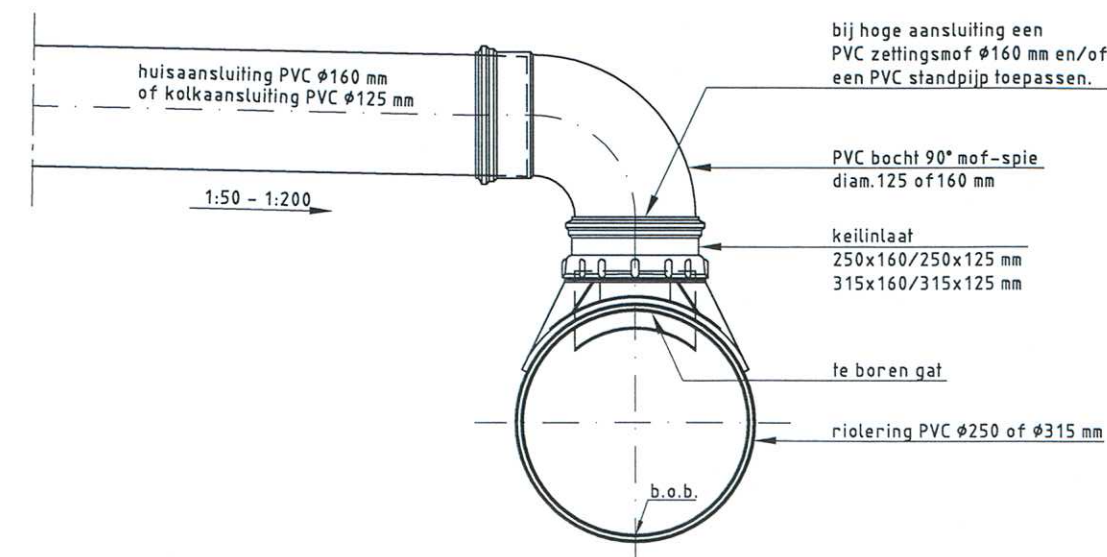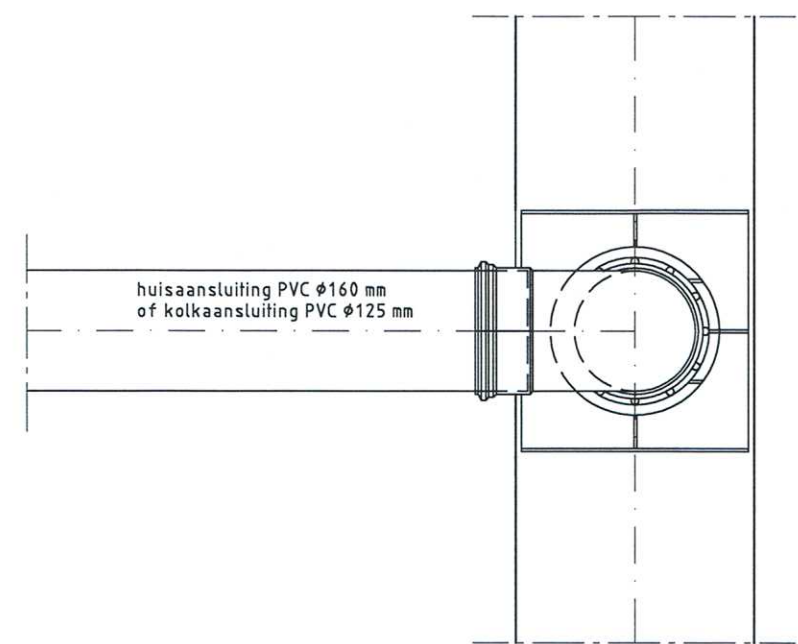


BOVENAANSLUITING OP PVC RIOLERING
(ALLEEN VOOR ÉÉN HUISAANSLUITING OF ÉÉN KOLKAANSLUITING)

SCHAAL 1:10

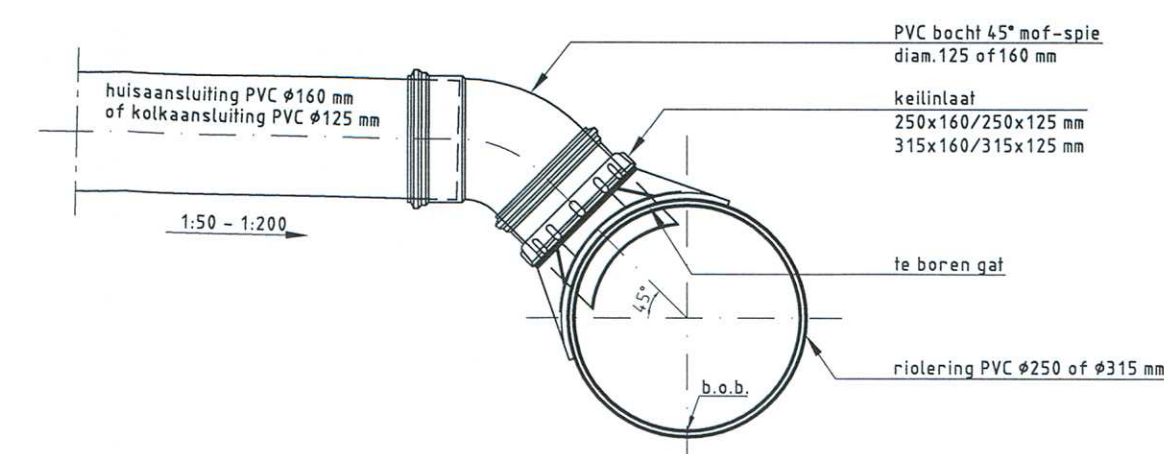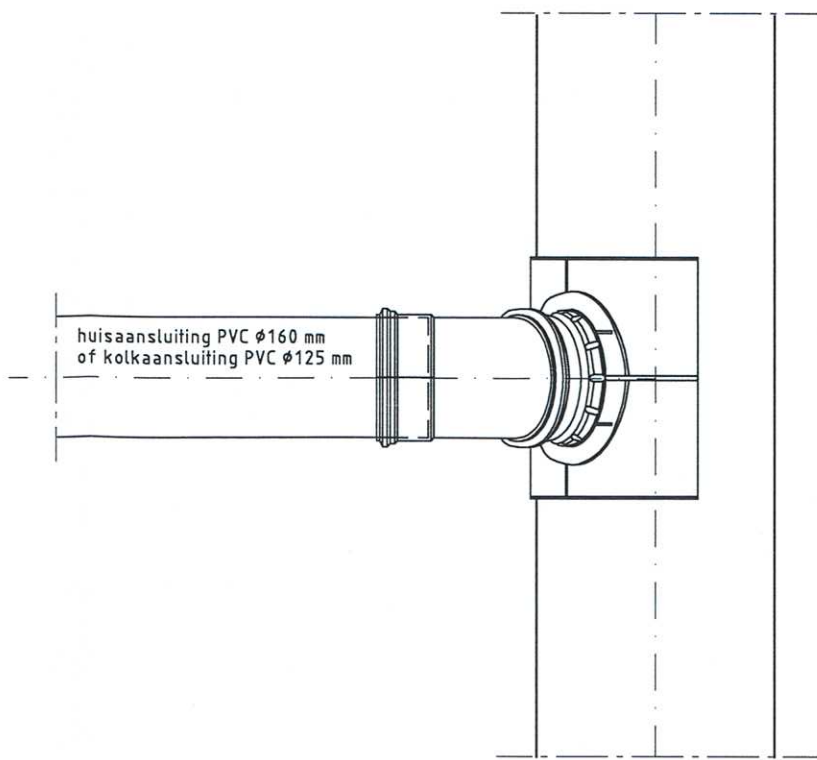


ZIJAAANSLUITING 45° OP PVC RIOLERING
(ALLEEN VOOR ÉÉN HUISAANSLUITING OF ÉÉN KOLKAANSLUITING)

SCHAAL 1:10

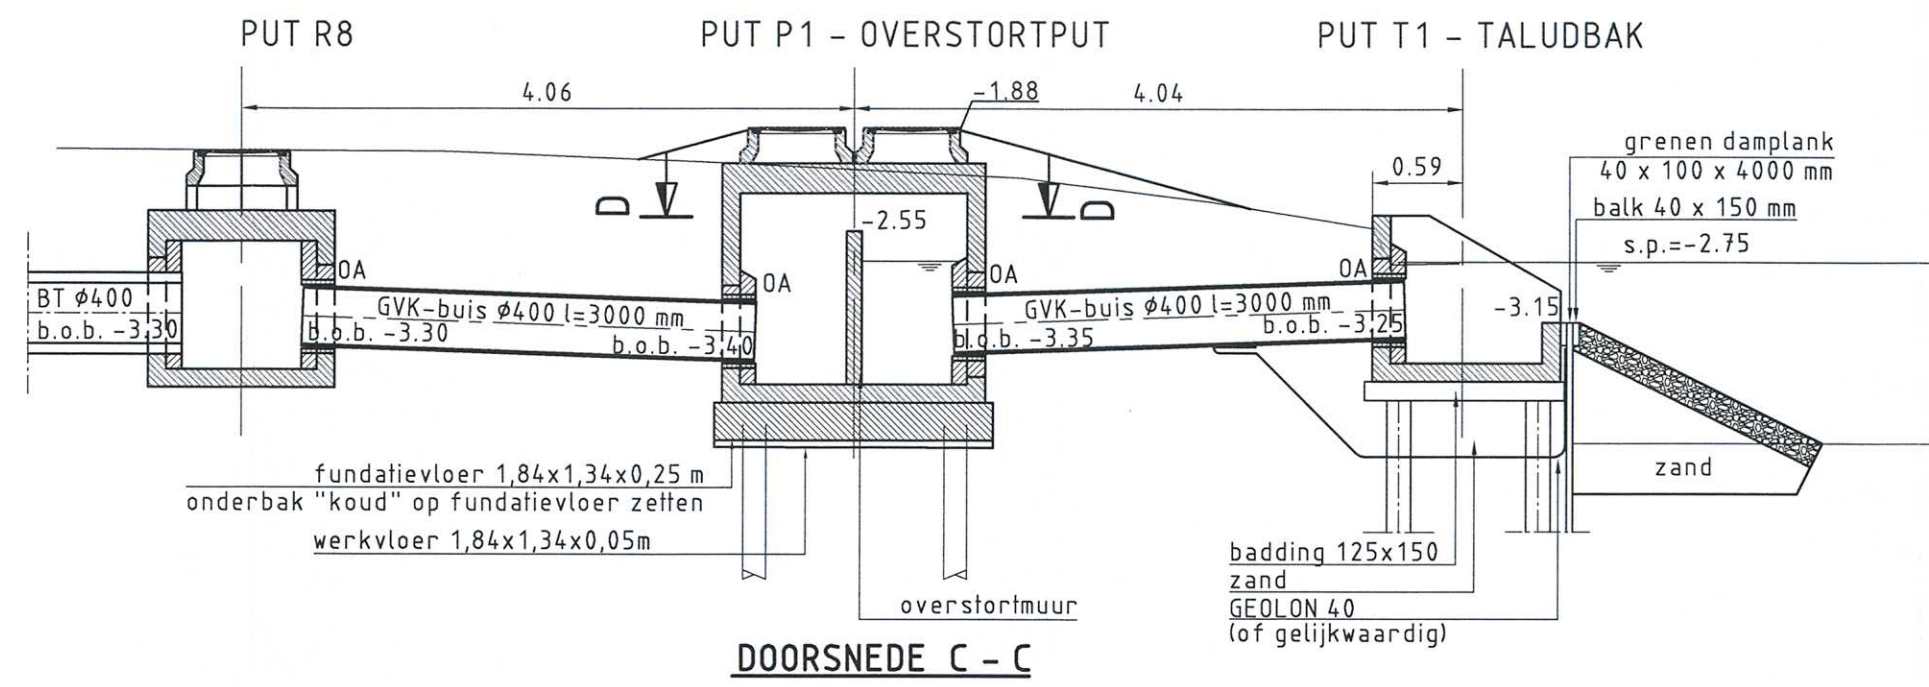


DOORSNEDE C - C

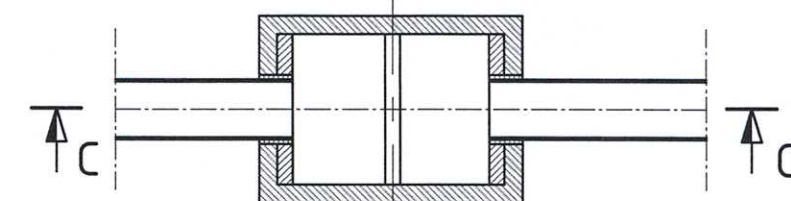


DOORSNEDE D-D

DETAIL PUT R8-P1-T1

SCHAAL 1:50

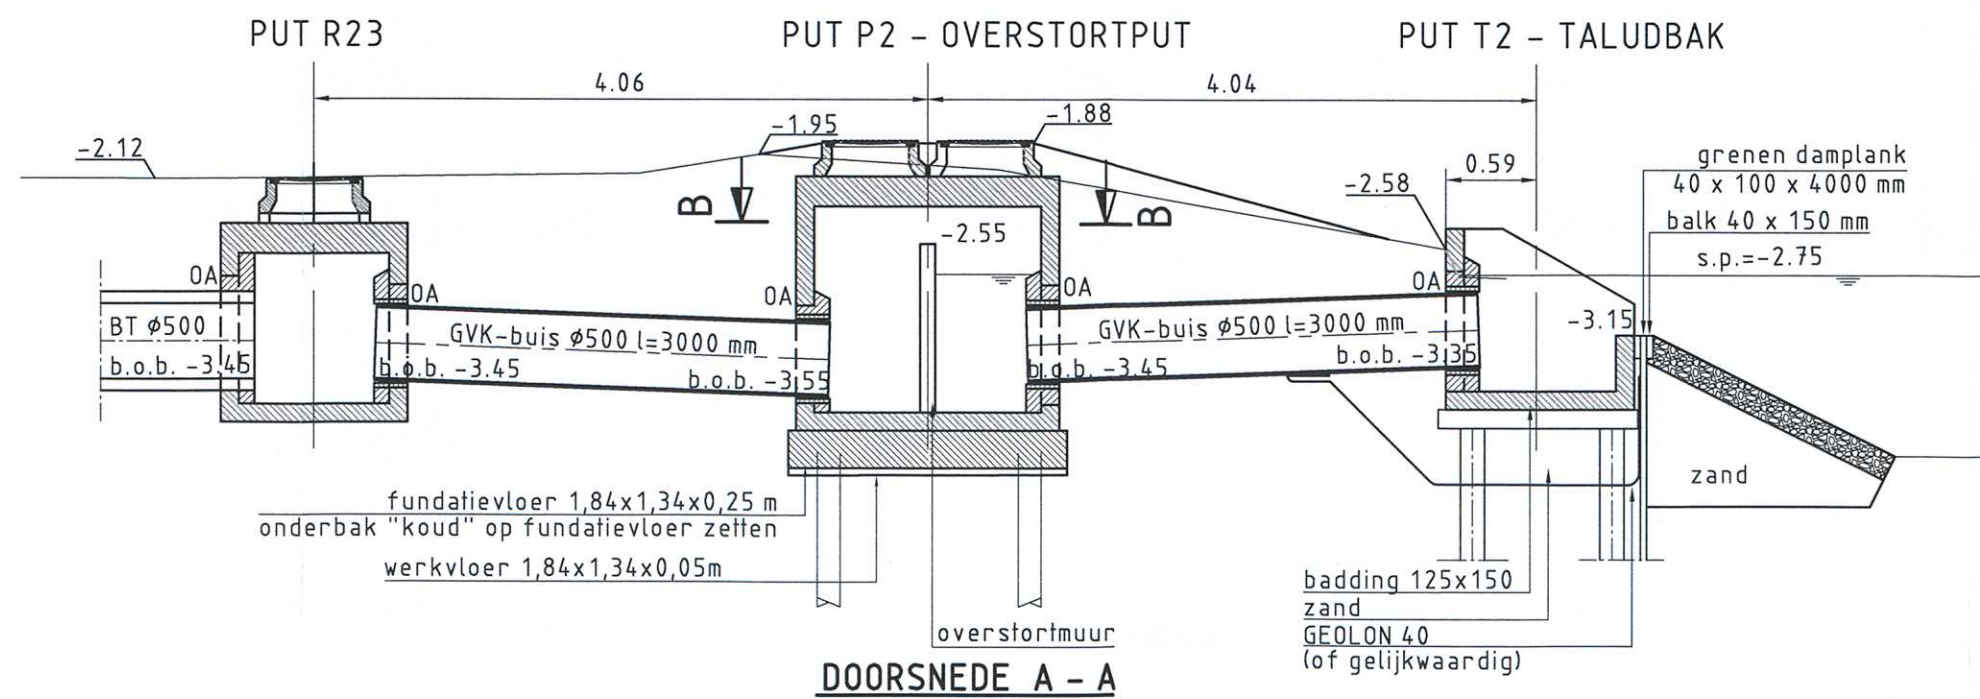


DOORSNEDE A - A

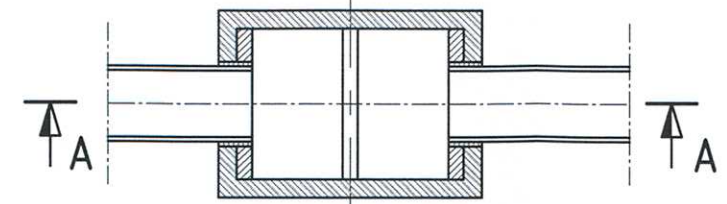

DOORSNEDE B-B

DETAIL PUT R24-P2-T2


SCHAAL 1:50

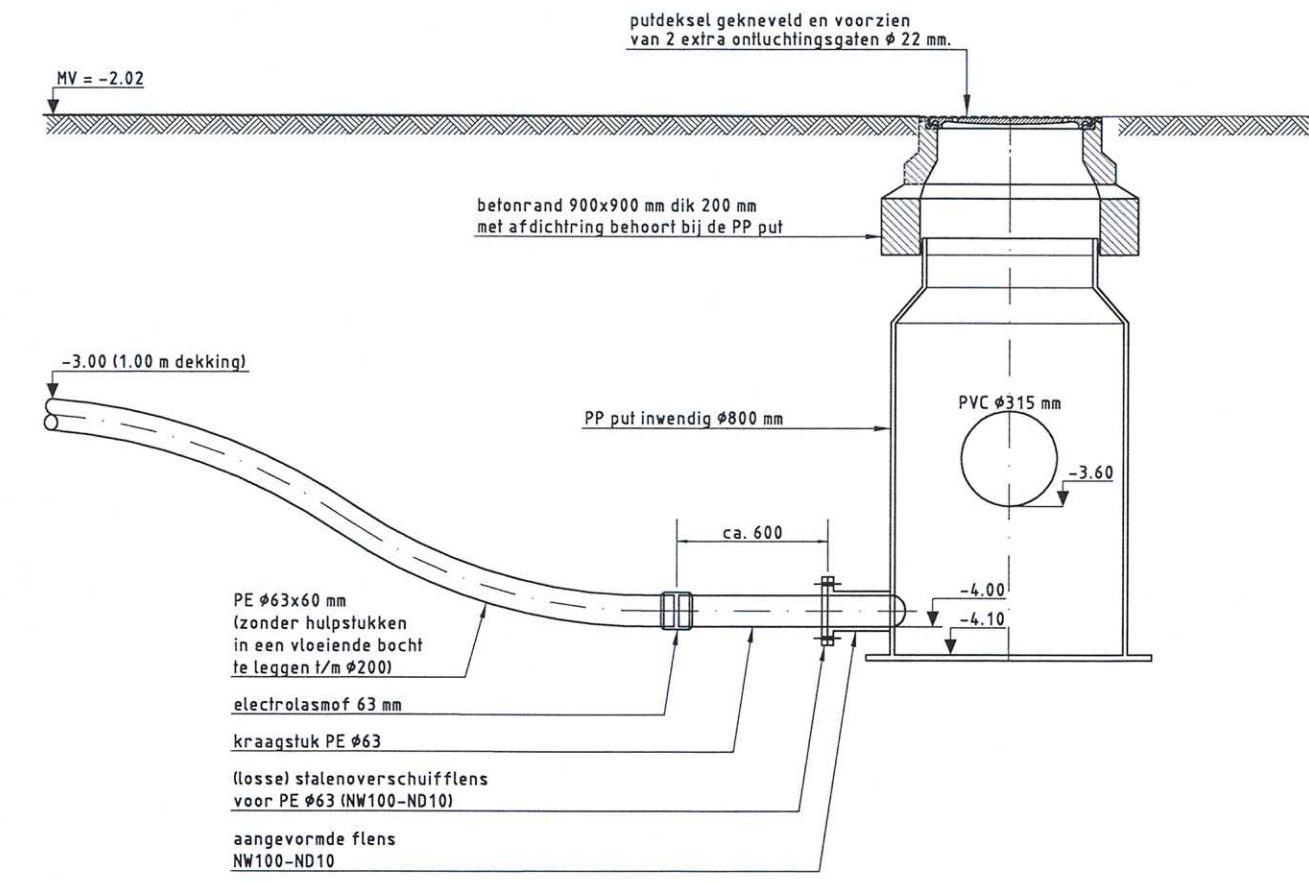

AANSLUITING PERSLEIDING OP POLYPROPYLEEN (PP) PUT

SCHAAL 1:25

SITUATIE

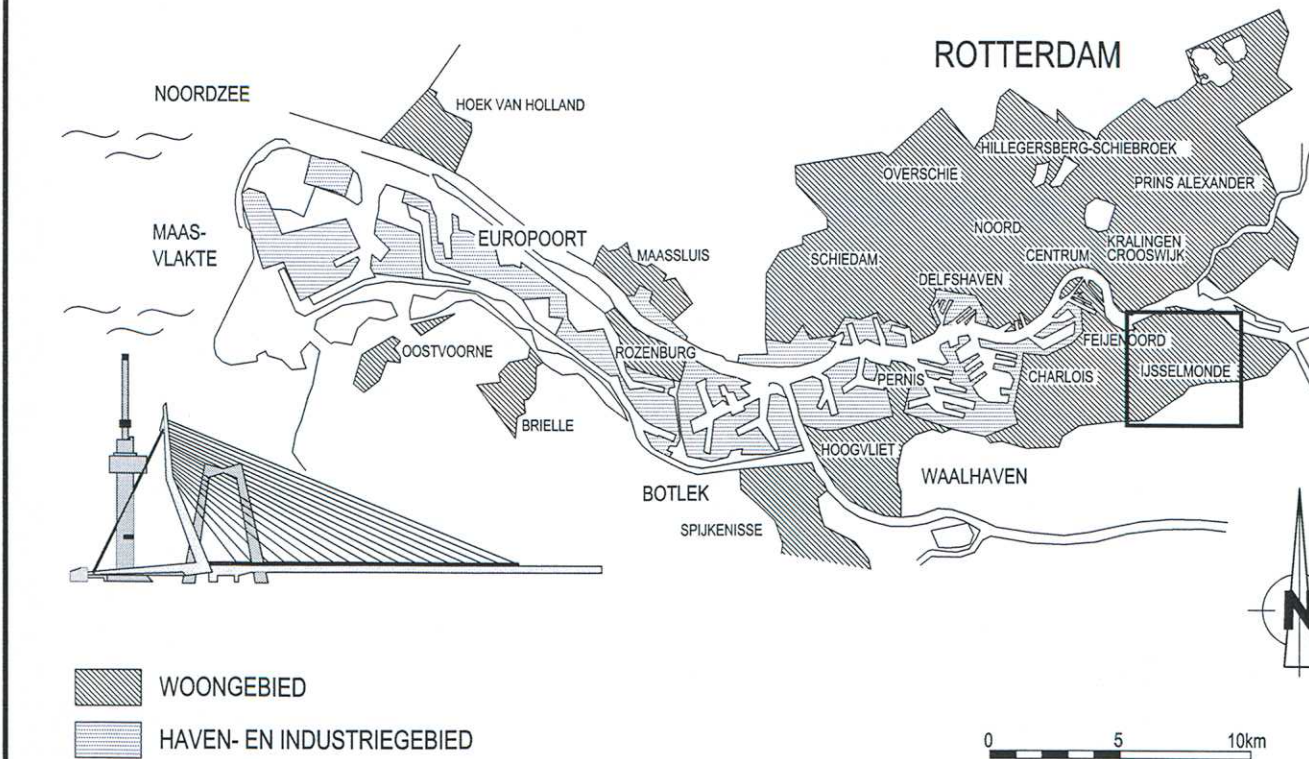

VERSIE

f		
e		
d		
c		
b	dekking persleiding	K. van Leeuwen 15-02-2013
a	Eerste uitgave bestek	K. van Leeuwen 21-01-2013
Versie	Omschrijving	Tekenaar
Bestandnaam	84-R1265_1269 84-1215.DWG	Projectcode: Q399210
Vrijgiving	FA Plausibiliteit 18-05-2010	Datum



Gemeente Rotterdam
Gemeentewerken
Ingenieursbureau

Galvanistraat 15
Postbus 6633
3002 AP ROTTERDAM
Telefoon : 010 489 4607
Telefax : 010 489 5494

IJSSELMONDE

LOMBARDIEN SOPHOCLESSTRAAT EO

RIOLERING DETAILS

Grotekennd:	Gecontroleerd:	Geautoriseerd:	Tekeningnr.:
K. van Leeuwen	J.A.G. Vink	S.T.M. Ali	84 - R - 1278
06-08-2012	Paraf	Paraf/Datum	Ver.

Behoort bij:	Numerus:
BESTEK 1-007-13	
Geografische code:	12 / 84 / 61
Formaat: 1.5A0	Blad 1 van
Schaal: 1:500	1 bladen