BOVENAANZICHT

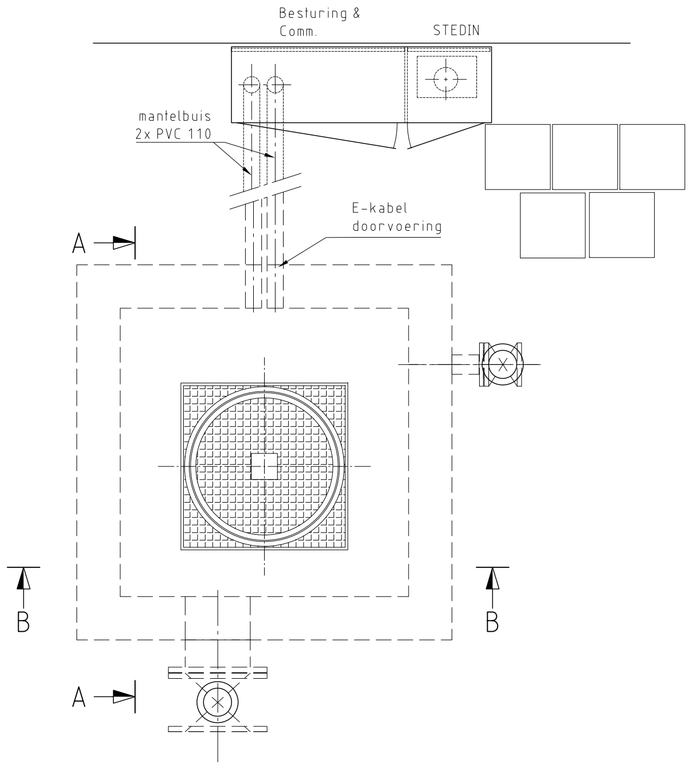

DOORSNEDE C-C

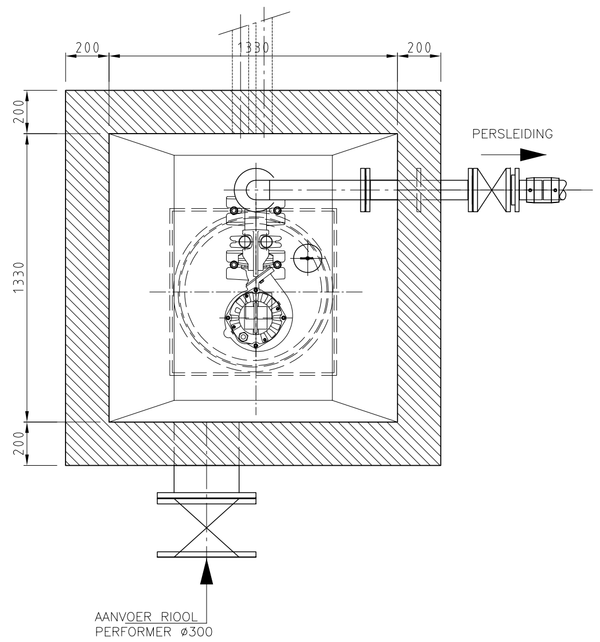

DOORSNEDE A-A

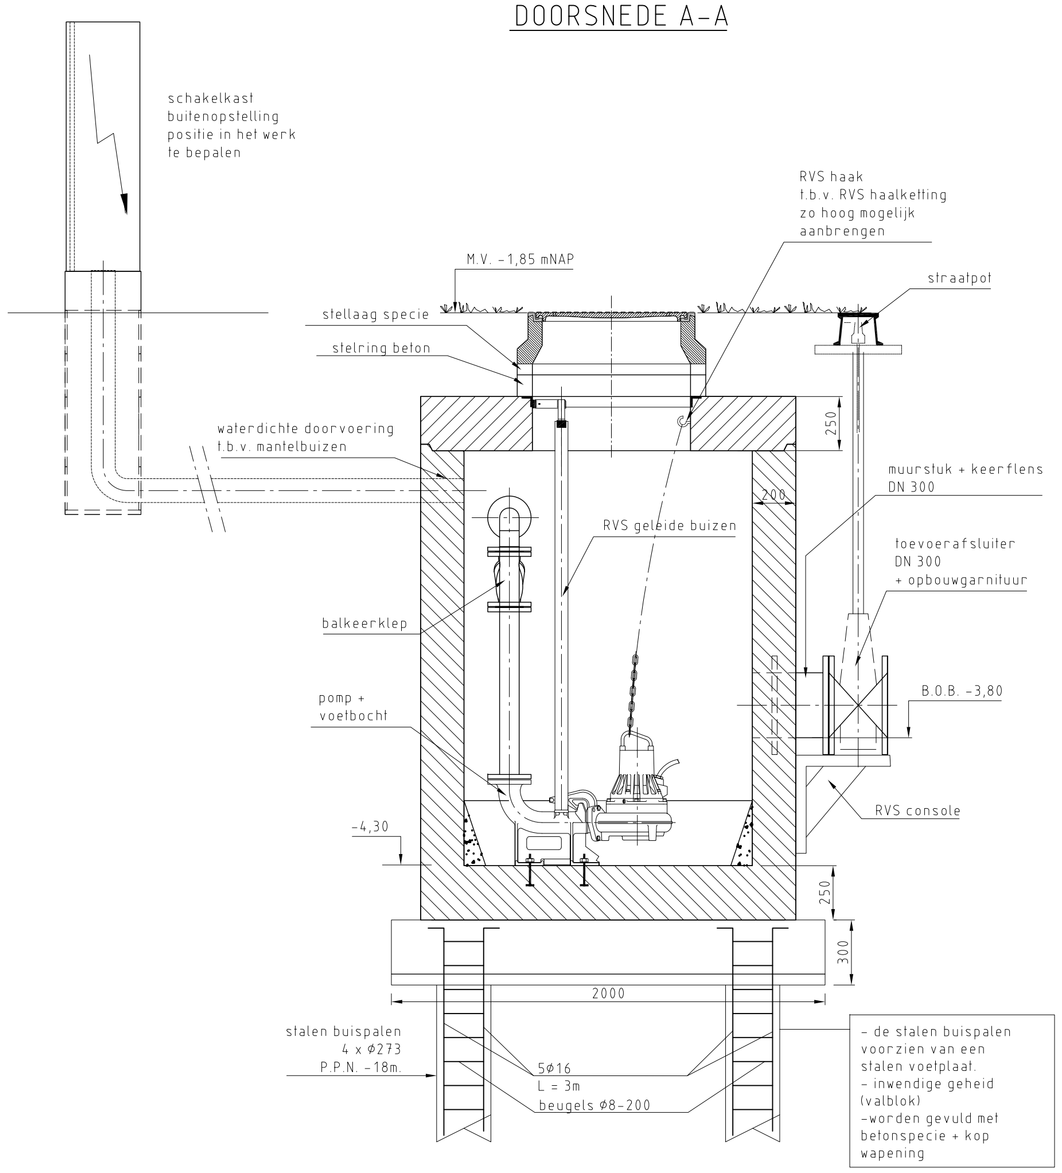

DOORSNEDE B-B

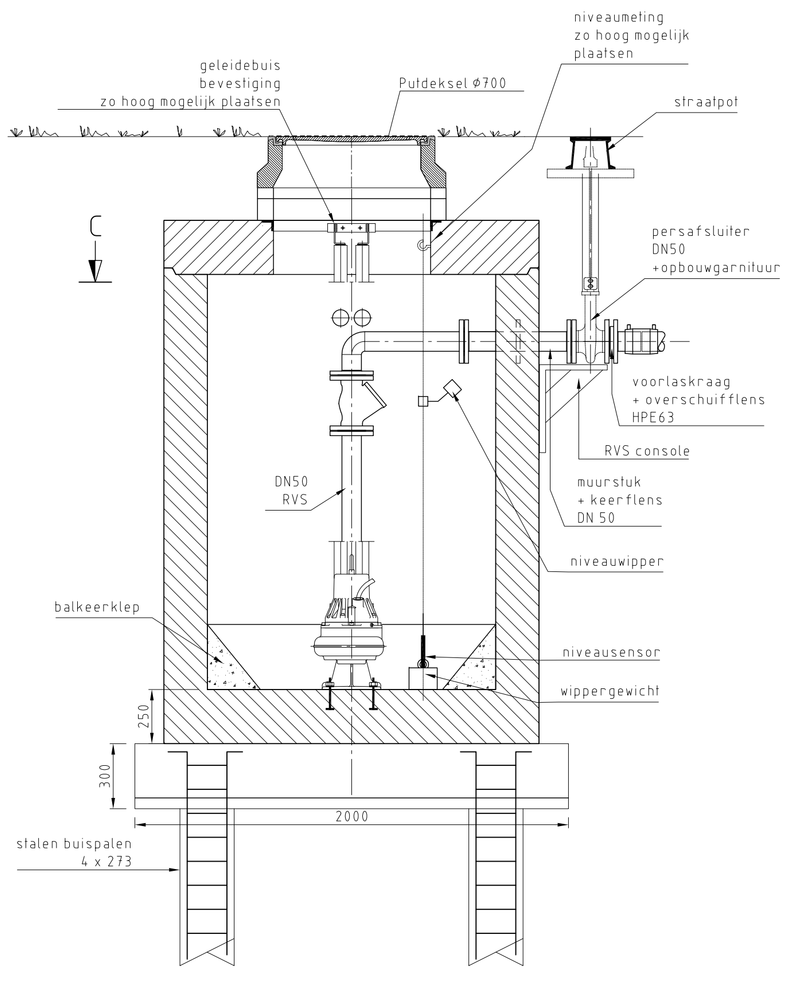

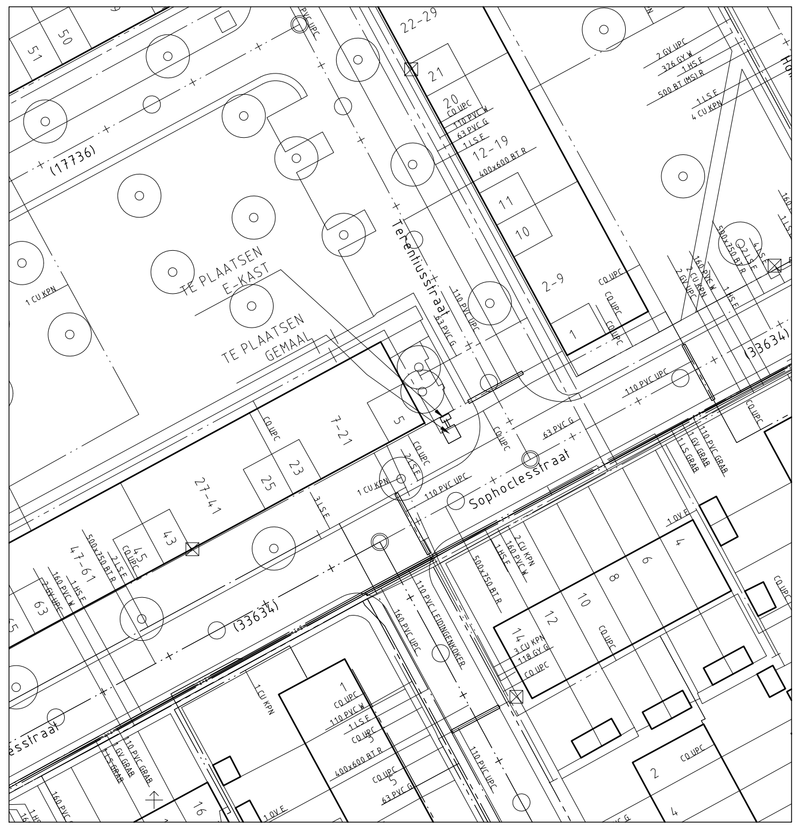

SITUATIE
SCHAAL: 1:500

VERSIE

Versie	Omschrijving	Tekenaar	Datum
f			
e			
d			
c	Aanpassing maaiveldhoogte, aanpassing schaal situatie	kvl	15-02-2013
b	Aanpassing fundering	eoo	12-12-2012
a	bestektekening	chn	07-12-2012

Bestandsnaam: G1485-WTB-BT-001C.DWG | Projectcode: | Verwijzing:

Gemeente Rotterdam
Stadsontwikkeling
Projectmanagement en Engineering

Galvanistraat 15
Postbus 6633
3002 AP ROTTERDAM
Telefoon : 010 489 4530
Telefax : 010 489 6200

Lombardijen

Sophoclesstraat
riioogemaal Sophoclesstraat G1485
Opstellingstekening

BESTEKTEKENING

Behoort bij: BESTEK 1-007-13 | Nummer:
Geografische code: 12-84-61
Formaat: A1 | Blad van
Schaal: 1:20 | bladen

Getekend:	Gecontroleerd:	Geautoriseerd:	Tekeningnr.:
C.H.Nolten	A.Scheltens	N.A.M. van Ham	Q356210-WTB-BT-001 c
25-10-2012 Paraaf	Paraaf/Datum	Paraaf/Datum	Wijk/projectcode — Soort — Volgnr. Ver.

K:\SO\IRSTAD_projecten\Fe-ijs\84 Sophoclesstraat eo - riool+straat\2_Voorbereiding\3_Projectresultaten\3.51 conceptronde bestek\2e concept W&T\G1485-WTB-BT-001c.dwg