




Detail 1:
Verdieping betondek parkeergarge t.p.v. bomen Zuidplein
schaal 1:20

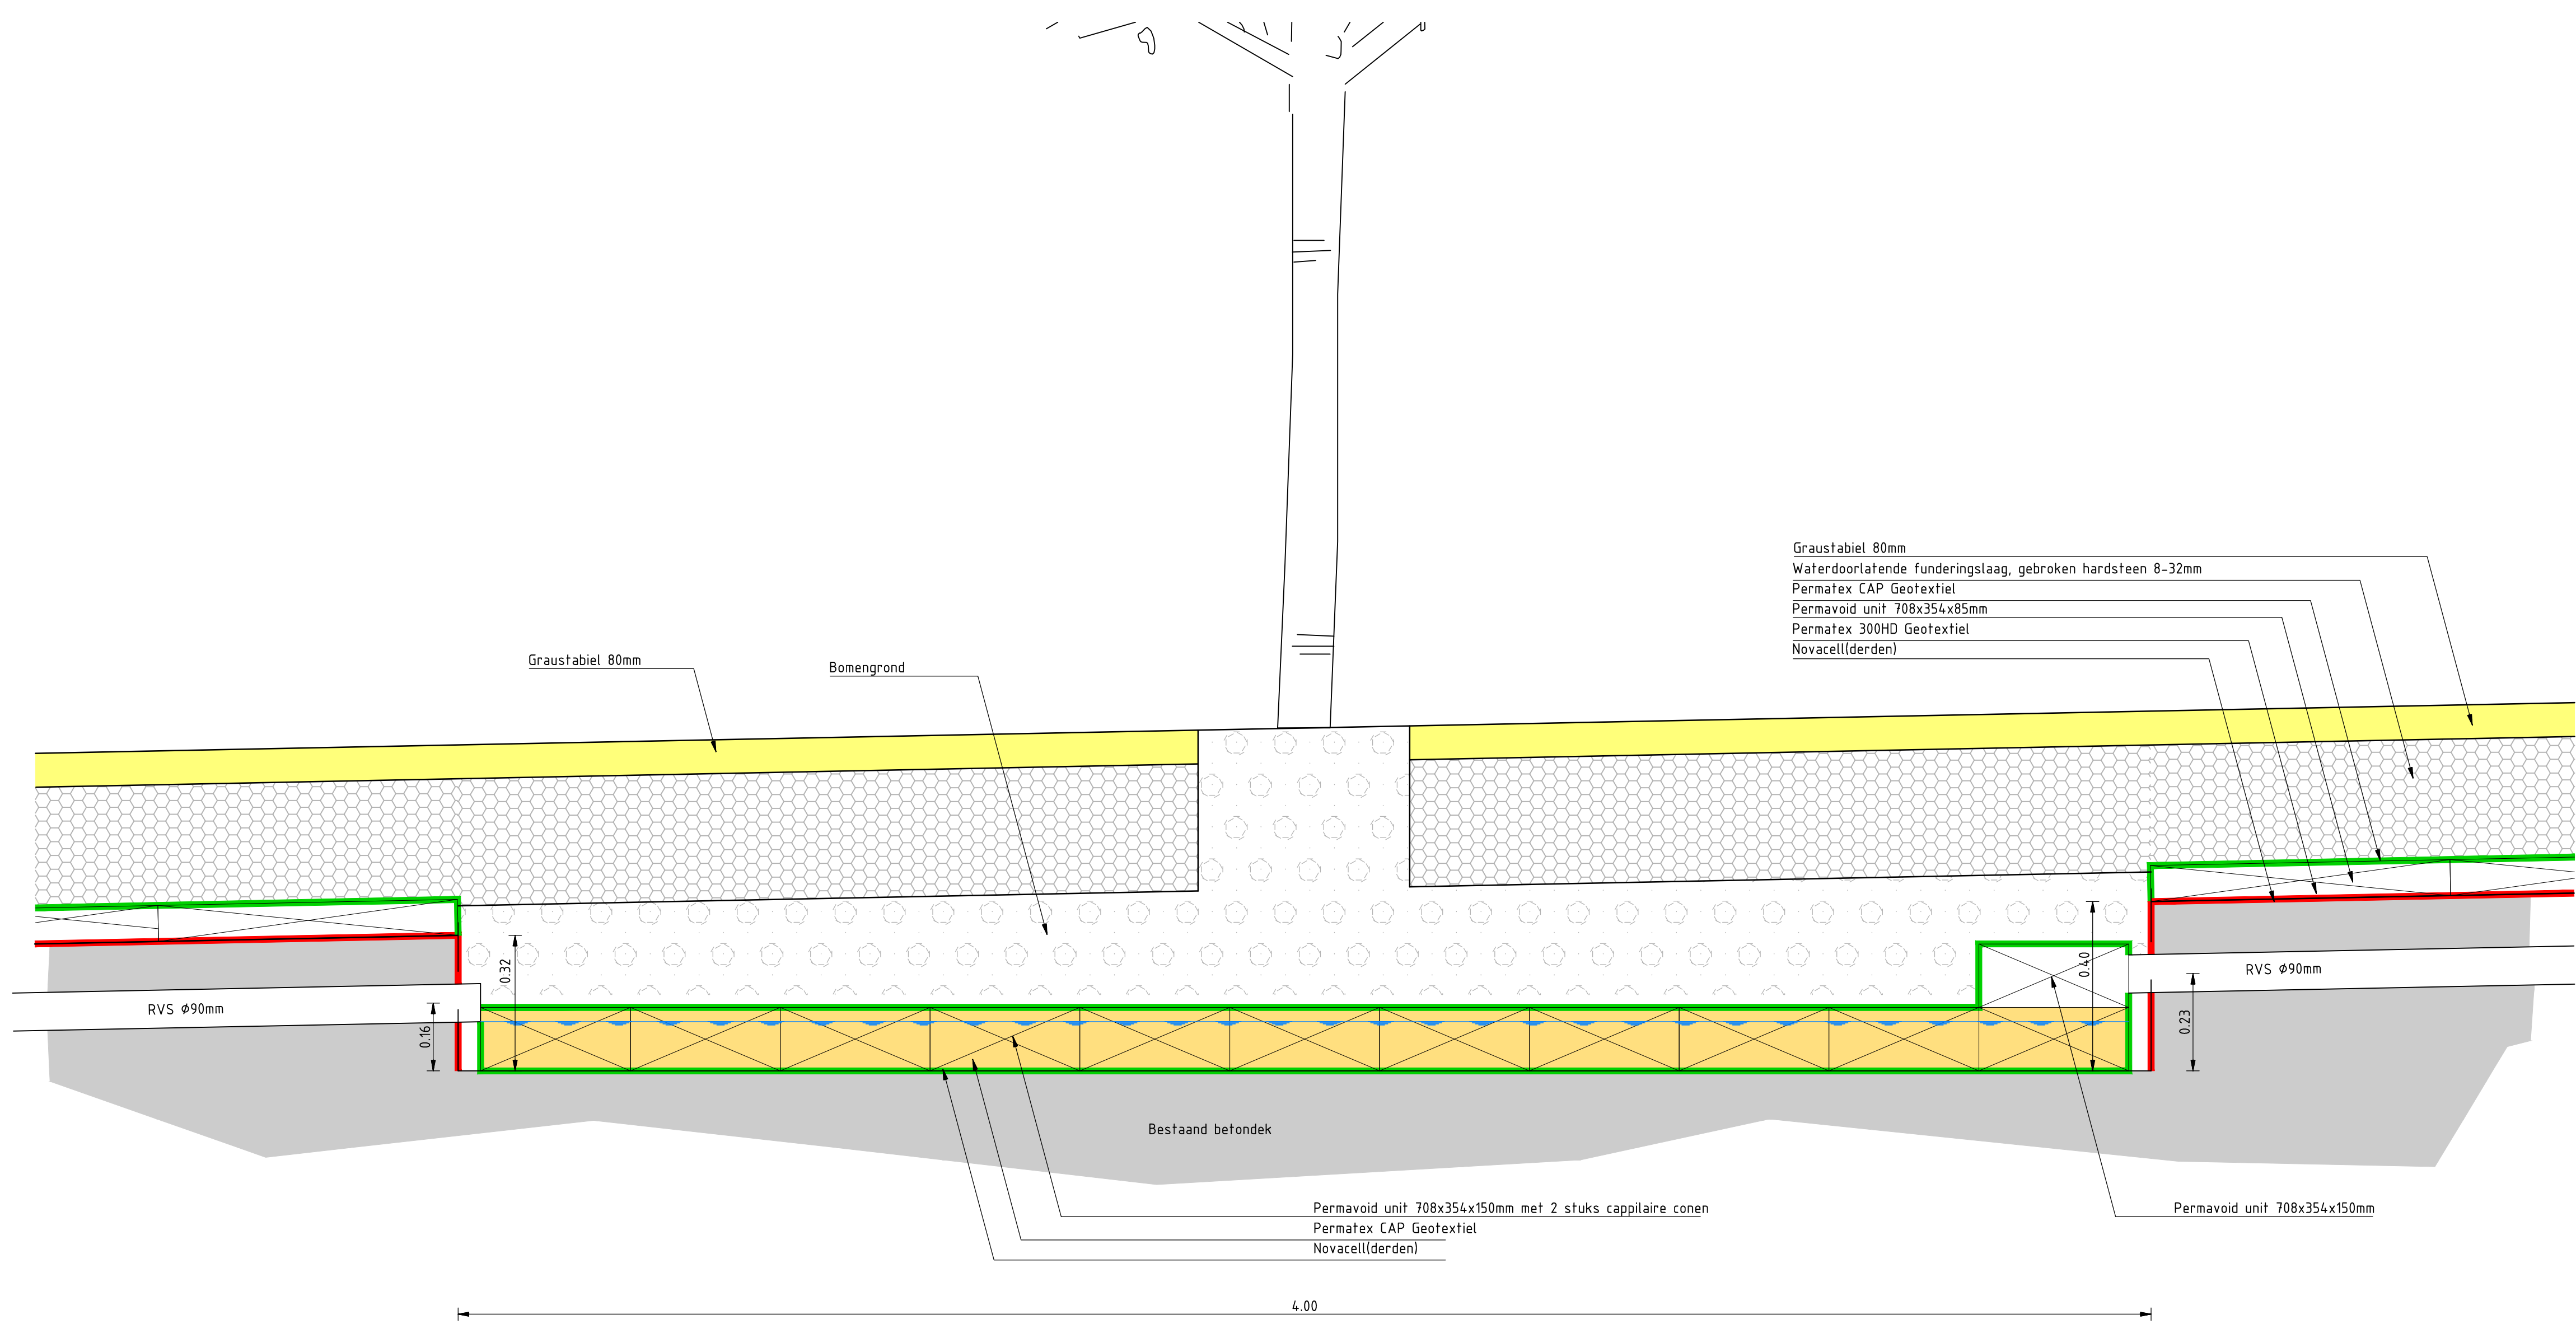


Doorsnede A-A verdieping betondek parkeergarge t.p.v. bomen Zuidplein
schaal 1:10

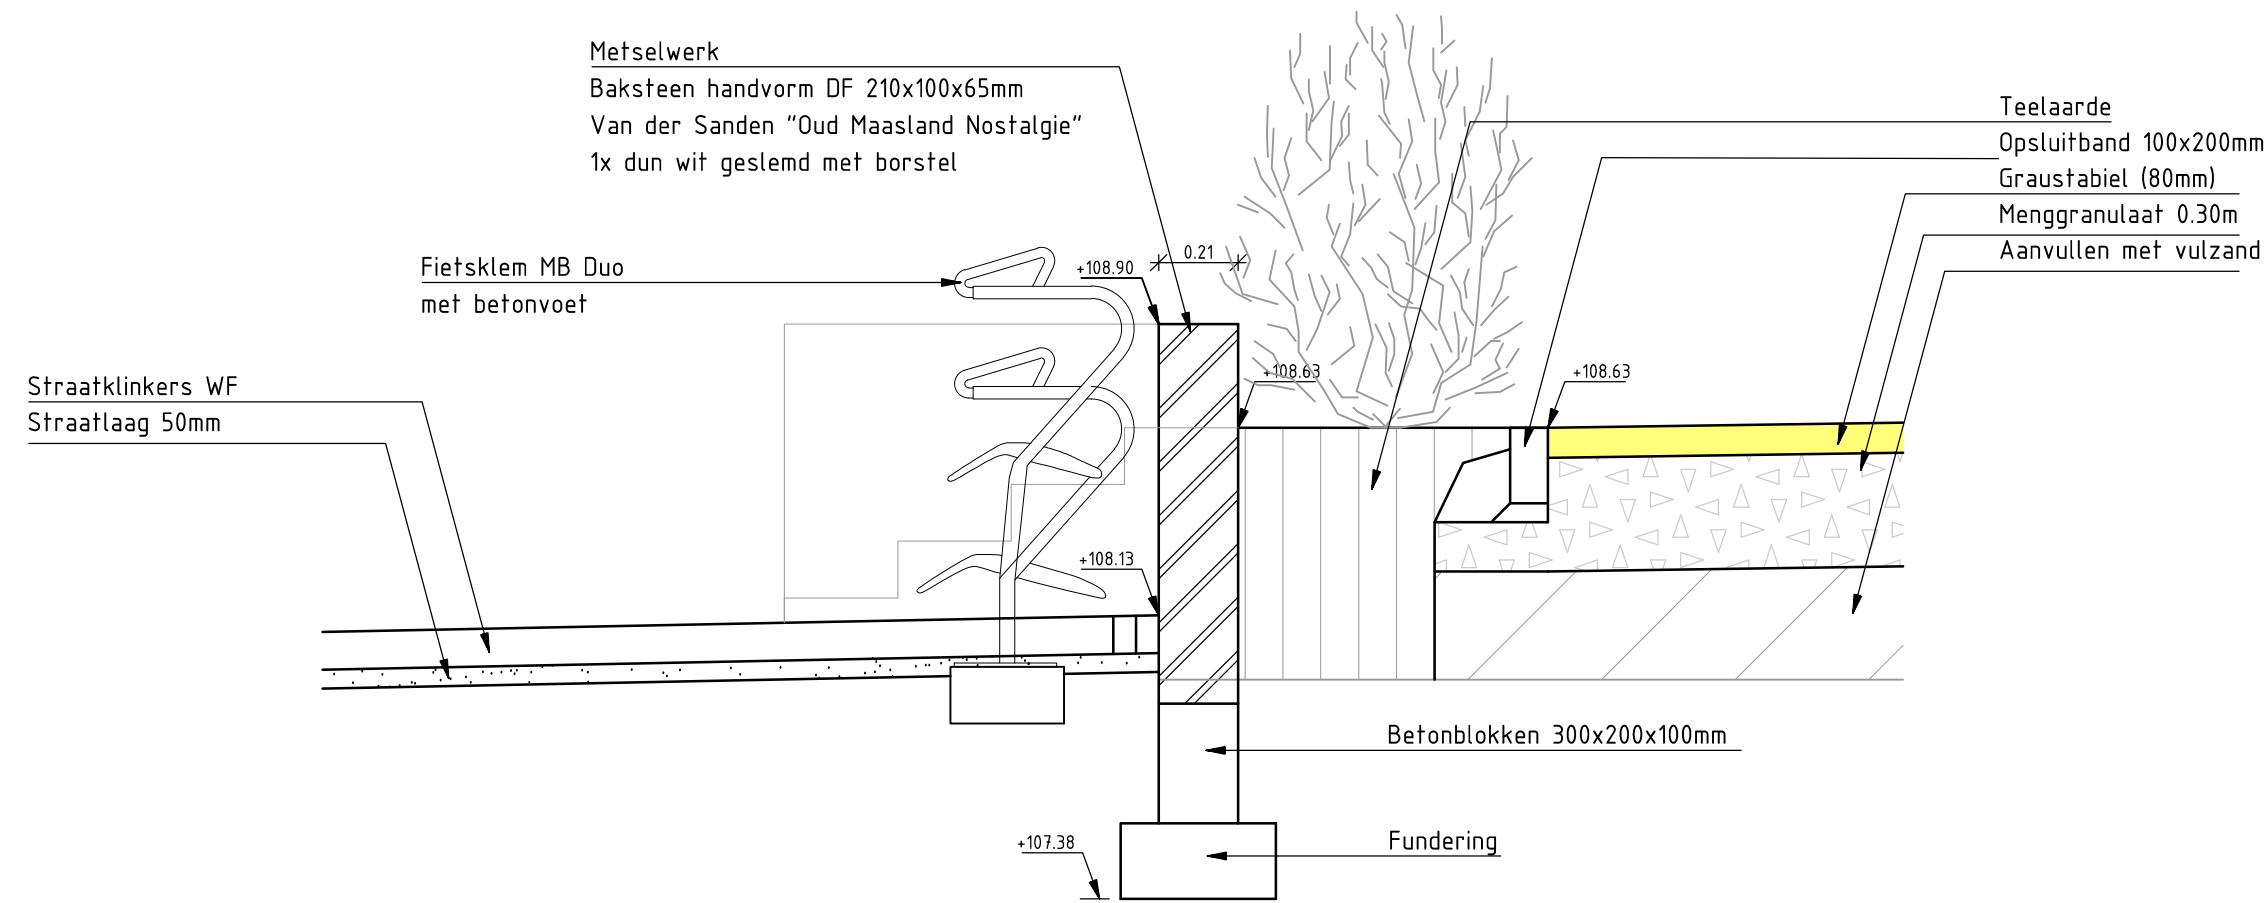

Detail 2: Muur fietsparkeren Zuidplein
schaal 1:20

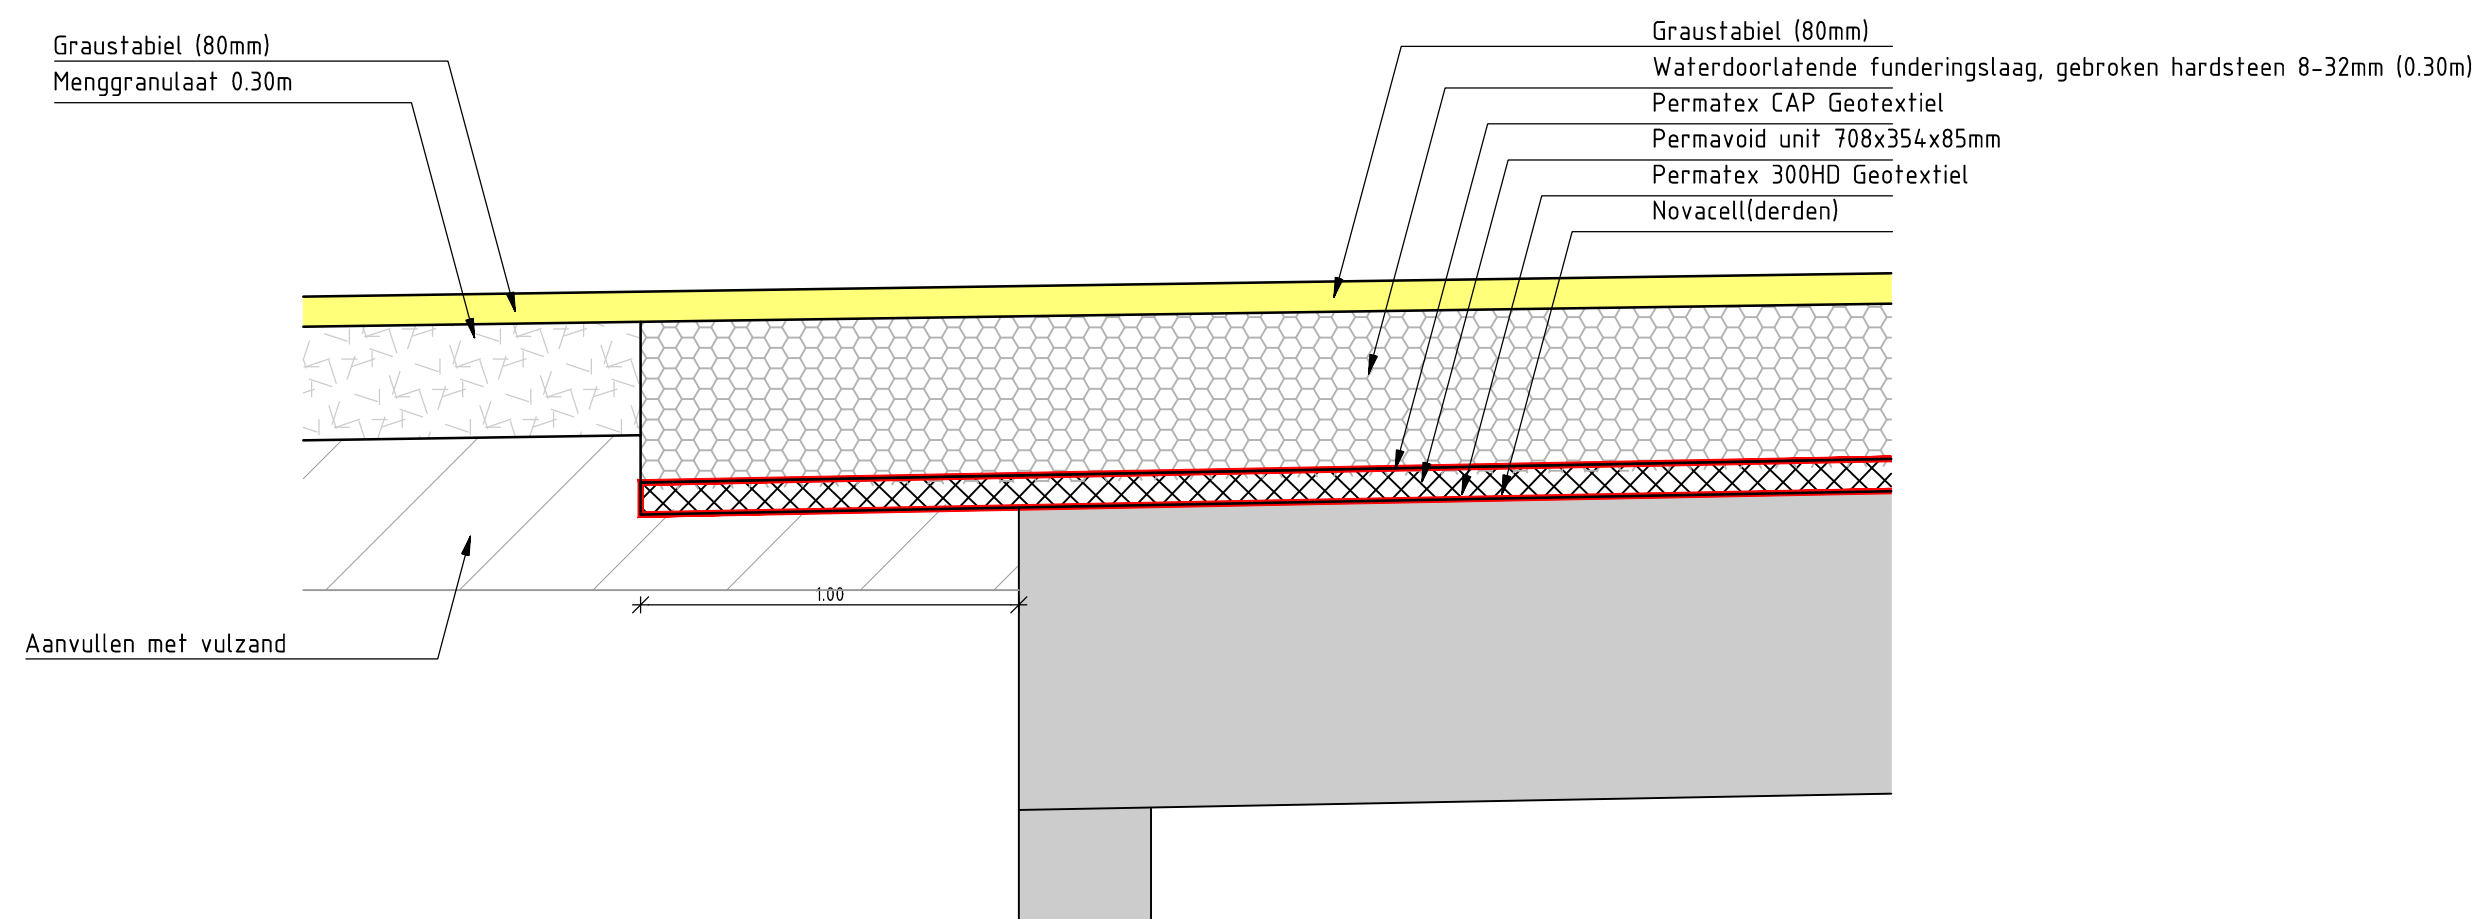

Detail 3: Overgang t.p.v. parkeerelder
schaal 1:20

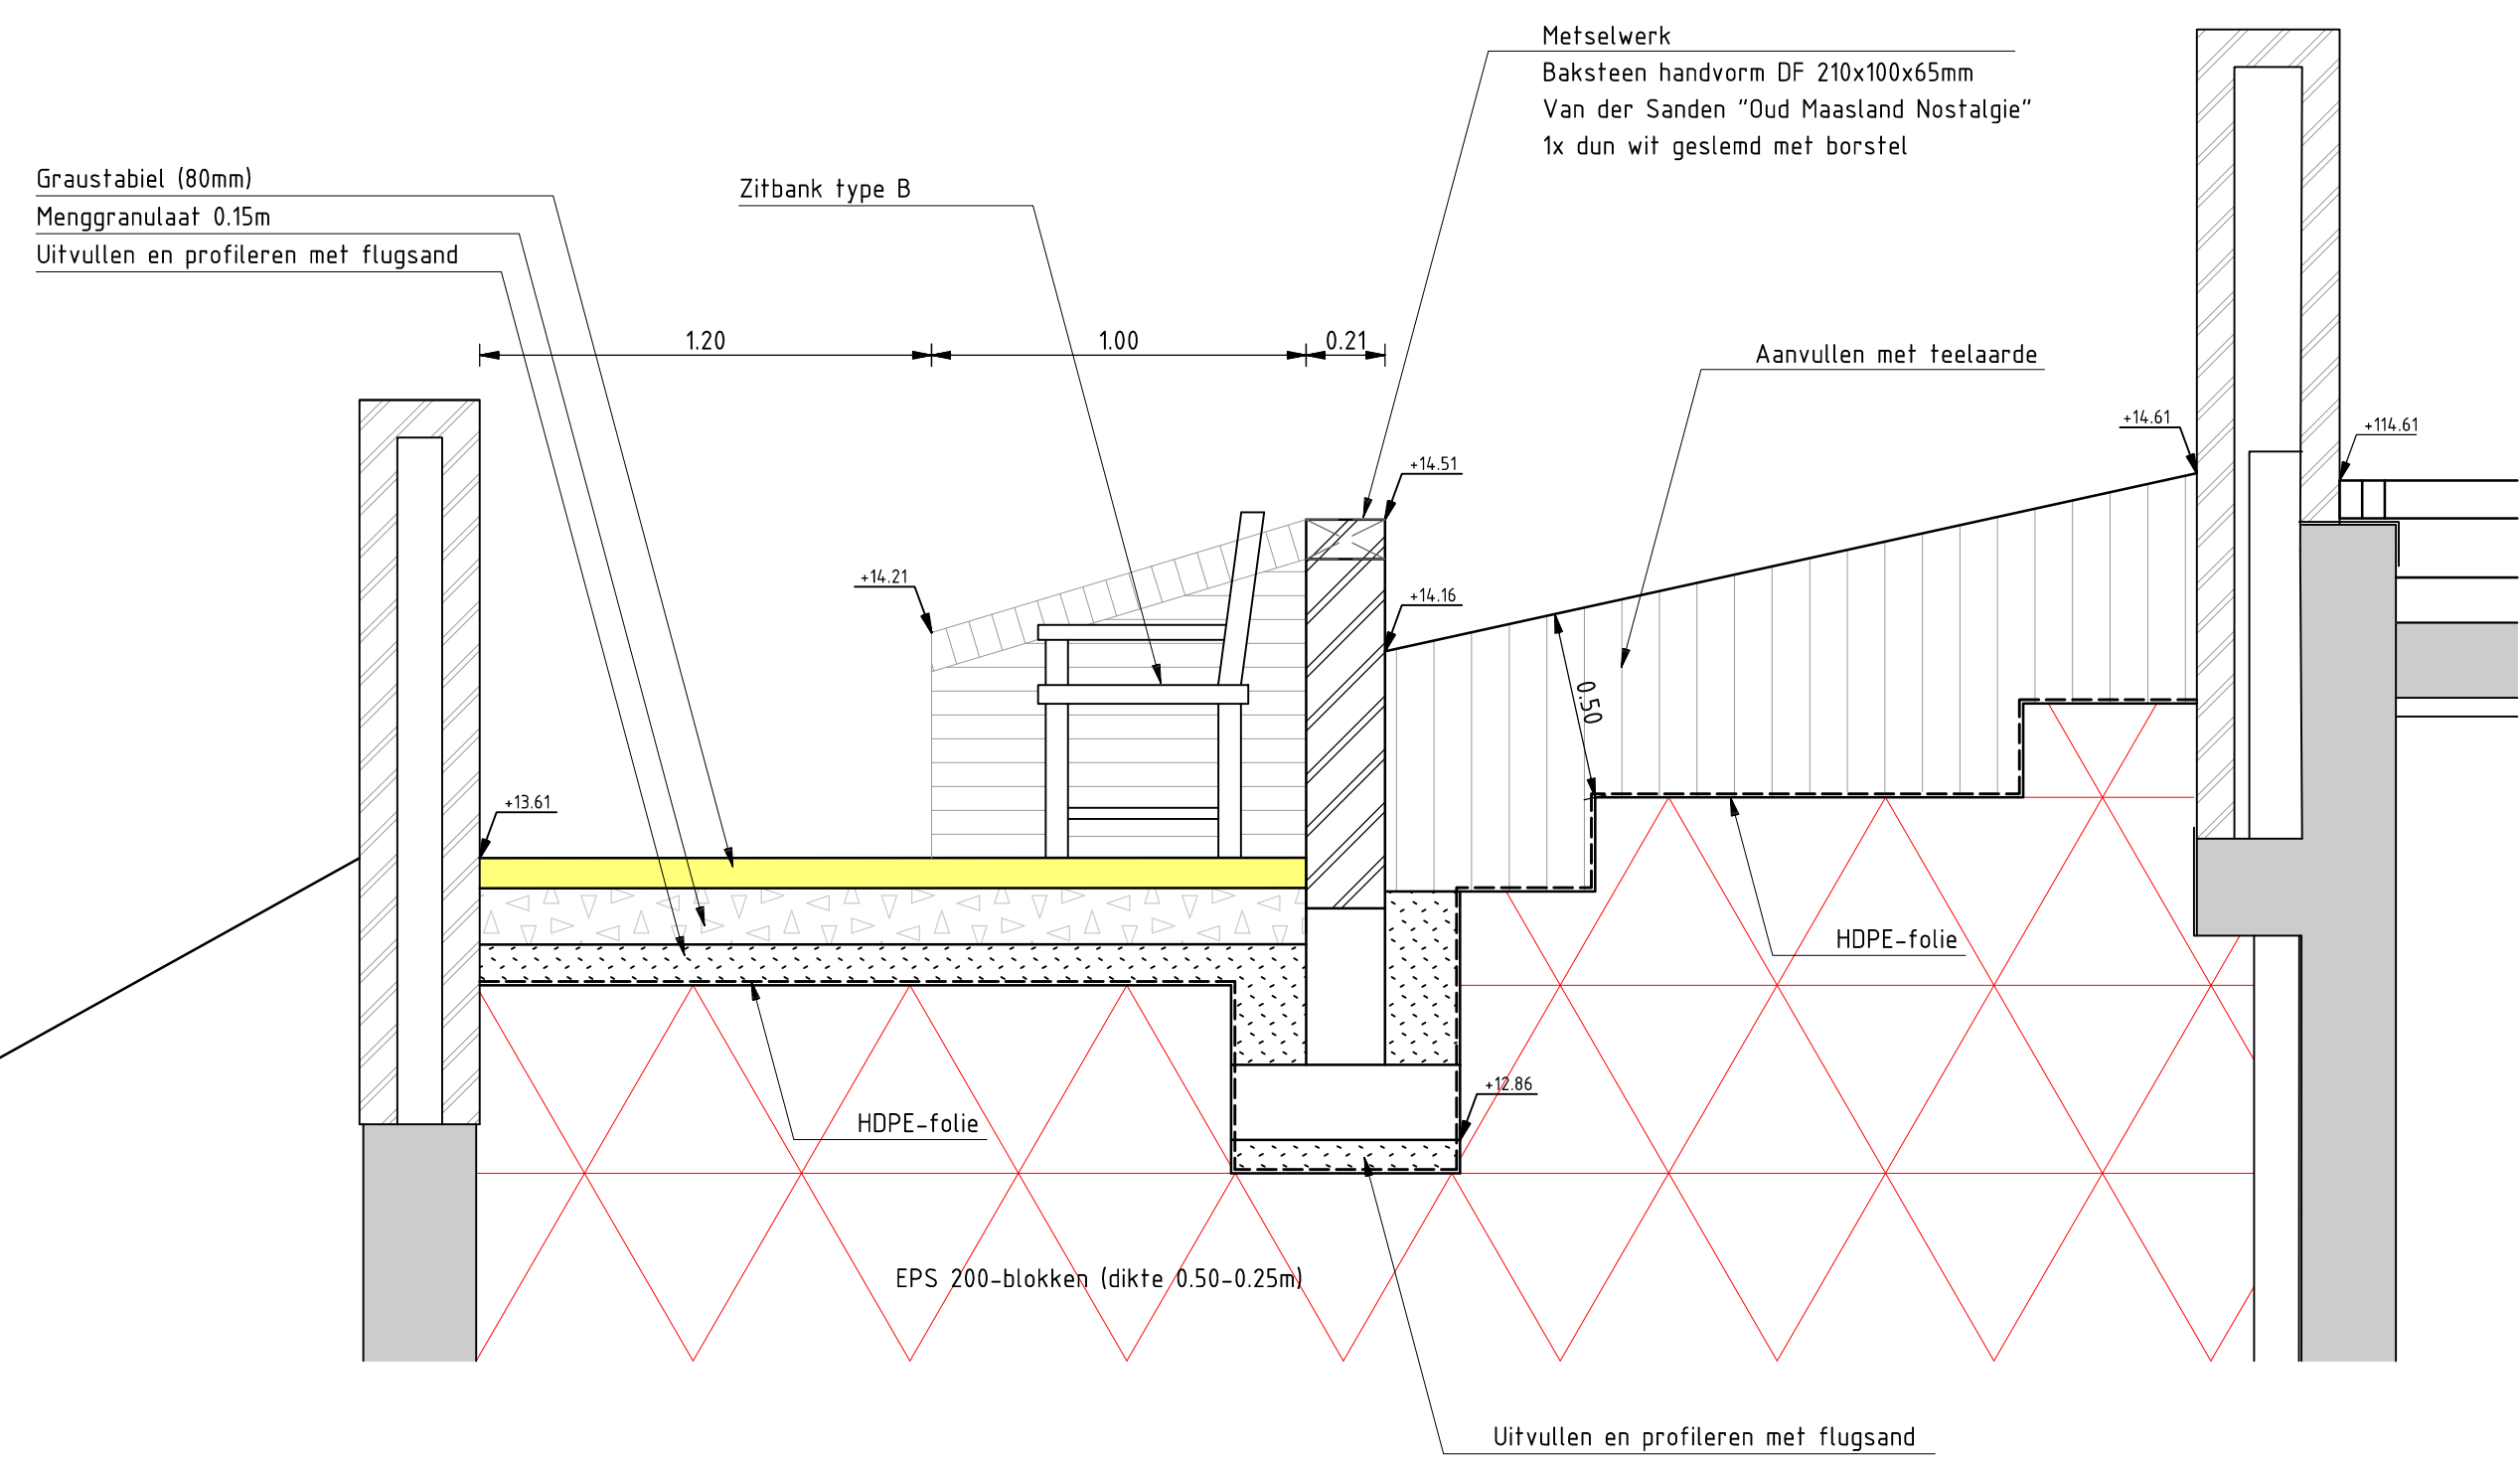

Detail 4: Principeddoorsnede zitbank met keermuur Park Zuid
schaal 1:20

DO	16-03-2016	DEFINITIEF	HS
DO	07-03-2016	CONCEPT	HS
Nr	Datum	Wijziging	Tek

Opdrachtgever

Gemeente Heerlen

Afdeling projectontwikkeling

Projectomschrijving

Engineering bestek

Openbare ruimte Maankwartier Zuid en Plaat

Tekeningsoomschrijving

Bestektekening

Details

Tekeningnummer

197165.60-D-3-0001

Tekenaar

H. Goertz

Projectleider

R. Maessen

Tekeningsoomschrijving

DEFINITIEF

www.anteagroup.nl

anteargroup

Schaal

1:100/1:10

Formaat

A0 1189x841

Blad in bladen

1 IN 4

Wijziging

DO