




Stijtpunt 9 Trap Zuidplein-Plaat
schaal 1:100

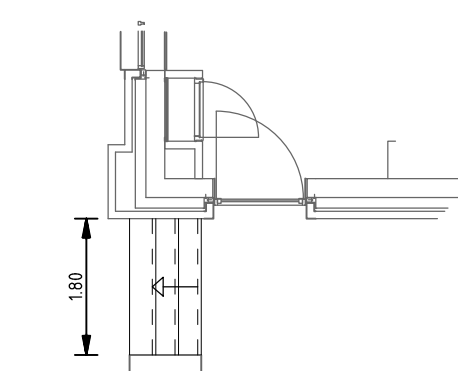


Stijtpunt 11a Trap Hellingbaan
Saroleasstraat/Plaaf-Bordes Gebouw A
schaal 1:100

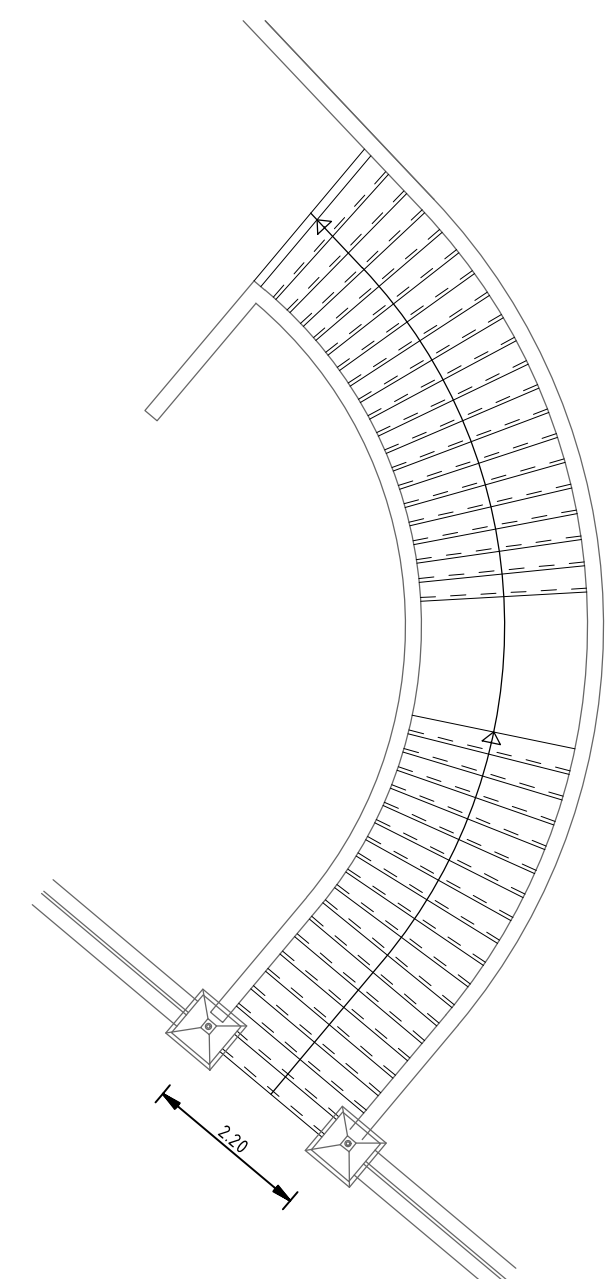


Stijtpunt 12 Ronde trap Park Zuid
schaal 1:100

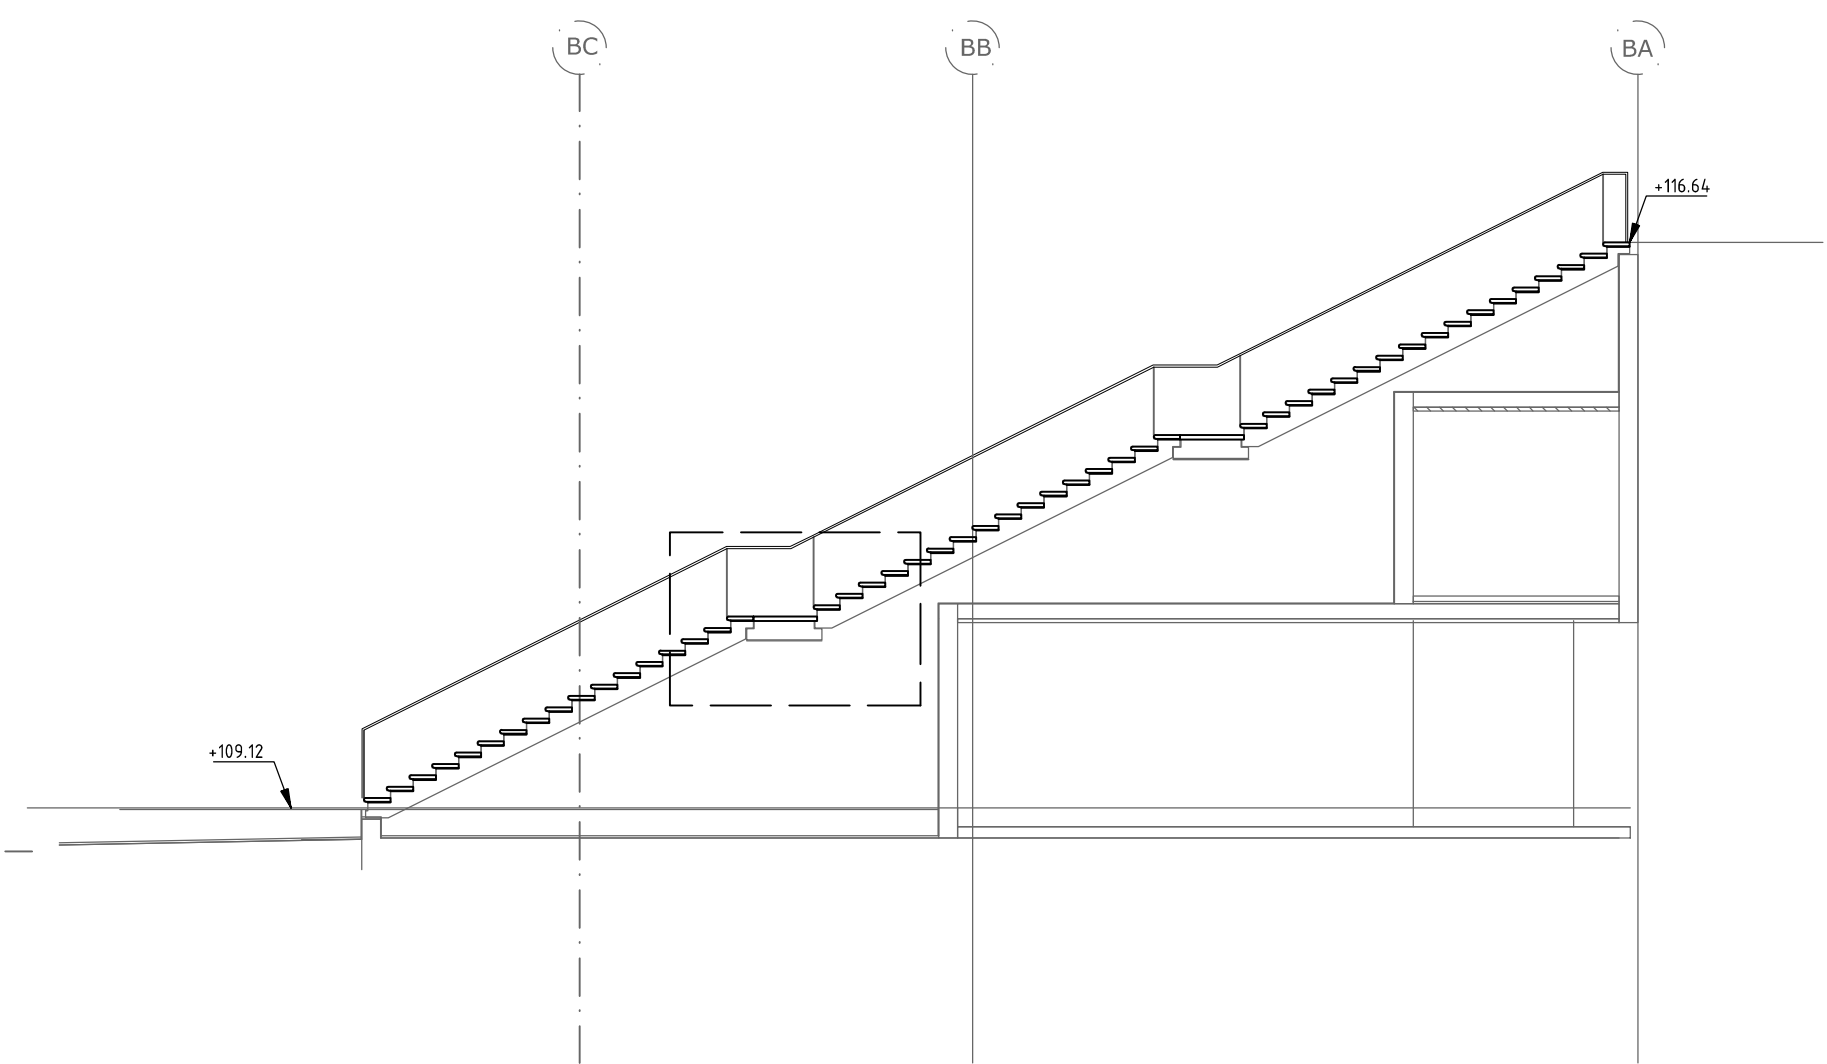


Stijtpunt 9 Trap Zuidplein-Plaat
schaal 1:100

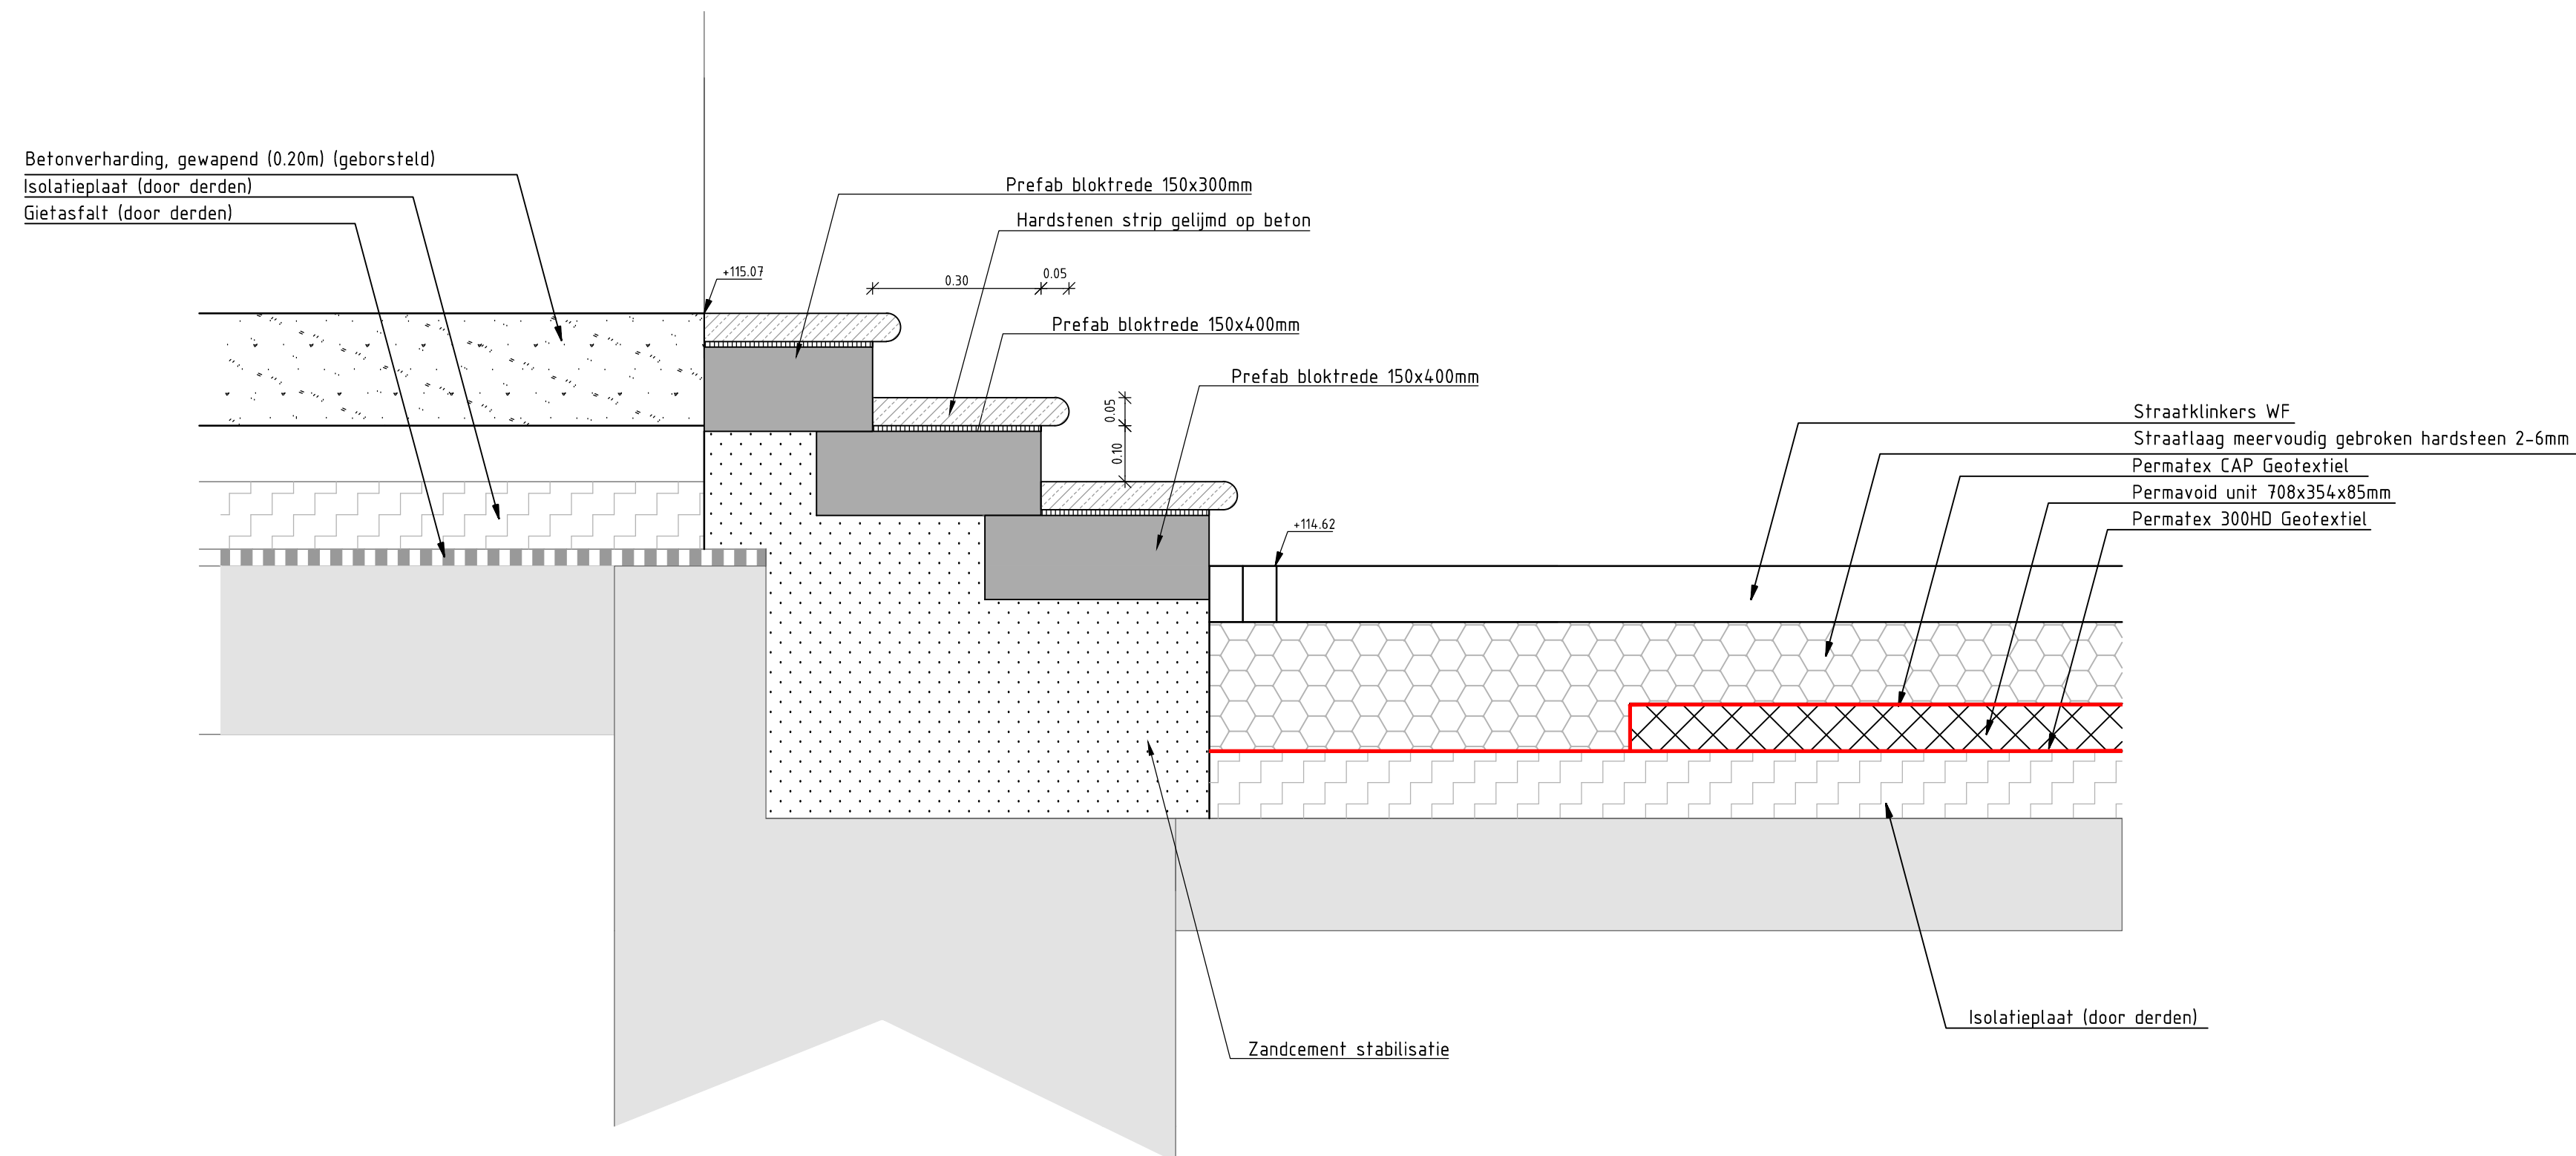


Detail Stijtpunt 11a
schaal 1:10

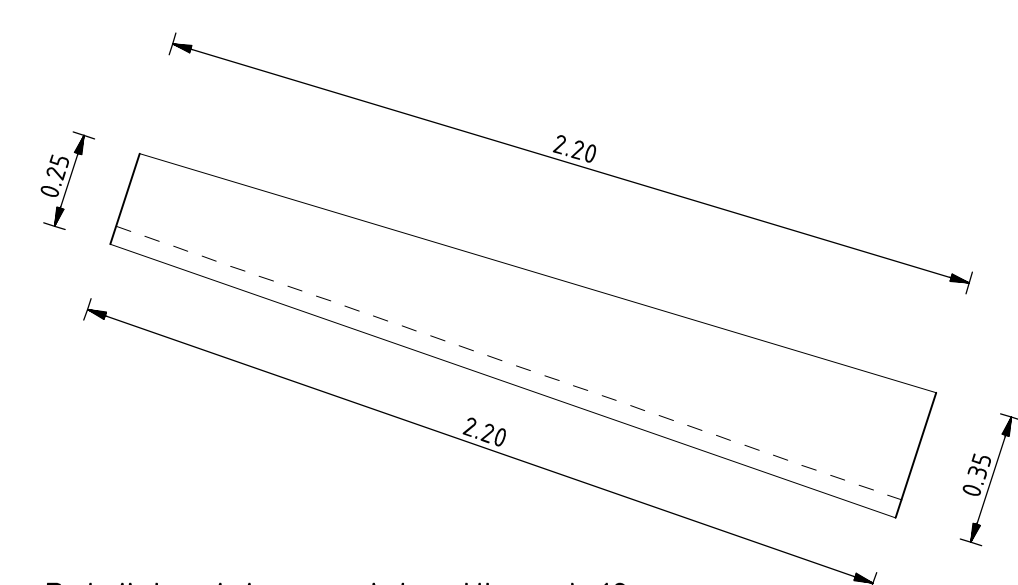


Detail hardstenen strip stijtpunt 12
schaal 1:20

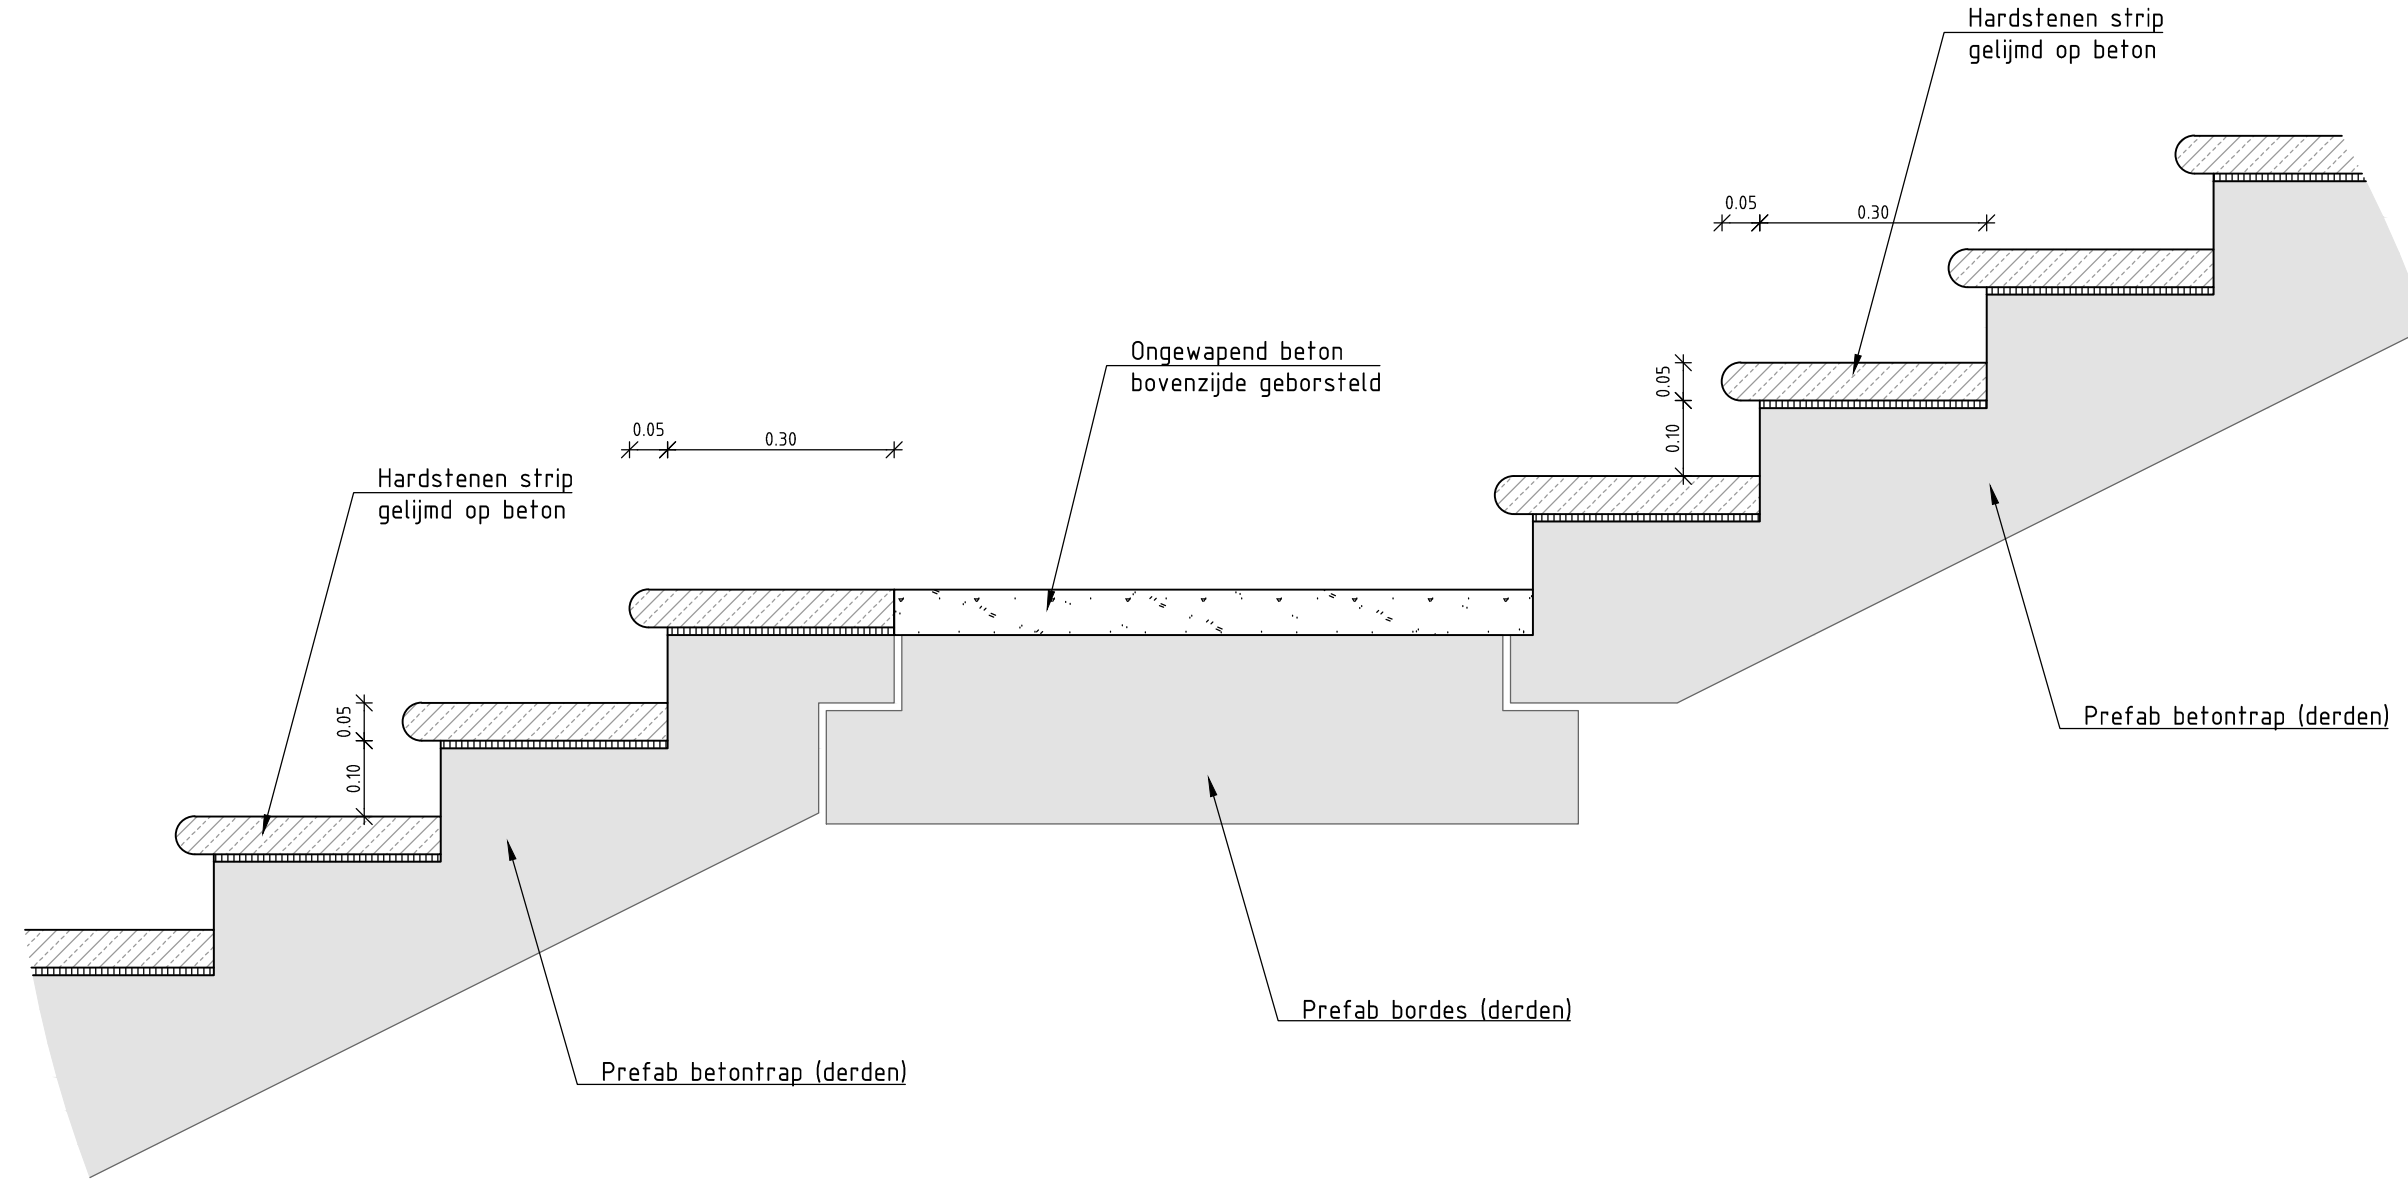


Detail stijtpunt 9
schaal 1:10

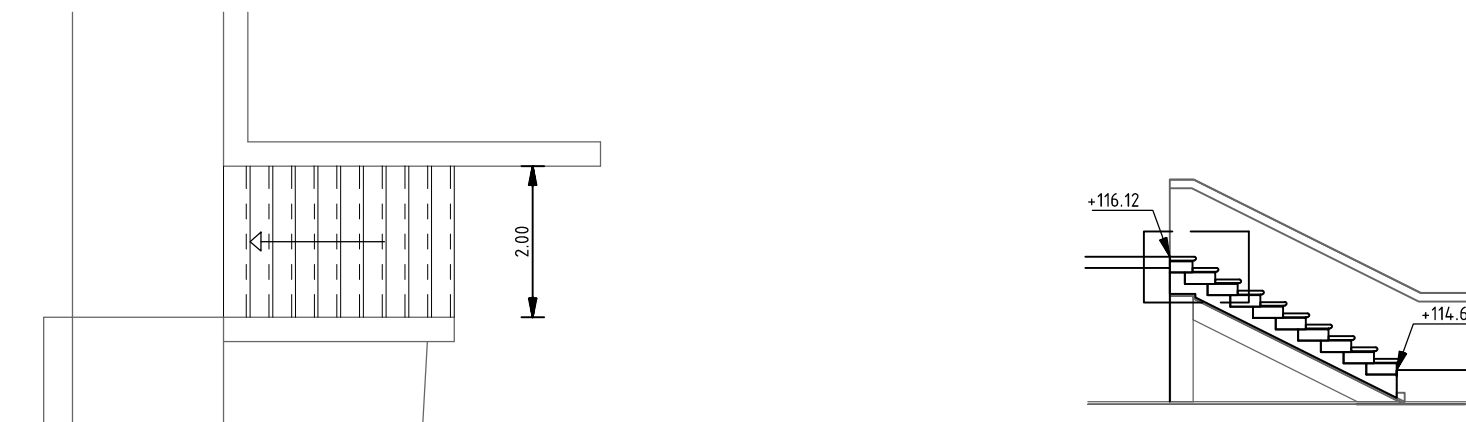


Stijtpunt 11b Trap Hellingbaan
Saroleasstraat/Plaaf-hellingbaan Gebouw B
schaal 1:100

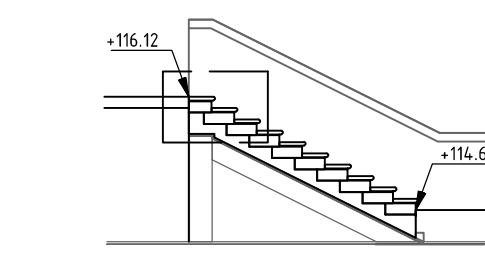

Stijtpunt 11b Trap Hellingbaan
Saroleasstraat/Plaaf-hellingbaan Gebouw B
schaal 1:100

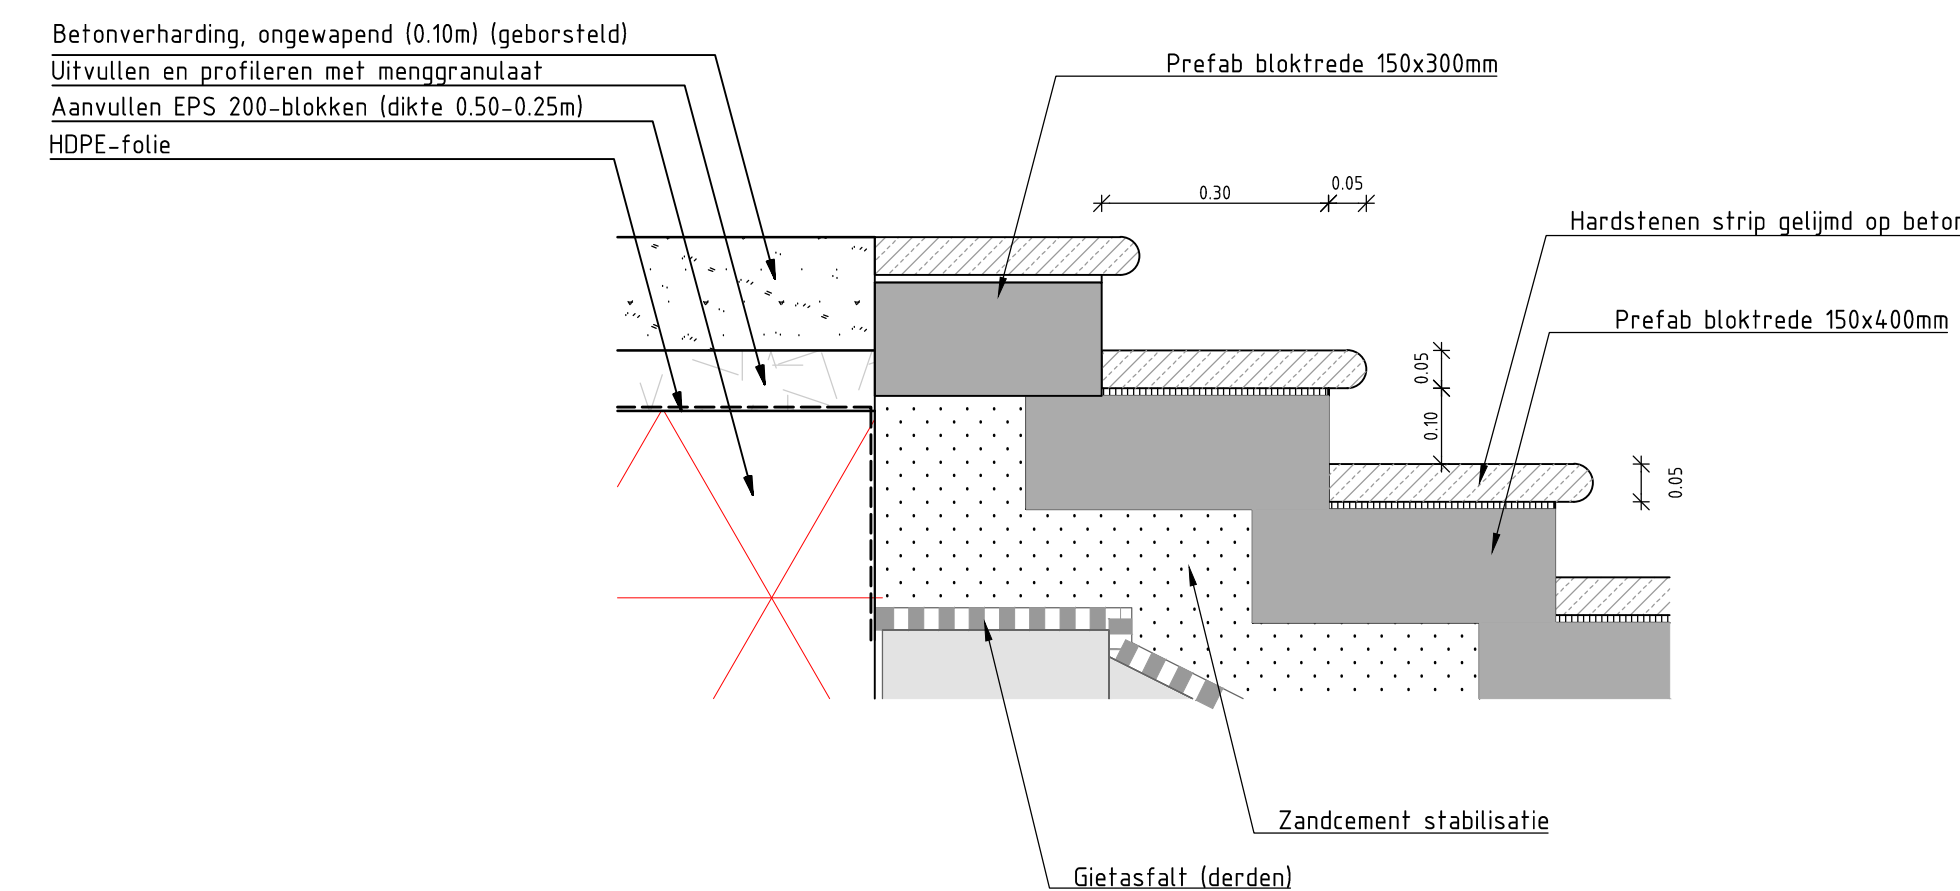

Detail Stijtpunt 11b
schaal 1:10

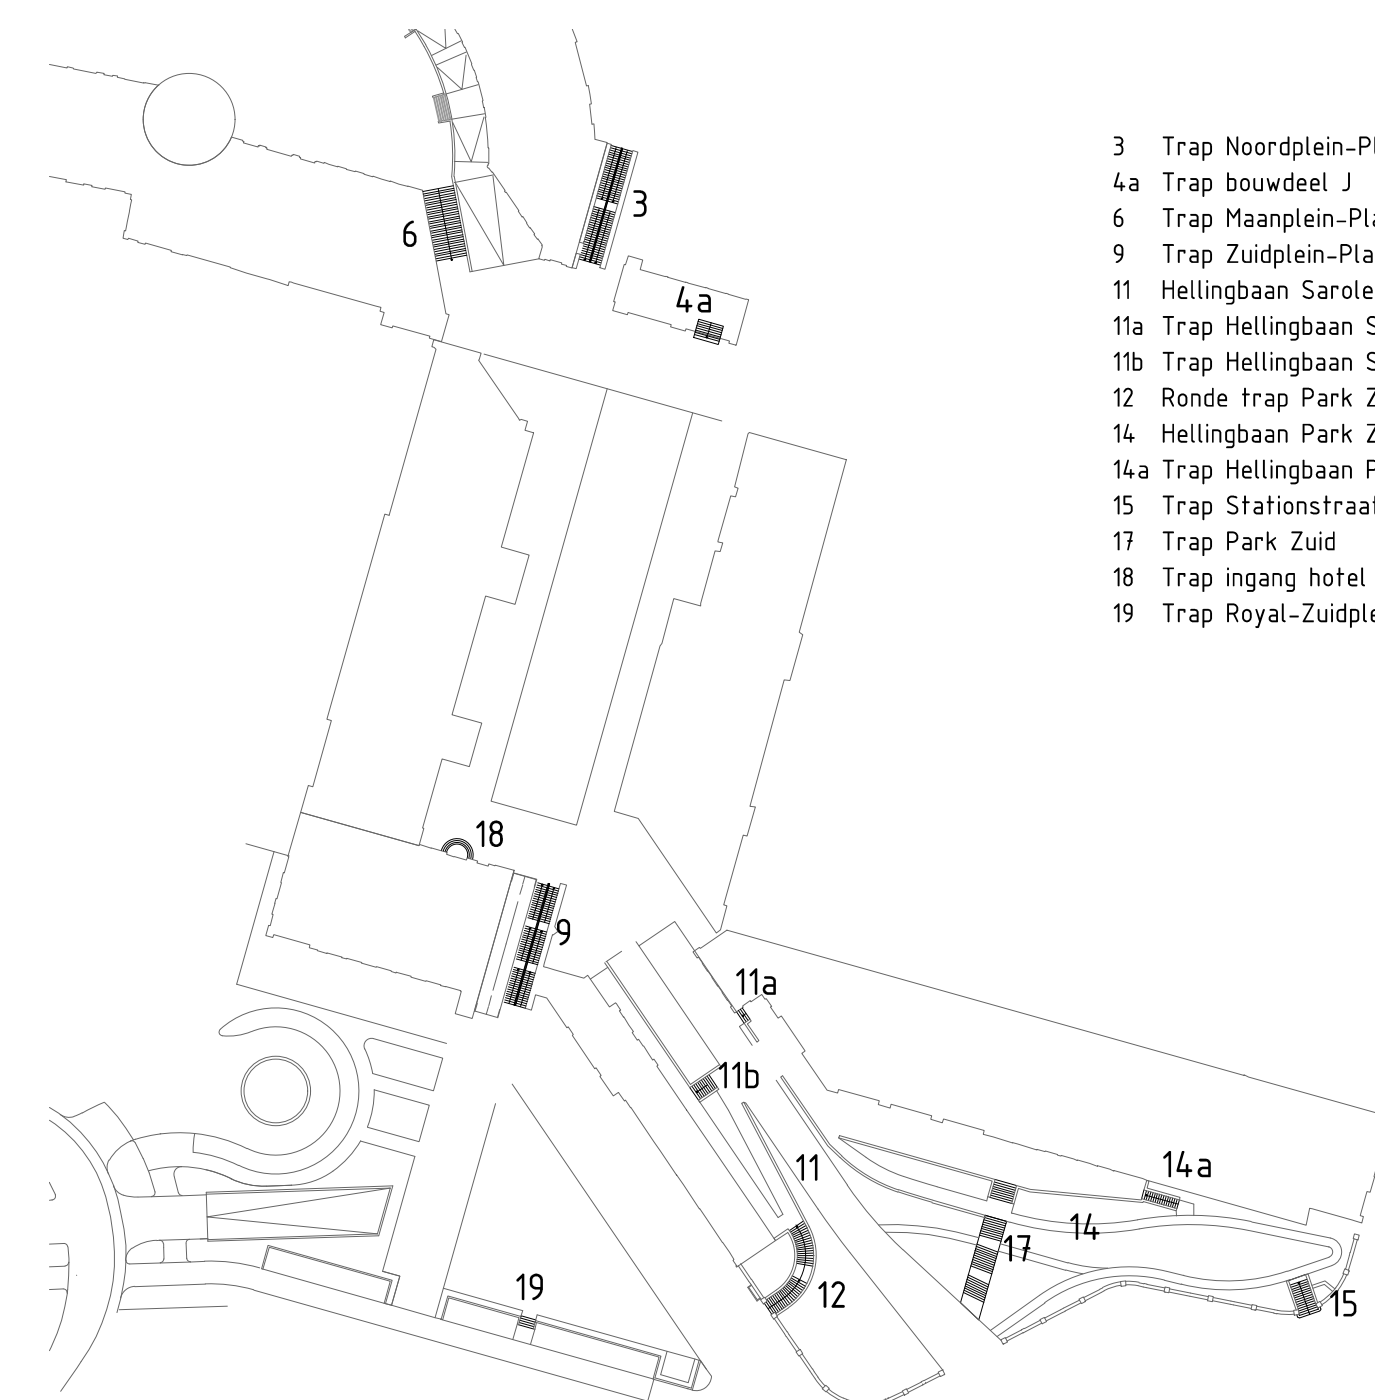

Overzicht stijtpunten Maankwartier Noord
schaal 1:1000

- 3 Trap Noordplein-Plaat (bouwdeel J)
- 4a Trap bouwdeel J
- 6 Trap Maankwartier-Plaat
- 9 Trap Zuidplein-Plaat
- 11 Hellingbaan Saroleasstraat-Plaat
- 11a Trap Hellingbaan Saroleasstraat/Plaaf-Bordes Gebouw A
- 11b Trap Hellingbaan Saroleasstraat/Plaaf-hellingbaan Gebouw B
- 12 Ronde trap Park Zuid
- 14 Hellingbaan Park Zuid
- 14a Trap Hellingbaan Park Zuid-Bordes Gebouw A
- 15 Stationsstraat-hellingbaan Park Zuid
- 17 Trap Park Zuid
- 18 Trap ingang hotel vanaf Plaaf
- 19 Trap Royal-Zuidplein

| | | | |
|----|------------|------------|-----|
| DO | 16-03-2016 | DEFINITIEF | HG |
| DO | 07-03-2016 | CONCEPT | HG |
| Nr | Datum | Wijziging | Tek |

| | | |
|--|-------------------|----------------|
| Opdrachtgever | Tekenaar | Schaal |
| Gemeente Heerlen | H. Goertz | 1:100/1:10 |
| Afdeling projectontwikkeling | Projectleider | Formaat |
| Projectomschrijving | R. Maessen | A0 1189x841 |
| Engineering bestek | | Breedte bladen |
| Openbare ruimte Maankwartier Zuid en Plaaf | | 3 IN 4 |
| Tekeningomschrijving | Tekening | Wijziging |
| Bestektekening | DEFINITIEF | DO |
| Details stijtpunten | www.anteagroup.nl | |
| Tekeningnummer | | |
| 197165.60-D-3-0003 | | |