




LP-1

Metreering	0100002000030000400005000060000700008000090000100000	
Ontwerphoogte	108.51	108.65	108.79	108.93	109.07	109.21	109.35	109.49	109.63	109.76	109.87	110.06	110.20	110.34	110.48	110.62	110.76	110.91	111.05	111.19	111.32	111.46	111.60	111.74	111.88	112.02	112.16	112.30	112.47	112.62	112.77	112.91	113.06	113.24	113.39	113.42	113.44	113.59	113.76	113.84	113.97	114.10	114.24	114.39	114.55		
Horizontaal verloop	L=7.879m		L=8.552m R=20.000m		L=2.400m		L=8.552m R=25.000m		L=7.004m R=25.000m		L=6.688m R=25.000m		L=3.500m R=25.000m		L=5.816m		L=15.100m R=13.300m		L=10.629m		L=7.602m R=40.000m		L=2.239m R=40.000m		L=5.071m R=40.000m		L=8.493m R=38.000m		L=8.493m R=38.000m		L=10.631m		L=4.697m R=111.699m		L=8.594m R=19.890m		L=2.214m										
	Verticaal verloop		P=5.6% L=4.322m										P=0.0% L=2.392m		P=5.6% L=25.314m										P=0.0% L=2.239m		P=5.9% L=22.229m										P=0.0% L=3.600m		P=5.4% L=22.364m								


Lengteprofiel as hellingbaan park
Lengteschaal 1:200
Hoogteschaal 1:20

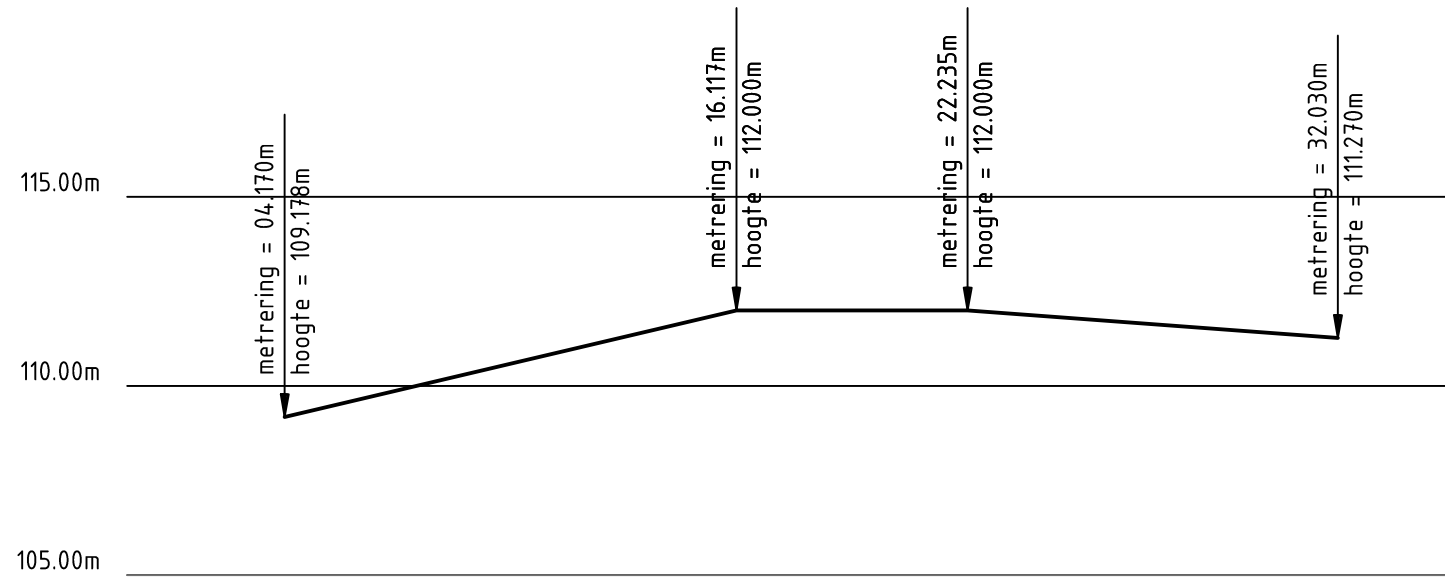

LP-2

Metreering	0 10 20 30		
Ontwerphoogte	110.55	112.00	111.42
Horizontaal verloop	L=6.920m R=20.000m		L=13.078m L=14.956m R=40.000m
Verticaal verloop	P=23.6% L=11.947m		P=0.0% L=6.118m P=-7.5% L=9.795m

Lengteprofiel as pad midden park
Lengteschaal 1:200
Hoogteschaal 1:20

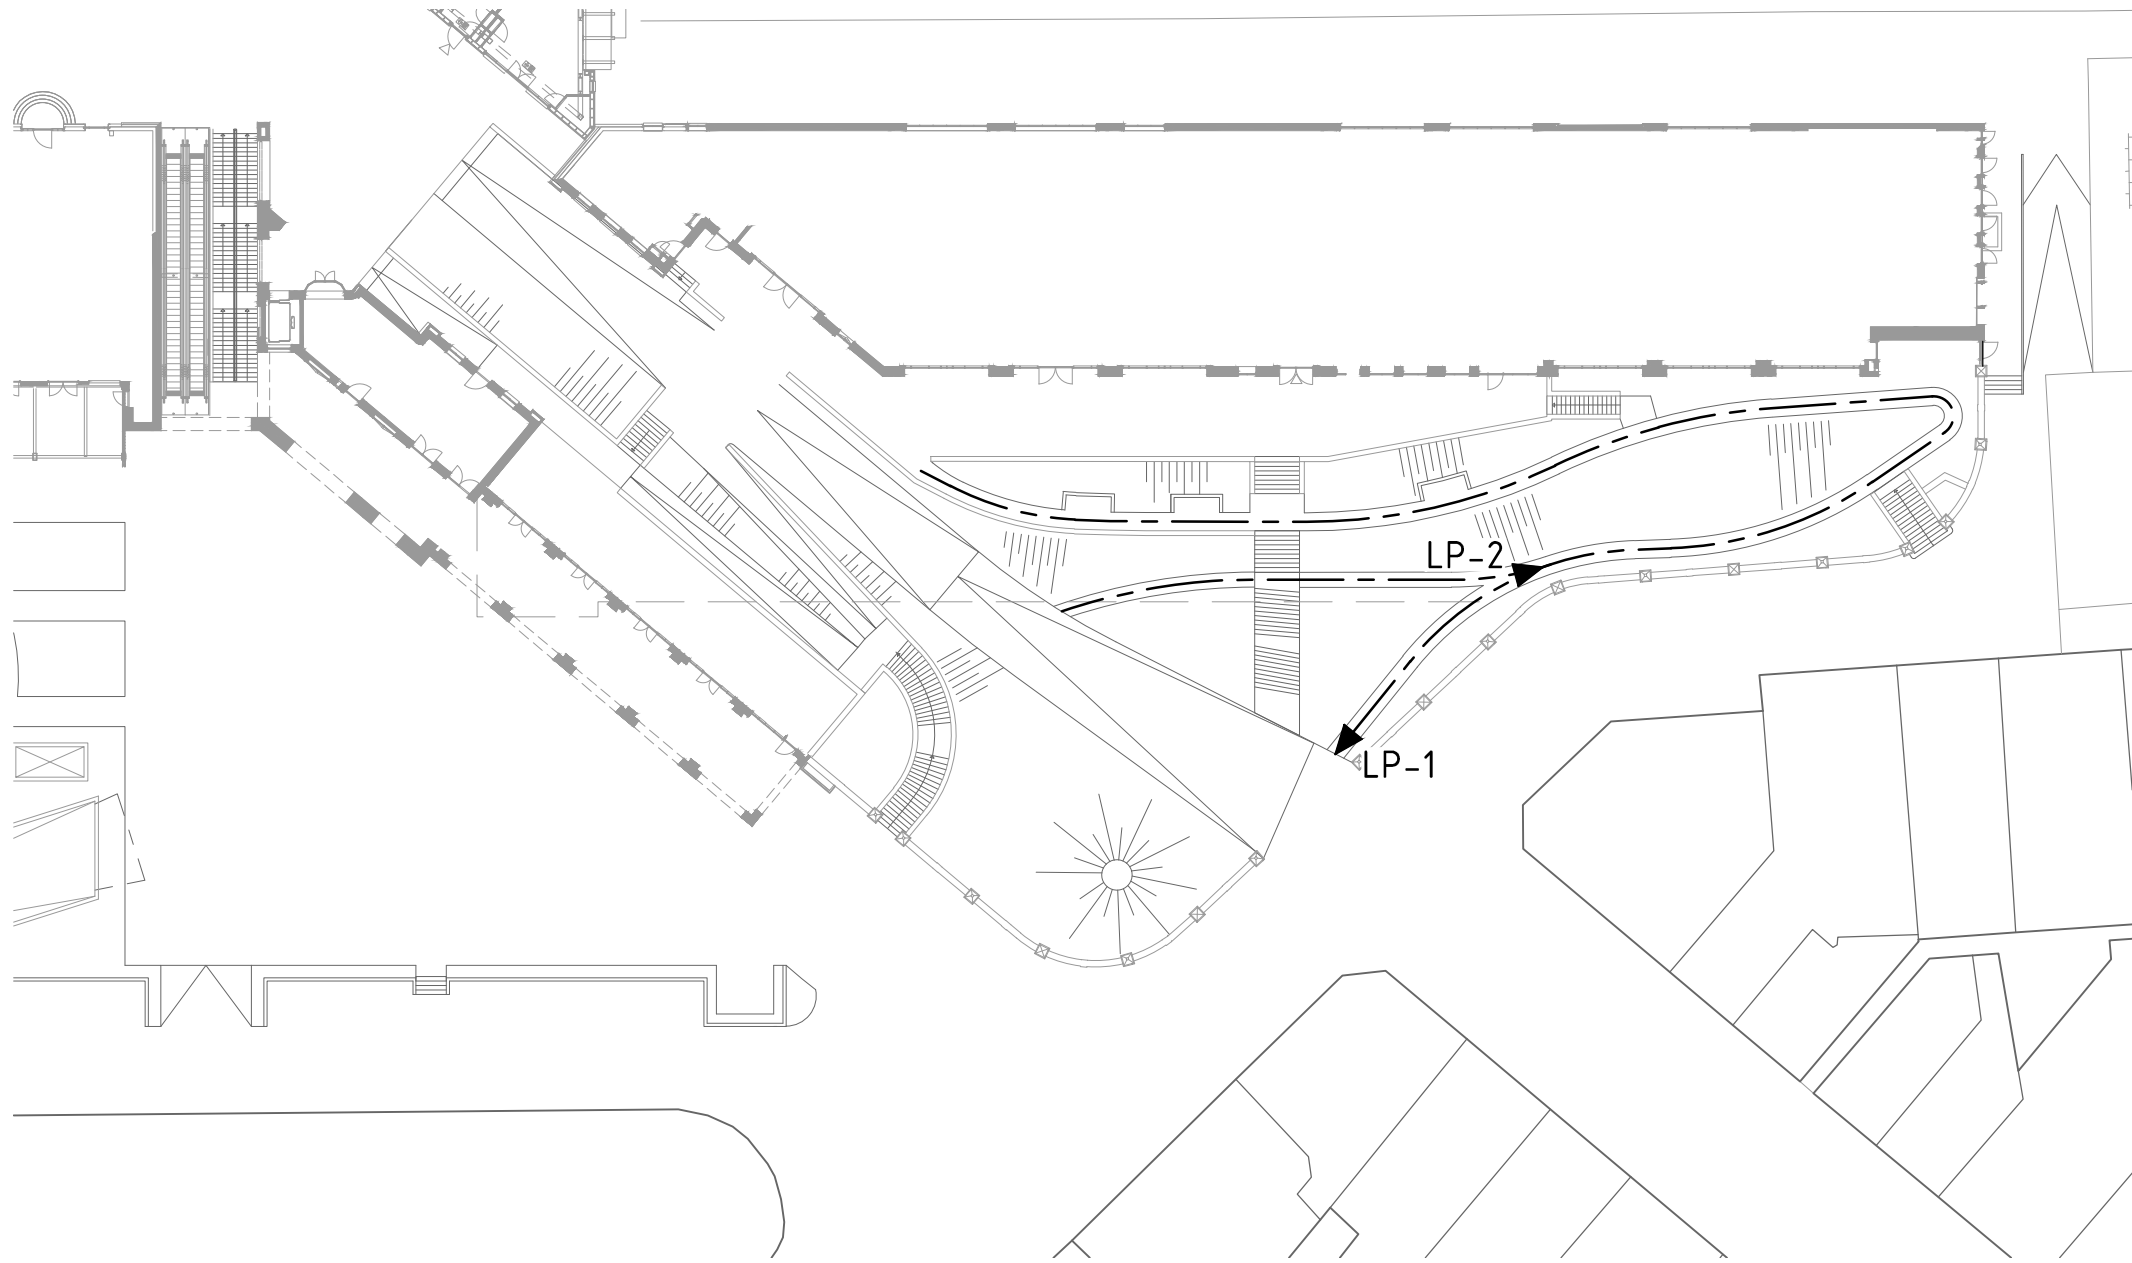

D0	16-03-2018	DEFINITIEF	HG
CO	07-03-2018	CONCEPT	HG
Nr	Datum		Wijziging
			Tek

Opdrachtgever

Gemeente Heerlen

Afdeling projectontwikkeling

Projectomschrijving

Engineering bestek

Openbare ruimte Maankwartier Zuid en Plaat

Tekeningomschrijving

Bestektekening

Lengteprofielen

Tekeningnummer

197165.60-LP-3-0001

Tekenaar

H. Goertz

Projectleider

R. Maessen

Status

DEFINITIEF

www.anteagroup.nl

Schaal

1:200/1:20

Formaat

A1 594x841

Blad in bladen

1 IN 1

Wijz. nr.

D0

anteagroup