

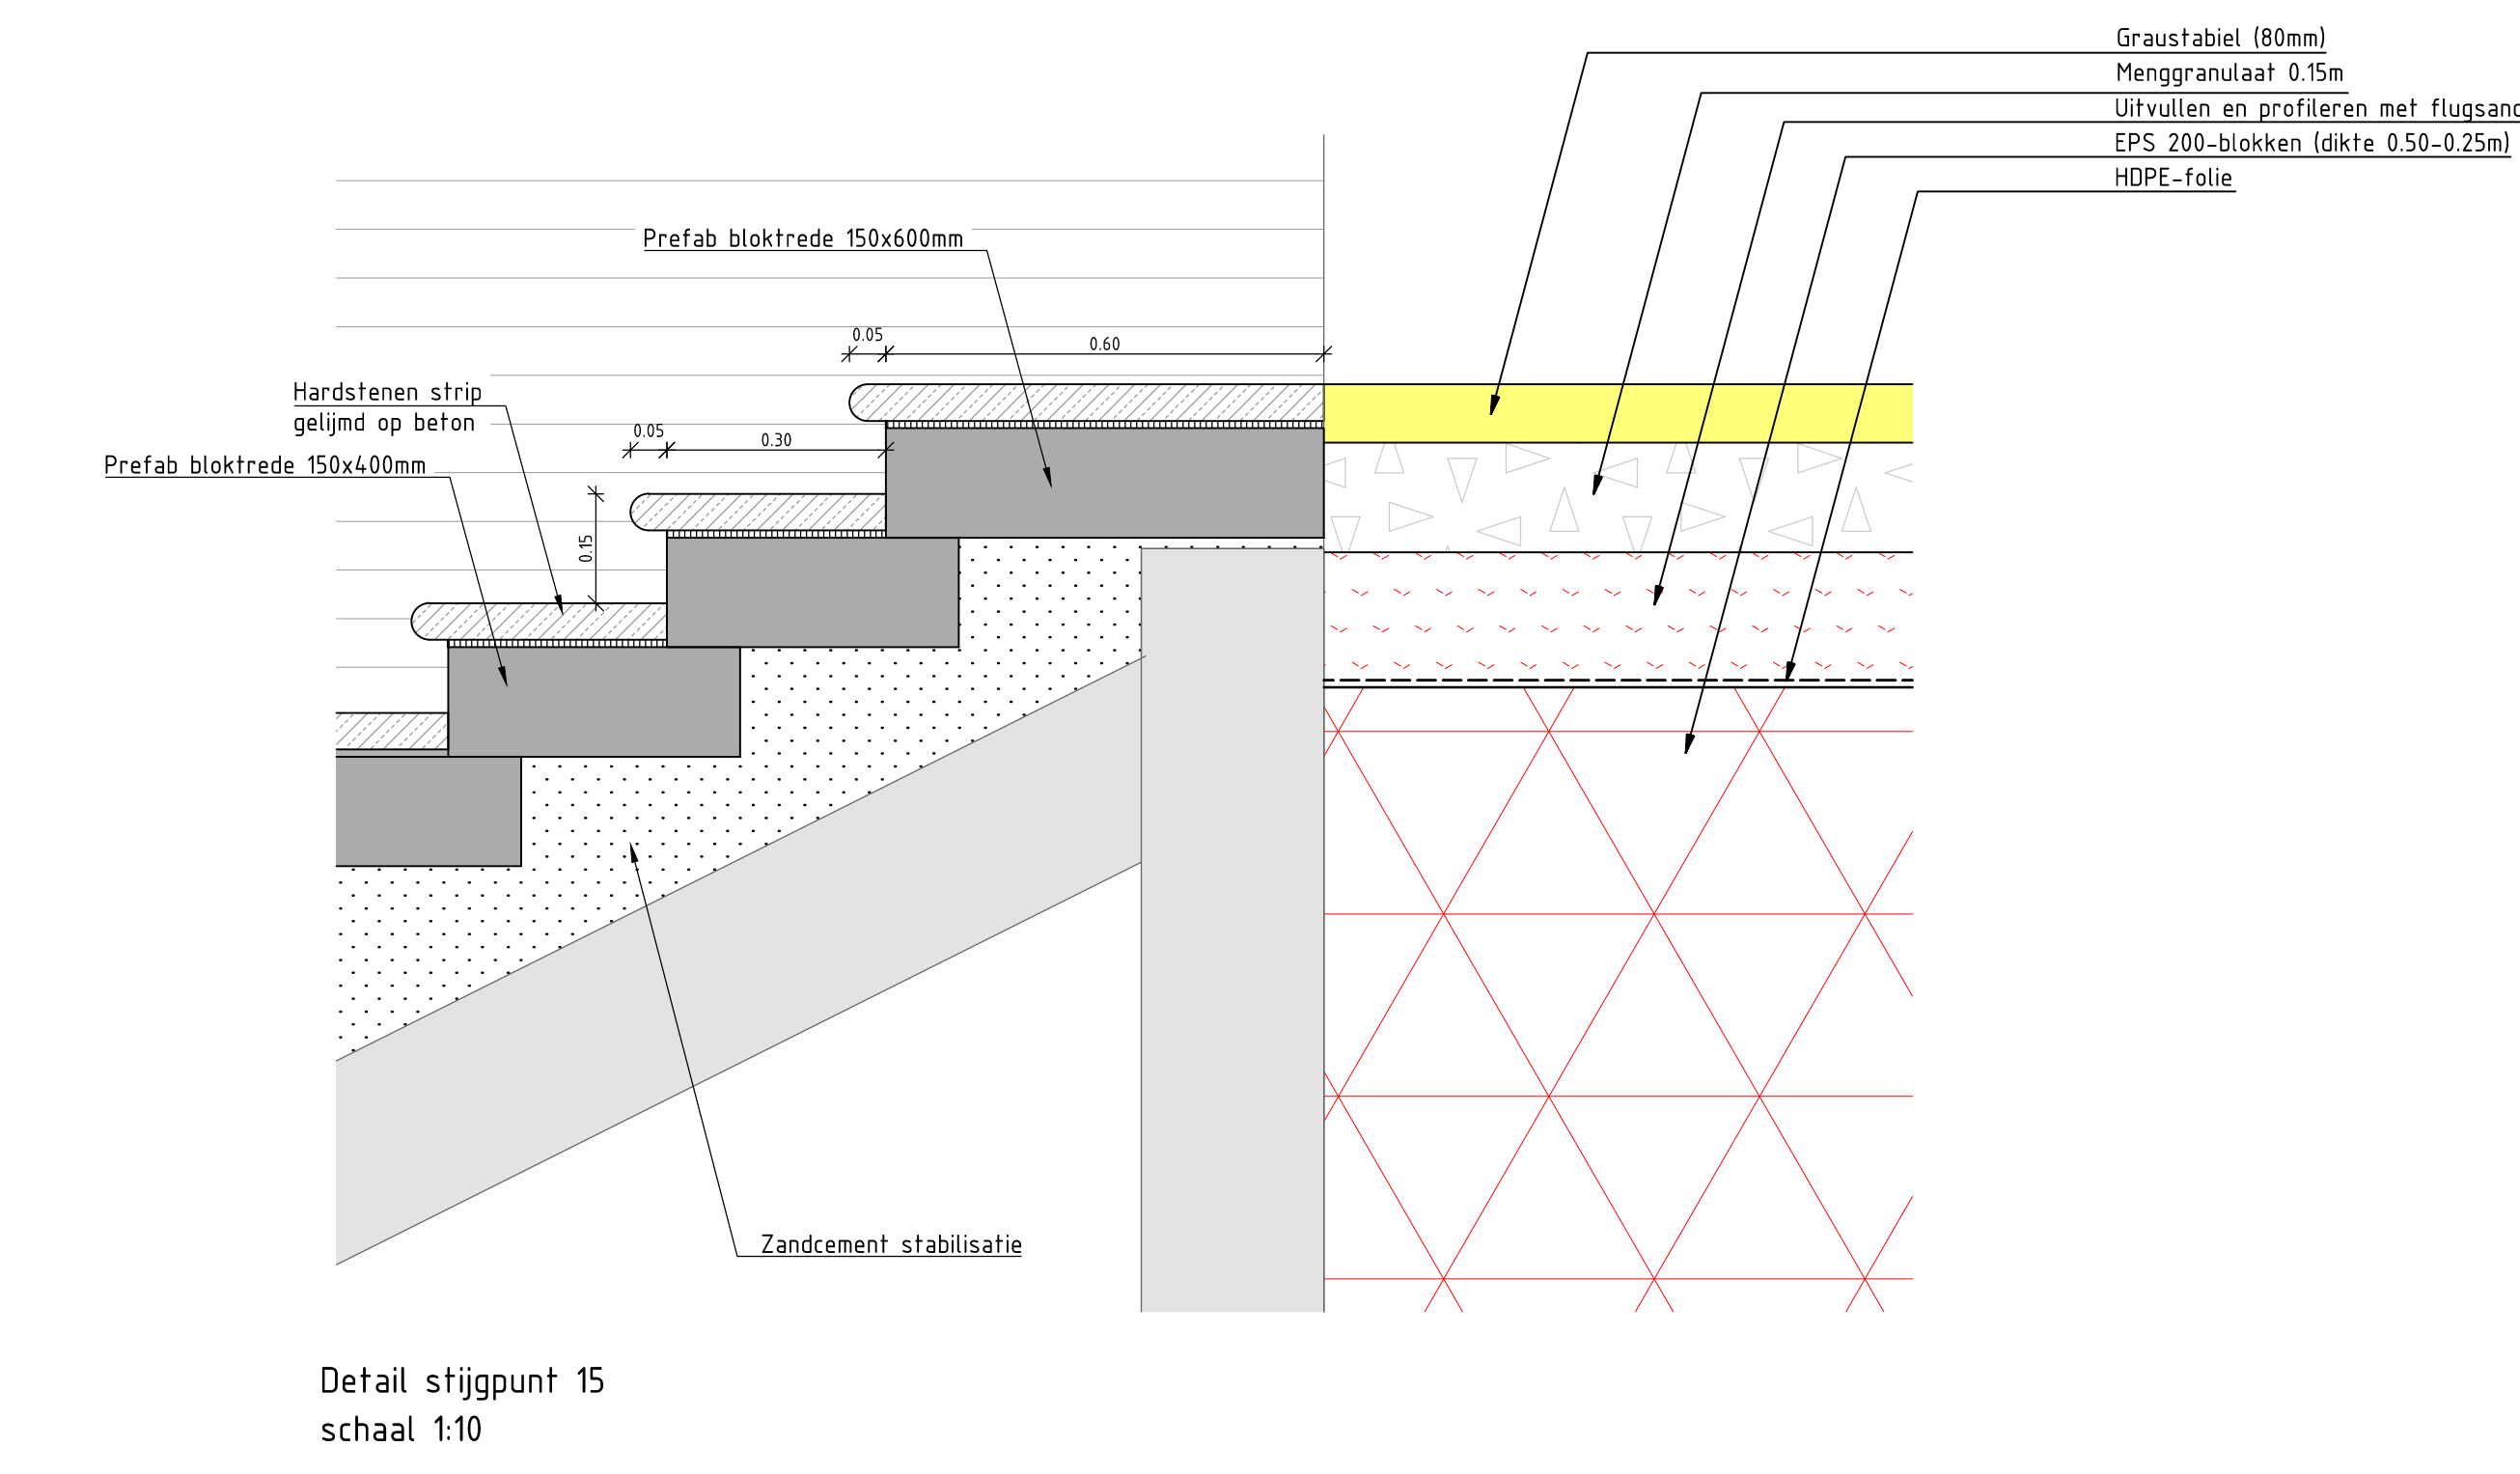
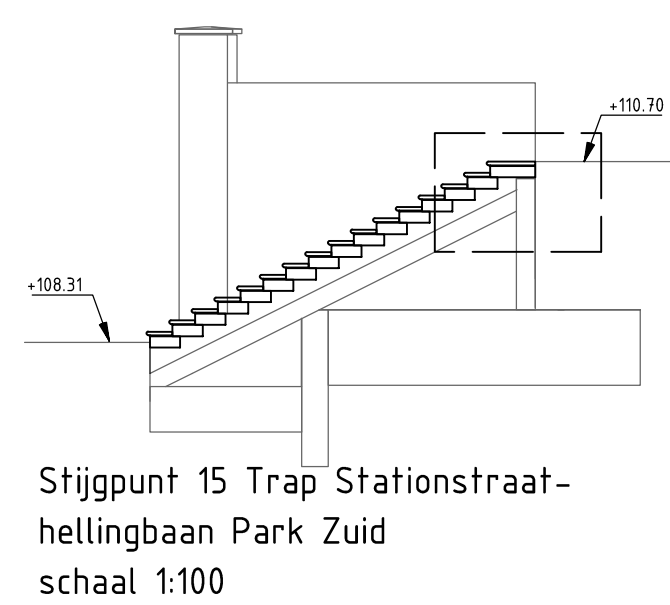



Detail stijtpunt 14a  
schaal 1:10

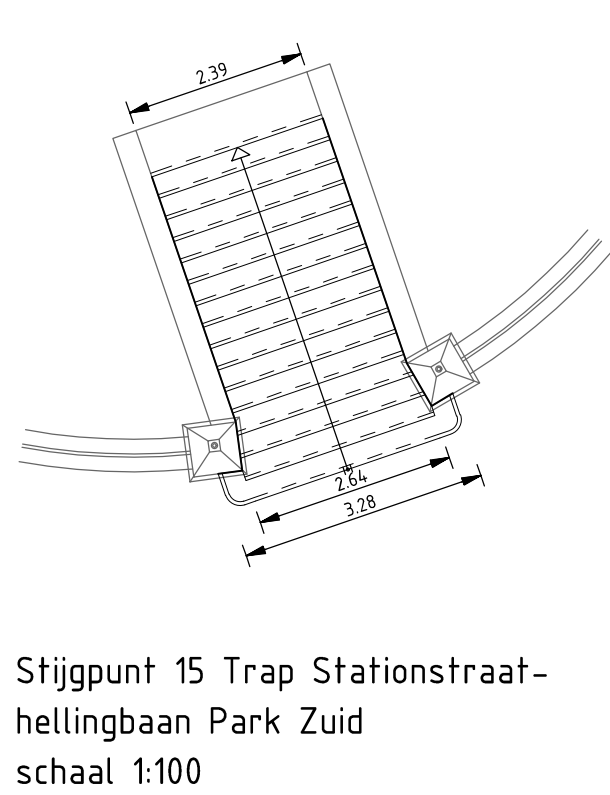


Detail stijtpunt 15  
schaal 1:10

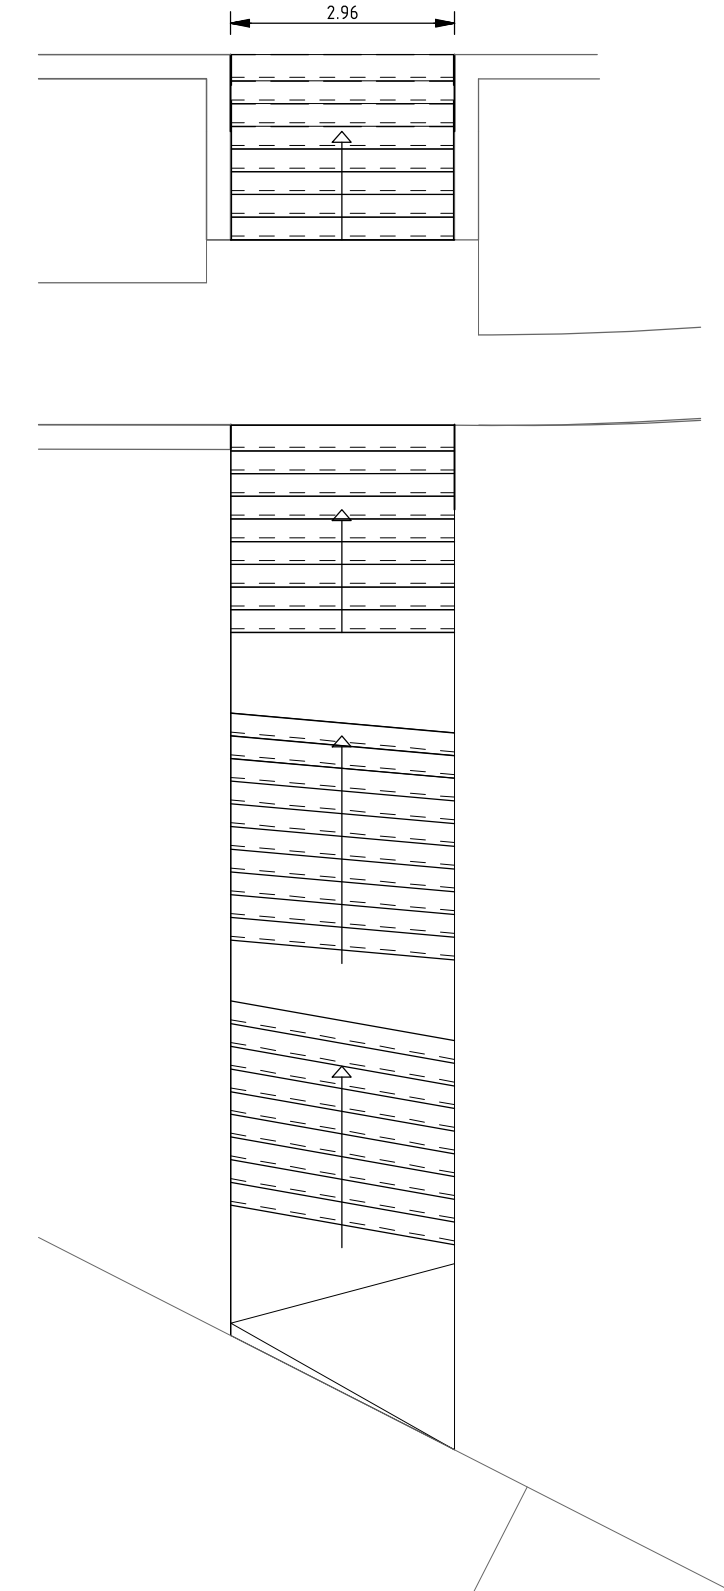


Stijtpunt 17 Trap Park Zuid  
schaal 1:100

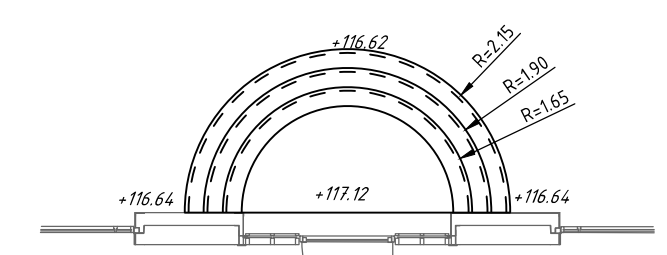




Stijtpunt 18: Trap ingang hotel vanaf Plaat  
schaal 1:100

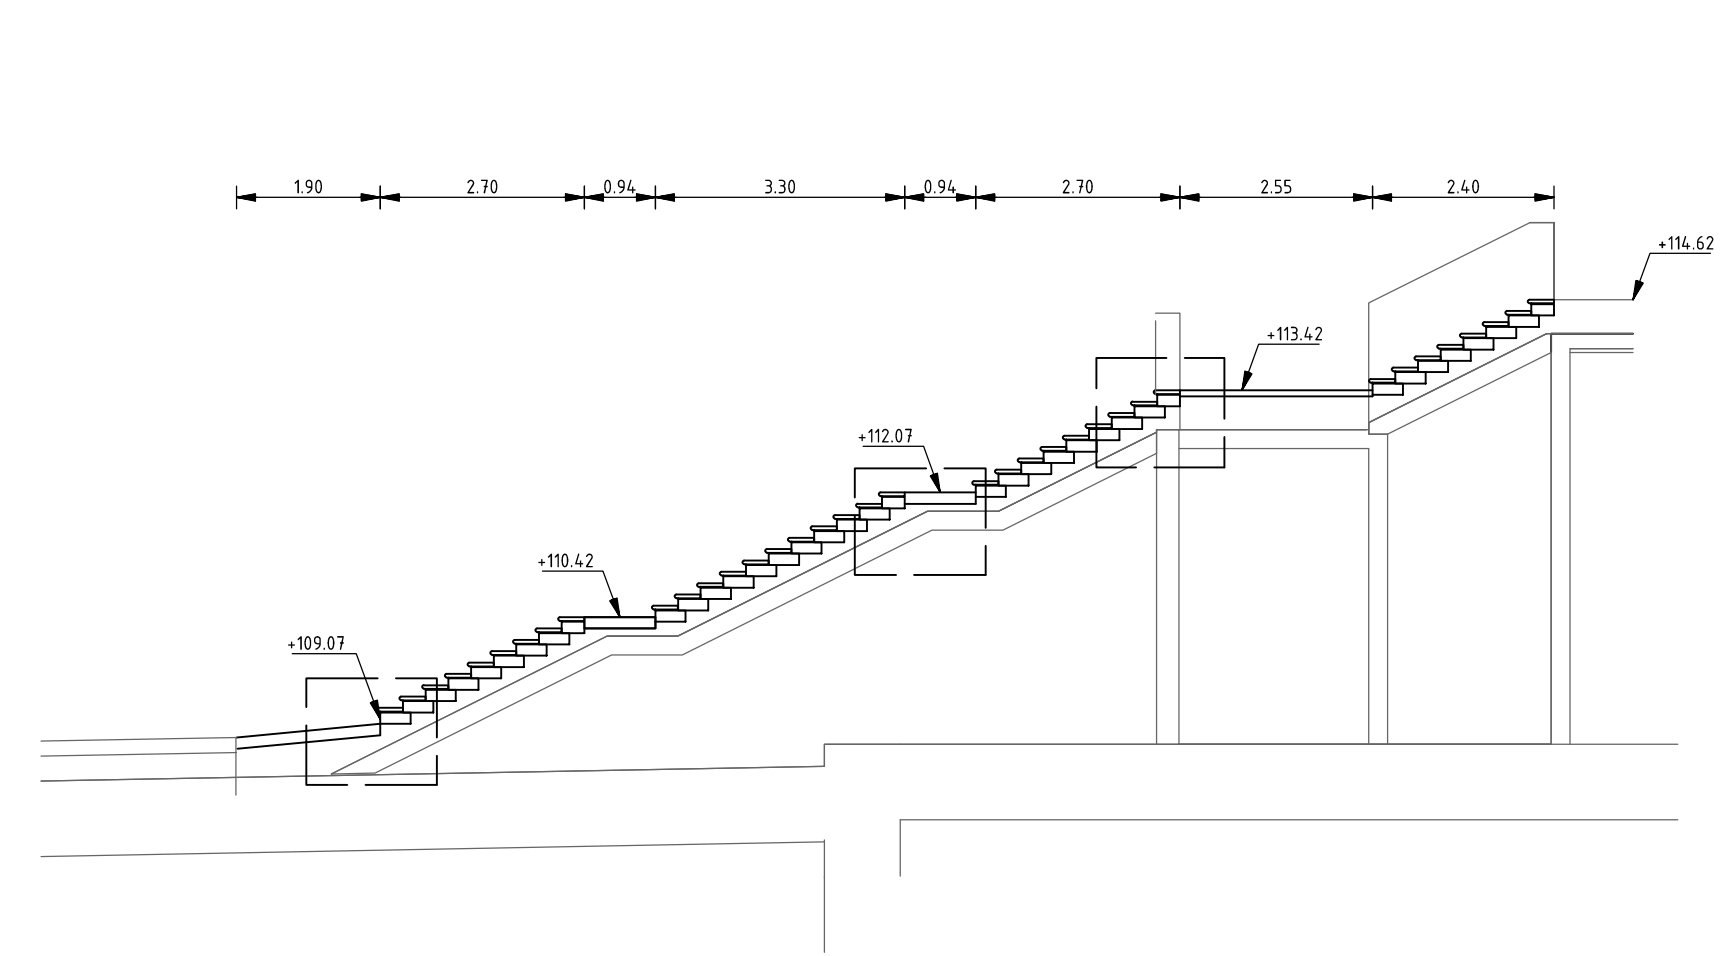


Stijtpunt 17 Trap Park Zuid  
schaal 1:100

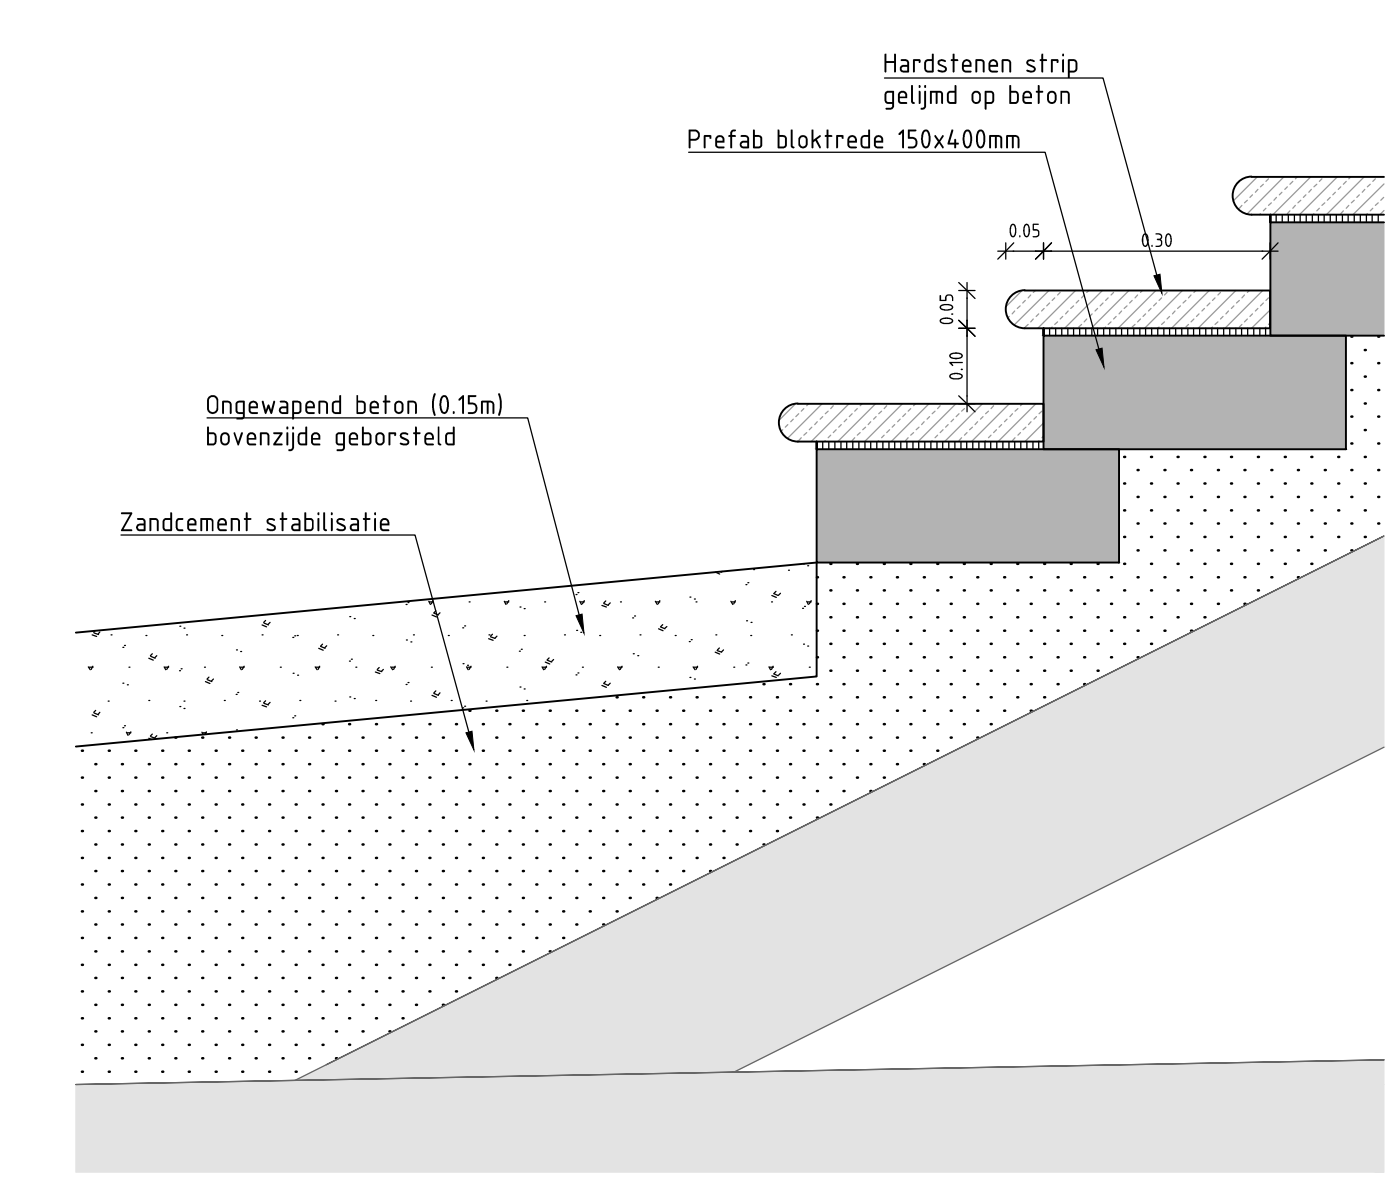


Details stijtpunt 17  
schaal 1:10

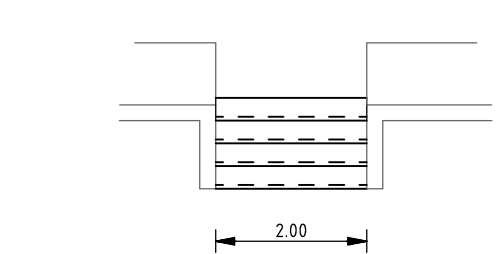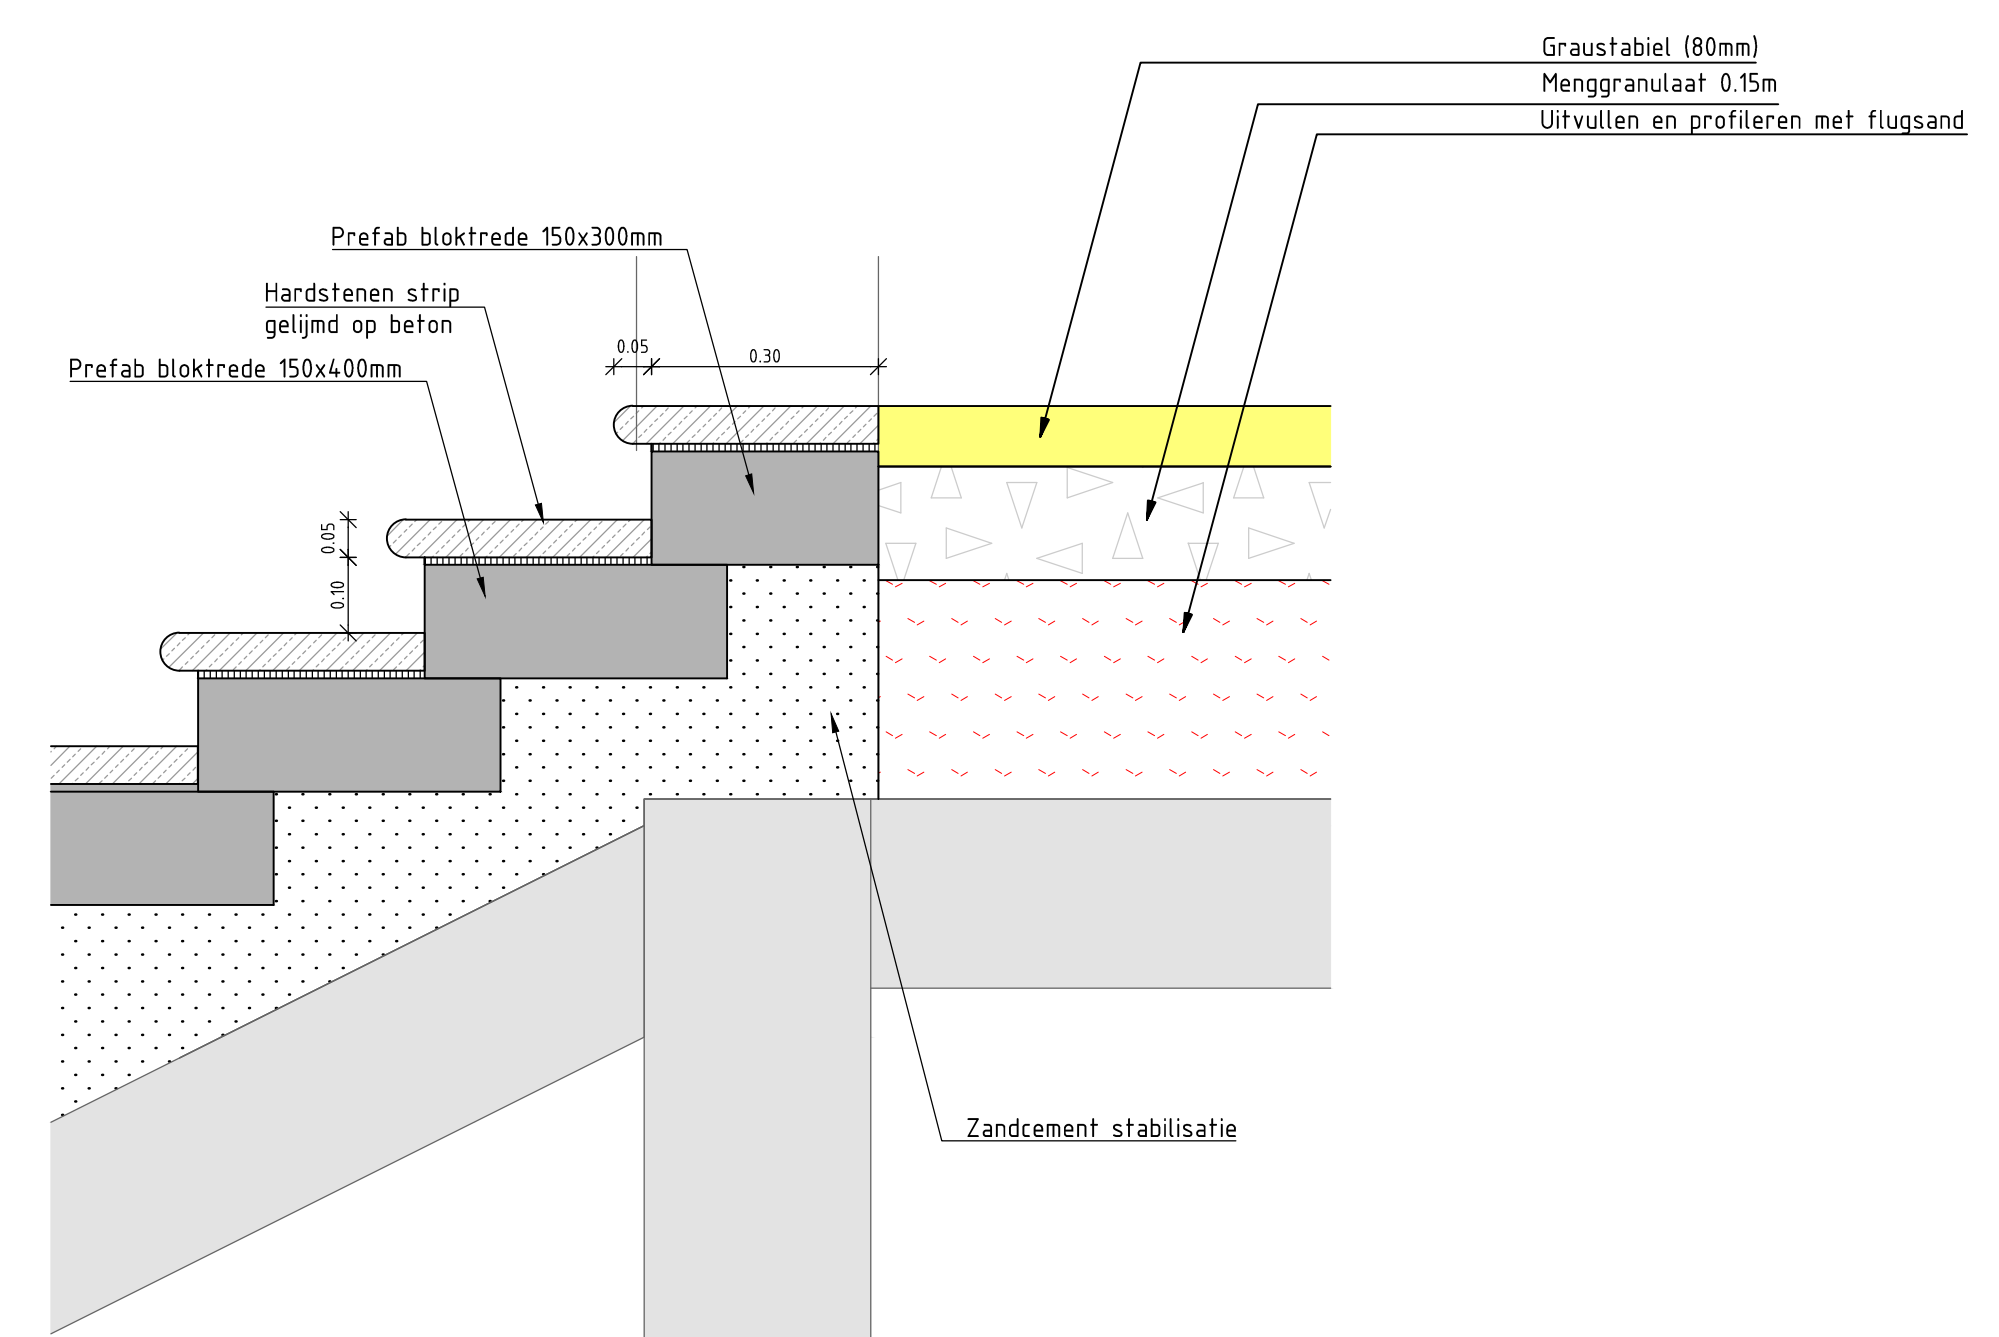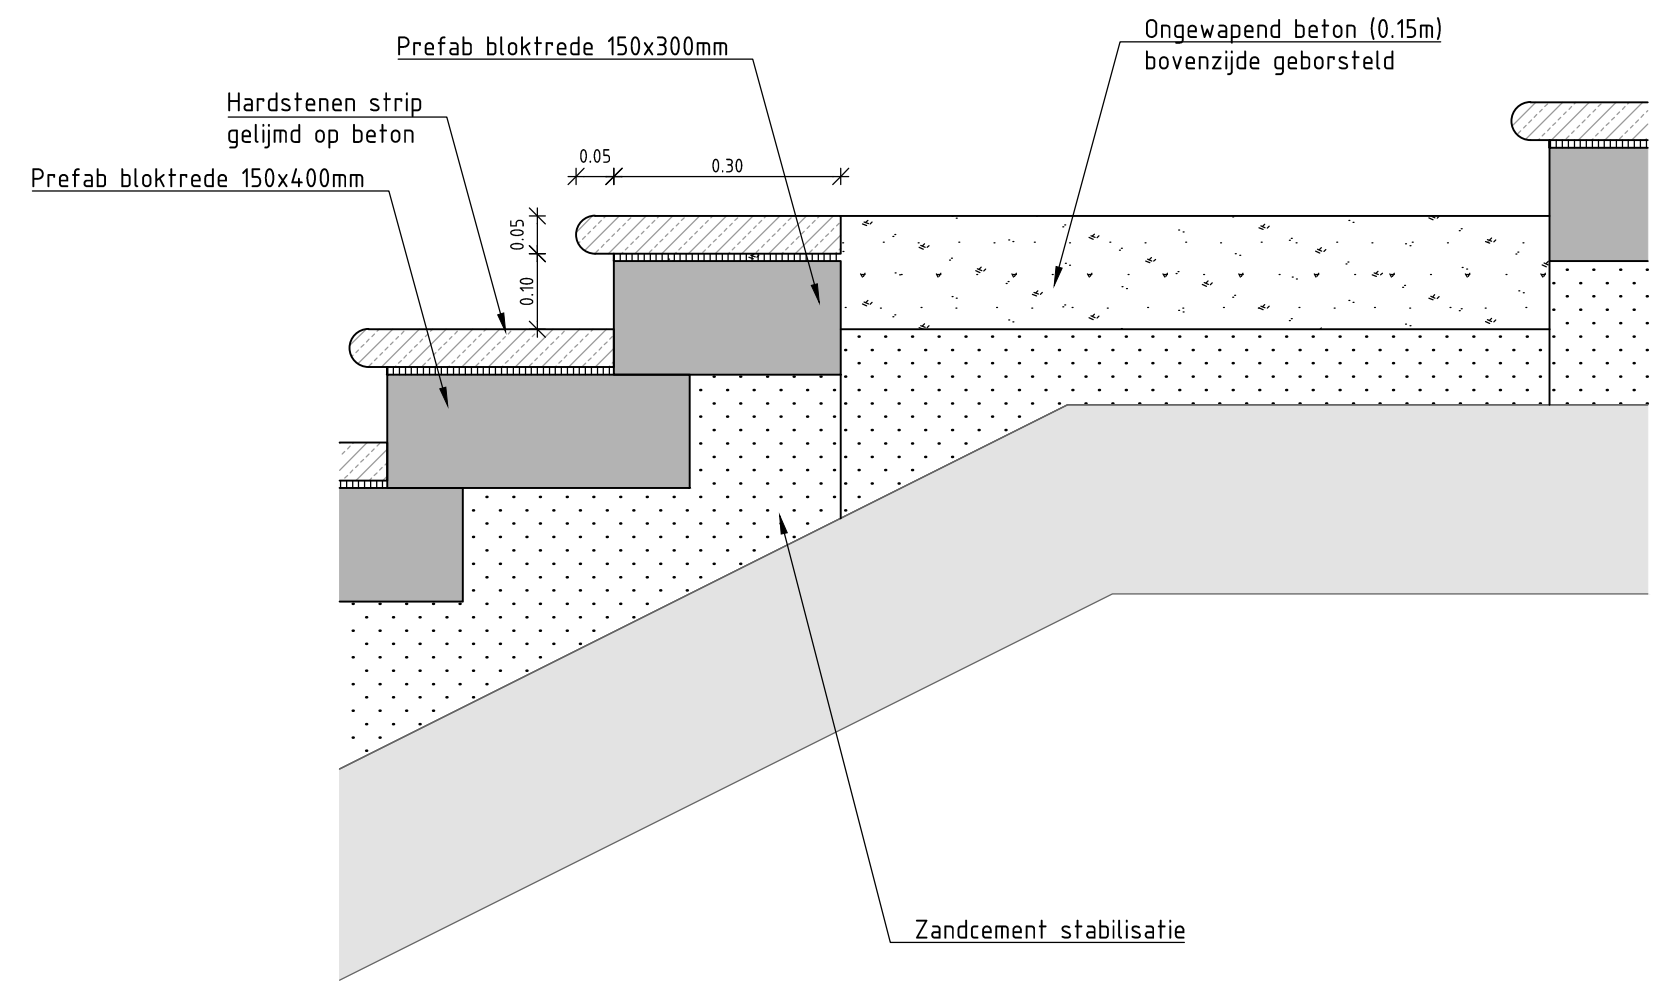


Stijtpunt 19: Trap Royal-Zuidplein  
schaal 1:100

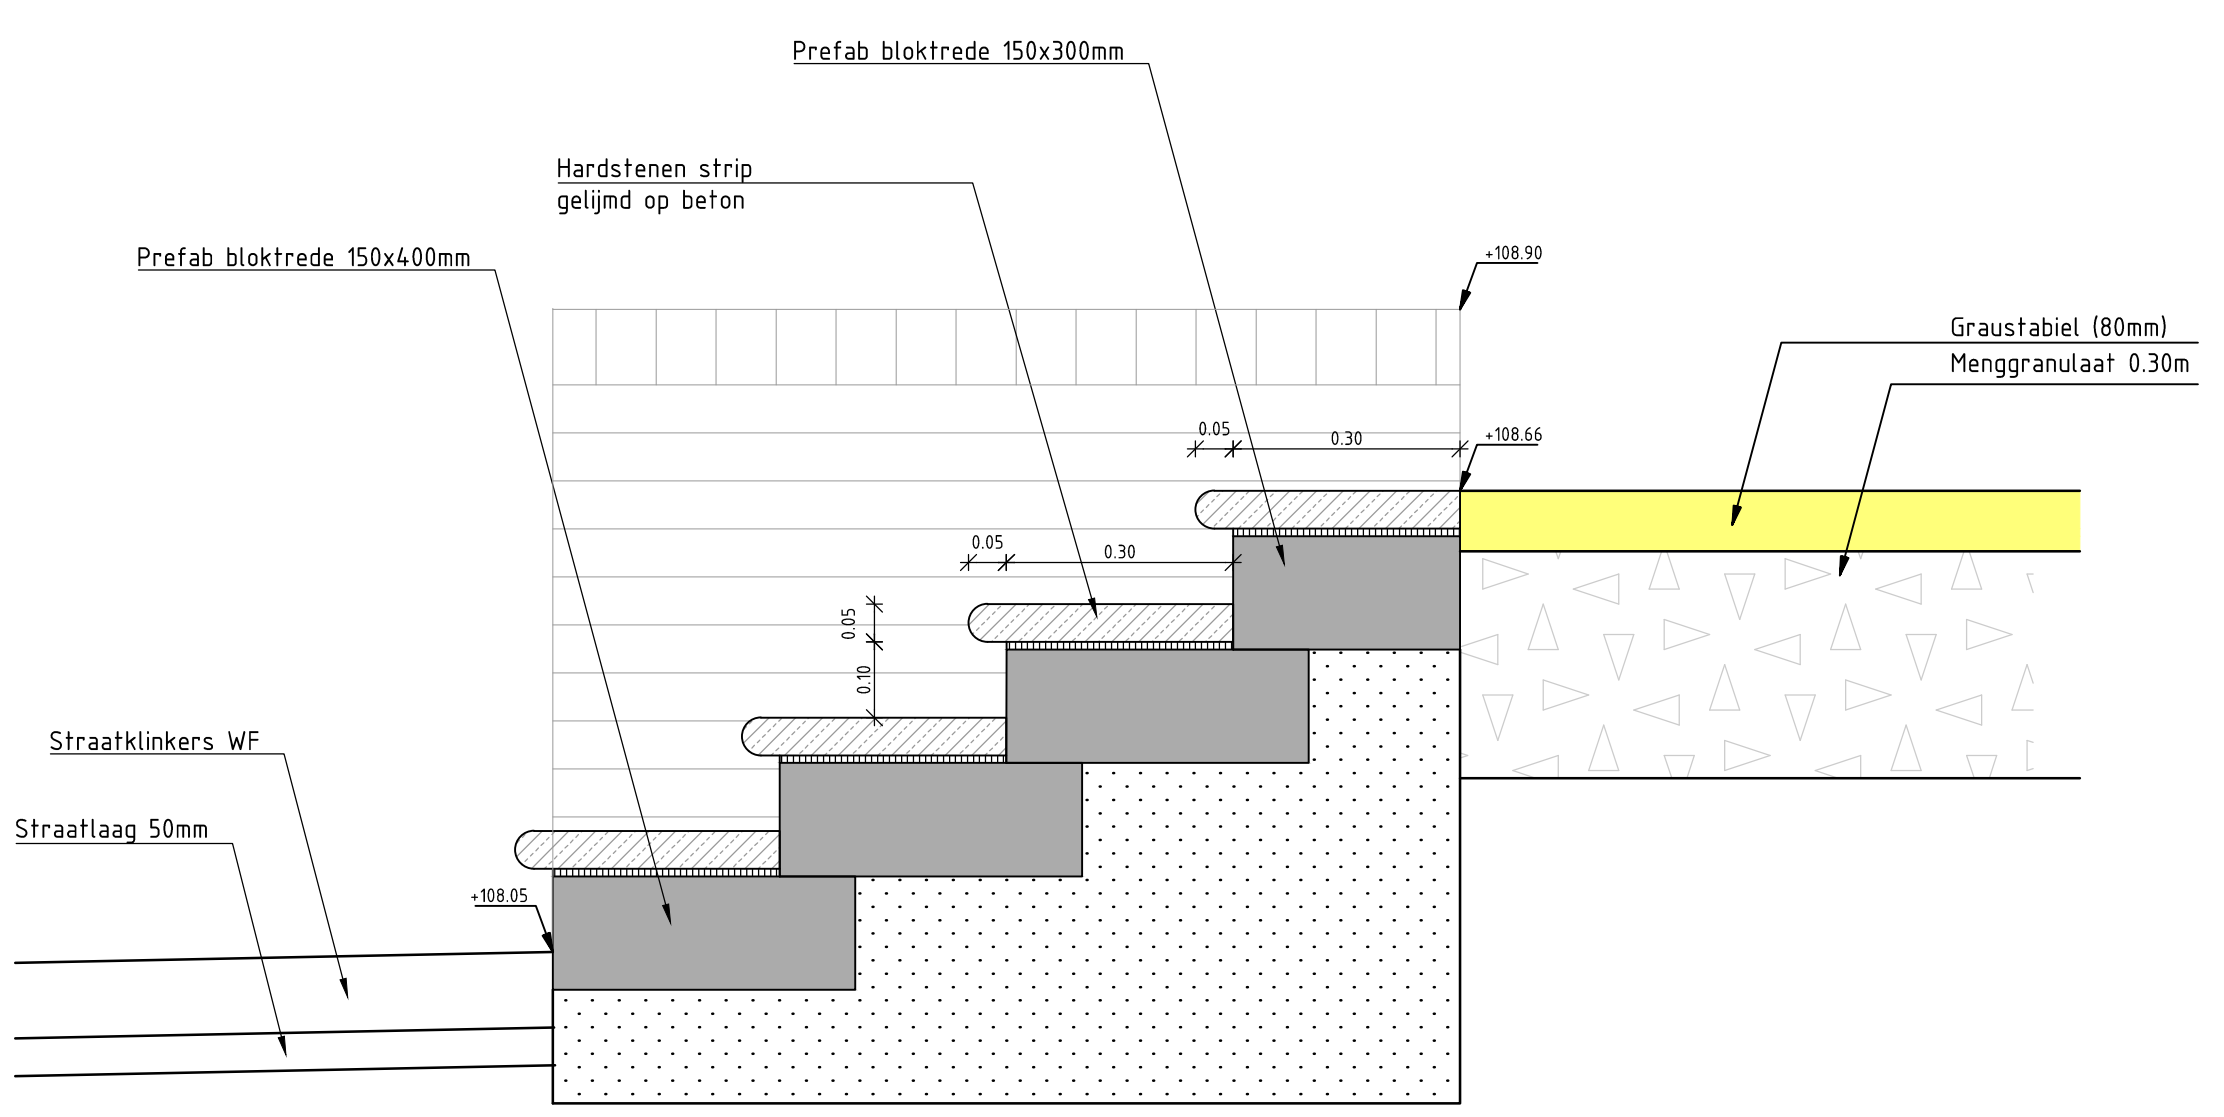

Detail stijtpunt 19  
schaal 1:10

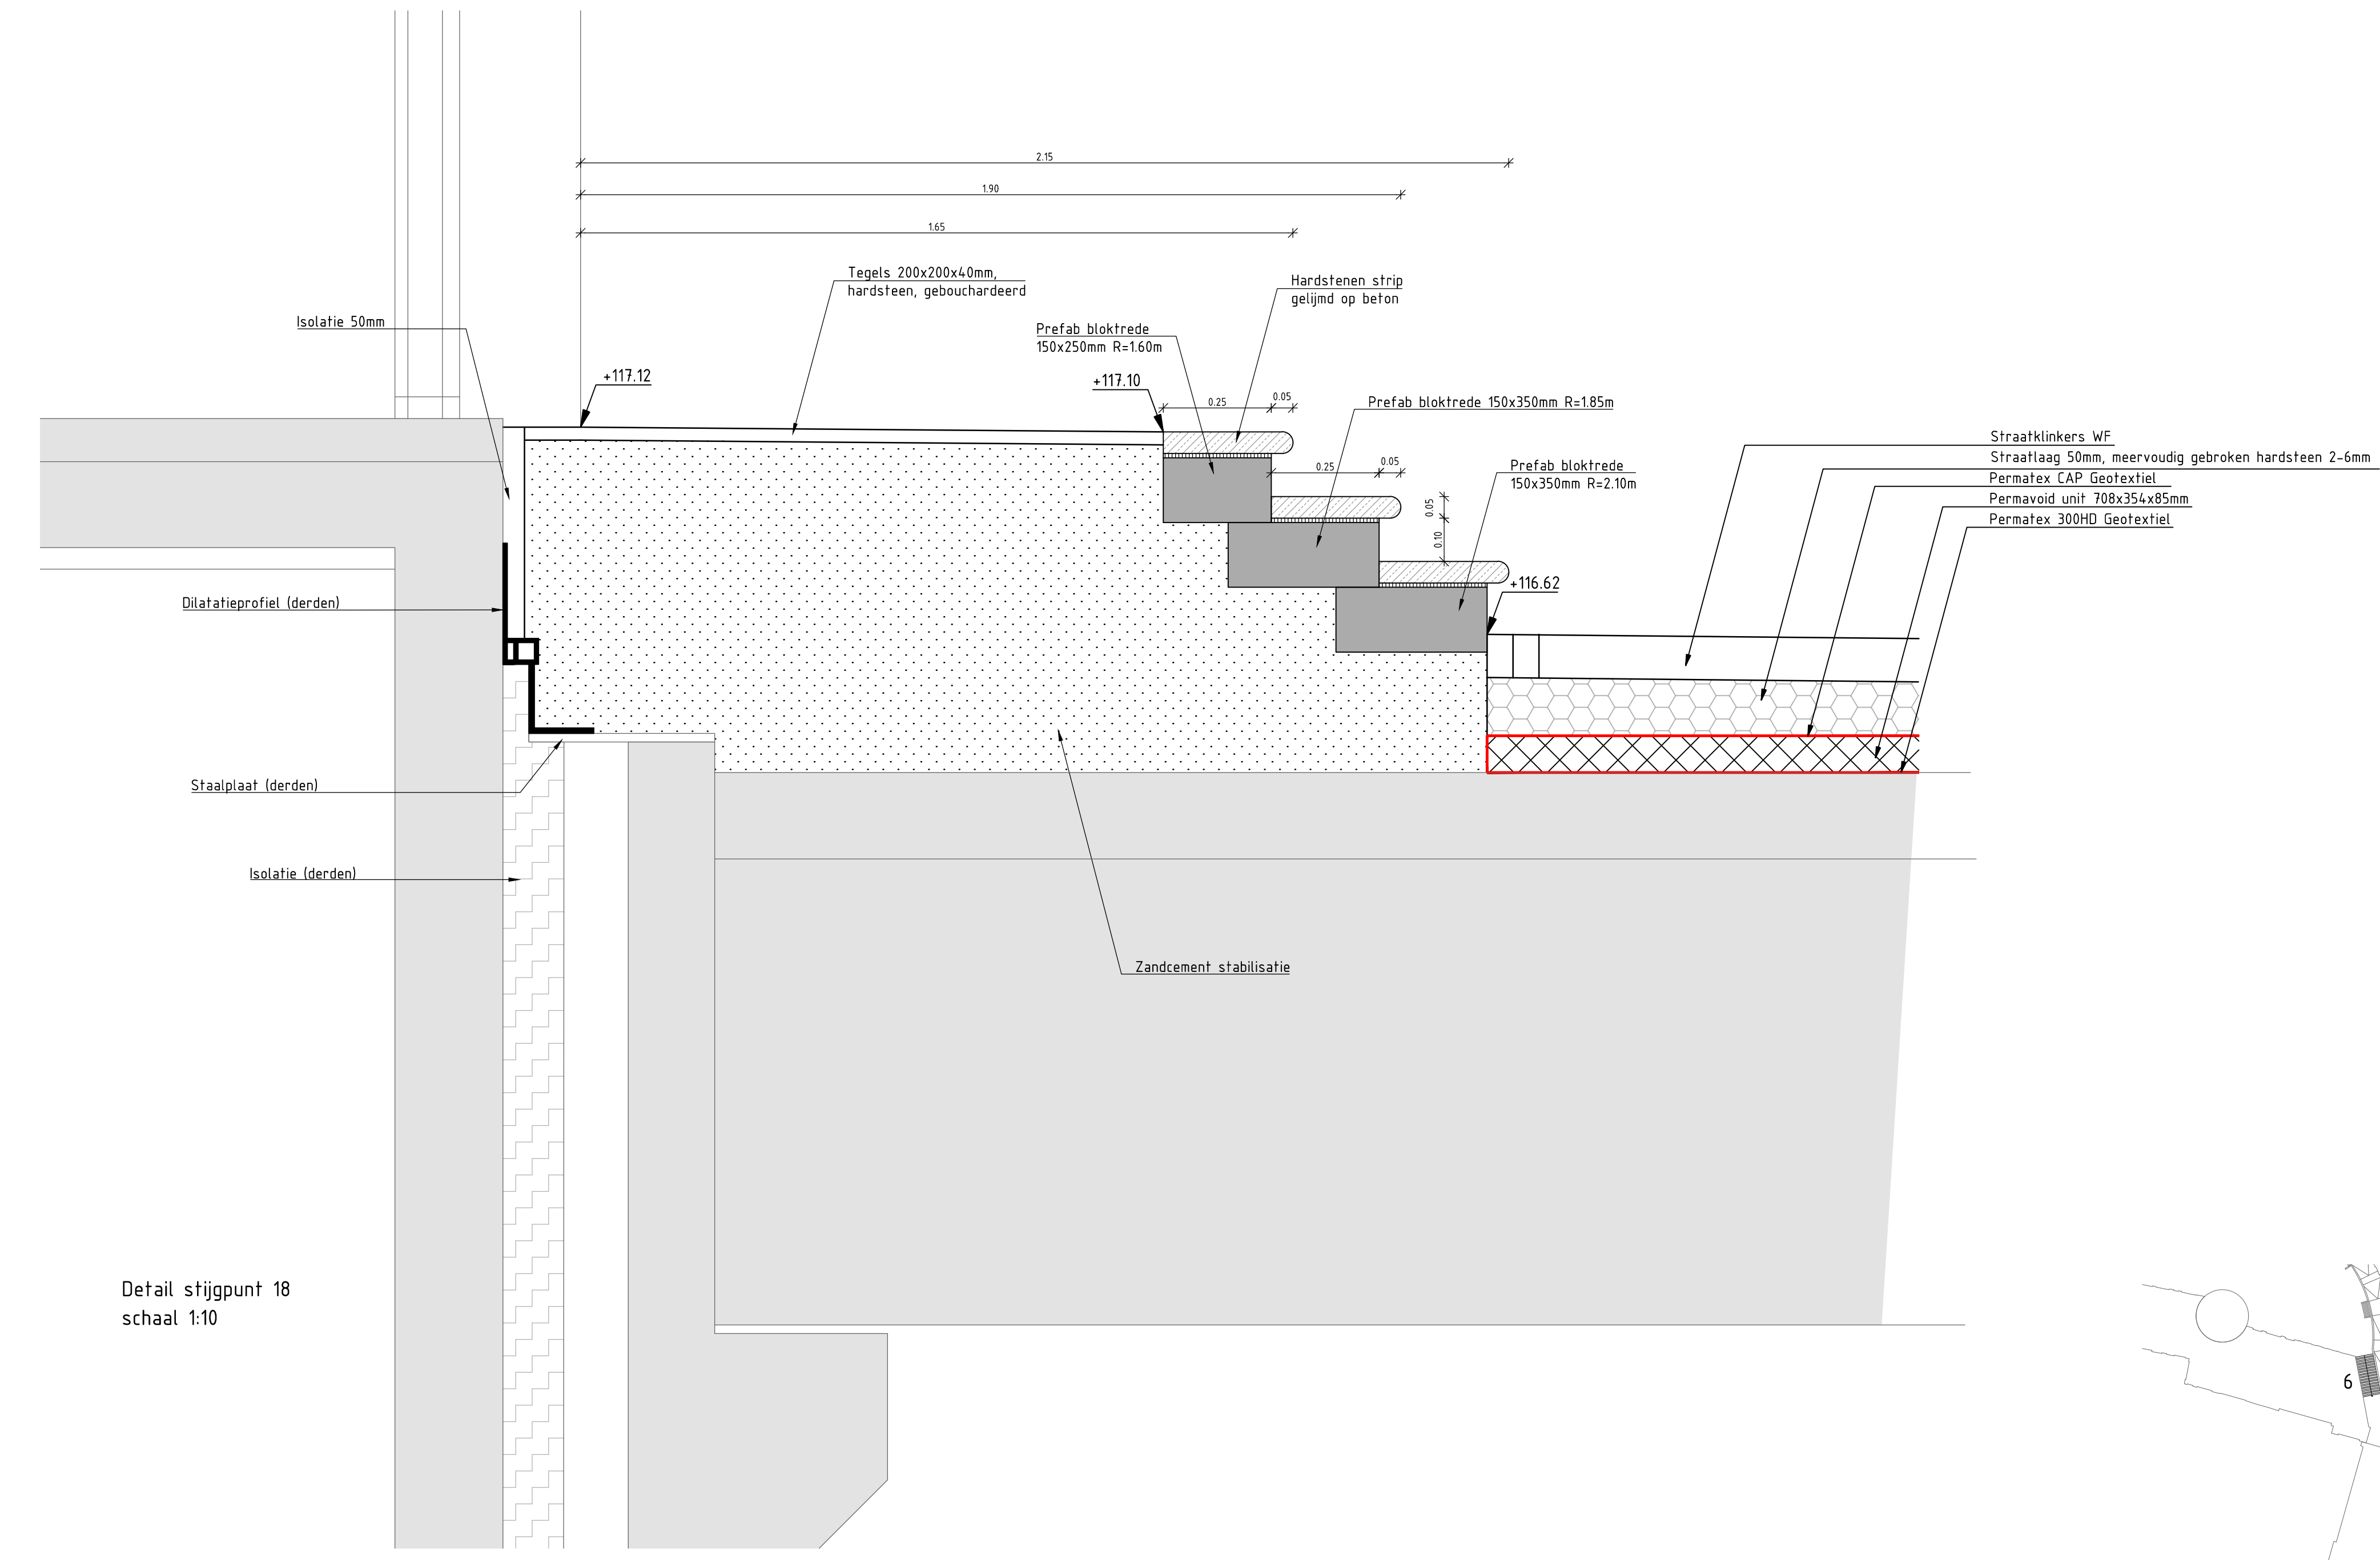

Detail stijtpunt 18  
schaal 1:10

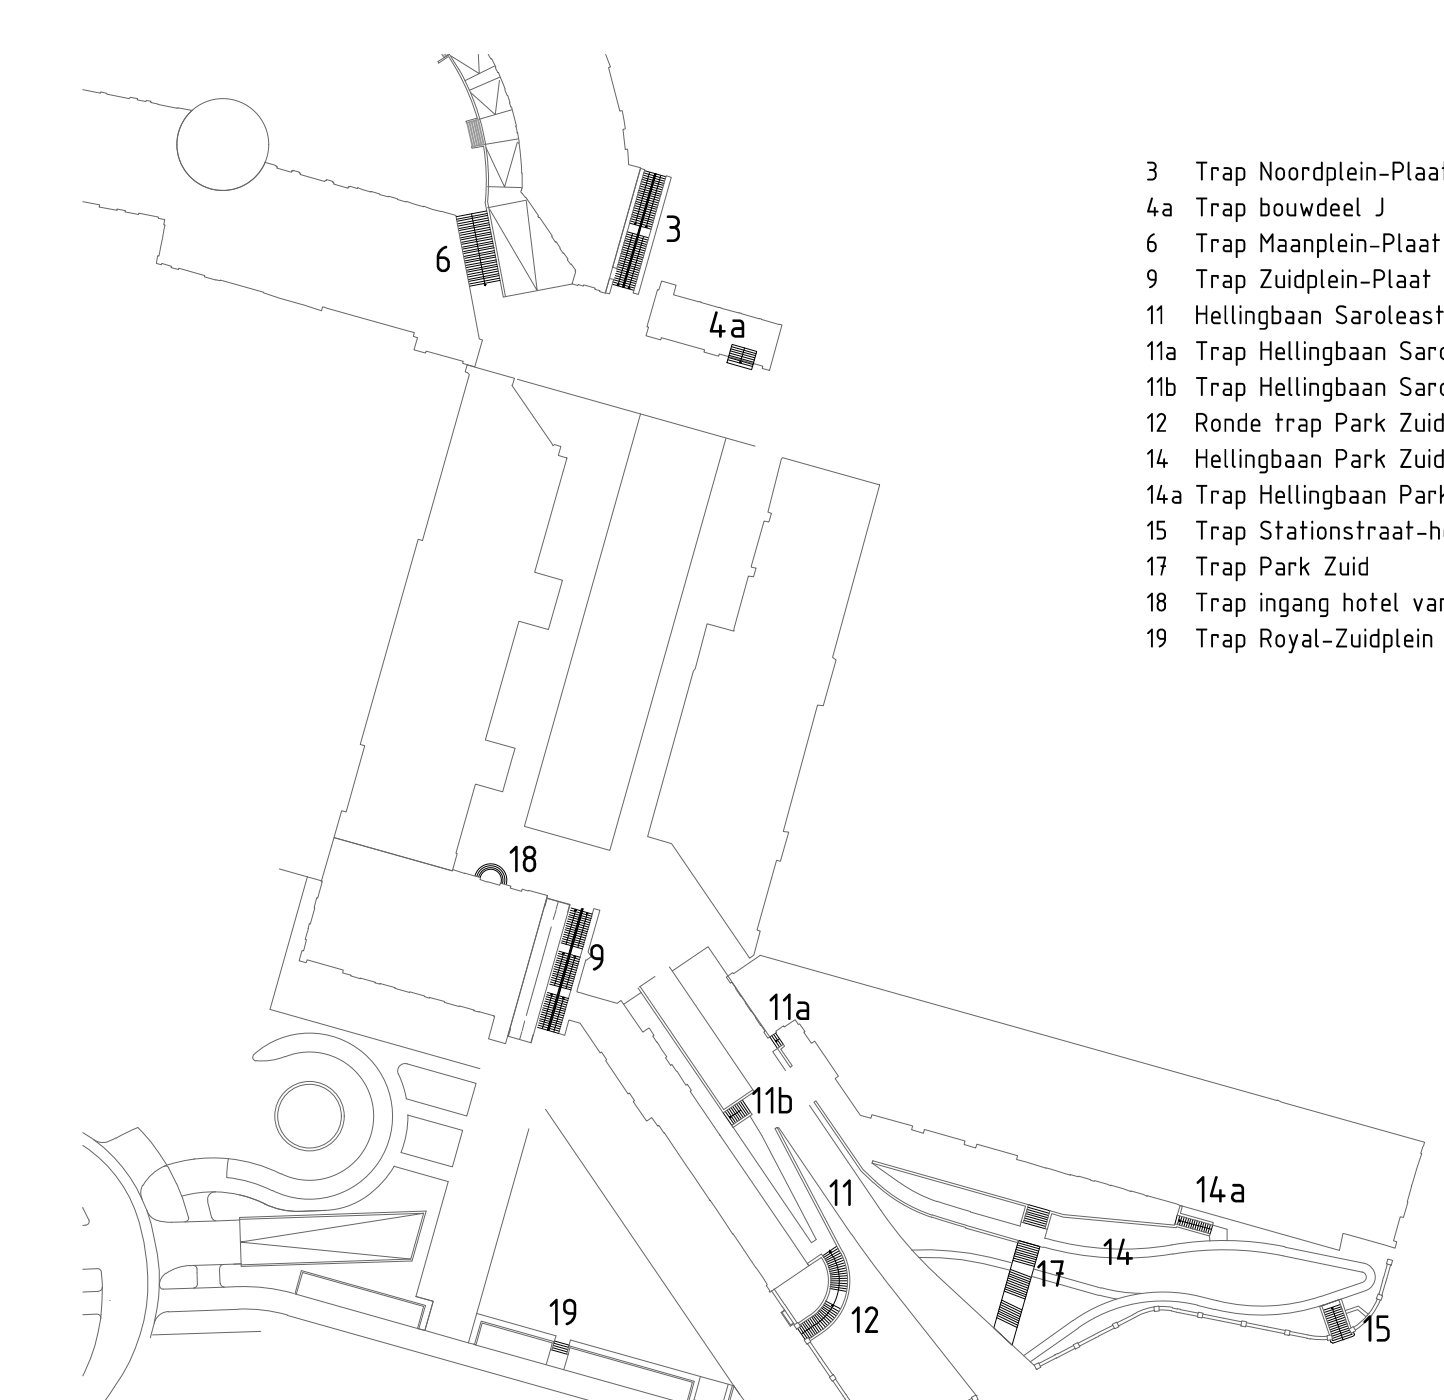

- 3 Trap Noordplein-Plaaf (bouwdeel J)
- 4a Trap bouwdeel J
- 6 Trap Maankplein-Plaaf
- 9 Trap Zuidplein-Plaaf
- 11 Hellingbaan Saroleesstraat-Plaaf
- 11a Trap Hellingbaan Saroleesstraat/Plaaf-Bordes Gebouw A
- 11b Trap Hellingbaan Saroleesstraat/Plaaf-hellingbaan Gebouw B
- 12 Ronde Trap Park Zuid
- 14a Hellingbaan Park Zuid
- 15 Trap Hellingbaan Park Zuid-Bordes Gebouw A
- 18 Trap Stationstraat-hellingbaan Park Zuid
- 19 Trap Park Zuid
- 19 Trap ingang hotel vanaf Plaaf
- 19 Trap Royal-Zuidplein

D1	06-04-2018	NM STAGPUNT 18	HG
D0	16-03-2018	DEFINITIEF	HG
C0	07-03-2018	CONCEPT	HG
Nr	Datum	Wijziging	Tek

Gemeente Heerlen

Afdeling projectontwikkeling

Projectontwikkeling

Engineering bestek

Openbare ruimte Maankwartier Zuid en Plaaf

197165.60-D-3-0004

Tekenaar

H. Goertz

1:100/1:30

Projectleider

R. M. M. M. M.

A0 1470x841

Wijziging

3

W. 4

Definitief

DEFINITIEF

D1

www.anteagroup.nl

Antea Group

197165.60-D-3-0004