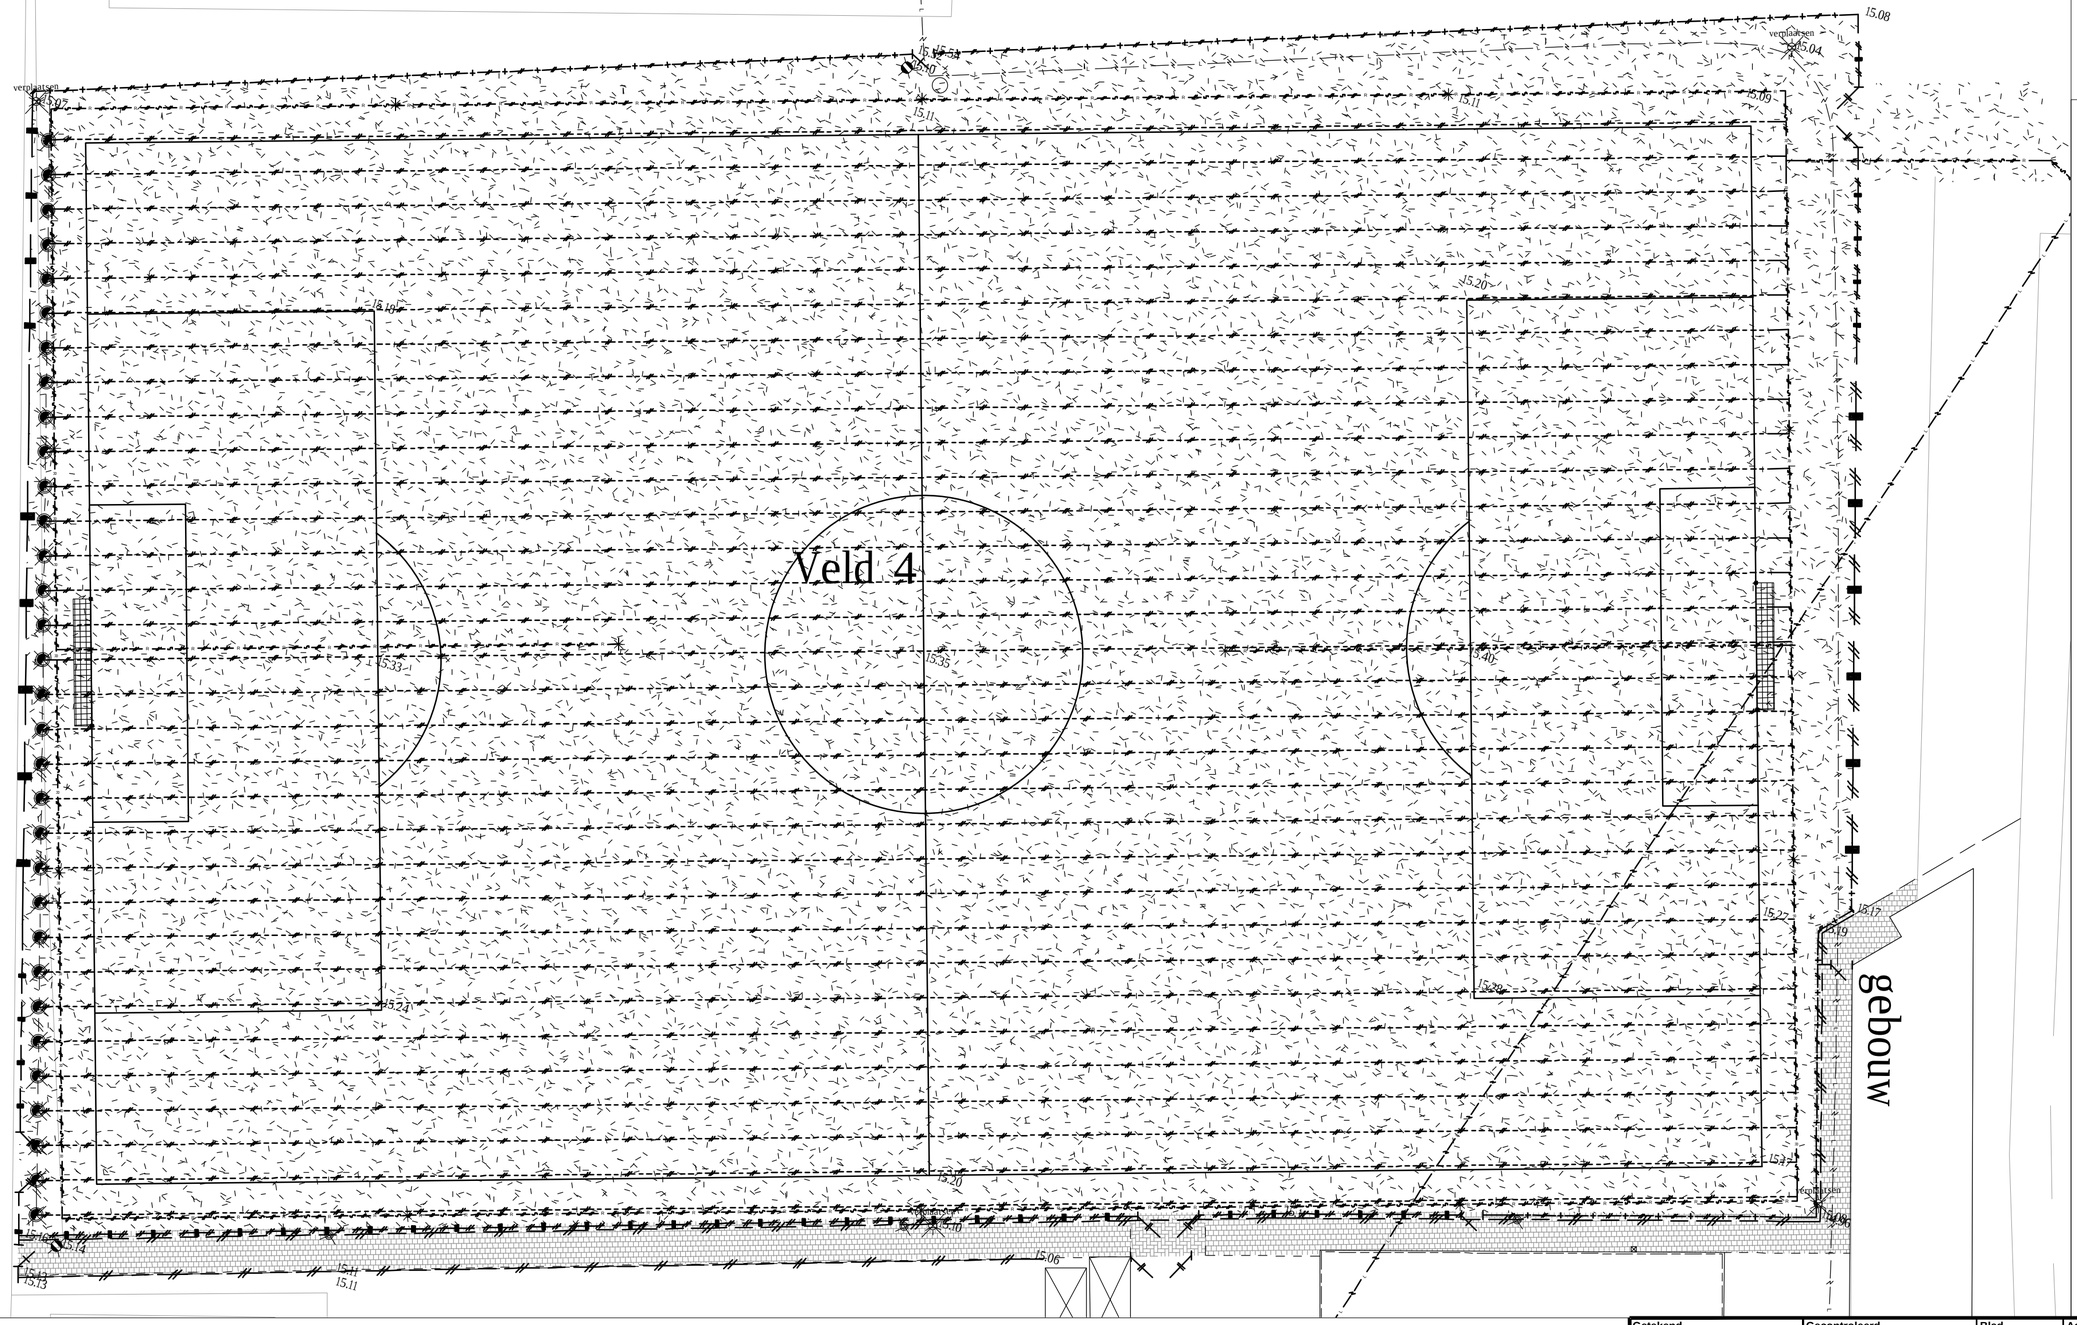

Algemeen

- Bestaande situatie
- 15.02 — Bestaande hoogtepeil in meters t.o.v. NAP

Verharding

- Betontegels - opnemen - afm. 300x300x45/60mm
- Betonstraatstenen - opnemen - keiformaat
- Opsluitband - handhaven - afm. 100 x 200 mm
- Opsluitband - opnemen - afm. 100 x 200 mm

Hekwerken

- Leunhekwerk met dubbelstaafmat - verwijderen - incl poorten
- Terreinhekwerk - verwijderen - hoogte ca. 2,00m - incl eventueel hedera en poorten
- Terreinhekwerk - handhaven - hoogte ca. 2,00m - incl poorten
- Ballenvanger - handhaven - hoogte ca. 3,50m - incl hedera en poorten
- Ballenvanger - handhaven - hoogte ca. 5,00m - incl hedera
- Ballenvanger - verwijderen - hoogte ca. 5,00m

Overig

- Veldverlichting handhaven
- verplaatsen — Veldverlichting - verplaatsen
- Afvalbak - opnemen
- Sproeier - verwijderen door derden - locatie indicatief
- Beregeningaanvoerleiding - verwijderen - locatie indicatief - buis Ø 65 mm
- Pompput - bestaand - locatie indicatief
- Doorspuitput - verwijderen - locatie indicatief
- Drainage - verwijderen - locatie indicatief - buis Ø 65 mm
- PVC buis - verwijderen - locatie indicatief - buis Ø 125 mm
- Elektrakabel naar pompput- omleggen - locatie indicatief
- Opslagcontainer - handhaven

Beplanting

- Gras - frezen

Getekend	Gecontroleerd	Blad	Aantal	Status	Datum
J.Mink	J. van Middelkoop	1	1	Definitief	12-02-2018
Projectnummer	**Tekeningnummer**	**Besteknummer**		**Schaal**	**Formaat**
2017-125	B3-1	2018-103		1:250	A2

Opdrachtgever

Gemeente Barneveld

Project

Kunstgrasveld 4 VVOP

Onderdeel

Opruimtekening

Middelkoop Advies
Prinsenstraat 2
6953 BT Dieren
info@middelkoopadvies.nl
www.middelkoopadvies.nl

MIDDELKOOP ADVIES sport groen civiel