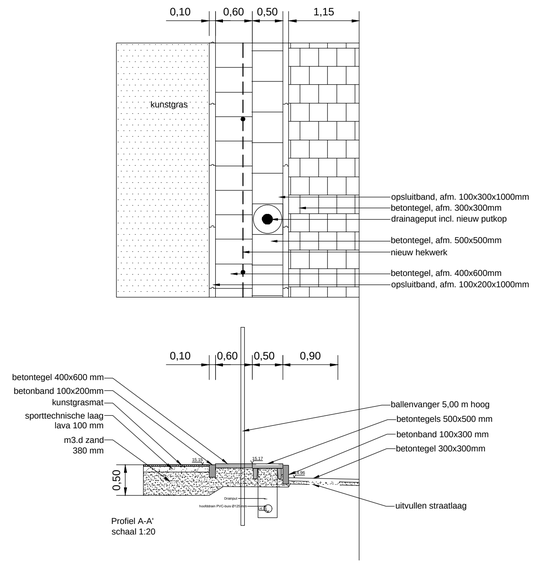

Profiel A-A'
schaal 1:20

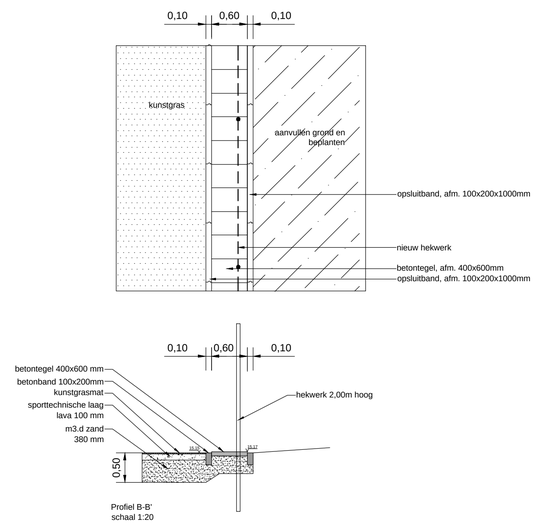
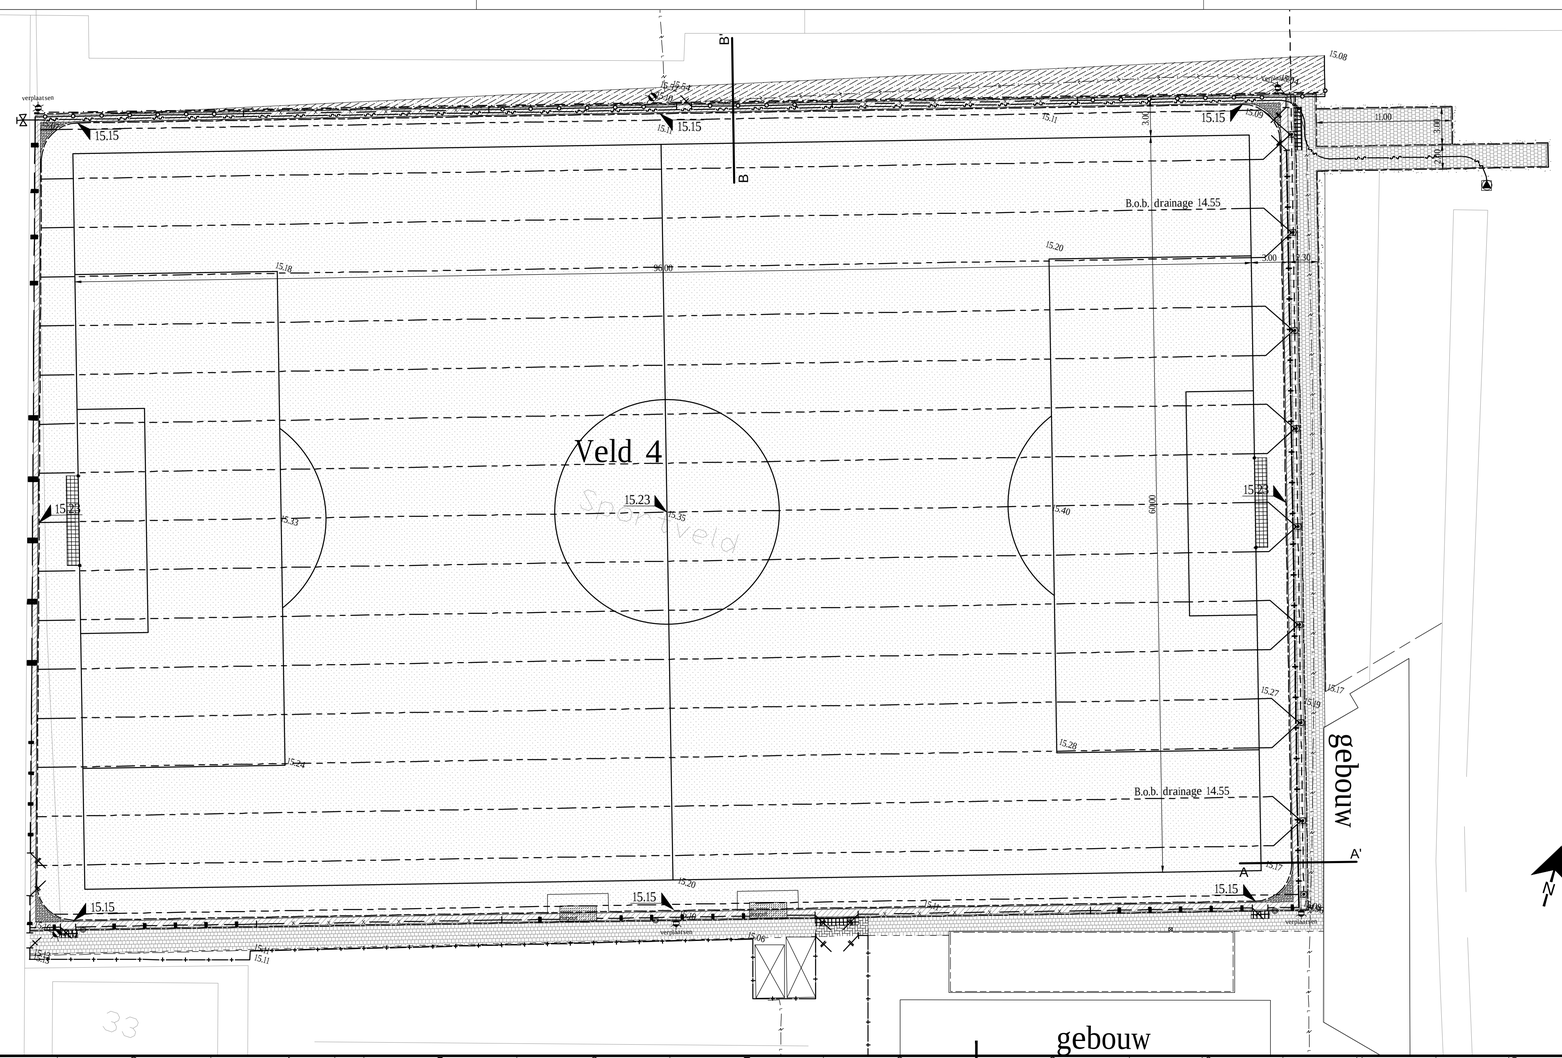
Profiel B-B'
schaal 1:20