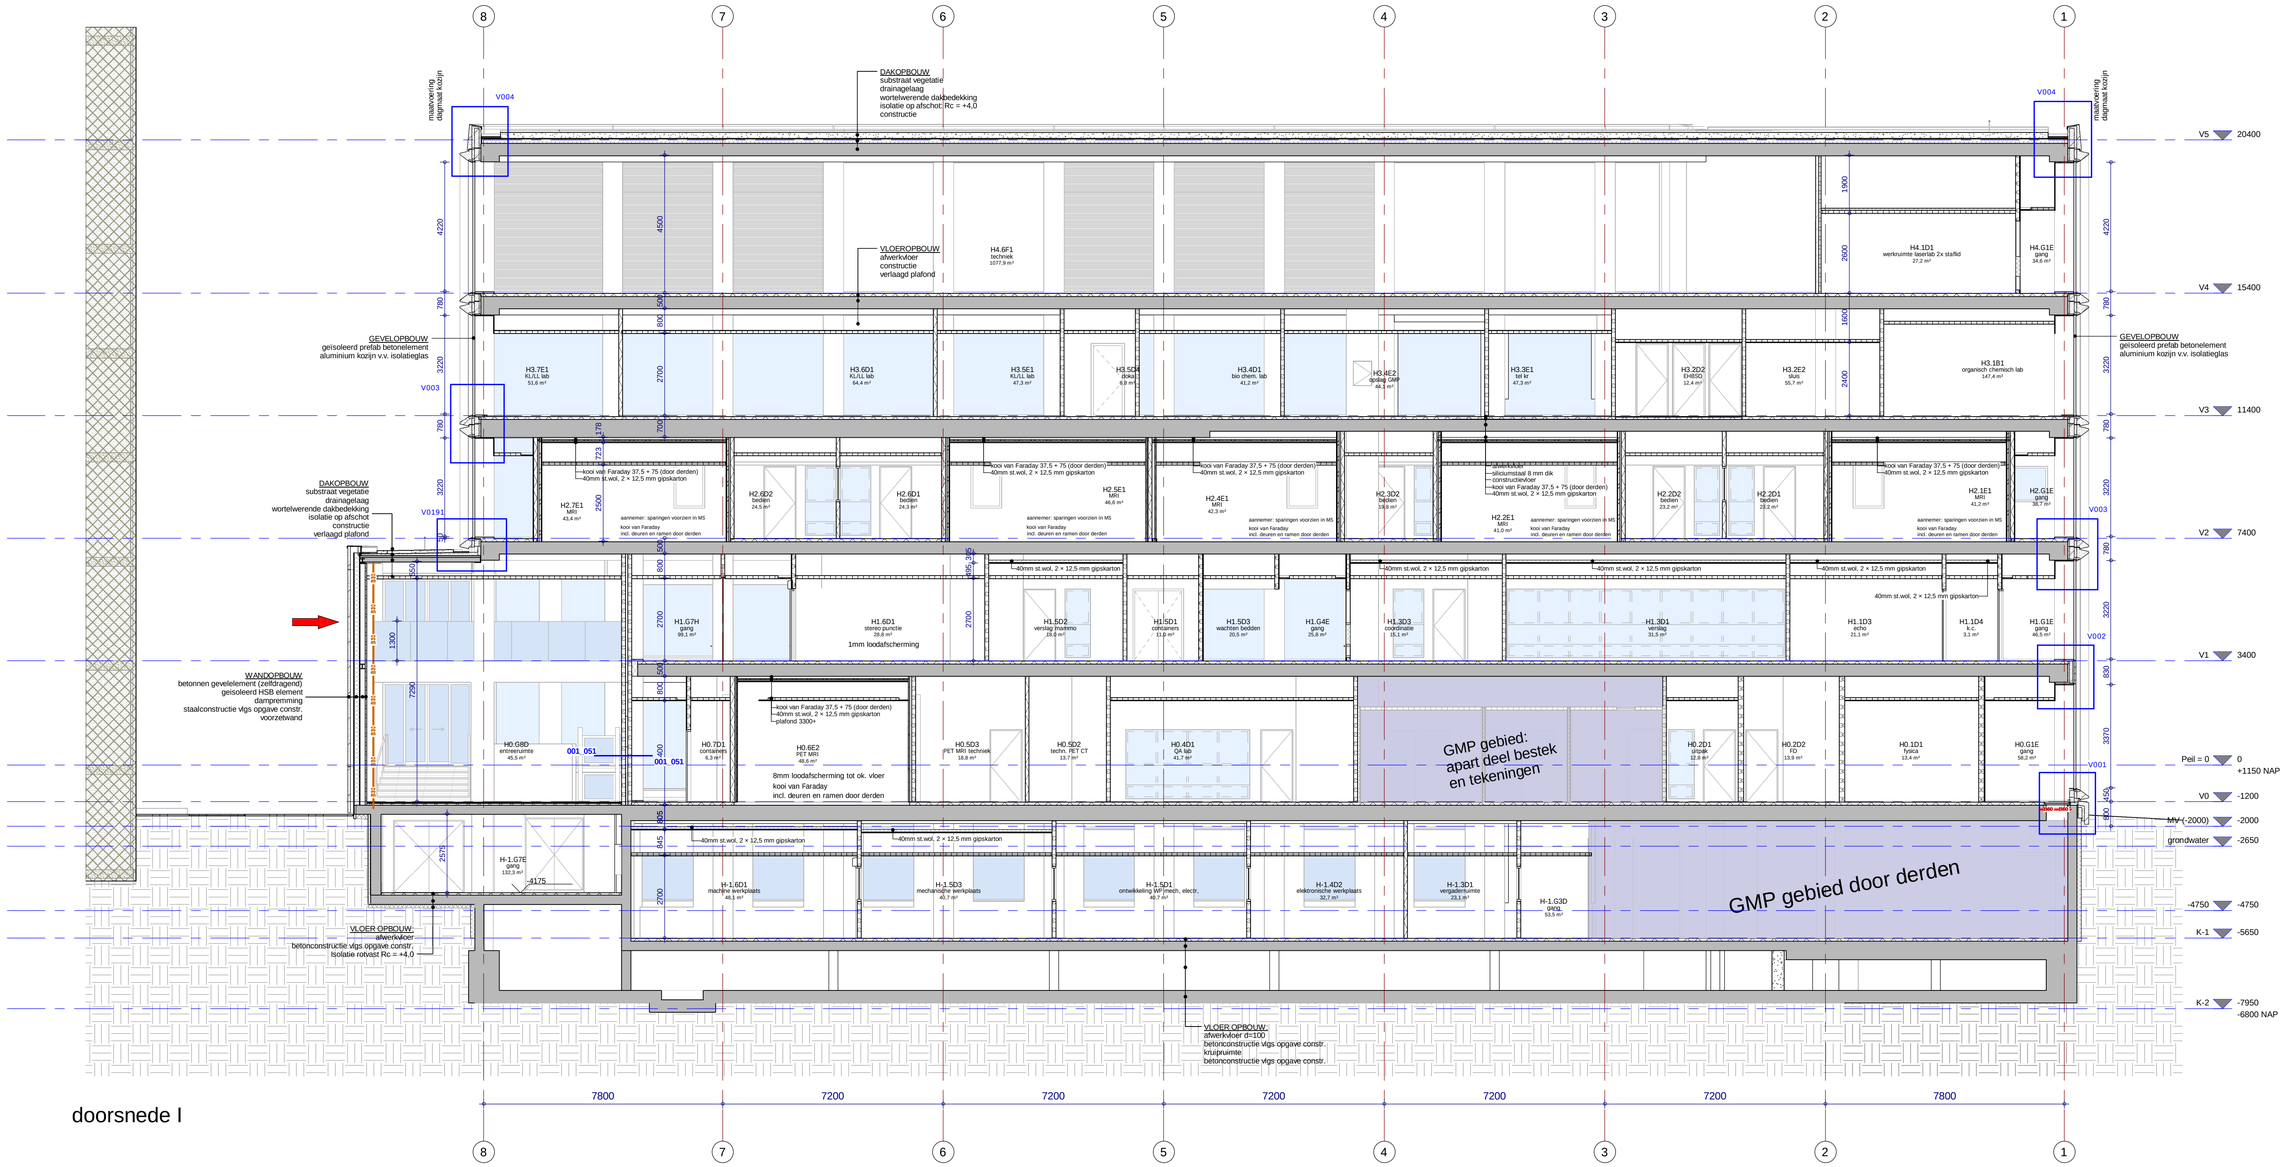

doorsnede I

Peil = 0 = 1150+NAP

Imaging Center VUmc — Amsterdam

bestektekeningen

doorsnede I

Wiegerinck
architectuur
stedenbouw
Postbus 2234
6002 CE Arnhem
026 352 60 60
info@wiegerinck.nl
www.wiegerinck.nl

OLIVIER SPEK. ARCHITECTEN
Biesboschhaven Noord 20
4251 NL Werkendam
+31 183 - 678 004
info@olivier-architecten.nl
www.olivier-architecten.nl

Get.	Datum
C	11-12-2015
JvW	01-12-2014

Status: definitief

Schaal	Projectnr.	Fase	Tekeningnr.
1:100	3546	310	G&D_109