



Rapport






Bodemonderzoek ten behoeve van project “sloop parkeerdek Scarlattielaan”, te Amsterdam

JS/BM170428/004374-001

Auteur: J. Slaghuis

Opdrachtgever

Gemeente Amsterdam
De heer S. Wijsman
p/a Gemeente Amsterdam
De heer ir. R.L. Heesbeen
Postbus 12693
1100 AR AMSTERDAM

Versie	Status	Datum vrijgave	Auteur	Paraaf	Verificatie	Paraaf	Vrijgave	Paraaf
01	Definitief	11 april 2017	JS		ODS		JS	

INHOUDSOPGAVE


- √ Tabel uitgevoerd werk met bijzonderheden/afwijkingen
- √ Locatietekeningen
- √ Sondeergrafieken (conform NEN-EN-ISO 22476-1)

Multiconsult

Tabel uitgevoerd werk

Multiconsult

Locatietekeningen

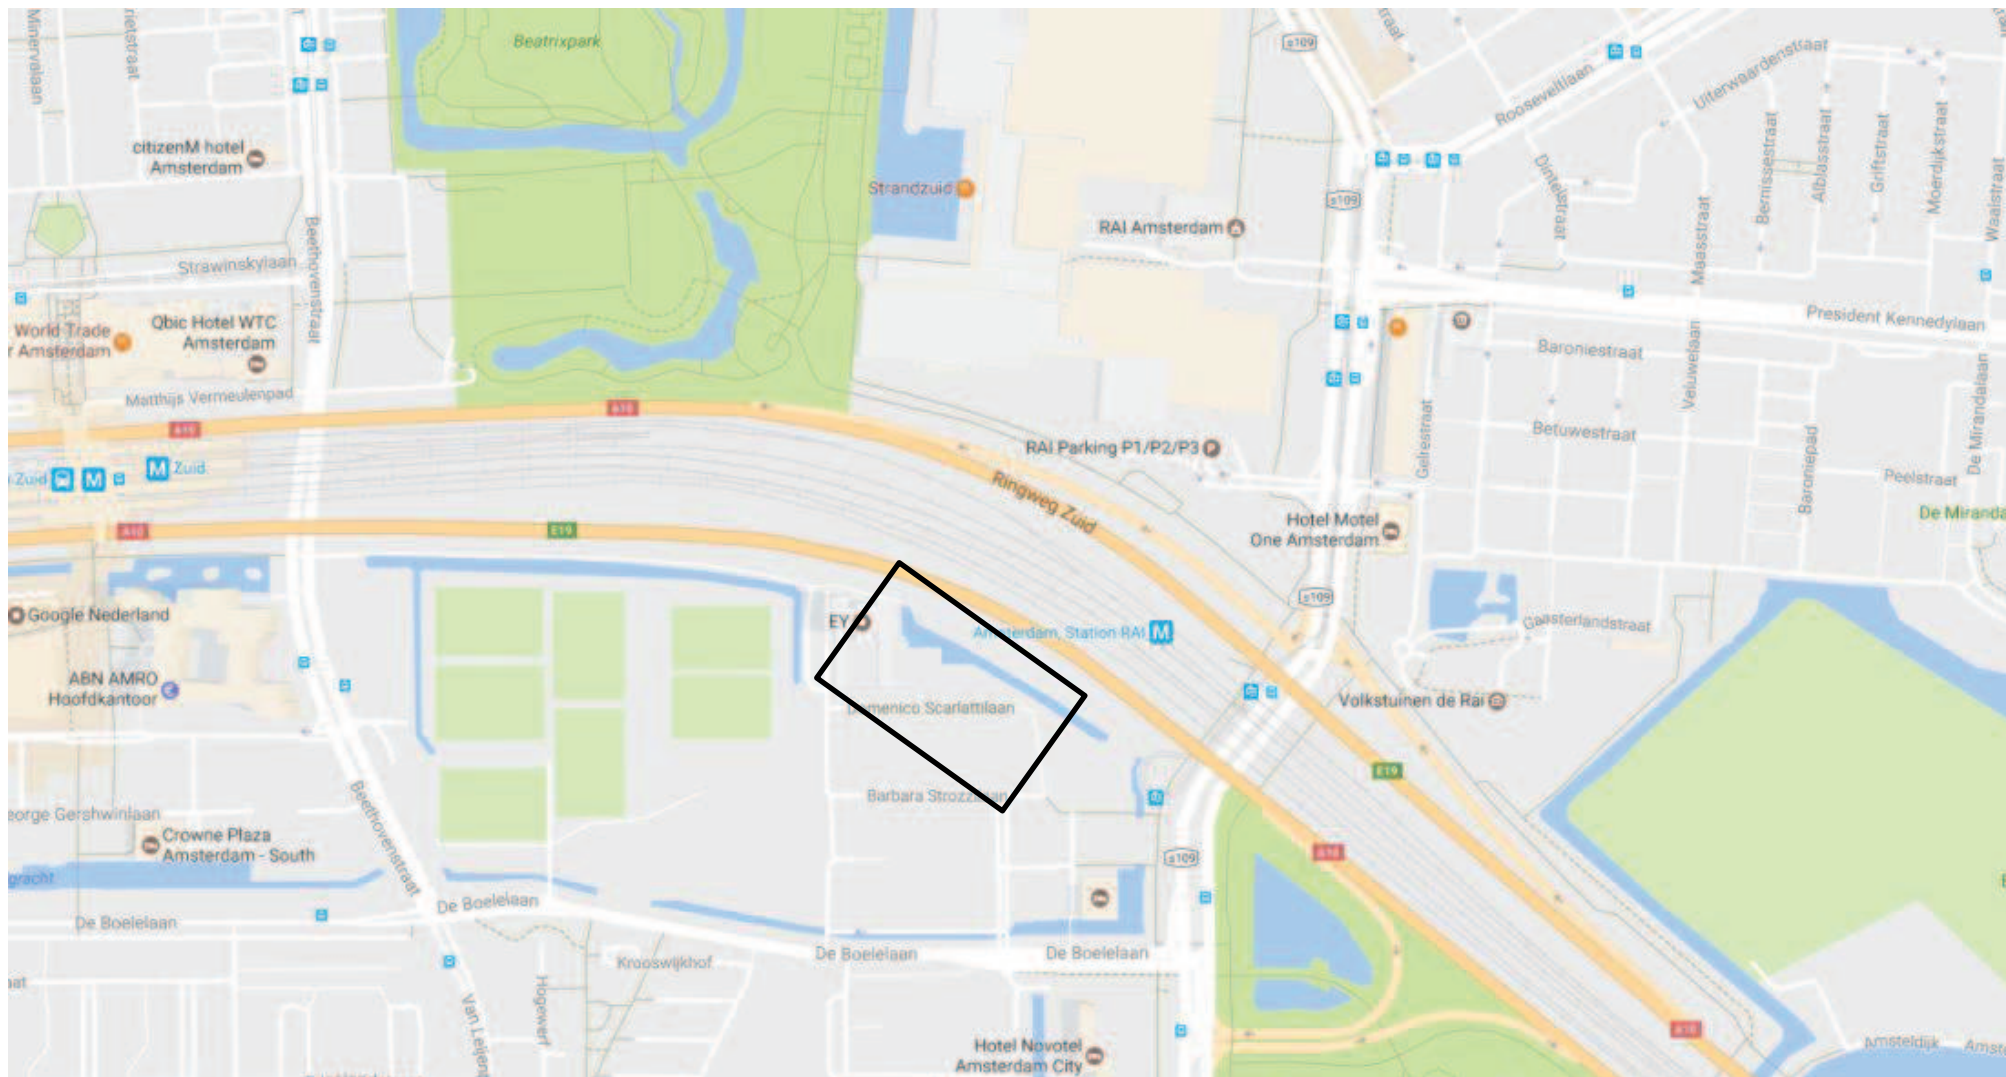

Overzichtstekening


Projectnummer : 004374-001
Opdrachtgever : Gemeente Amsterdam
Kenmerk opdrachtgever : -

Plaats : Amsterdam
Locatie : Domenico Scarlattilaan



Multiconsult

Contactweg 60, 1014 BW Amsterdam
Telefoon +31(0)20 410 85 43 / www.multiconsult.nl / info@multiconsult.nl

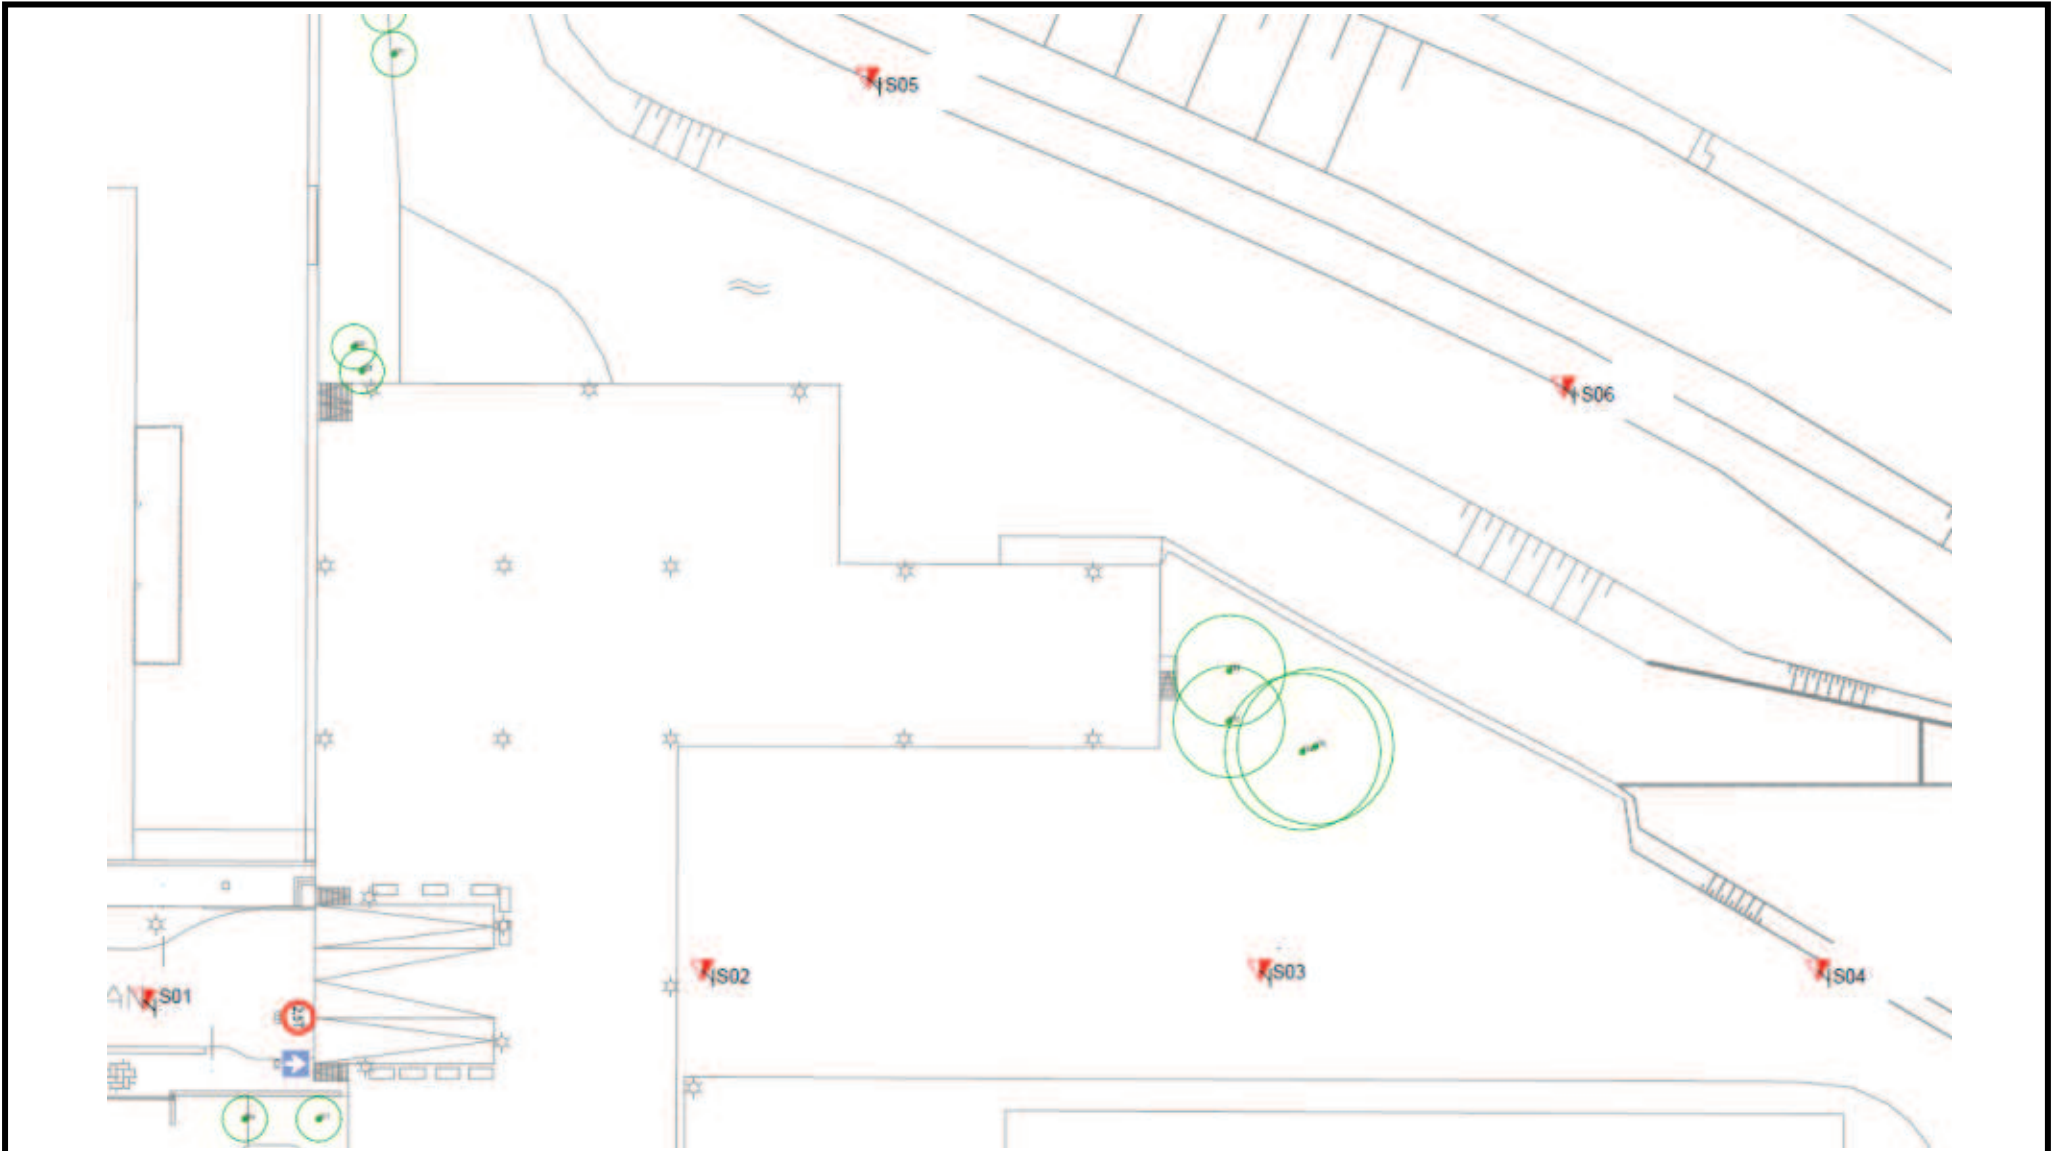

Overzichtstekening

Projectnummer : 004374-001
Opdrachtgever : Gemeente Amsterdam
Kenmerk opdrachtgever : -

Plaats : Amsterdam
Locatie : Domenico Scarlattilaan





Multiconsult

Contactweg 60, 1014 BW Amsterdam
Telefoon +31(0)20 410 85 43 / www.multiconsult.nl / info@multiconsult.nl

Multiconsult

Sondeergrafieken

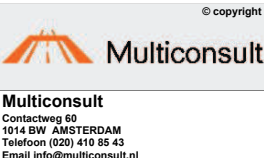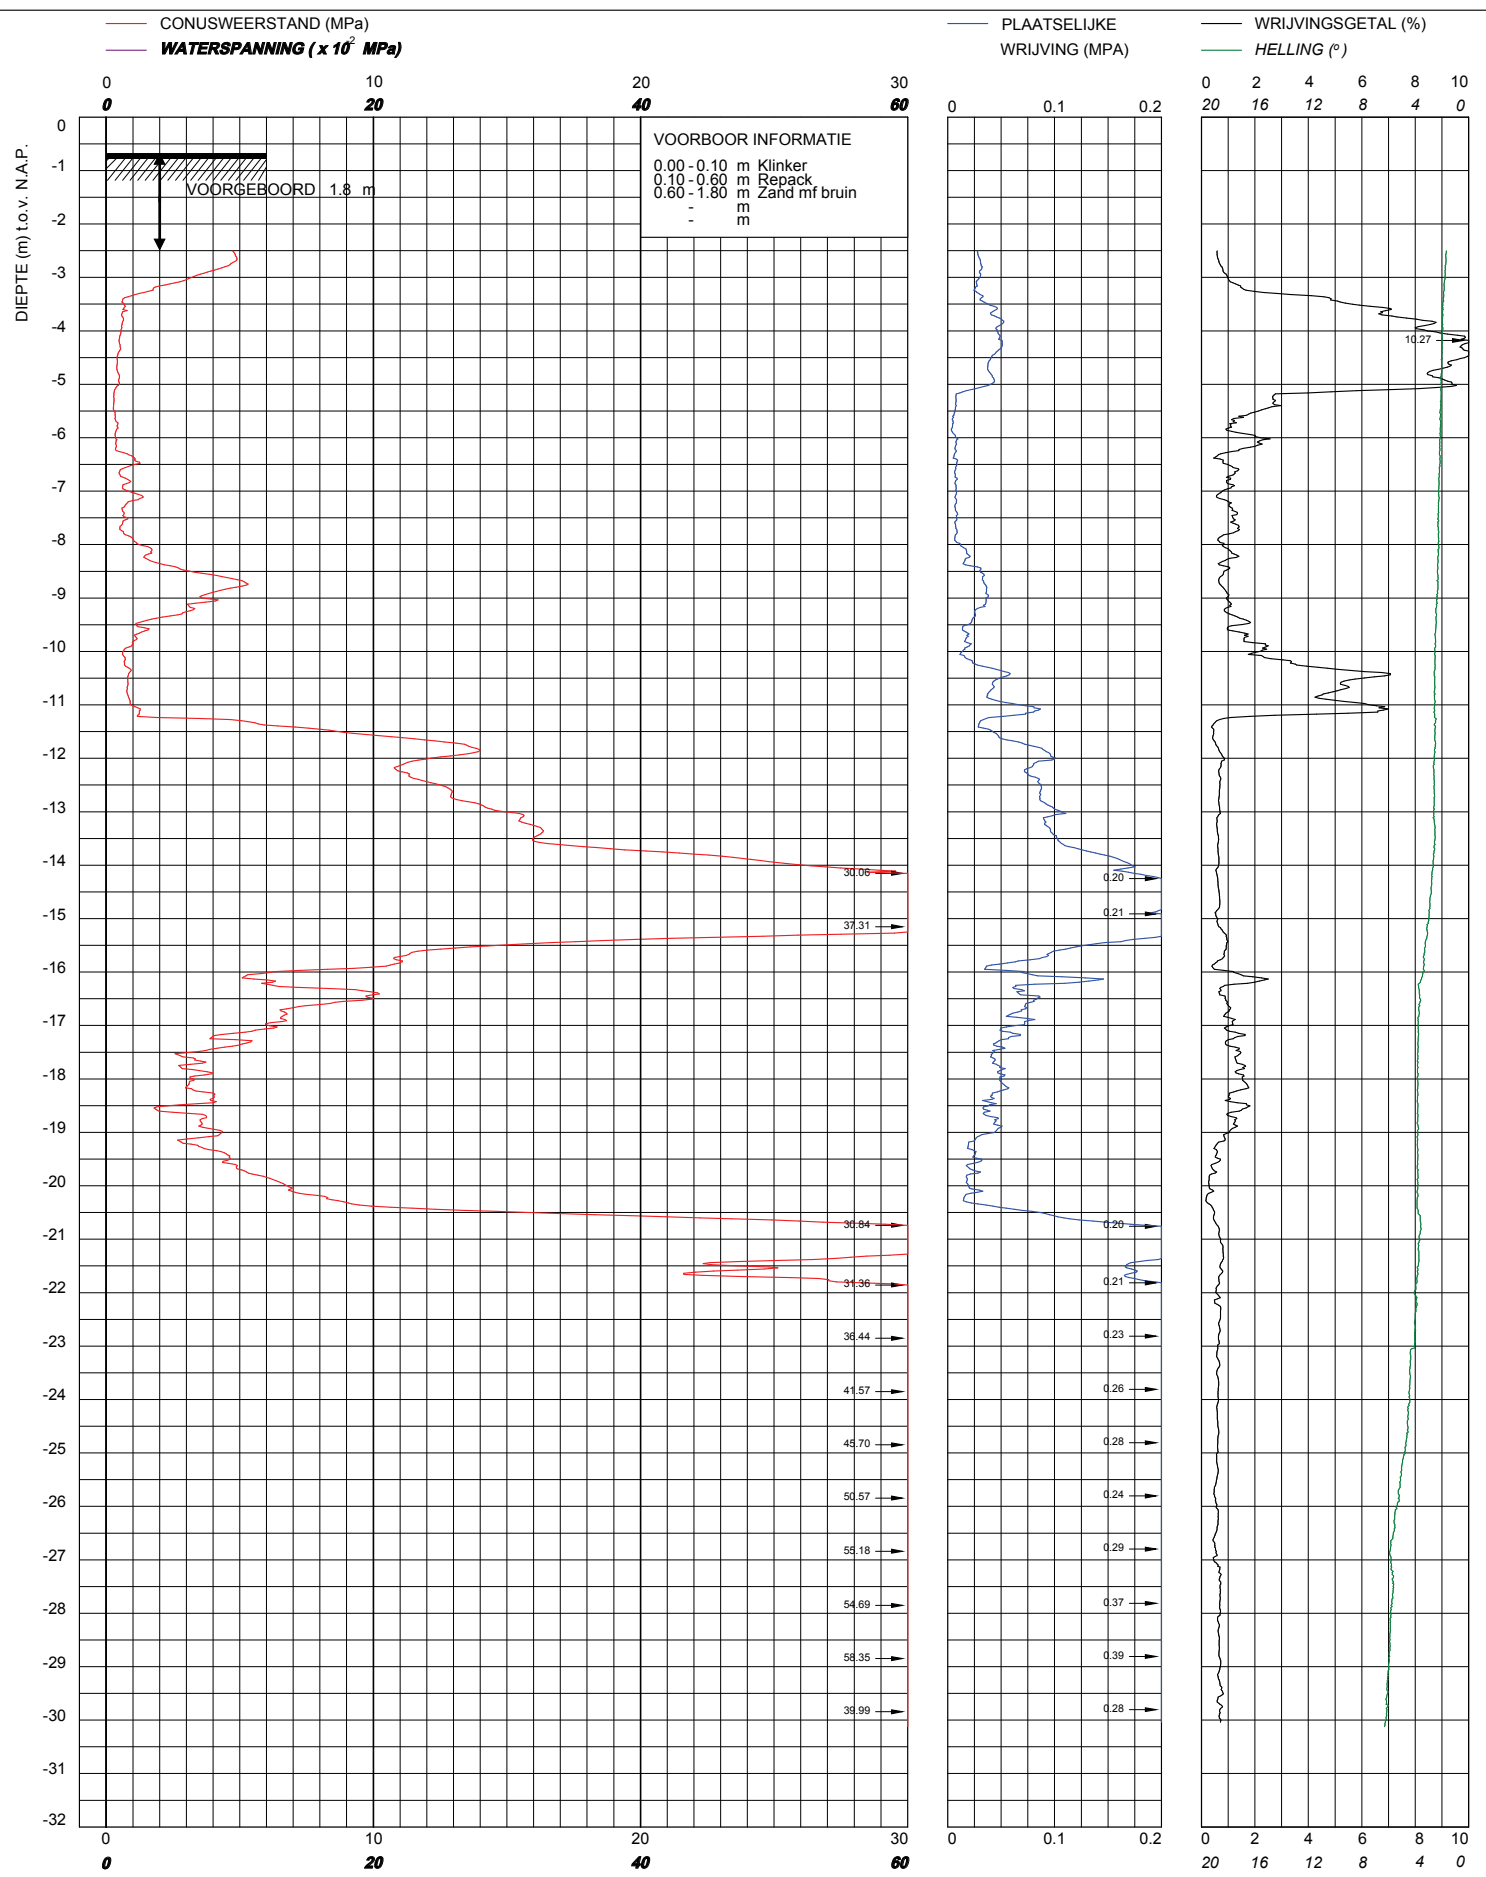


© copyright
 Sondering TE1 volgens NEN-EN-22476, klasse 3
 Conus: 140909, Ac: 1.500 mm² Filterpositie U2

Gemeente Amsterdam
Domenico Scarlattelaan te A'dam

MV	-0.682 m N.A.P.	X	120783
Km		Y	483347
Uitvoeringsdatum		10-4-2017	
Printdatum		10-4-2017	

Opdrachtnummer :
 004374-001

Locatiecode :
 S01

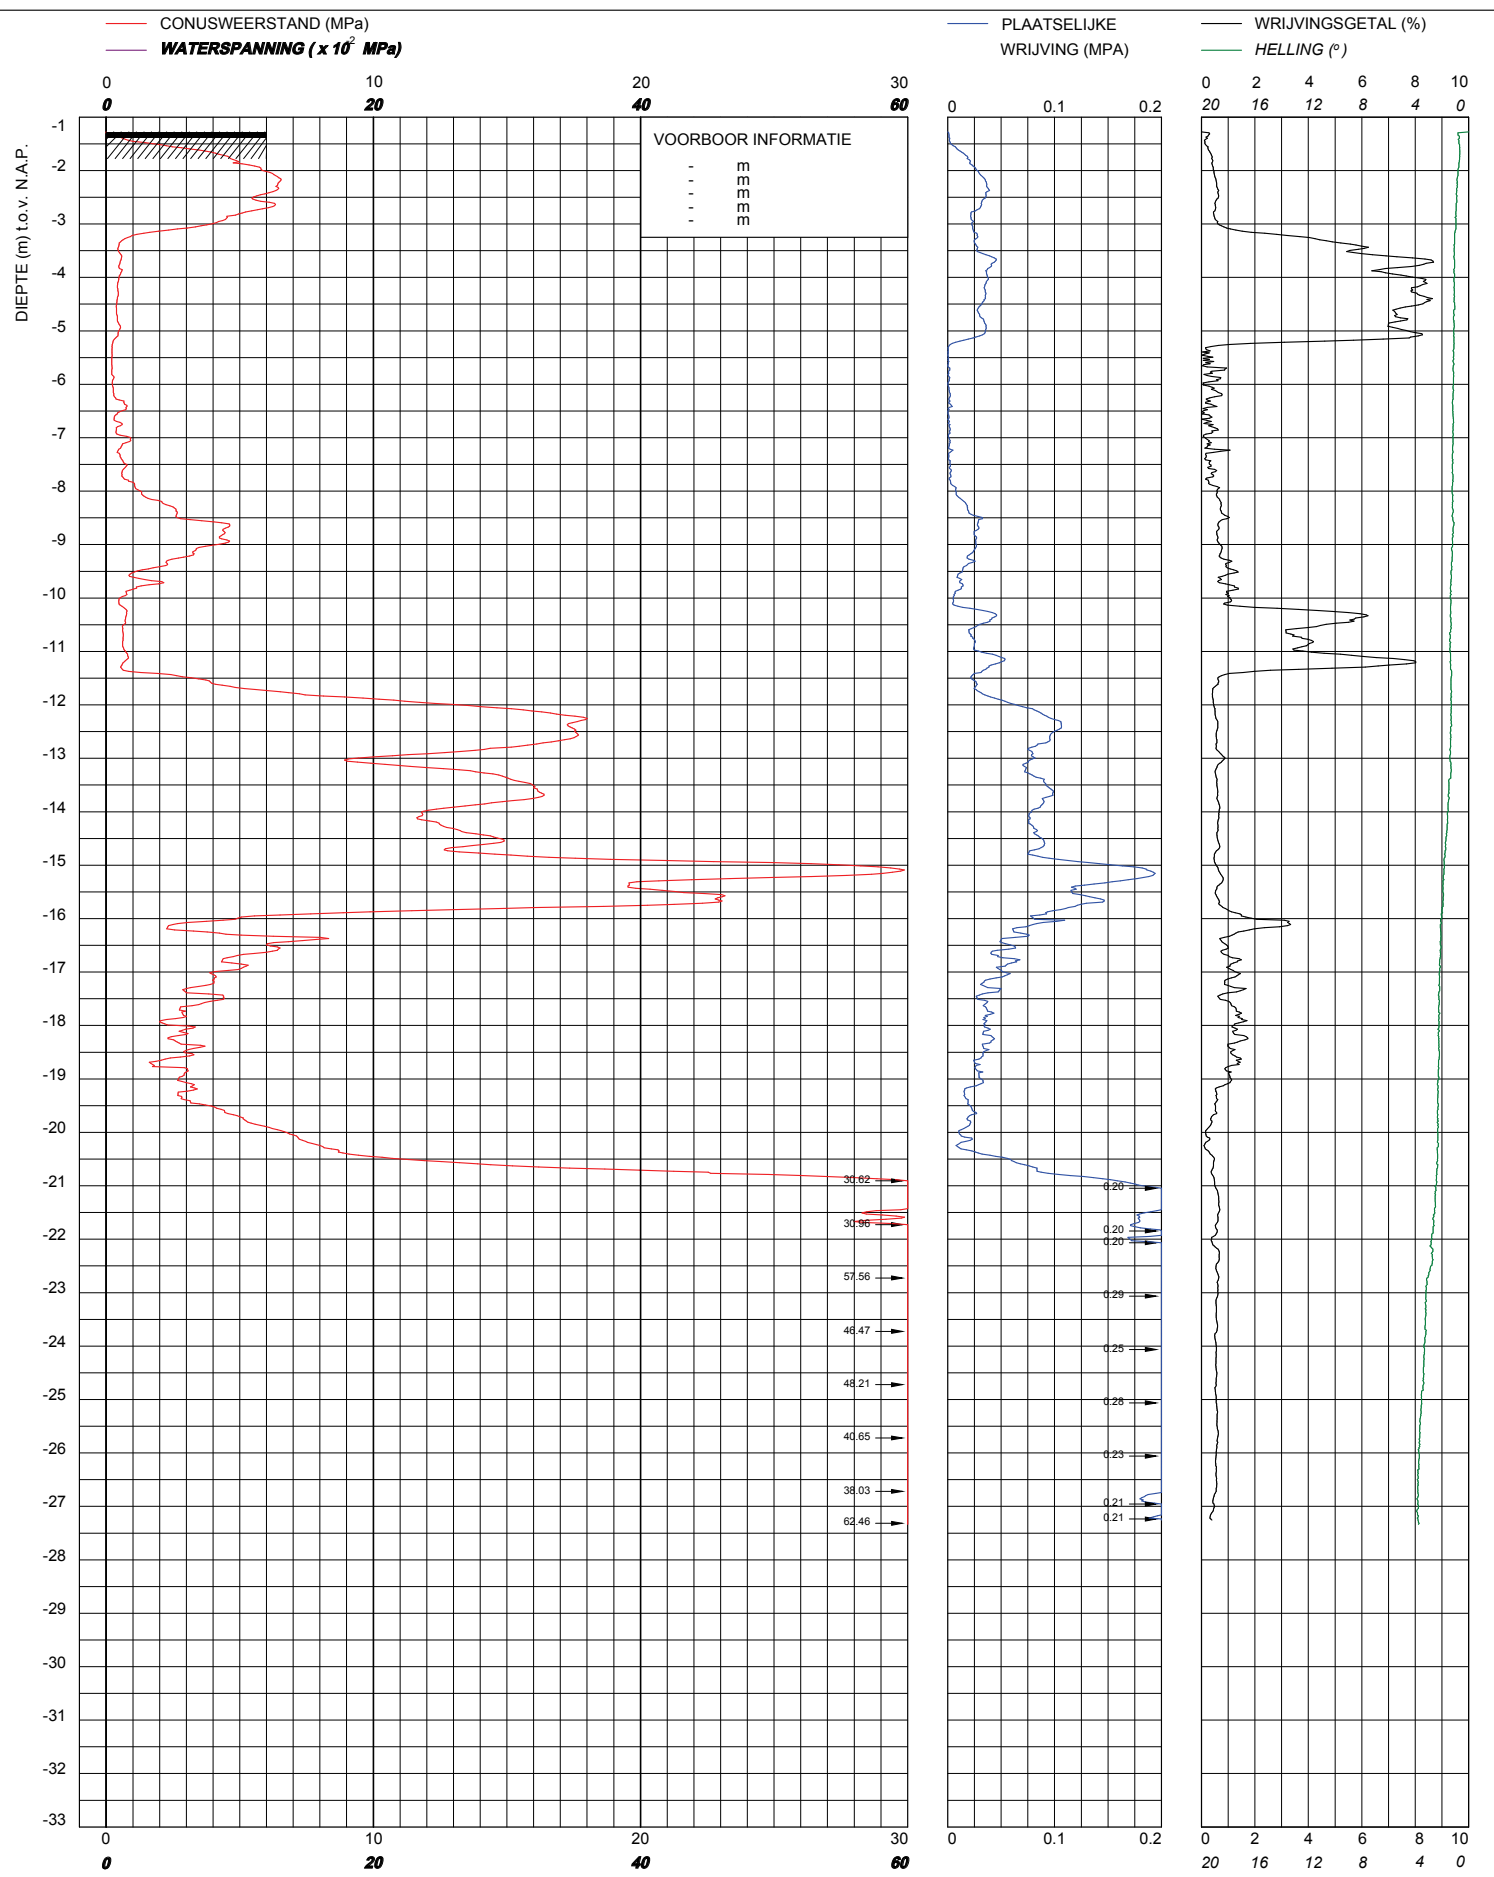


© copyright
 Sondering TE1 volgens NEN-EN-22476, klasse 3
 Conus: 140909, Ac: 1.500 mm² Filterpositie U2

Gemeente Amsterdam
Domenico Scarlattielaan te A'dam

MV	-1.275 m N.A.P.	X	120839
Km		Y	483347
Uitvoeringsdatum		10-4-2017	
Printdatum		10-4-2017	

Opdrachtnummer :
 004374-001

Locatiecode :
 S02

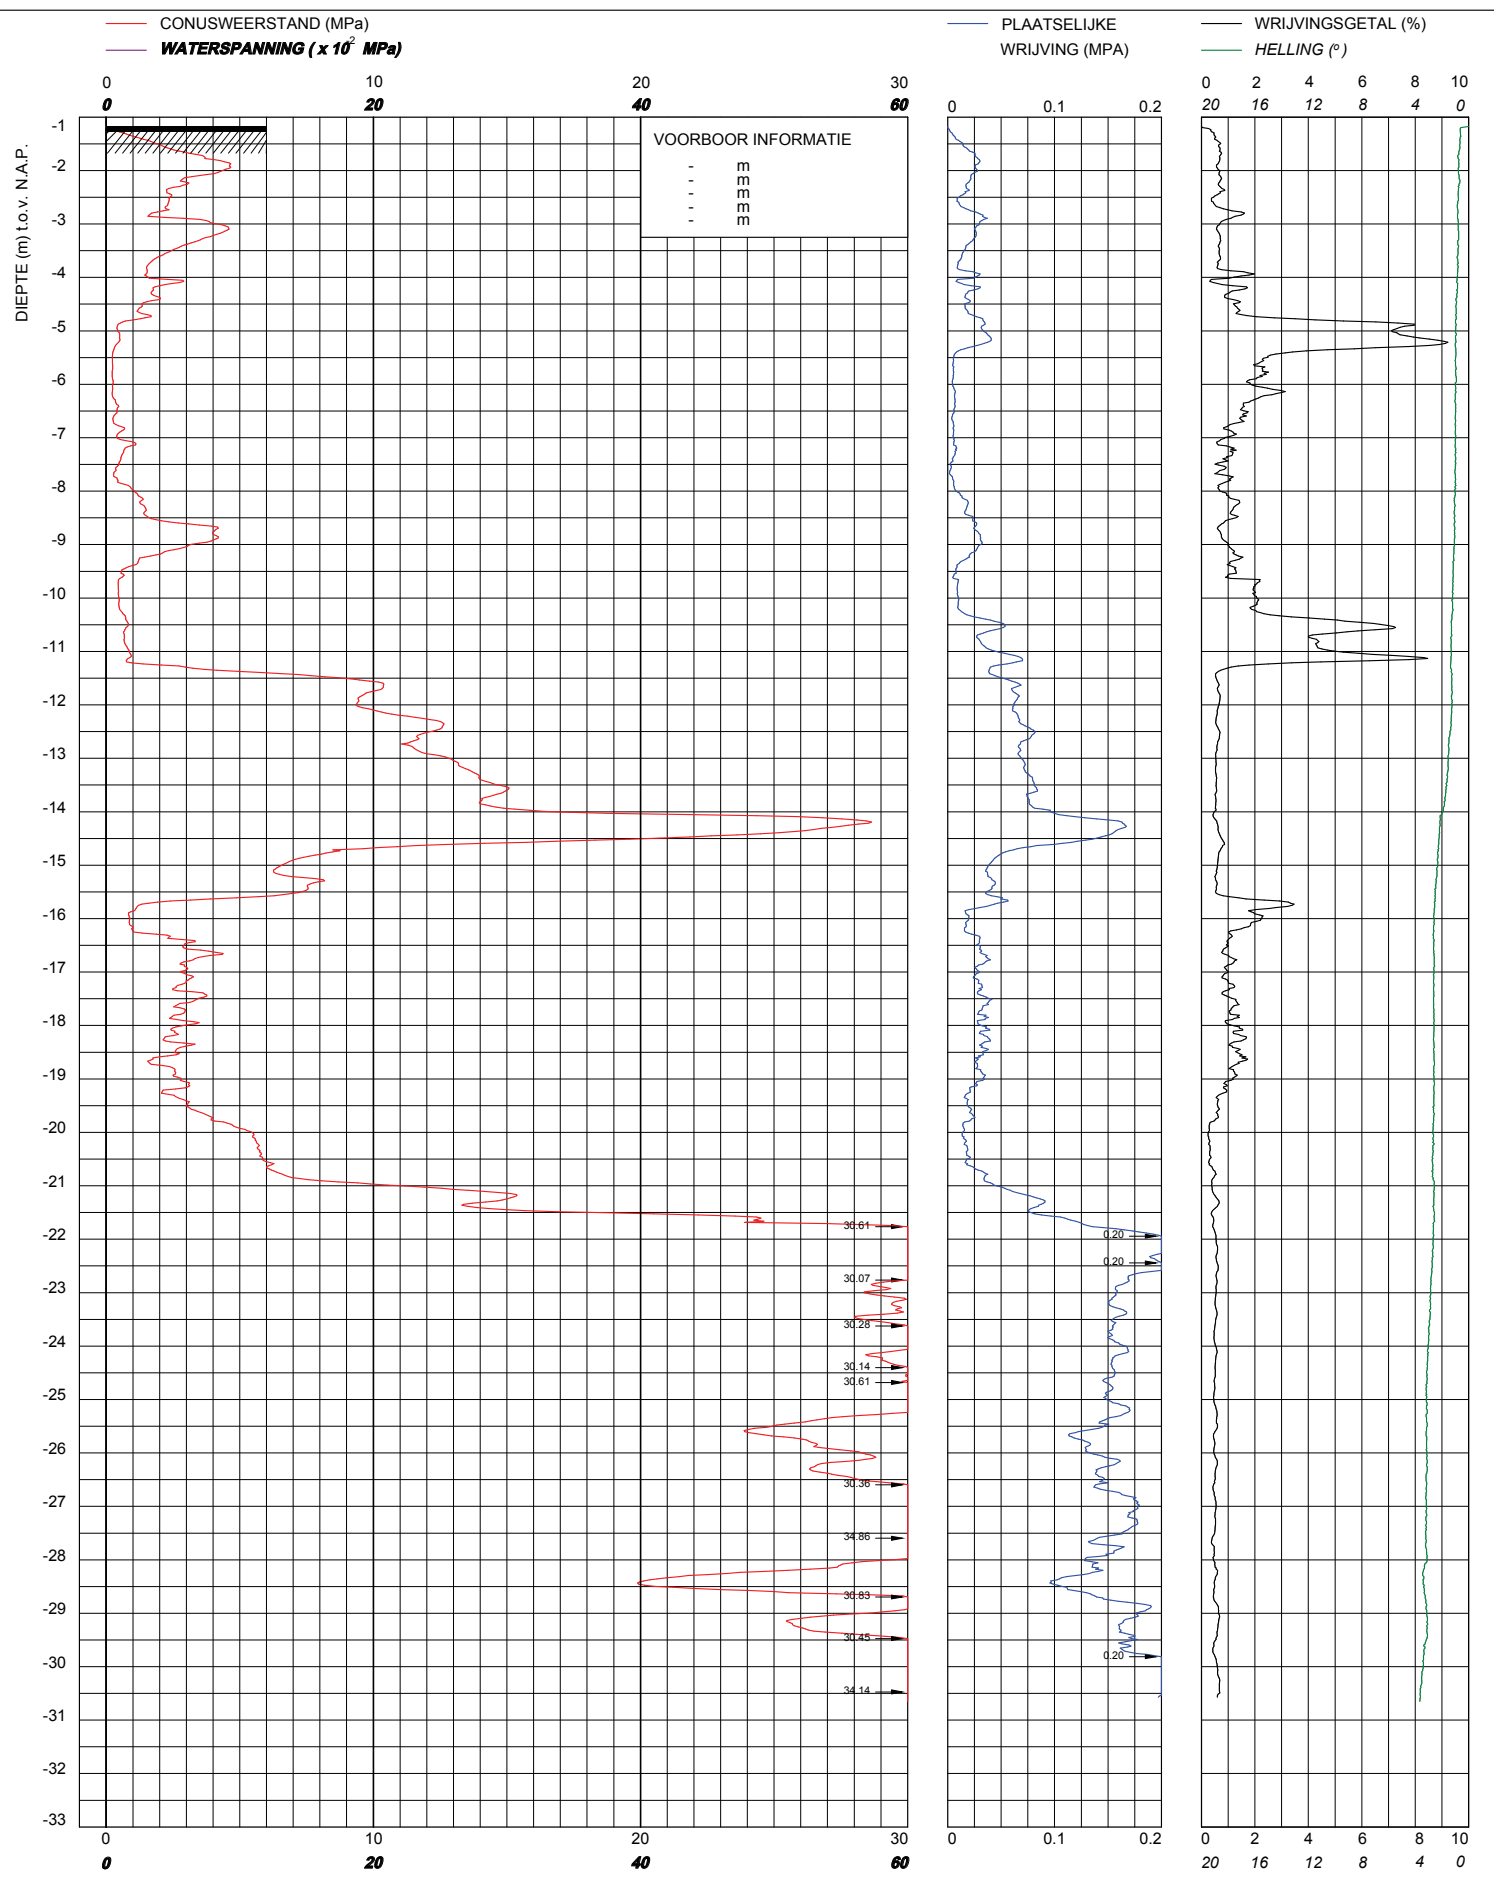



© copyright
 Sondering TE1 volgens NEN-EN-22476, klasse 3
 Conus: 140909, Ac: 1.500 mm² Filterpositie U2

Gemeente Amsterdam
Domenico Scarlattielaan te A'dam

MV	-1.175 m N.A.P.	X	120889
Km		Y	483347
Uitvoeringsdatum		10-4-2017	
Printdatum		10-4-2017	

Opdrachtnummer :
 004374-001

Locatiecode :
 S03

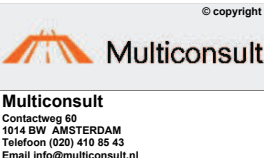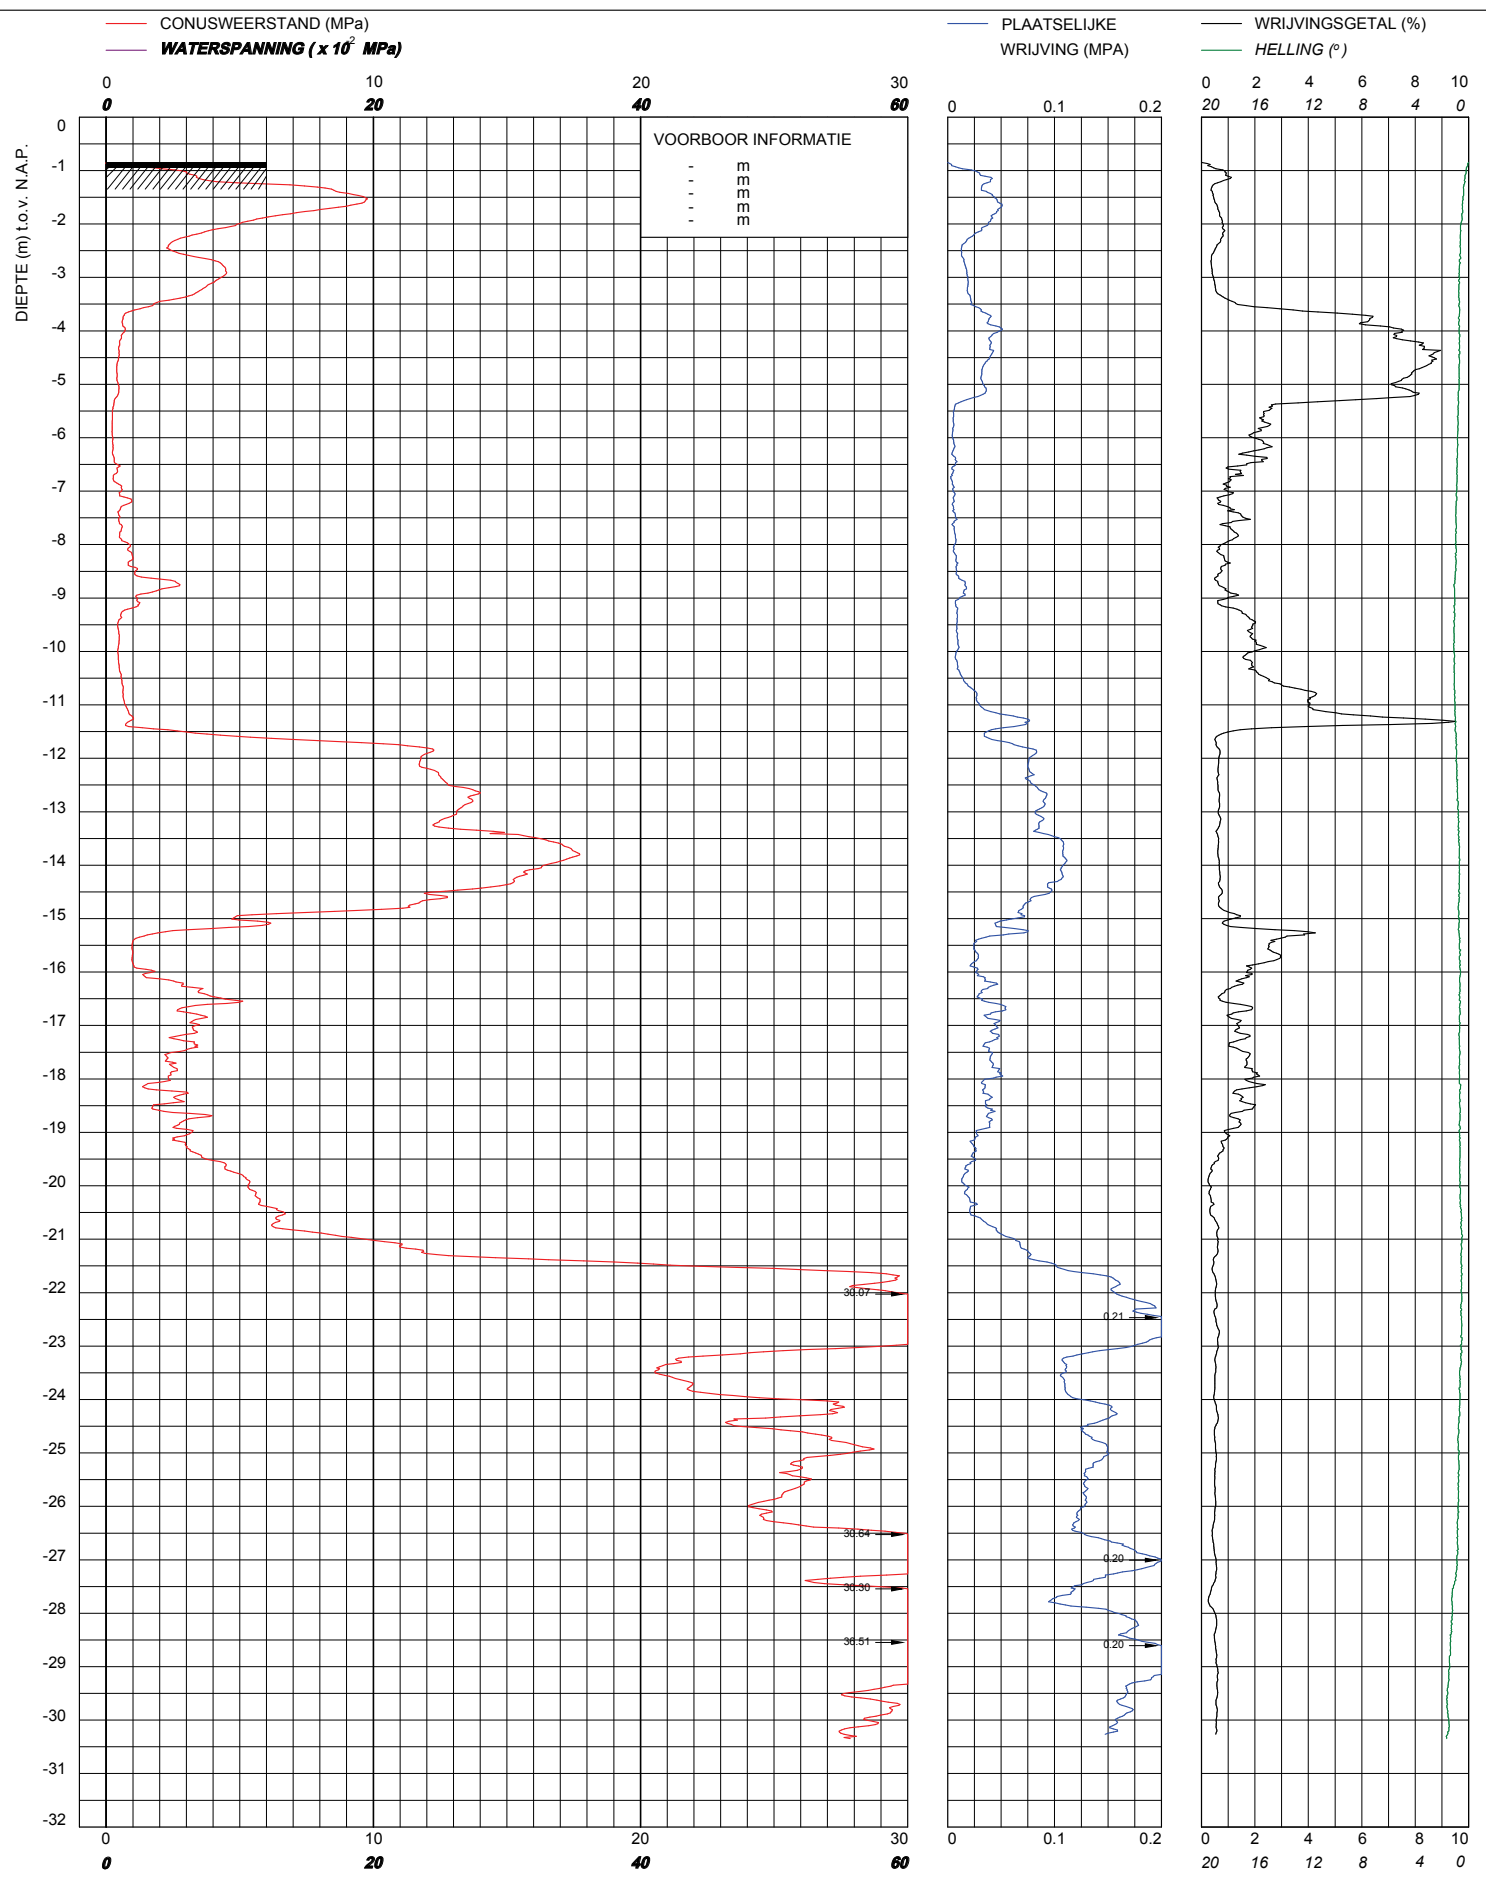


© copyright
 Sondering TE1 volgens NEN-EN-22476, klasse 3
 Conus: 140909, Ac: 1.500 mm² Filterpositie U2

Gemeente Amsterdam
Domenico Scarlattelaan te A'dam

MV	-0.848 m N.A.P.	X	120939
Km		Y	483347
Uitvoeringsdatum		10-4-2017	
Printdatum		10-4-2017	

Opdrachtnummer :
 004374-001

Locatiecode :
 S04

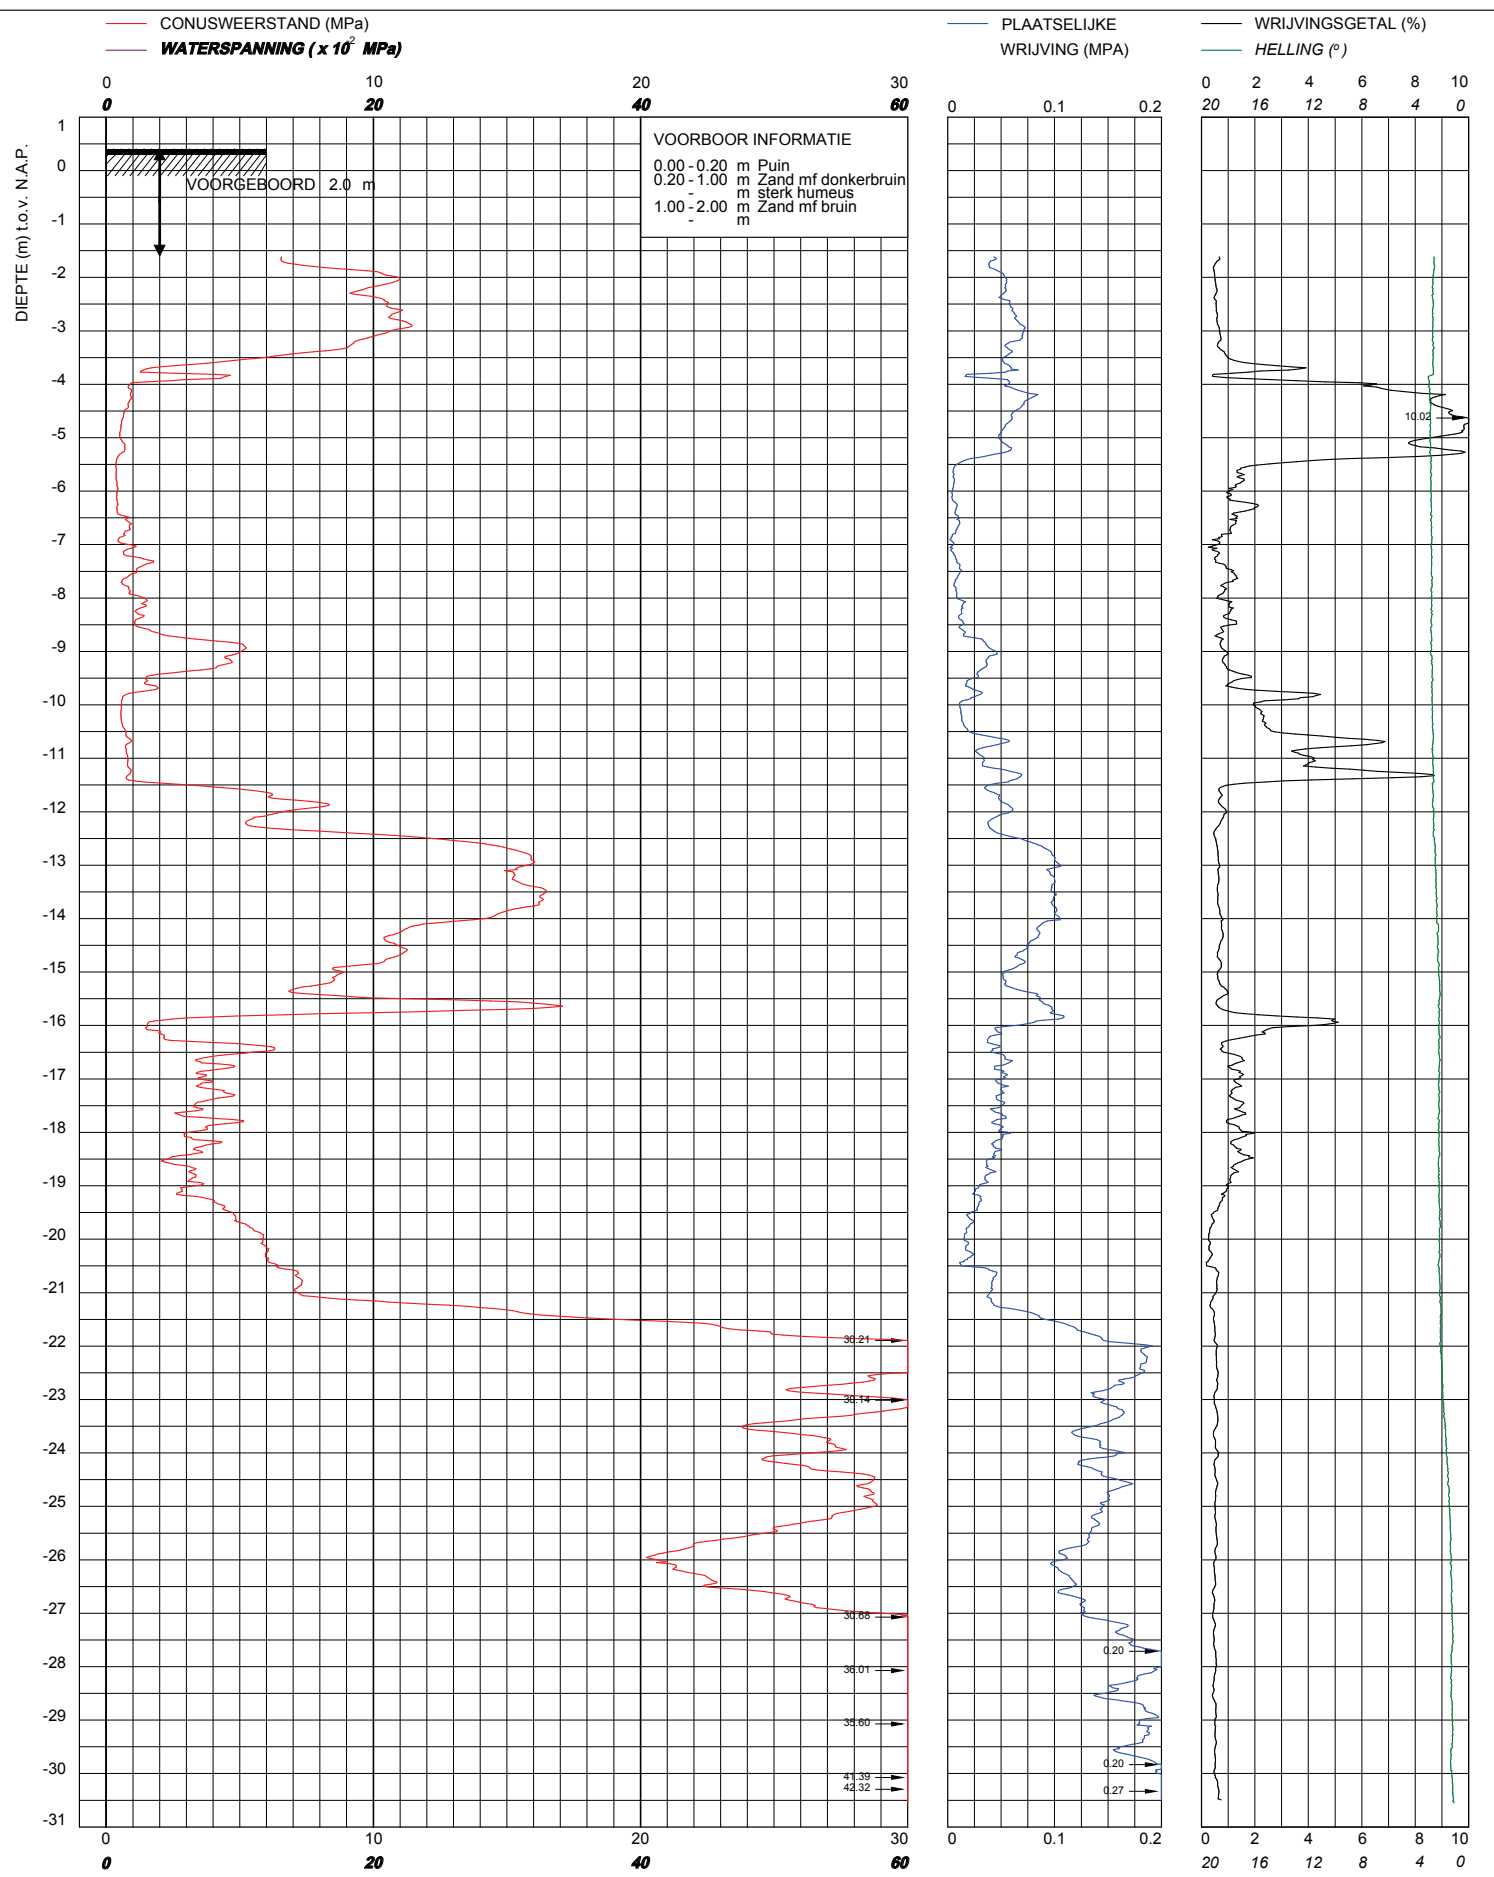


© copyright
 Sondering TE1 volgens NEN-EN-22476, klasse 3
 Conus: 140909, Ac: 1.500 mm² Filterpositie U2

Gemeente Amsterdam
Domenico Scarlattielaan te A'dam

MV	0.404	m N.A.P.	X	120854
Km			Y	483427
Uitvoeringsdatum		10-4-2017		
Printdatum		10-4-2017		

Opdrachtnummer :
 004374-001

Locatiecode :
 S05

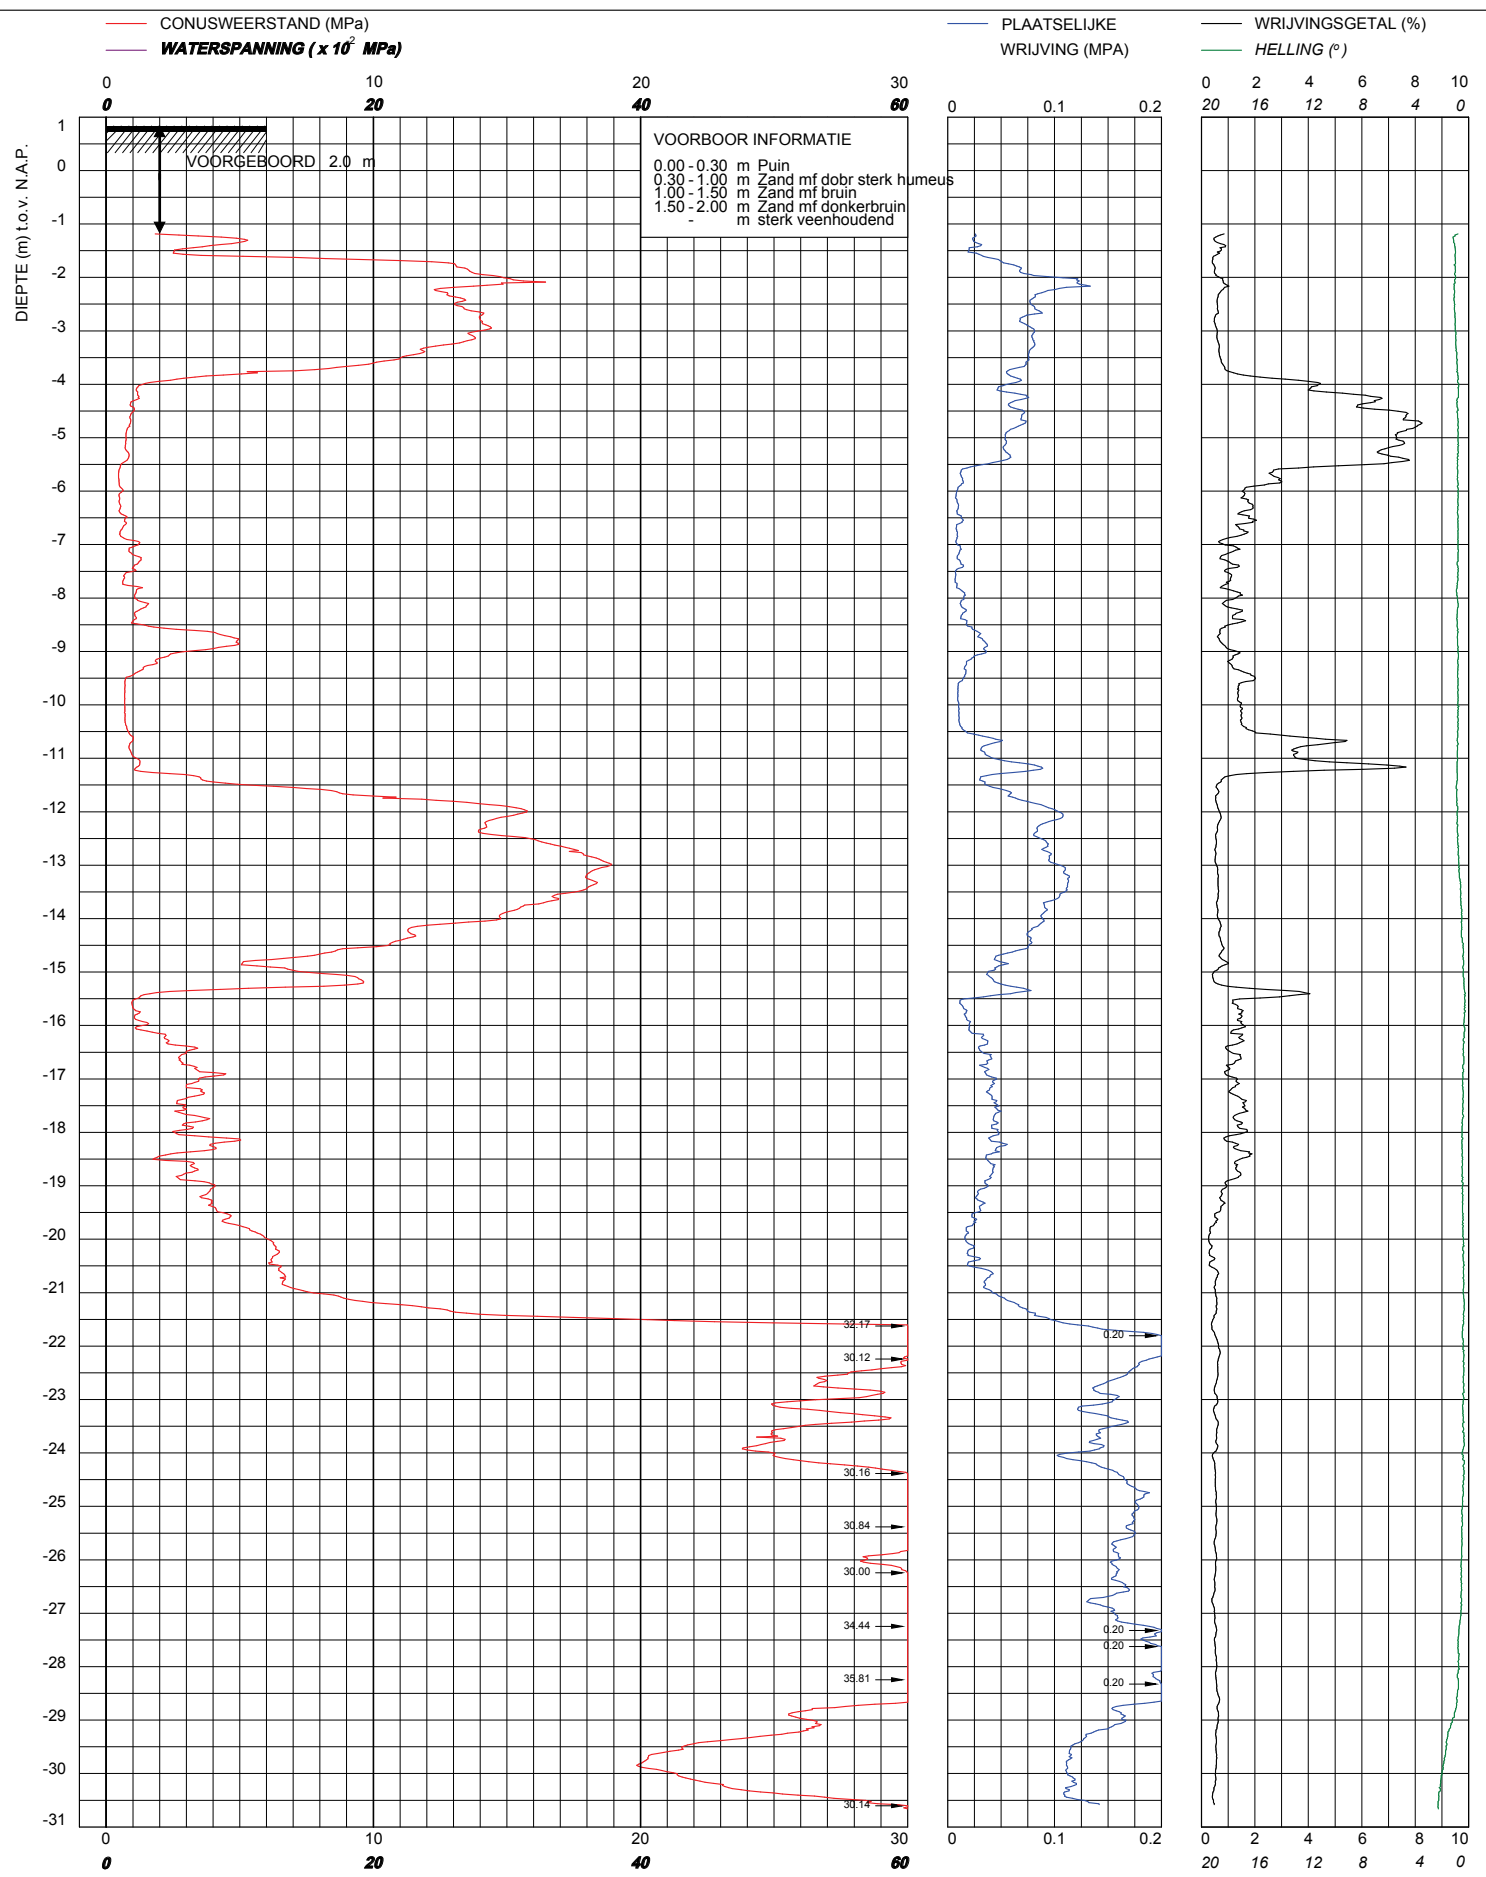

Sondering TE1 volgens NEN-EN-22476, klasse 3
 Conus: 140909, Ac: 1.500 mm² Filterpositie U2

Gemeente Amsterdam
Domenico Scarlattielaan te A'dam

MV	0.834 m N.A.P.	X	120917
Km		Y	483399
Uitvoeringsdatum		10-4-2017	
Printdatum		10-4-2017	

Opdrachtnummer :
 004374-001

Locatiecode :
 S06