




Doorsnede A
schaal 1:100

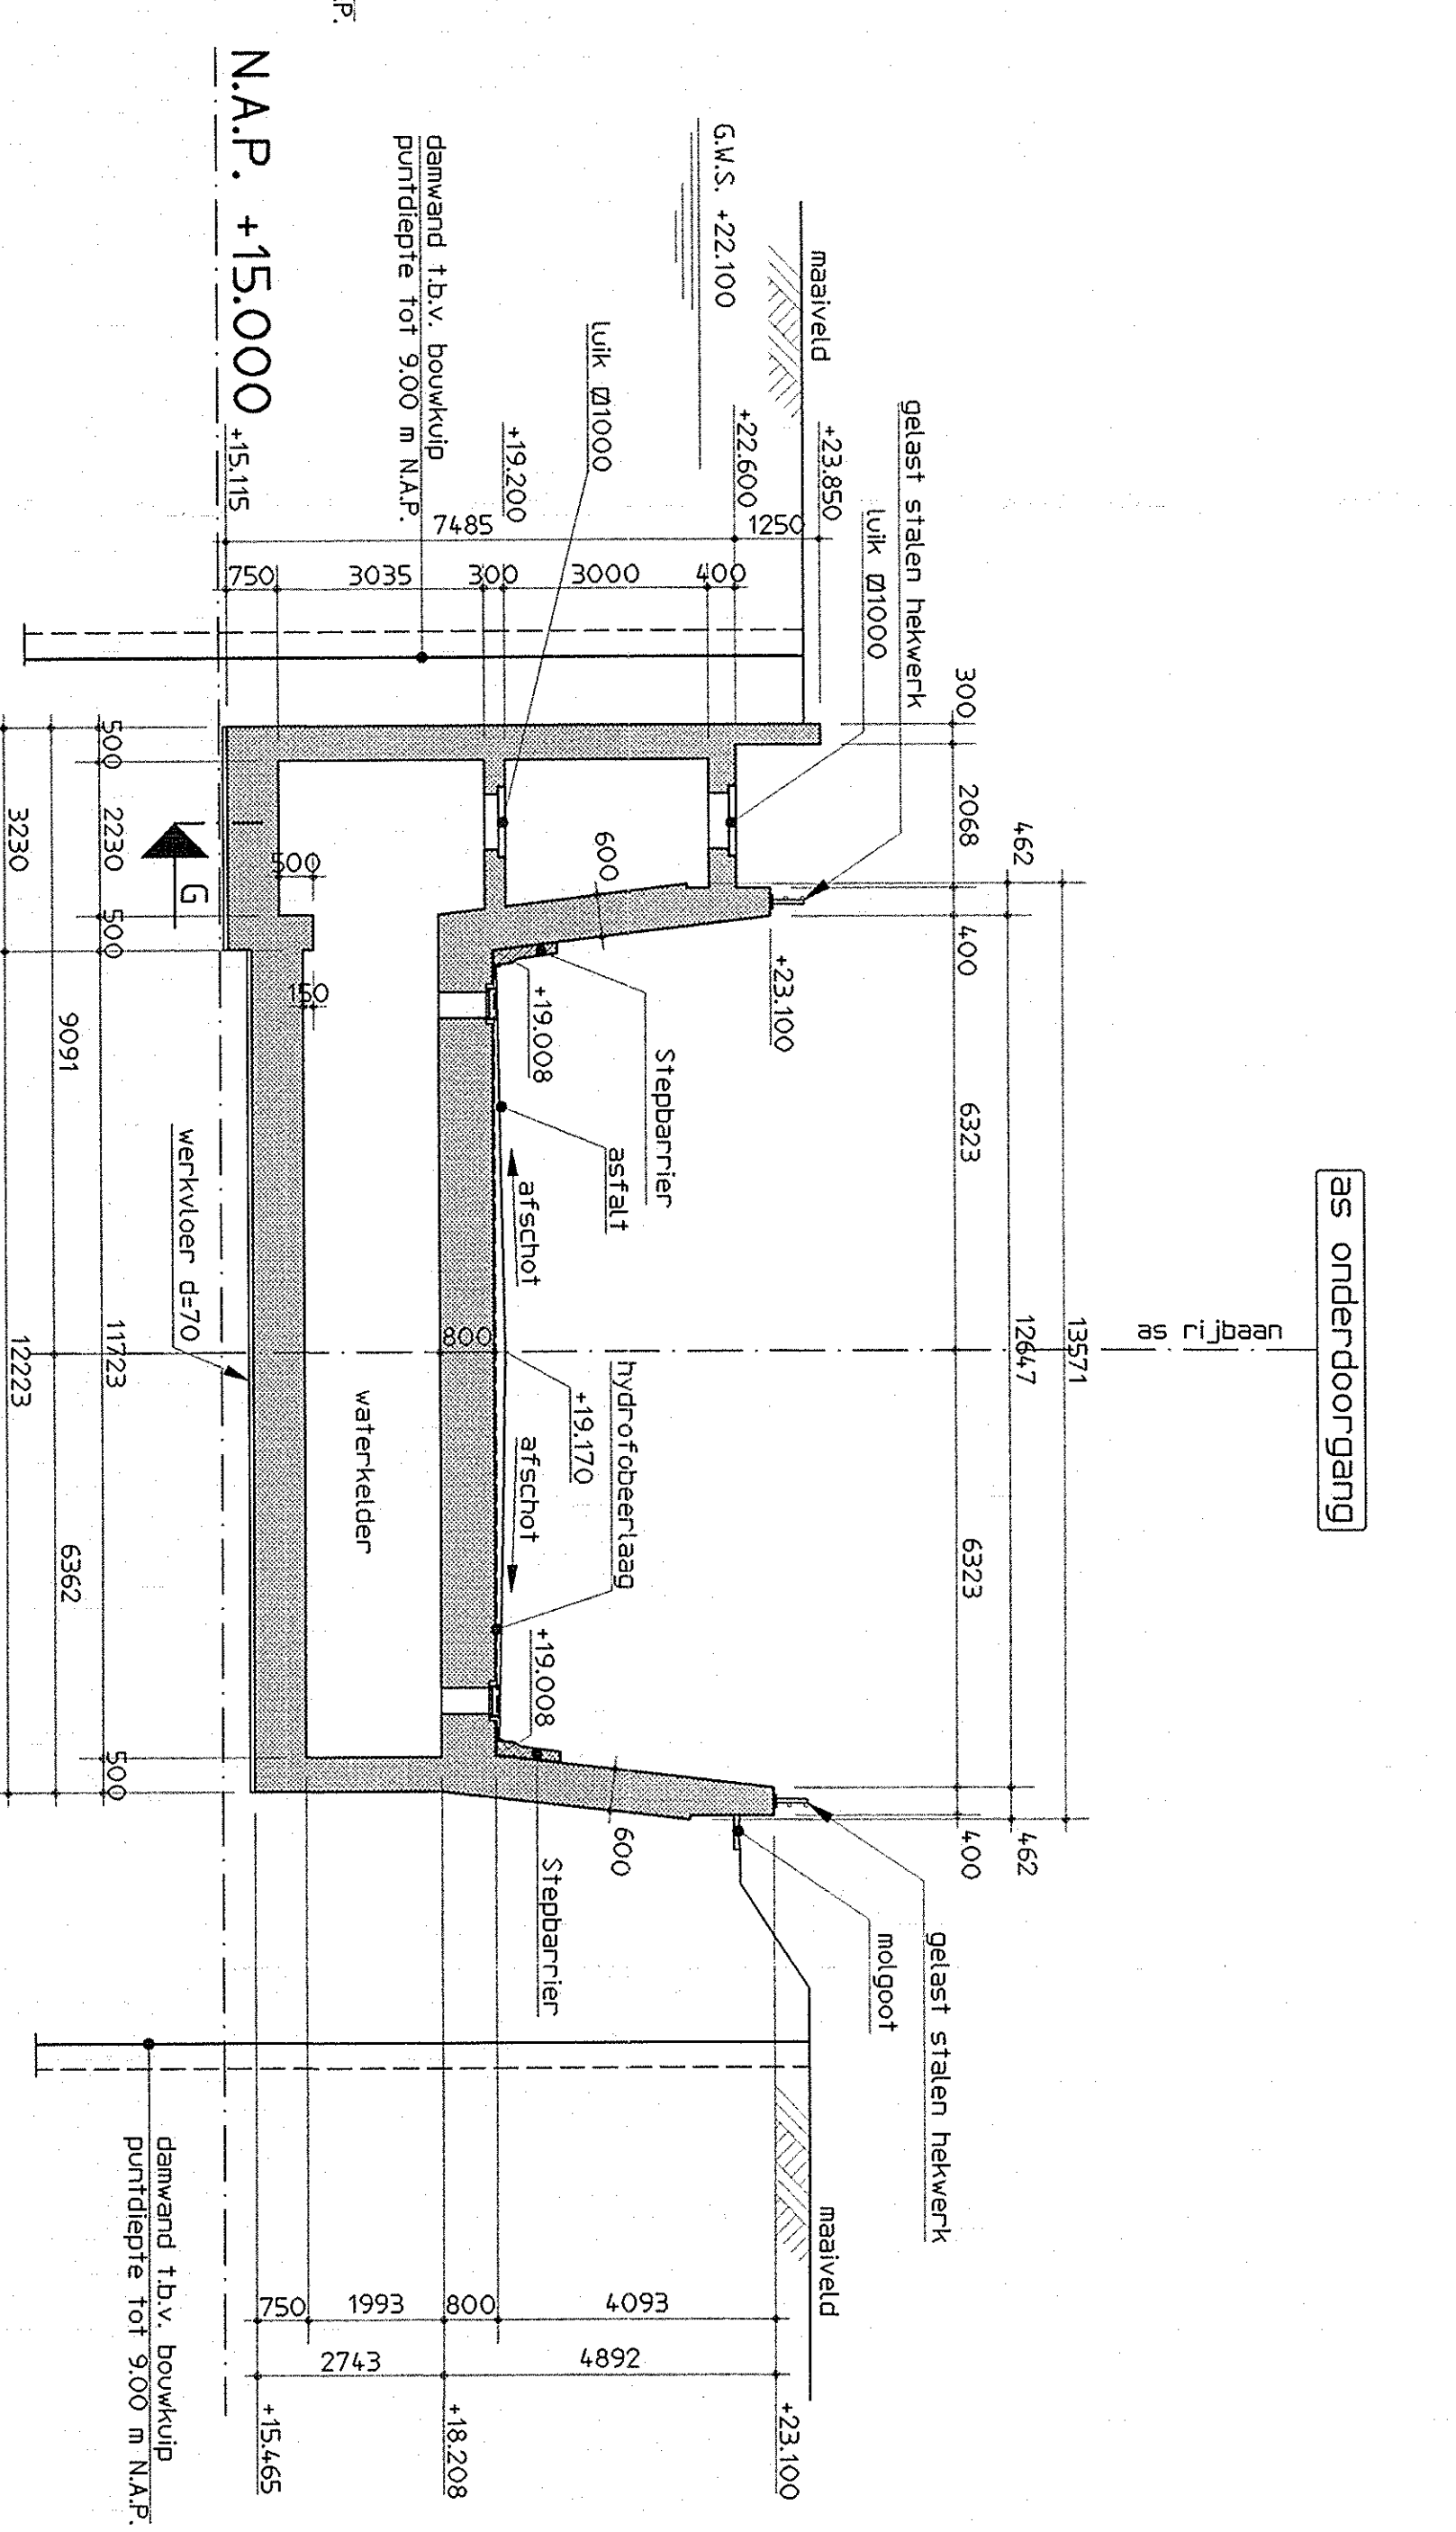


Doorsnede C
schaal 1:100

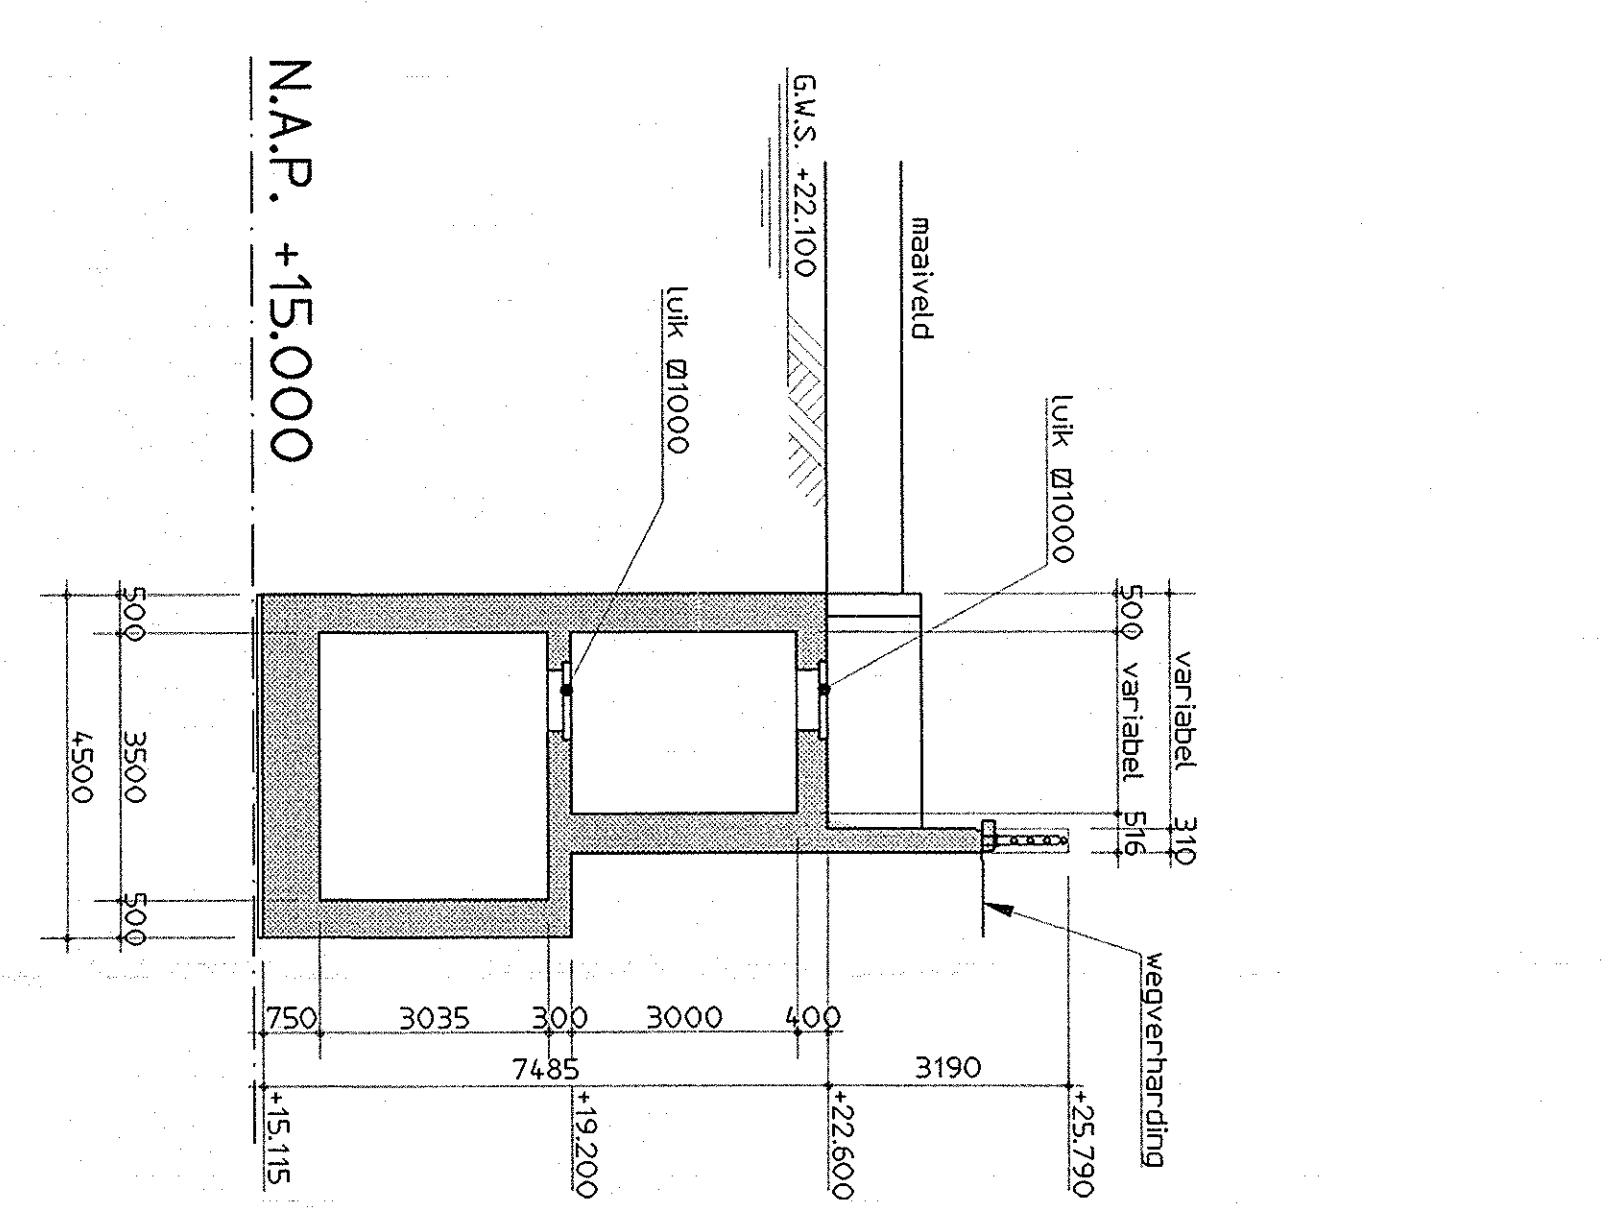


Doorsnede G
schaal 1:100

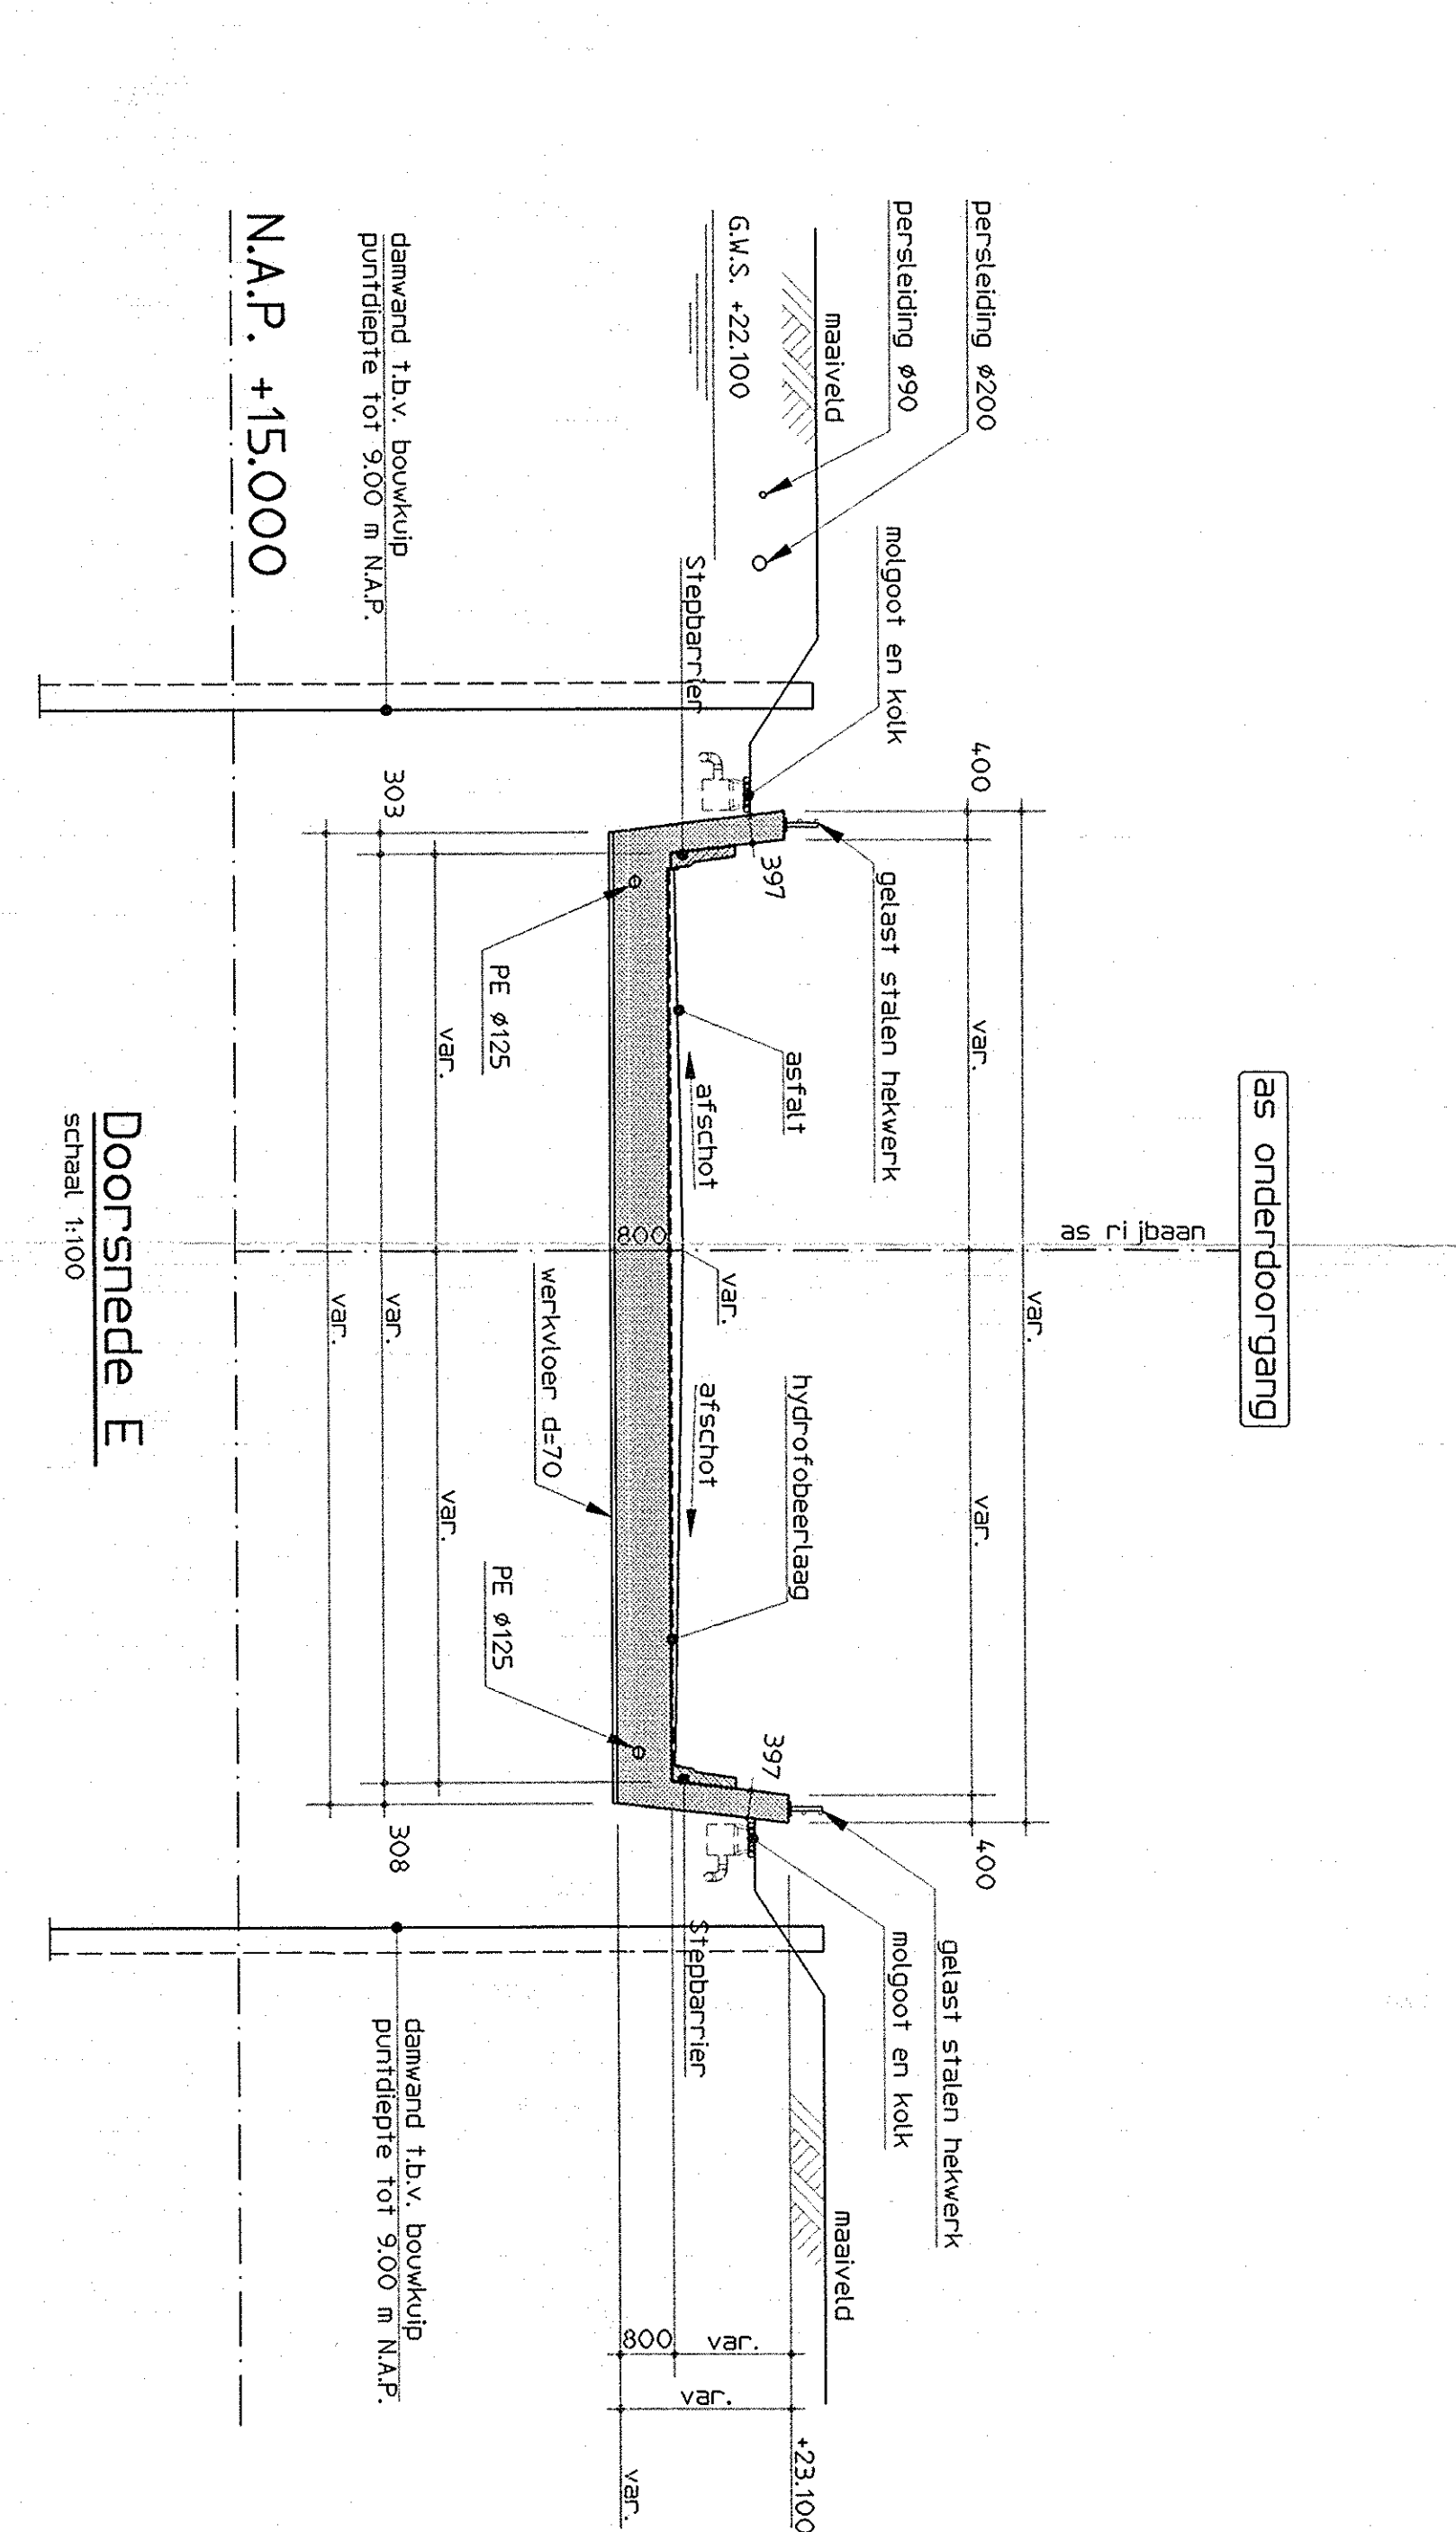

Doorsnede E
schaal 1:100

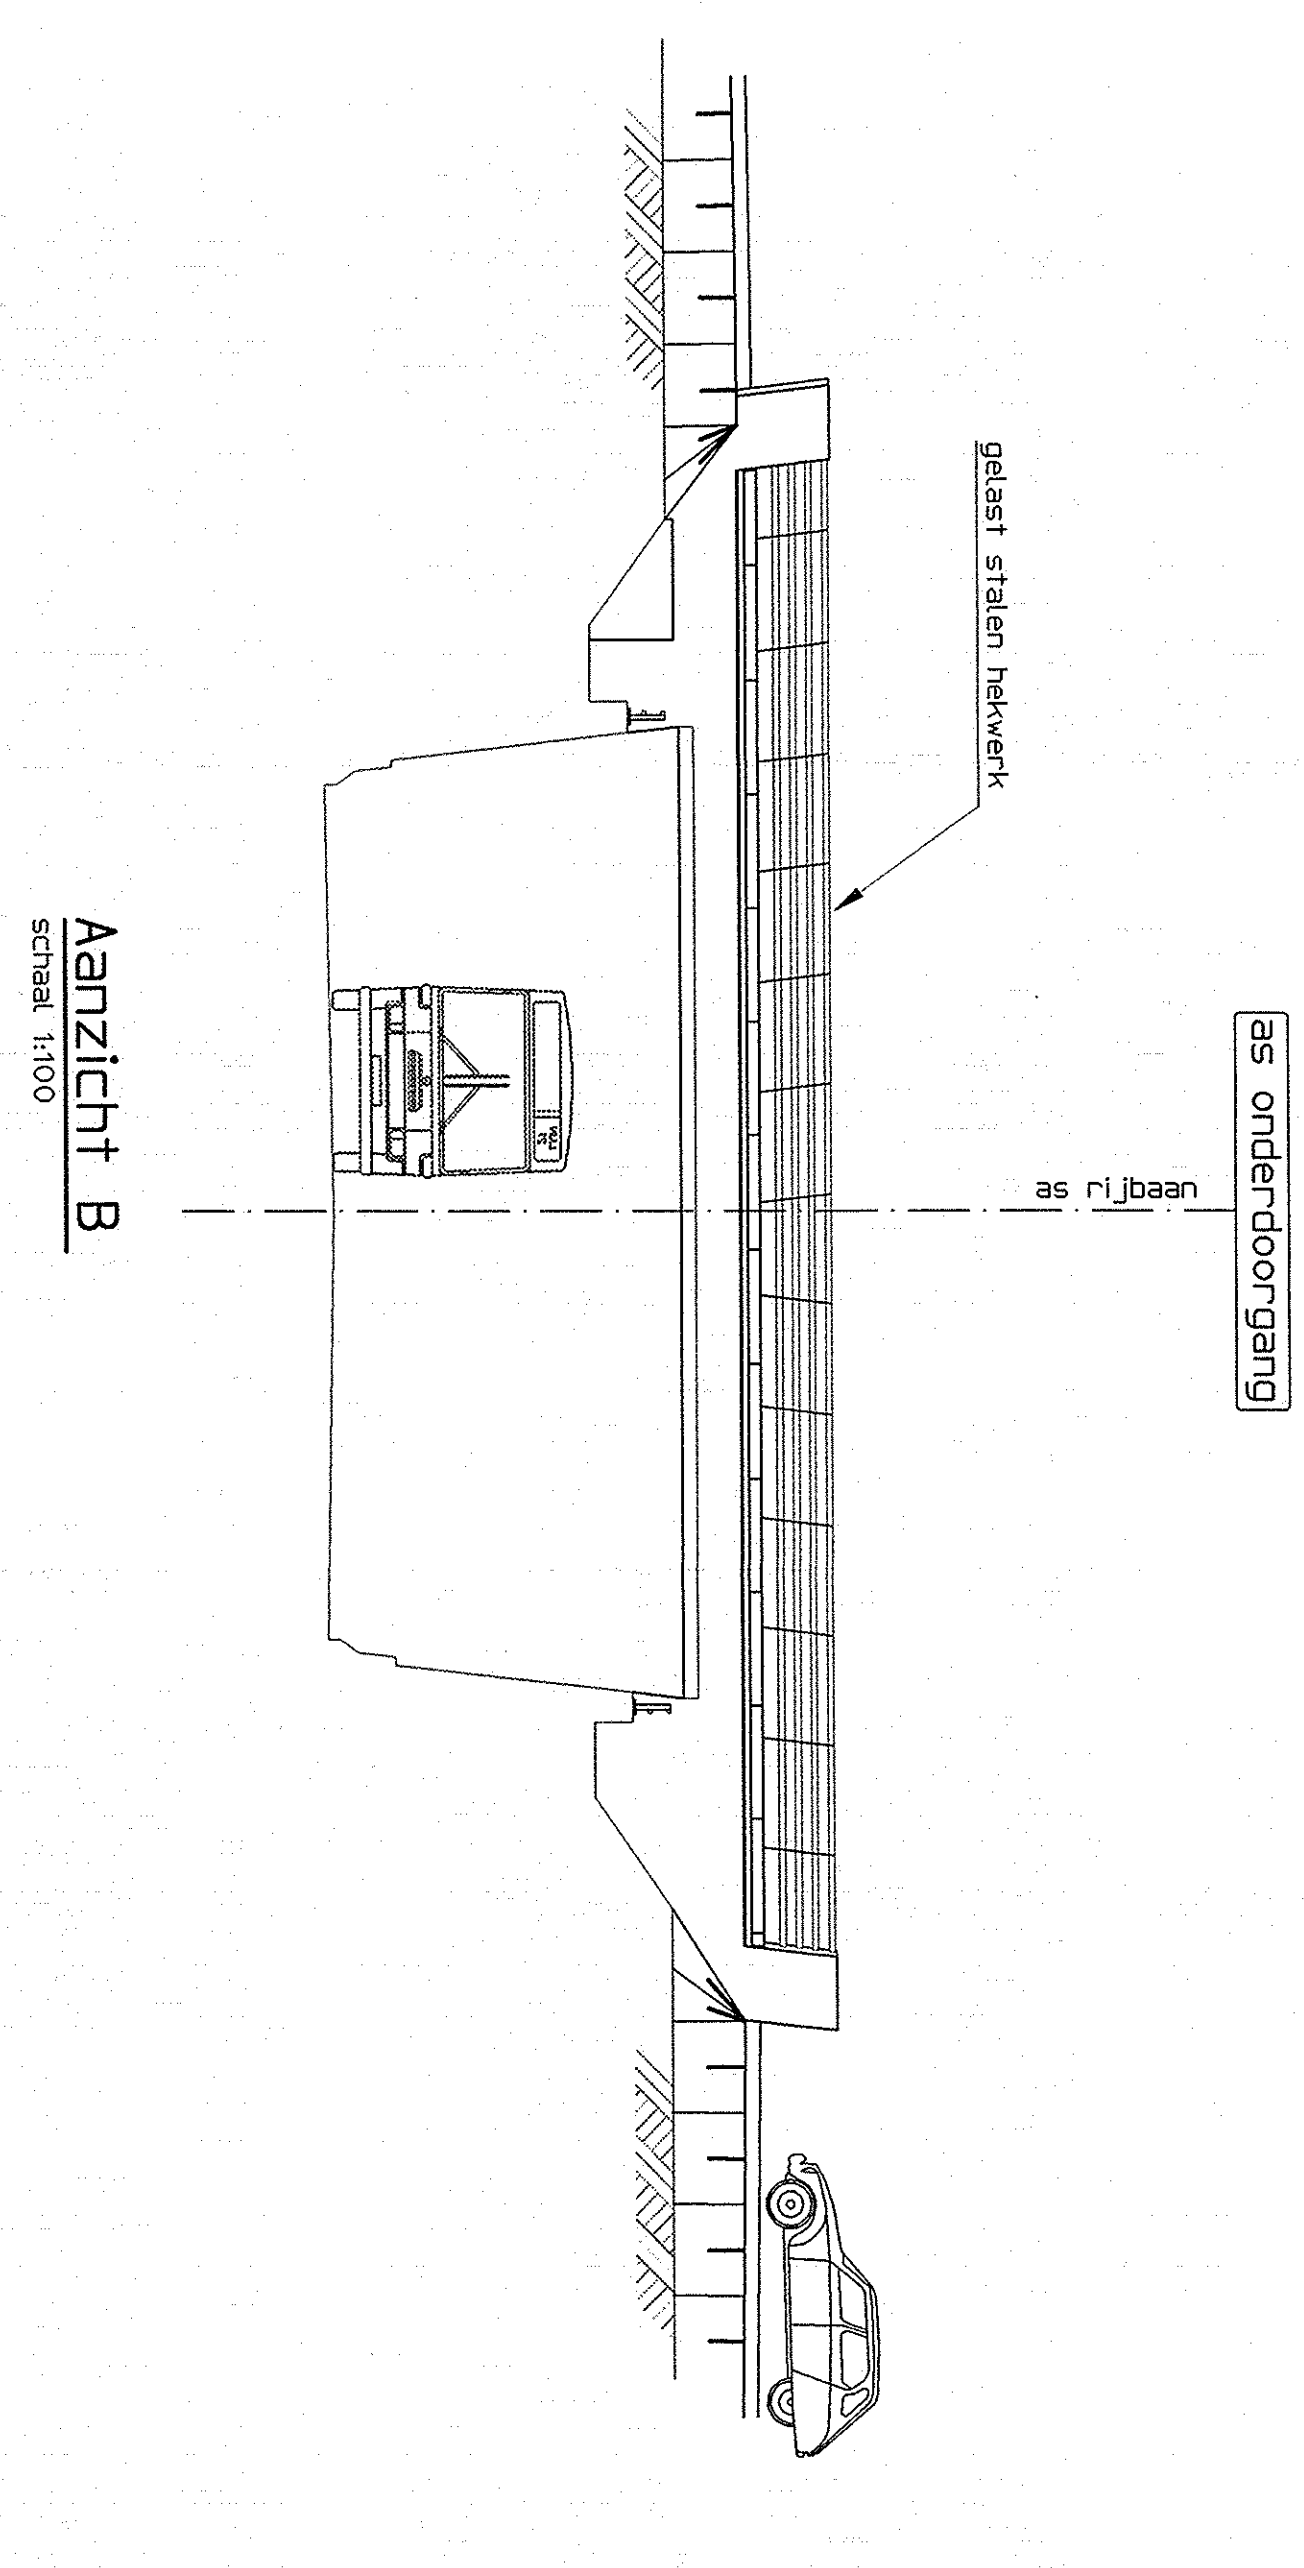


Aanzicht B
schaal 1:100

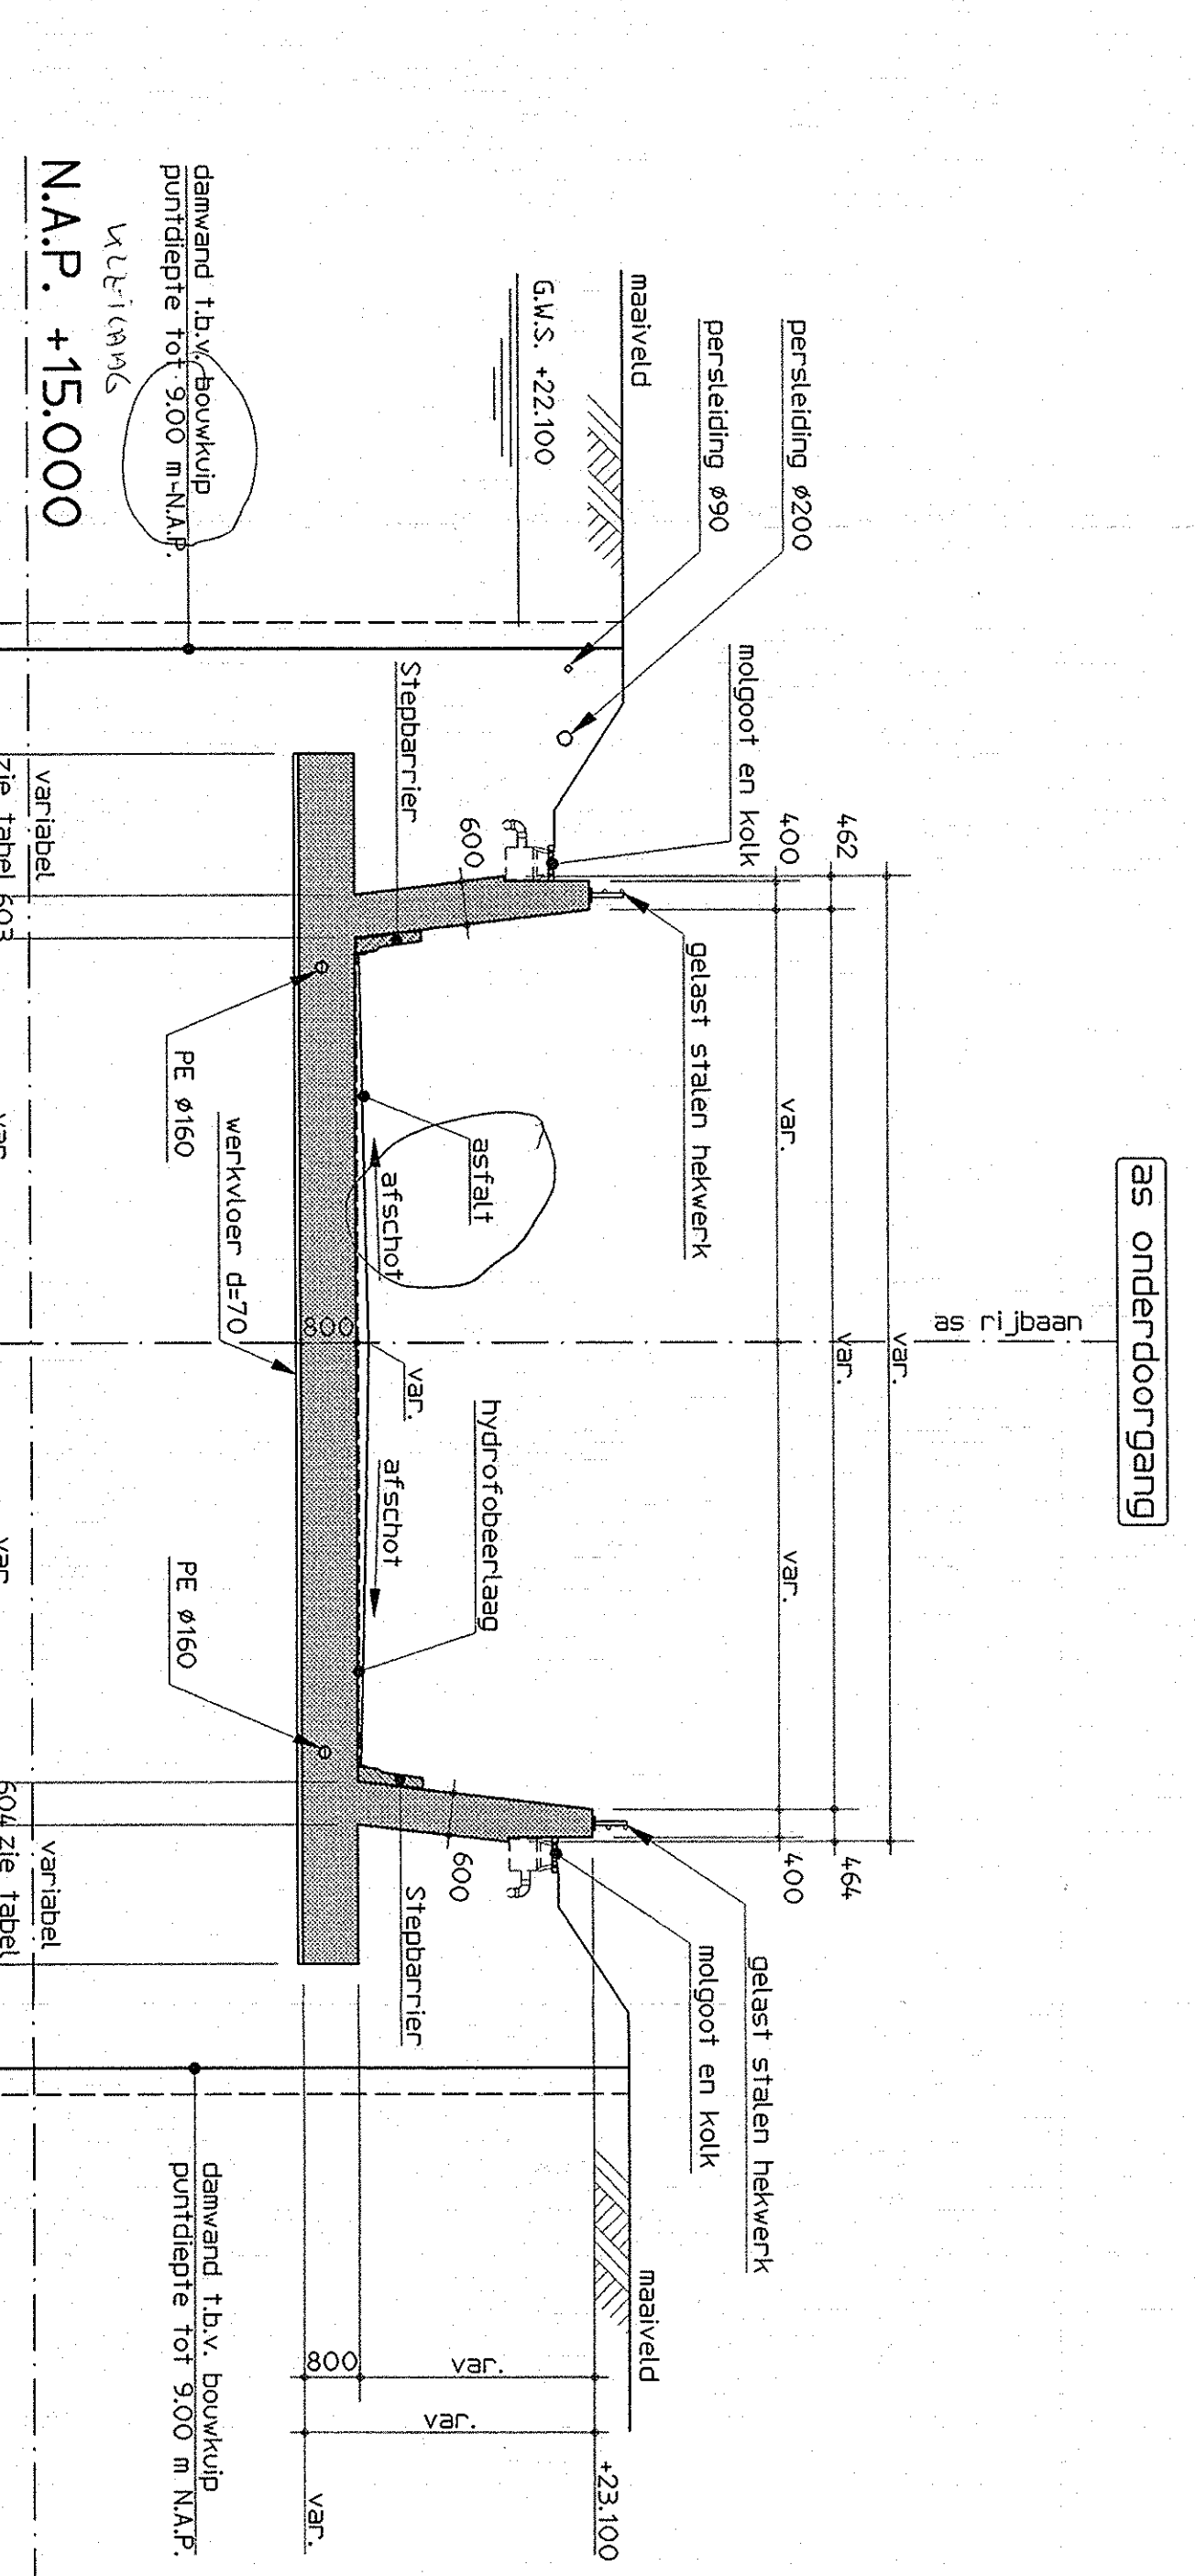

Doorsnede D
schaal 1:100

sectie	maat aan
5 en 7	2500
6	2500
3	1500
9	1750
10	500

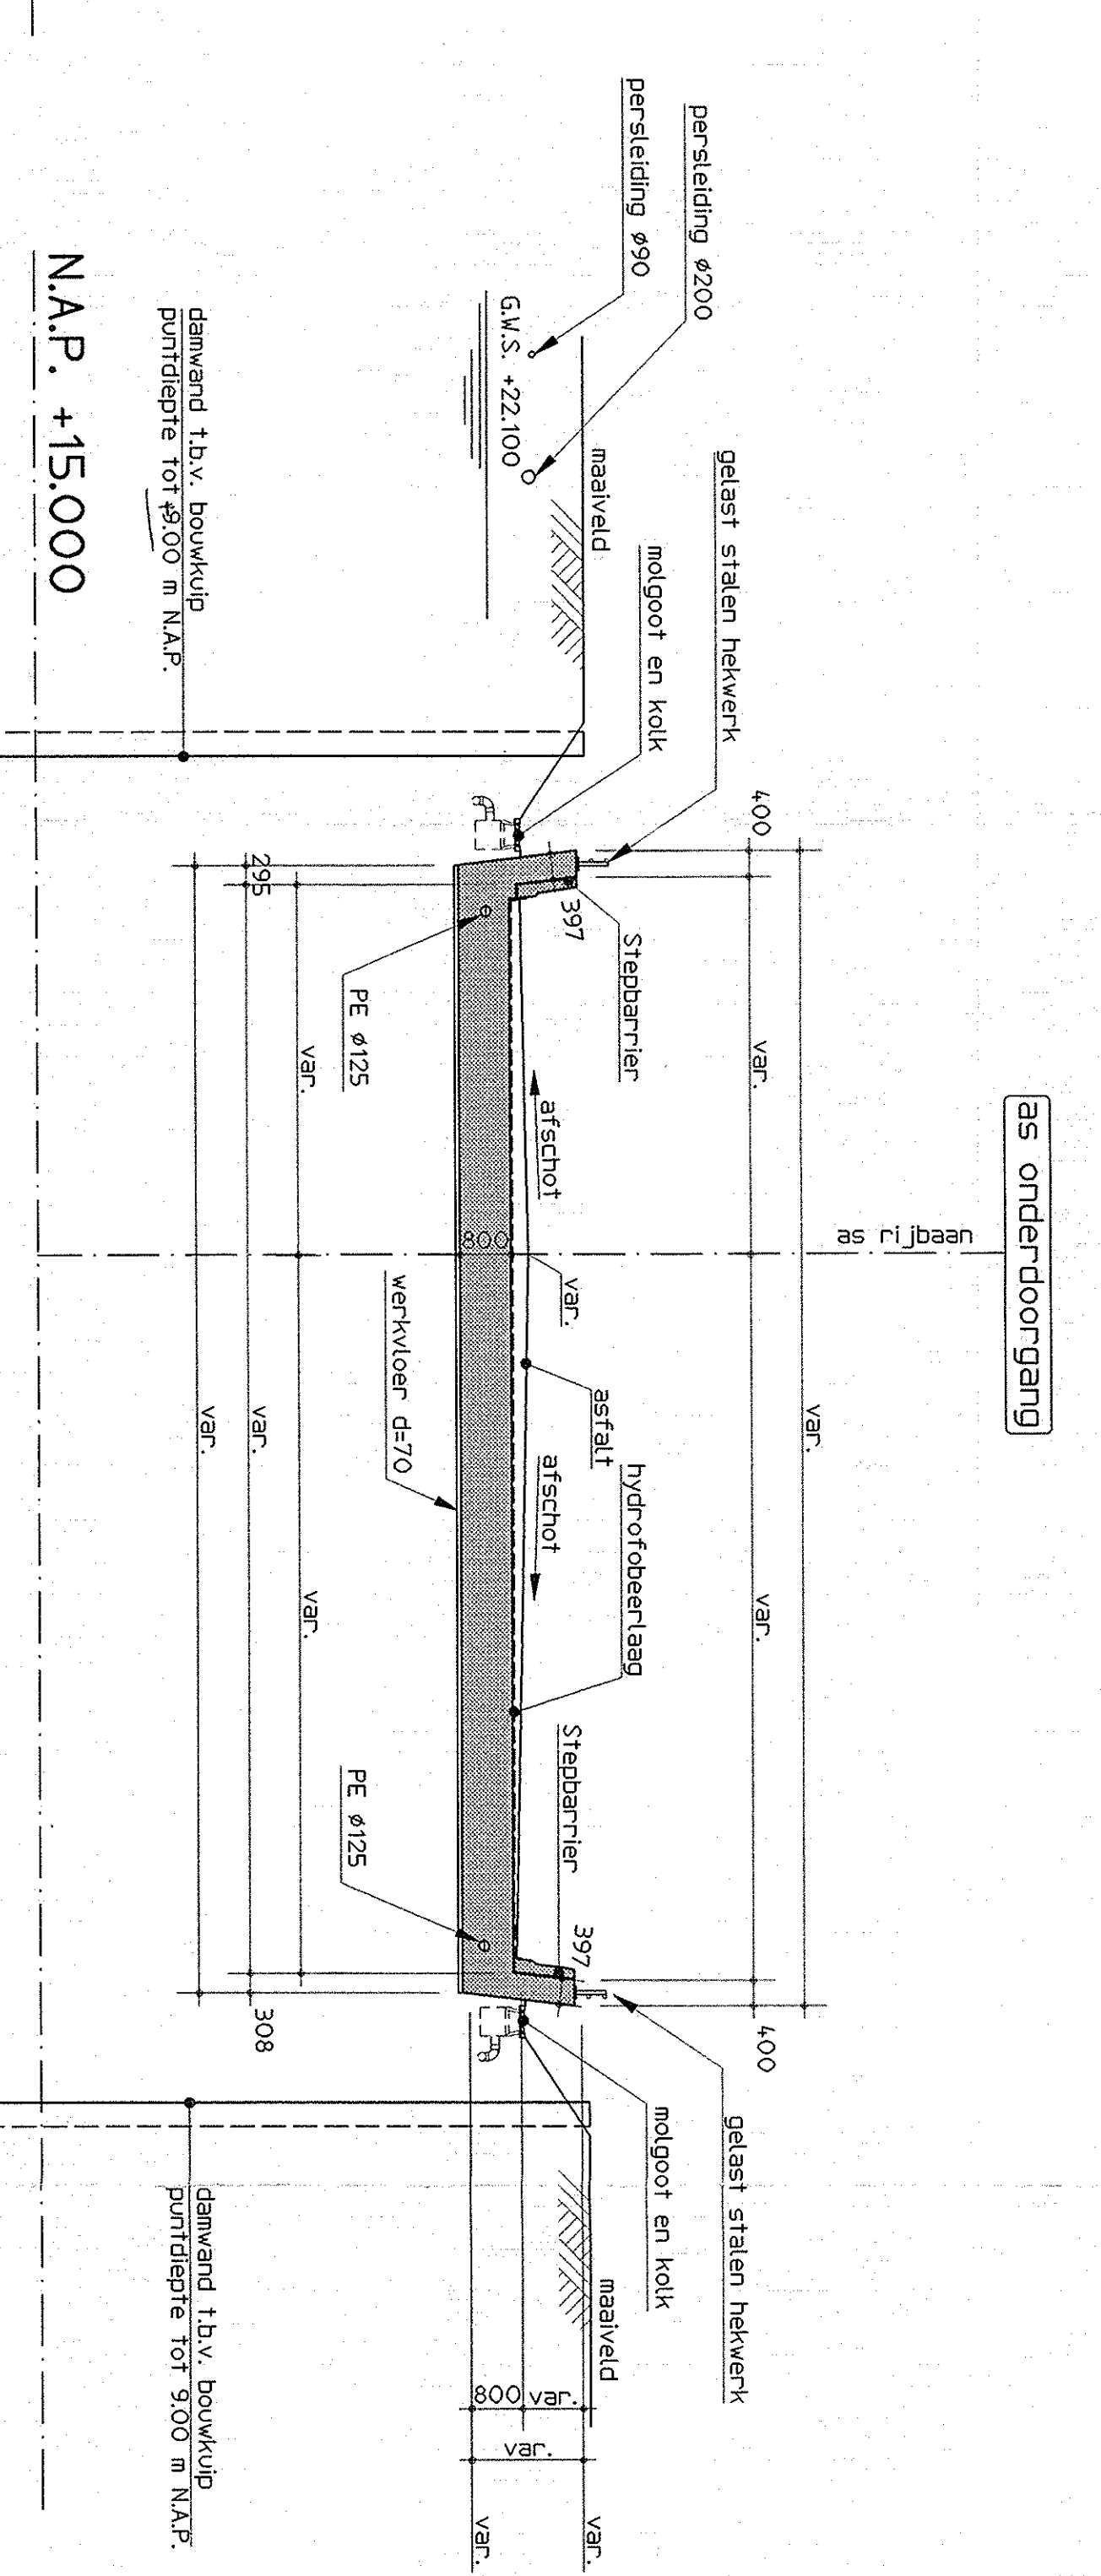

Doorsnede F
schaal 1:100

ARCADIS BOUW/INFR

Postbus 220
3800 AE AMERSFOORT
telefoon 033 4 604 400
telefax 033 4 604 405

Opdrachtgever : Provincie Noord-Brabant
Ontwerp : Arcadis Infra

Project : Alphen
Onderdoorgang St. Janstraat

Onderwerp : Aanzichten en doorsneden

Opmerkingen
Meten in millimeters
Hoofdmateriaal in meters t.o.v. N.A.P.
Bovenbouw en onderbouw in meters t.o.v. N.A.P.
Voor oversicht betonconstructie zie blad 200

Fase : Definitief ontwerp
Schakel : 3de rk.
Ondertekening : C. de Boer
Berekening : H. van den Berg
Projectleider : J. Jansz
Projectnummer : 140253.000117
Tekeningsnummer : 201 1