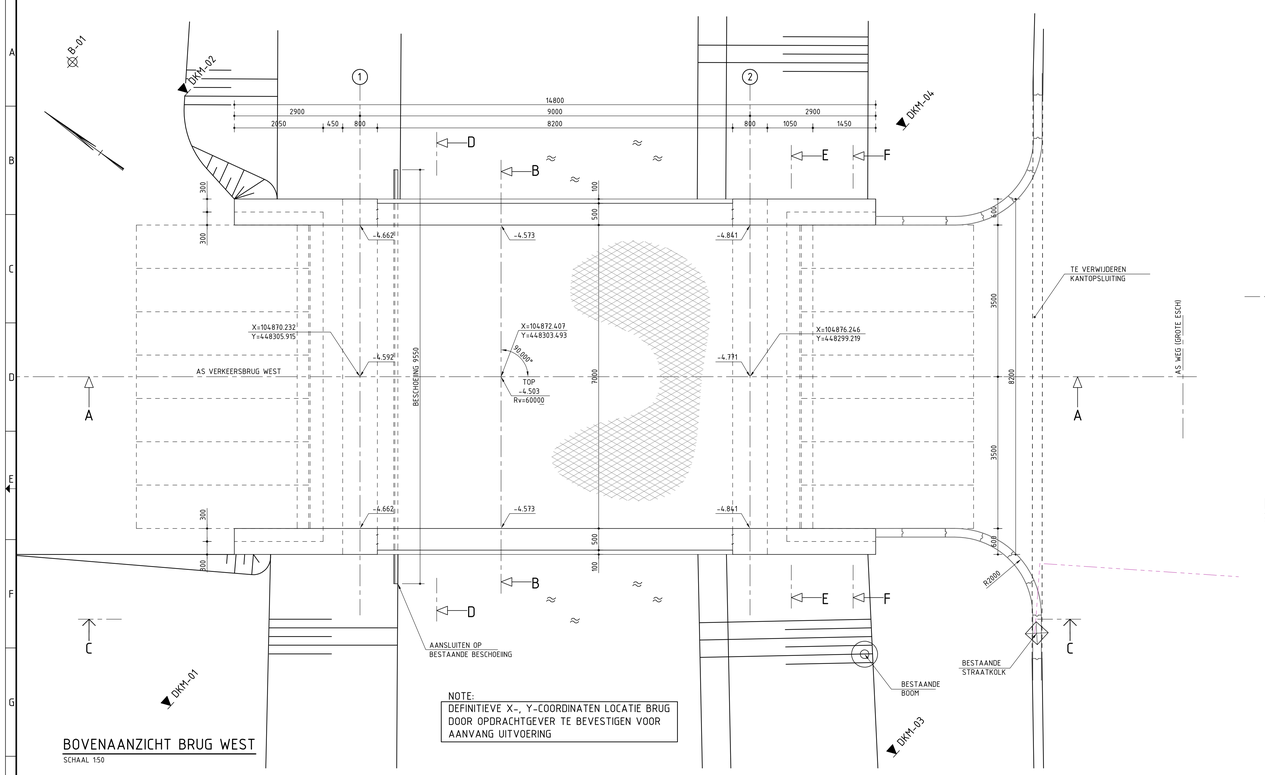


## BOVENAANZICHT BRUG WEST

SCHAAL 1:50

NOTE:
DEFINITIEVE X-, Y-COORDINATEN LOCATIE BRUG DOOR OPDRACHTGEVER TE BEVESTIGEN VOOR AANVANG UITVOERING

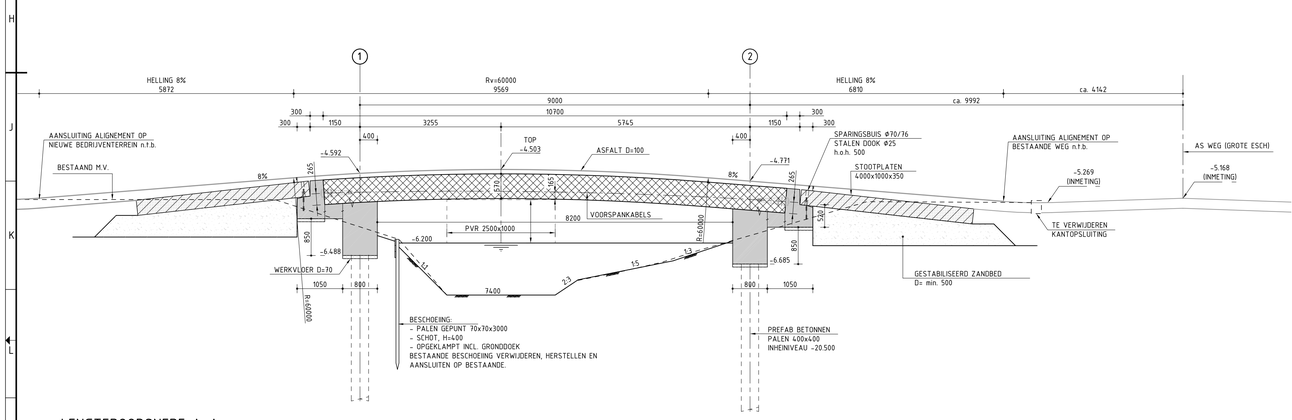


## LENGTEDOORSNEDE A-A

SCHAAL 1:50

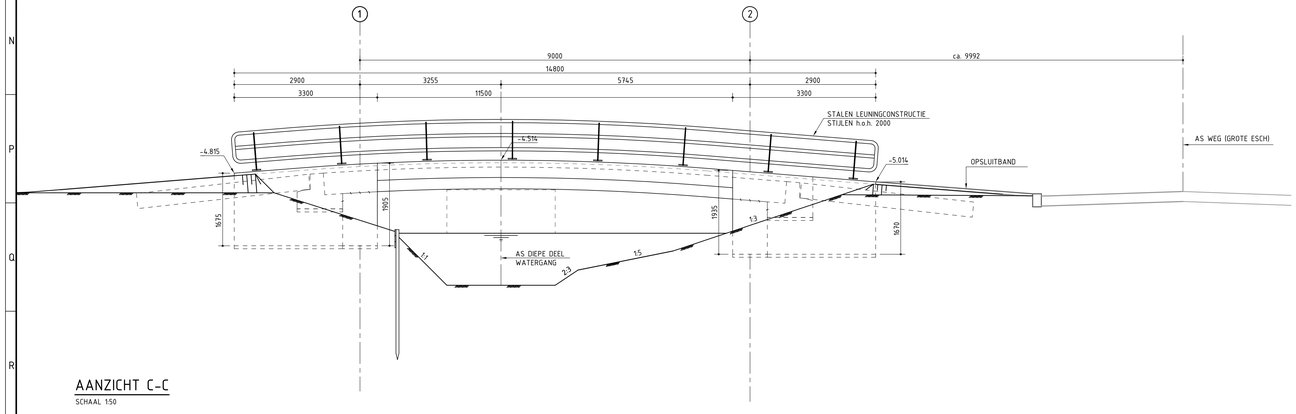


## AANZICHT C-C

SCHAAL 1:50

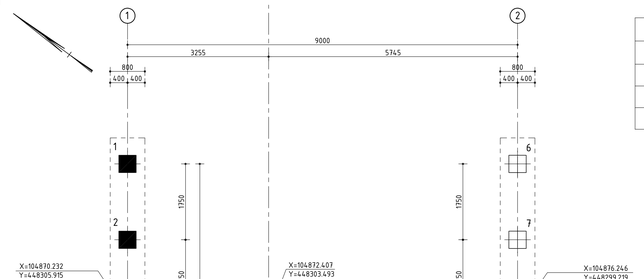


## PALENPLAN

SCHAAL 1:50

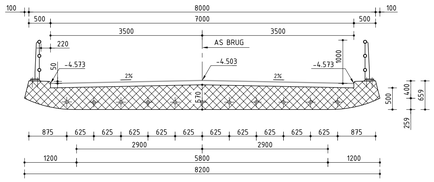


## DOORSNEDE B-B

SCHAAL 1:50

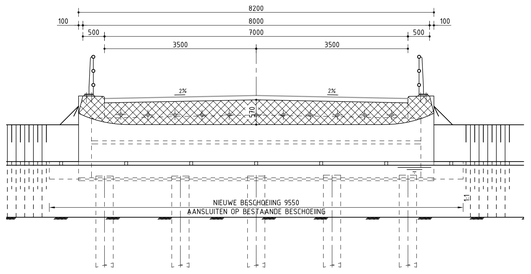


## DOORSNEDE/AANZICHT D-D

SCHAAL 1:50

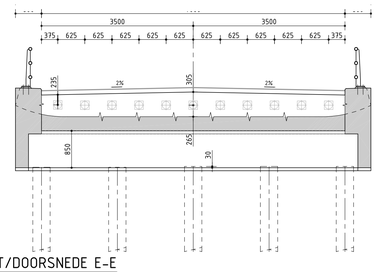


## AANZICHT/DOORSNEDE E-E

SCHAAL 1:50

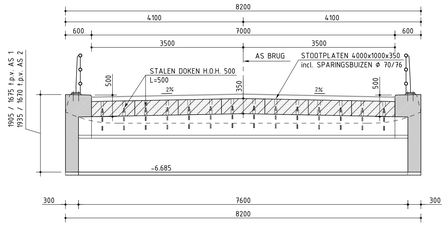


## DOORSNEDE F-F

SCHAAL 1:50

### PALENSTAAT: VOORGESPANNEN PREFAB BETONPALEN

| TYPE | NUMMER | AFMETING | AANTAL | HELLING | INHEINIVEAU t.o.v. N.A.P. | AFHAK NIVEAU | LENGTE | OPMERKINGEN |
|---|---|---|---|---|---|---|---|---|
| ■ | 1 t/m 5 | 400x400 | 5 | | -20.500 | -6.458 | 15.000 | - KOPWAPENING GELDT VOOR ALLE PALEN: 4 Ø 20 lg 4m. 4 Ø 20 lg 5m. 4 Ø 20 lg 6m. |
| ⊞ | 6 t/m 10 | 400x400 | 5 | | -20.500 | -6.655 | 14.750 | |
| | | TOTAAL: | 10 | | | | | |

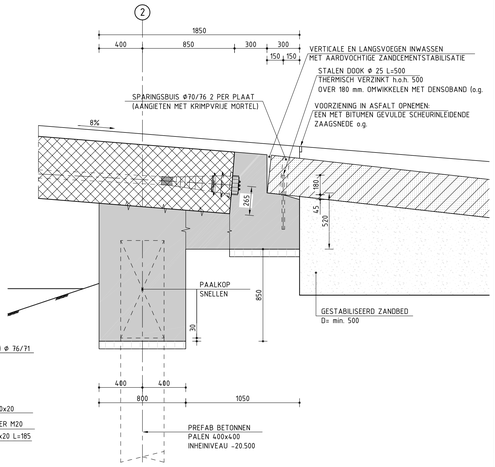


## PRINCIPE DETAIL LANDHOOFD

SCHAAL 1:20

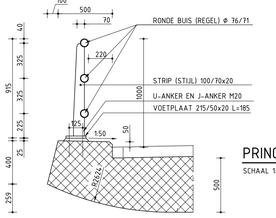


## PRINCIPE DETAIL LEUNINGCONSTRUCTIE

SCHAAL 1:20

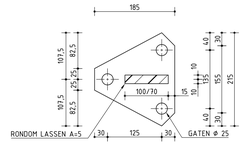


## DETAIL VOETPLAAT LEUNINGCONSTRUCTIE

SCHAAL 1:5

### LEGENDA

- BETON-GEWAPEND
- VOORGESPANNEN BETON
- PREFAB BETON
- GESTABILISEERD ZANDBED
- WERKVLOER 70 mm.
- ▼ DKM-NR SONDERING
- B-NR BORING

### LEGENDA KABELS & LEIDINGEN

- GAS HOGE DRUK - STEDIN
- MIDDENSPANNING - STEDIN
- GAS LAGE DRUK - STEDIN
- LAAGSPANNNG - STEDIN
- RIOOL ONDER DRUK - GEMEENTE ZUIDPLAS
- RIOOL VRIJVERVAL - GEMEENTE ZUIDPLAS
- WATER - WSSCHELKRIMPER
- DATATRANSPORT - EUROFIBER
- DATATRANSPORT - KPN
- WATER - OASEN

## OPMERKINGEN

- Maatvoering in mm, tenzij anders aangegeven.
- Hoeken in het 360-graden stelsel, tenzij anders aangegeven.
- Hoogtematen in m. t.o.v. NAP.
- Coördinaten in m. t.o.v. het RD-stelsel.
- Onderstreepte maten zijn niet op schaal getekend.
- Asfaltdikte op het kunstwerk : min. 100 mm (exclusief uitvulling).
- Oppervlakken welke blootgesteld kunnen worden aan van dooizouten afkomstige chloriden hydrofoberen.
- Vellingkanten 20x20 mm (bij hoeken van 90°), tenzij anders vermeld.
- Alle in te storten bevestigingsmiddelen thermisch verzinken.

## REFERENTIES

- Onderlegger bestaande situatie x-GBKN-DAM 07-11-2017
- Referentie tekening Gd87.11.4201 10-11-2006
- Inmeting infra170788.dwg 26-02-2018
- Situatie - Terreininrichting Definitief Ontwerp Bouwkunde Project 16508.000 Blad 220-0-001-v4 30-01-2018

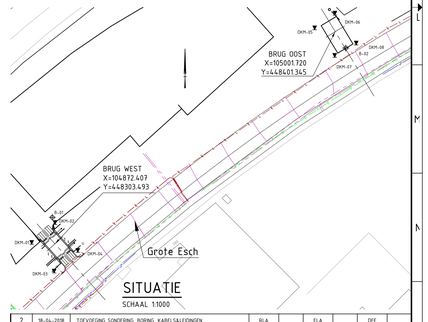


## Ssituatie

SCHAAL 1:1000

| REV. | DATUM | OMSCHRIJVING REVISIE | GETEKEND | GECONTR. | GEZIEN |
|---|---|---|---|---|---|
| 2 | 18-04-2018 | TOEVOEGING SONDERING, BORING, KABELS&LEIDINGEN | RLA | ELA | DFE |
| 1 | 23-03-2018 | DEFINITIEF | ELA | DFE | DFE |

OPDR.GEVER: Bedrijvenschap regio Gouda

PROJECT: GOUWEPARK TE ZUIDPLAS

ONDERDEEL: VERKEERSBRUGGEN
PERCEEL A12-A13a
BESTEKSTEKENING
BOVENAANZICHT, PALENPLAN
AANZICHTEN EN DOORSNEDEN

OMSCHR./ VERSIE: 2

| | | | |
|---|---|---|---|
| DATUM: | 18-04-2018 | GECONTROLEERD: | D. Feenstra |
| GETEKEND: | E. Lans | GEZIEN: | D. Feenstra |
| STATUS: | DEFINITIEF | SCHAAL: | ZIE TEK. |

GEEN TEKENING OF ENDERDEEL VAN DEZE MAG ZONDER SCHRIFTELIJKE TOESTEMMING VAN DE OPDRAAG MAG DEZE OP GENERLEI WIJZE WORDEN GEOPENBAARD OF OPENBAAR GEMAAKT

FORMAAT: A0

Iv-Infra b.v.
Stationsplein 8
2801 AK Gouda
Telefoon (0182) 548 441
E-mail info@corovum.nl
Internet www.corovum.nl

PROJECTNR.: INFR170788
TEKENNUMR.: INFR170788-T-B-002
BLADNR.: 1/1

K:\Iv_Infra\INFR170788\Tekeningen\Verkeersbrug\INFR170788-T-B-002.dwg