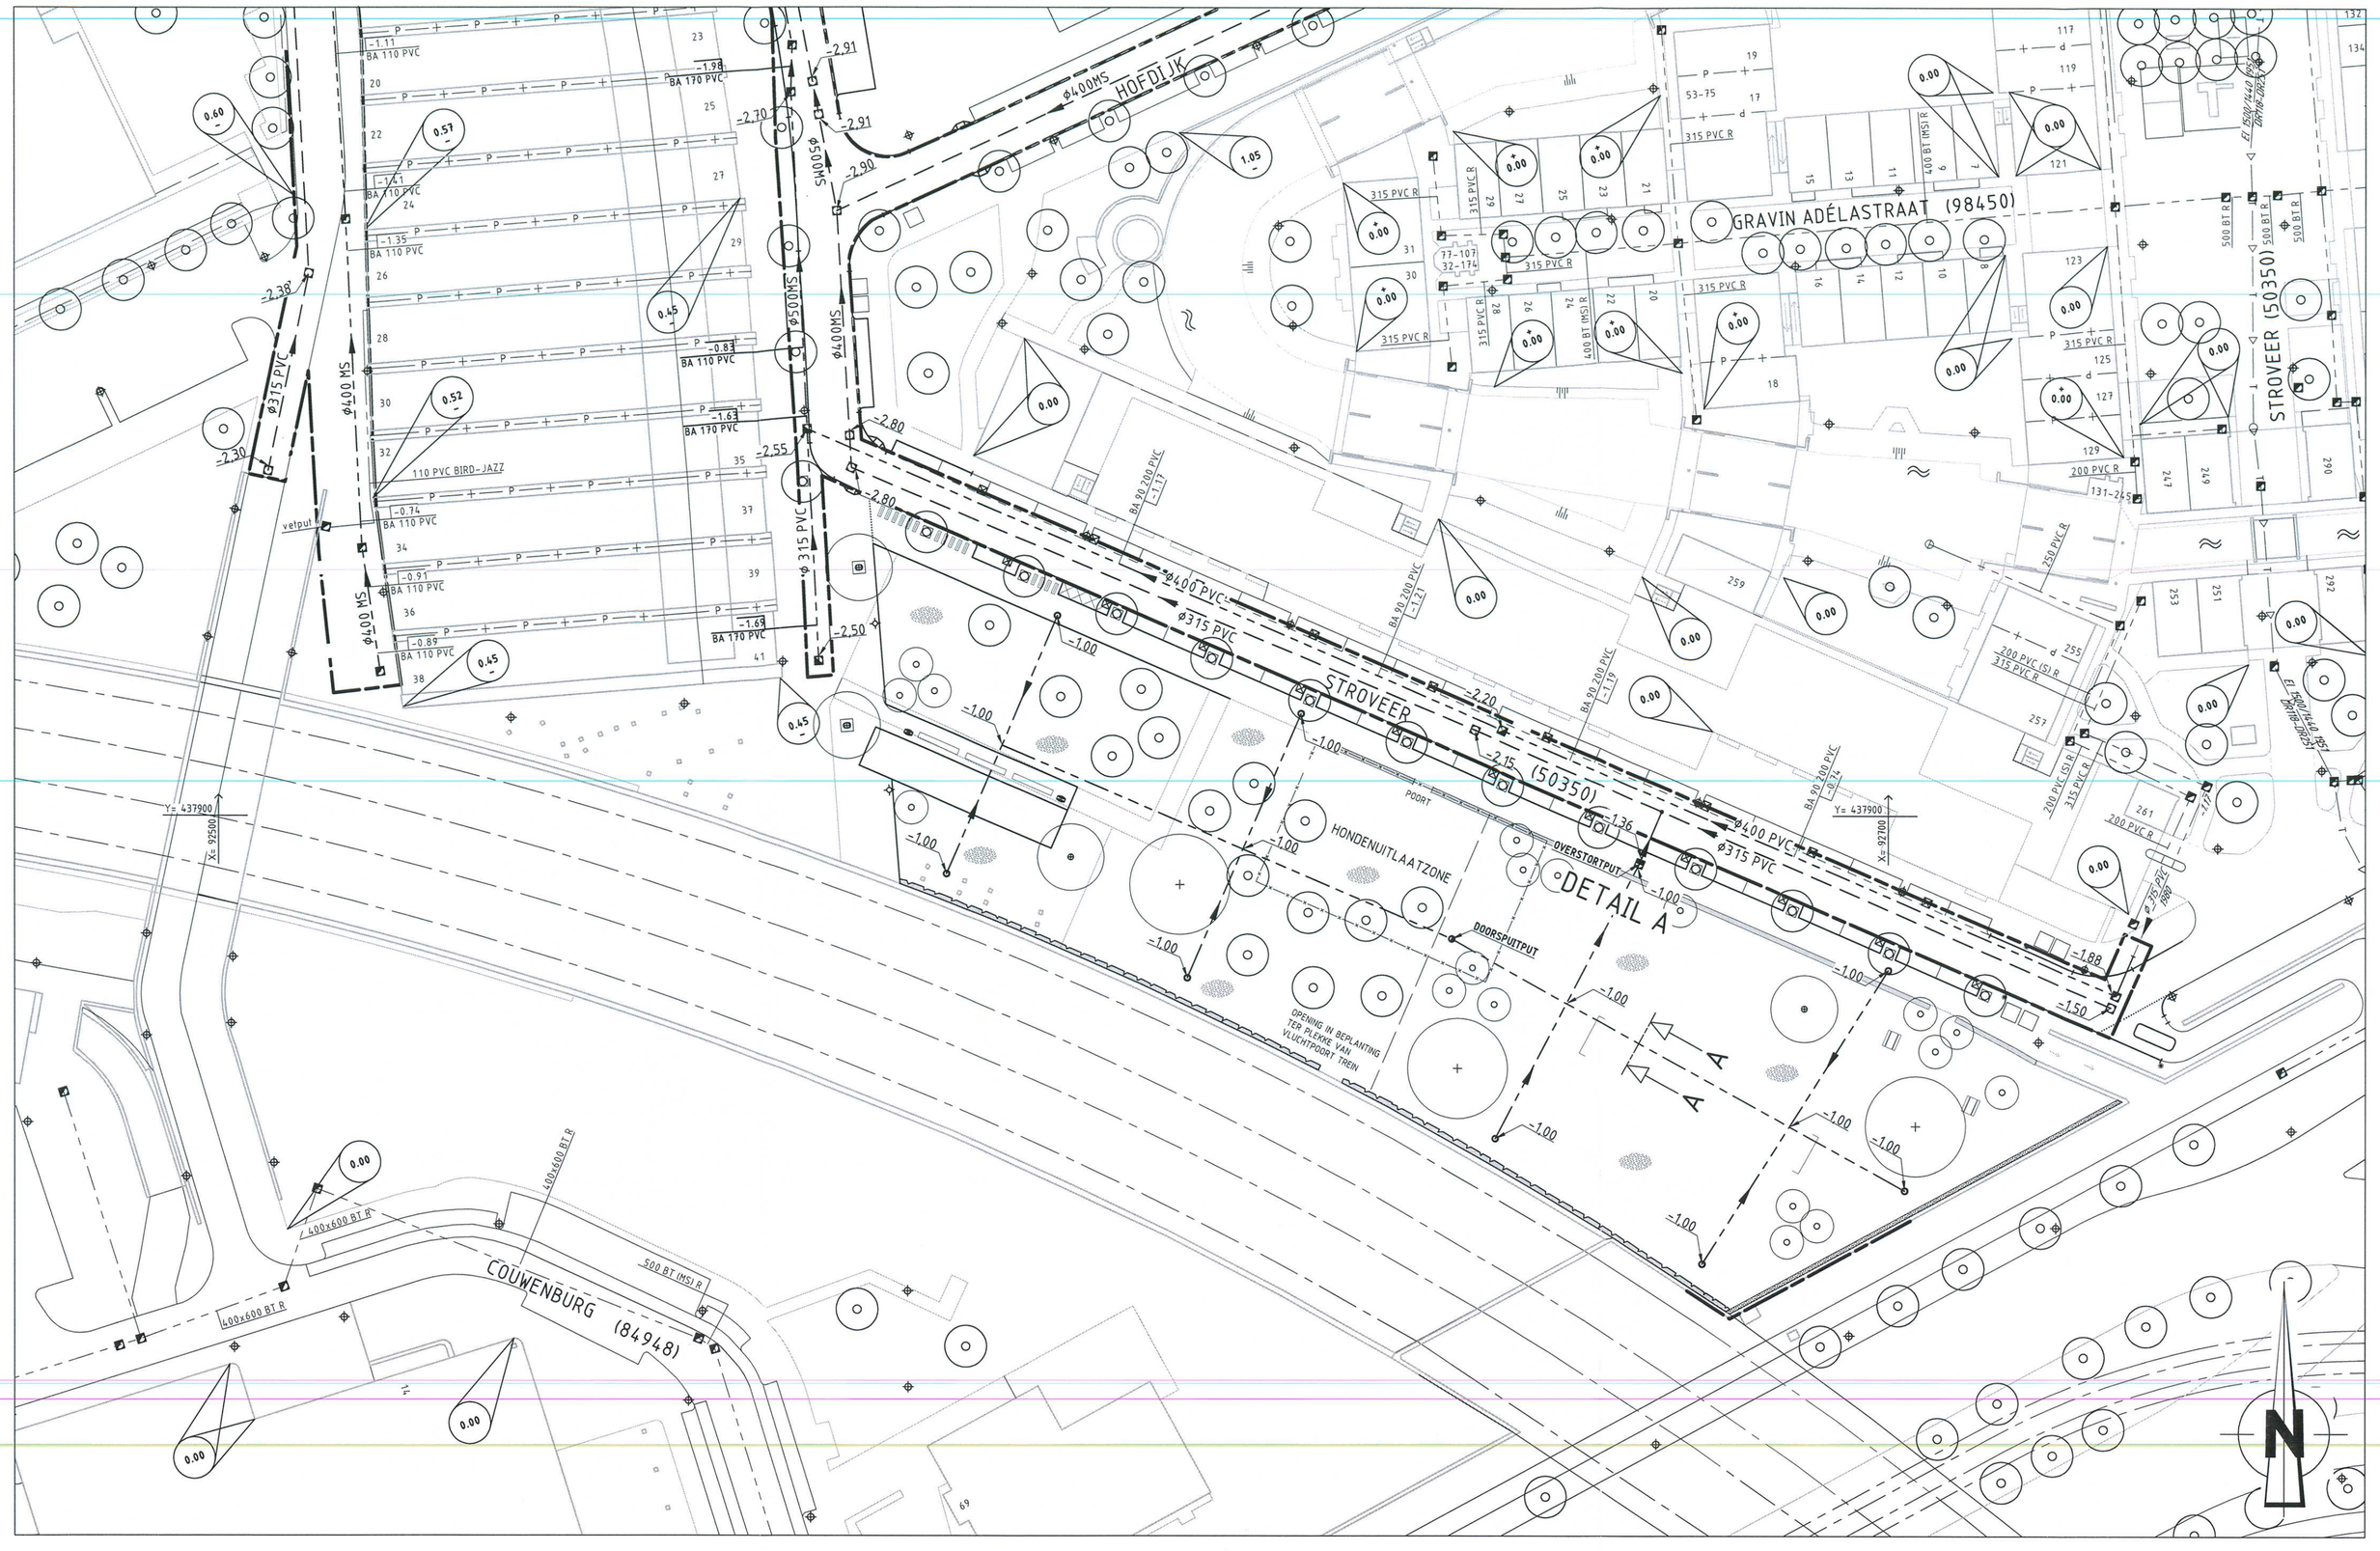

TE MAKEN SITUATIE SCHAAL 1:500

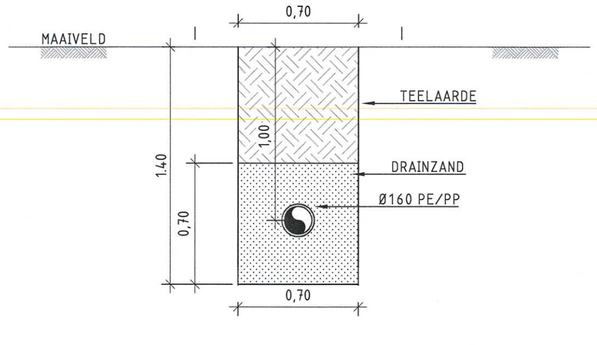

DOORSNEDE A-A'

SCHAAL 1:25

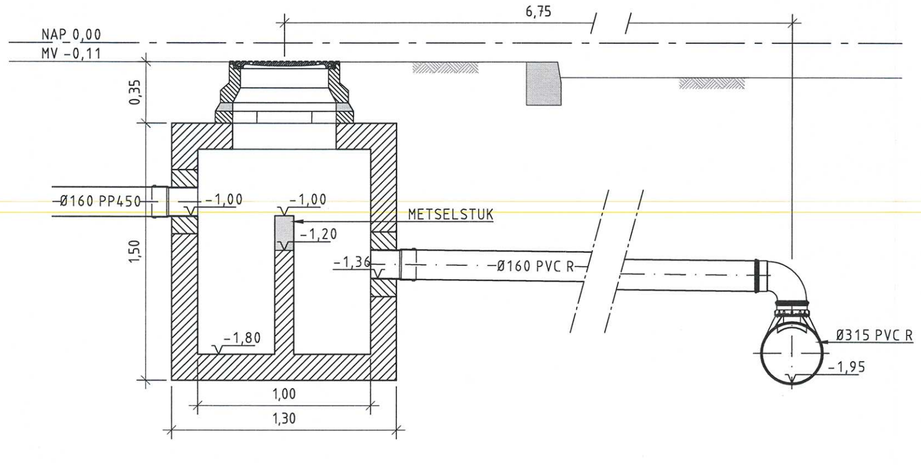

DETAIL A

SCHAAL 1:25

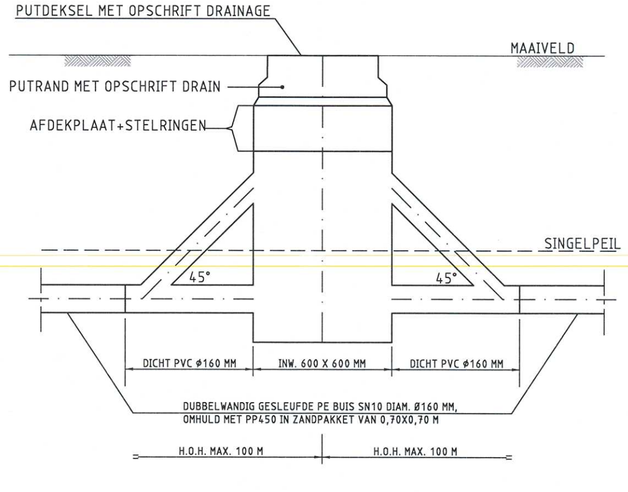

PRINCIPEDETAIL INSPECTIEPUT MET DOORSPUITVOORZIENING

SCHAAL 1:25

OPMERKINGEN

- Maten in meters, tenzij anders vermeld
- Peilmaten in meters t.o.v. N.A.P., tenzij anders vermeld
- Diameters in millimeters, tenzij anders vermeld

0 5 10 15 20m

VERKLARING

- bestaande toestand
- bestaande kantopsluiting
- best. toestand, de vervalt
- te maken toestand
- bestaand gebouw
- best. gebouw dat vervalt
- overbouwing
- nieuw gebouw (gepland)
- as
- hekwerk
- haag
- uitgiftegrens
- vastgestelde hoogte
- tijdelijke hoogte
- gemeentegrens
- ★★★★ juerkgrens
- kredietgrens
- water
- gras
- beplanting
- bestaande boom
- toekomstige boom
- te verwijderen boom
- talud
- bestaande beschoeiing
- nieuwe beschoeiing
- bestaande as waterkering
- best as waterkering,die vervalt
- nieuwe as waterkering
- tijdelijke as waterkering
- leidingstrook
- spanmast/spanmast met ov
- paal voor signalisatie/lichtmast
- verkeersbord
- geleiderail
- keerwand/damwand
- peilbuis
- bouwrijp te maken terrein
- bestaand gemengd riool met put en berrie
- te leggen gemengd riool met put
- bestaand VWA riool met put en berrie
- te leggen VWA riool met put
- bestaand HWA riool met put
- te leggen HWA riool met put
- bestaande singelverbinding met put
- te leggen singelverbinding met put
- bestaand infiltratie riool met put
- te leggen infiltratie riool met put
- bestaand pers riool met put
- te leggen pers riool met put
- bestaand drainage riool met put
- te leggen drainage riool met put
- te verwijderen riool
- te vervallen/vol te schuimen riool
- stroomrichting
- (01) putnummers tbv te maken putten
- ø 400 MS diameter en type buis (bestaand)
- Φ 400 MS diameter en type buis (aan te leggen)
- 74-15-R-045 (1980) tekeningnummer en jaar van aanleg bestaand riool
- -1.00 -1.10 (1980) schouwpeil met jaar van schouw en projectpeil b.o.b.
- +0.00
- aanleggpeil b.o.b.
- +0.00
- overstort
- taludbak
- pompput
- collecteurriool
- gemaal
- afsluiter
- S.P. -1.00 singelpeil
- te maken afstopping
- doorspuit put
- -1.23 TYPE/ZA90/ZA45/BA huisaansluitleiding met hoogte onderkant buis, type en wijze van aansluiting: -zijaansluiting 90° -zijaansluiting 45° -bovenaansluiting
- -3.50 bestaande maaiveldhoogte
- +3.50 te maken maaiveldhoogte
- te vervijderen object
- B wijzigingspijl

REVISIE

PLUS

gelegd riool met gemeten afstand

Rioolkaart : G29
Bemalingsdistrict: Noord (06)

SITUATIE

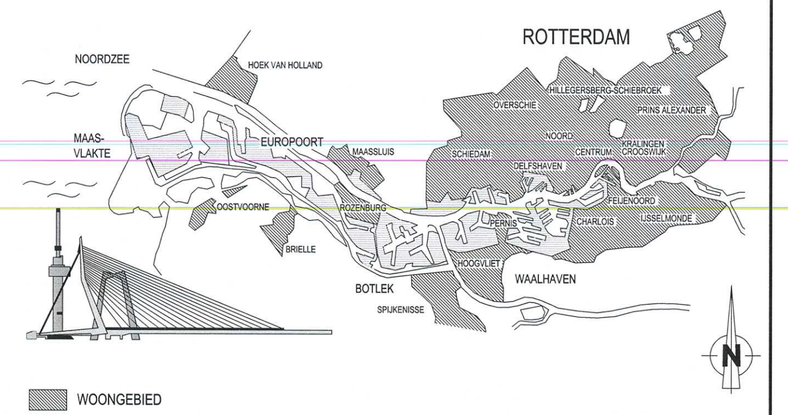

WOONGEBIED
HAVEN- EN INDUSTRIEGEBIED

0 5 10km

VERSIE

f			
e			
d			
c			
b			
a	Concept	J.Wever	12-12-2012
VERSIE	OMSCHRIJVING	TEKENAAR	DATUM

CONCEPT 12-12-2012

BESTANDSNAAM : 15-R-0238.DWG | PROJECTCODE : | VERWIJZING :

Gemeente Rotterdam
Gemeentewerken
Ingenieursbureau

GALVANISTRAAT 15
POSTBUS 6633
3002 AP ROTTERDAM
TELEFOON : 010 4893368
TELEFAX : 010 4894262

Noord

Agniesebuurt

Hofbogen Station Hofplein

Riolering

Te maken drainage t.p.v. speelveld

GETEKEND : J.Wever 12-12-2012 PARAAF	GECONTROLEERD : A.Langerak PARAAF/DATUM	GEAUTORISEERD : ~~STHAR~~ H.Schuver 13/1/13 PARAAF/DATUM	TEKENINGNR. : 15 - R - 0238 0 WIJK/PROJECTCODE - SOORT - VOLGNR. VER.

BEHOORT BIJ : | NUMMER : | DOCUMENTSOORT: TEKENING

GEOGRAFISCHE CODE : 05-15-13

FORMAAT : A1 | BLAD 1 VAN

SCHAAL : 1:500 / 1:25 | 1 BLADEN

K:\SO\IR\STAD_PROJECTEN\NOORD\HOFBOGEN - STATION HOFPLEIN\2_VOORBEREIDING\3_PROJECTRESULTATEN\TEKENINGEN\RIOLERING\CONCEPT