


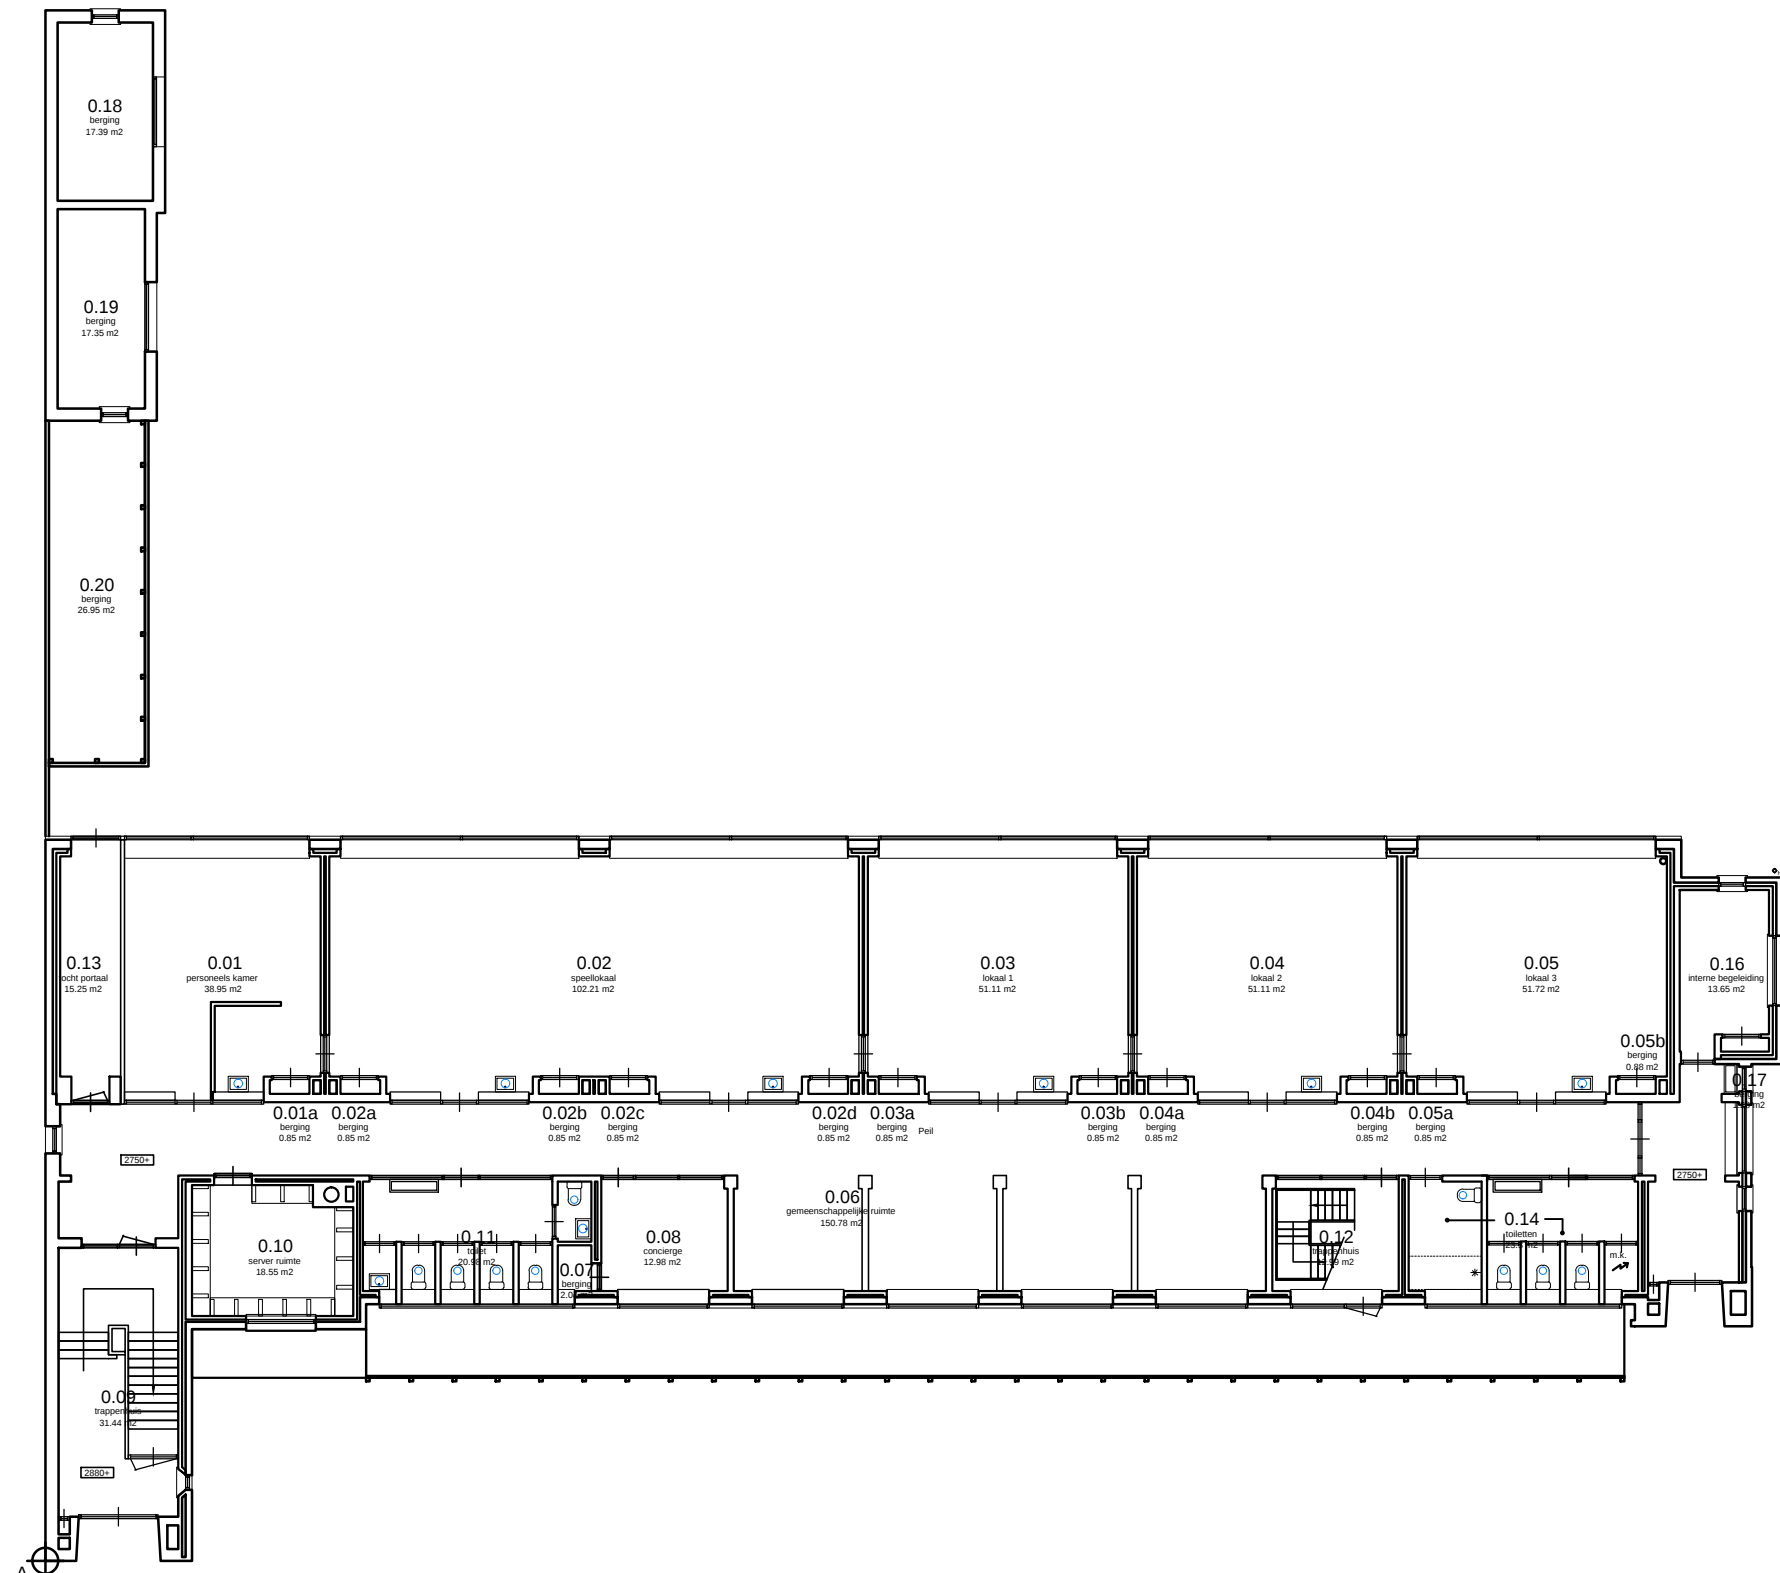

beganegrond



- renvooi
bestaand
- buitenwand
 - metselwerk
 - kalkzandsteen
 - HSB scheidingswand
 - lichte scheidingswand (niet dragend)

 GPO-WN Gedifferentieerd Projecten Ontwikkeling Wonen Rotterdam		GPO-WN 's Molenaarsweg 1 2401 LL, Alphen aan den Rijn Telefoon: +31 (0) 172-418830 Fax: +31 (0) 172-418839 Website: www.gpown.nl Email: secretariaat@gpown.nl
 sineth Sineth Engineering B.V.		Sineth Engineering B.V. Stationsplein N-O 262 1117 C3 Schiphol Telefoon: +31 (0) 20 348 4185 Fax: +31 (0) 20 348 4188 Website: www.sineth.nl Email: info@sineth.nl
Project: G.B.S. Het Kompas Spijkenissestraat 15		School: G.B.S. Het Kompas Spijkenissestraat 15 3081 SX, Rotterdam Telefoon: 010 - 4855109 Fax: E-mail: school@gbshetkompas.nl Website: www.gbshetkompas.nl
Onderdeel:		Projectnummer: 105 Bladnummer:
Datum:	Schaal:	Formaat: Getekend: