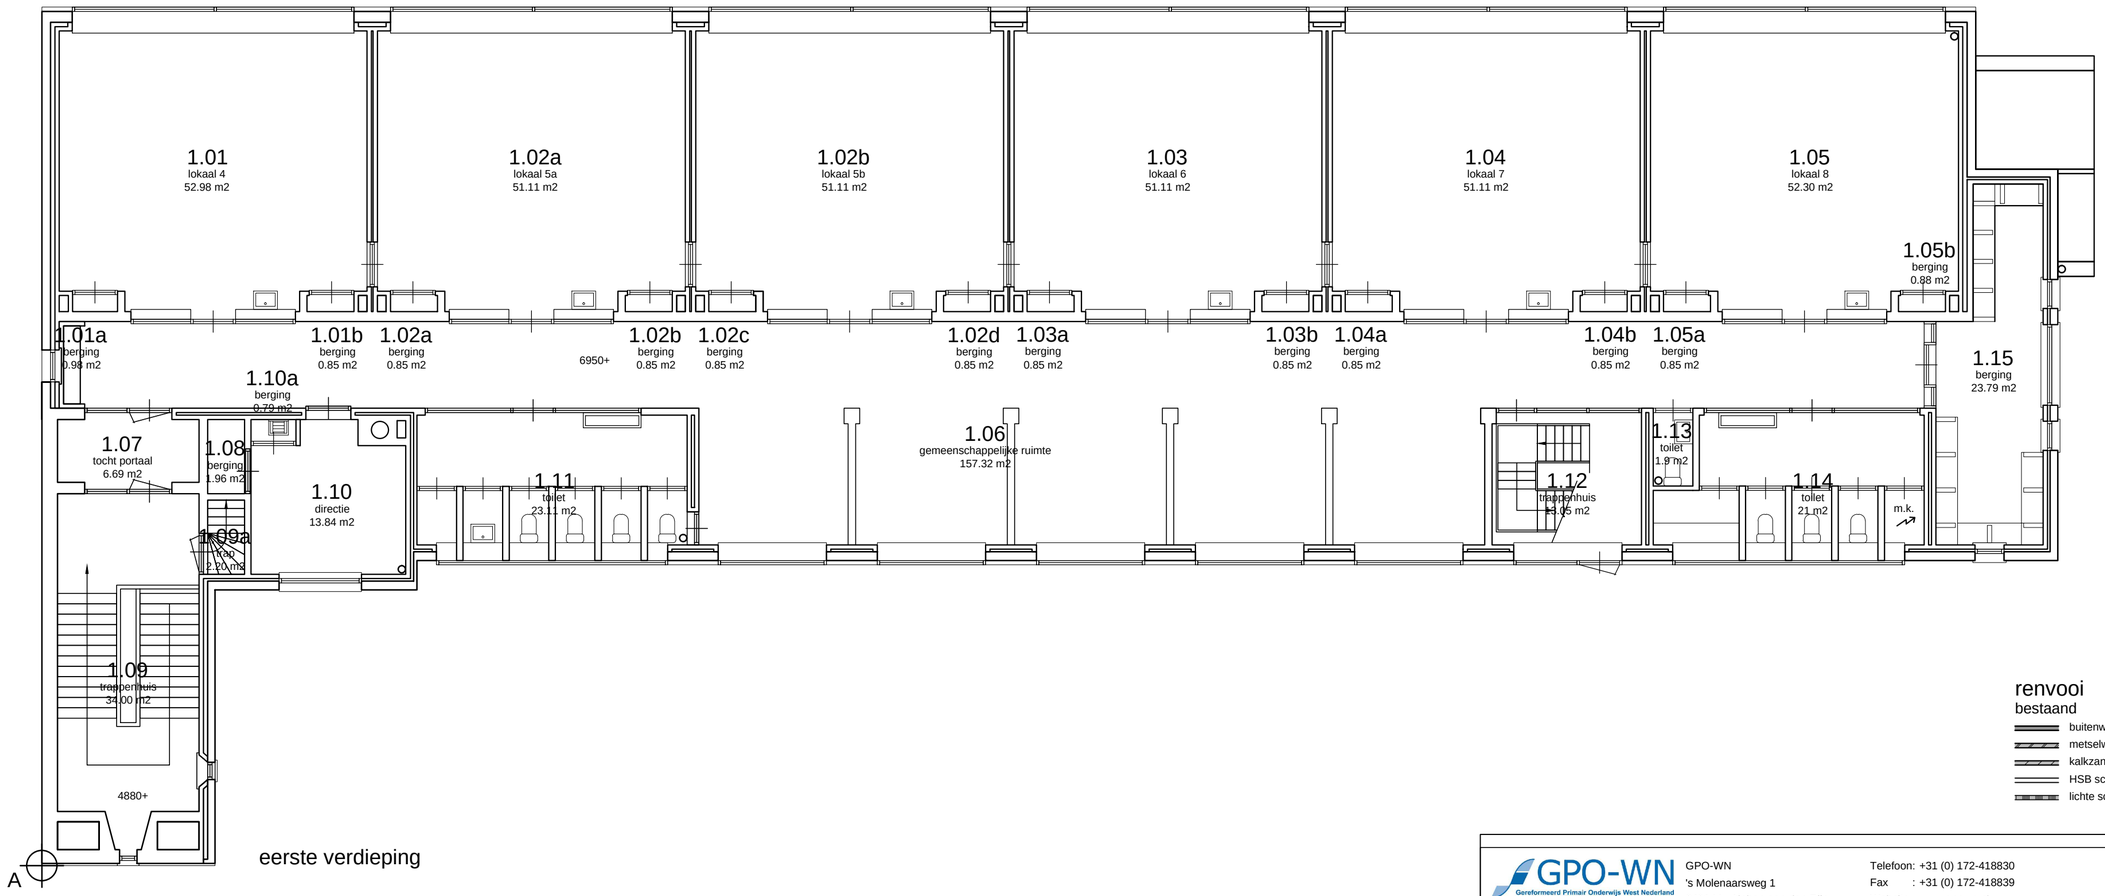

eerste verdieping

renvooi
bestaand
- buitenwand
- metselwerk
- kalkzandsteen
- HSB scheidingswand
- lichte scheidingswand (niet dragend)

GPO-WN
Gereformeerd Primair Onderwijs West Nederland
Geloof in ontwikkeling

GPO-WN
's Molenaarsweg 1
2401 LL, Alphen aan den Rijn

Telefoon: +31 (0) 172-418830
Fax : +31 (0) 172-418839
Website : www.gpown.nl
Email : secretariaat@gpown.nl

sineth

Sineth Engineering B.V.
Stationsplein N-O 262
1117 CJ Schiphol

Telefoon: +31 (0) 20 348 4185
Fax : +31 (0) 20 348 4188
Website : www.sineth.nl
Email : info@sineth.nl

Wijziging:

A	05-09-2014
B	
C	
D	
E	

Fase: Bestaand

Project:
G.B.S. Het Kompas
Spijkenissestraat 15

Onderdeel:

School:
G.B.S. Het Kompas
Spijkenissestraat 15
3081 SX, Rotterdam

Telefoon: 010 - 4855109
Fax:
E-mail: school@gbshetkompas.nl
Website: www.gbshetkompas.nl

Bestand: 105_HET KOMPAS
Projectnummer: 105
Bladnummer: V1

Datum: 23-03-2011 | Schaal: 1:100 | Formaat: A2 | Getekend: DvO