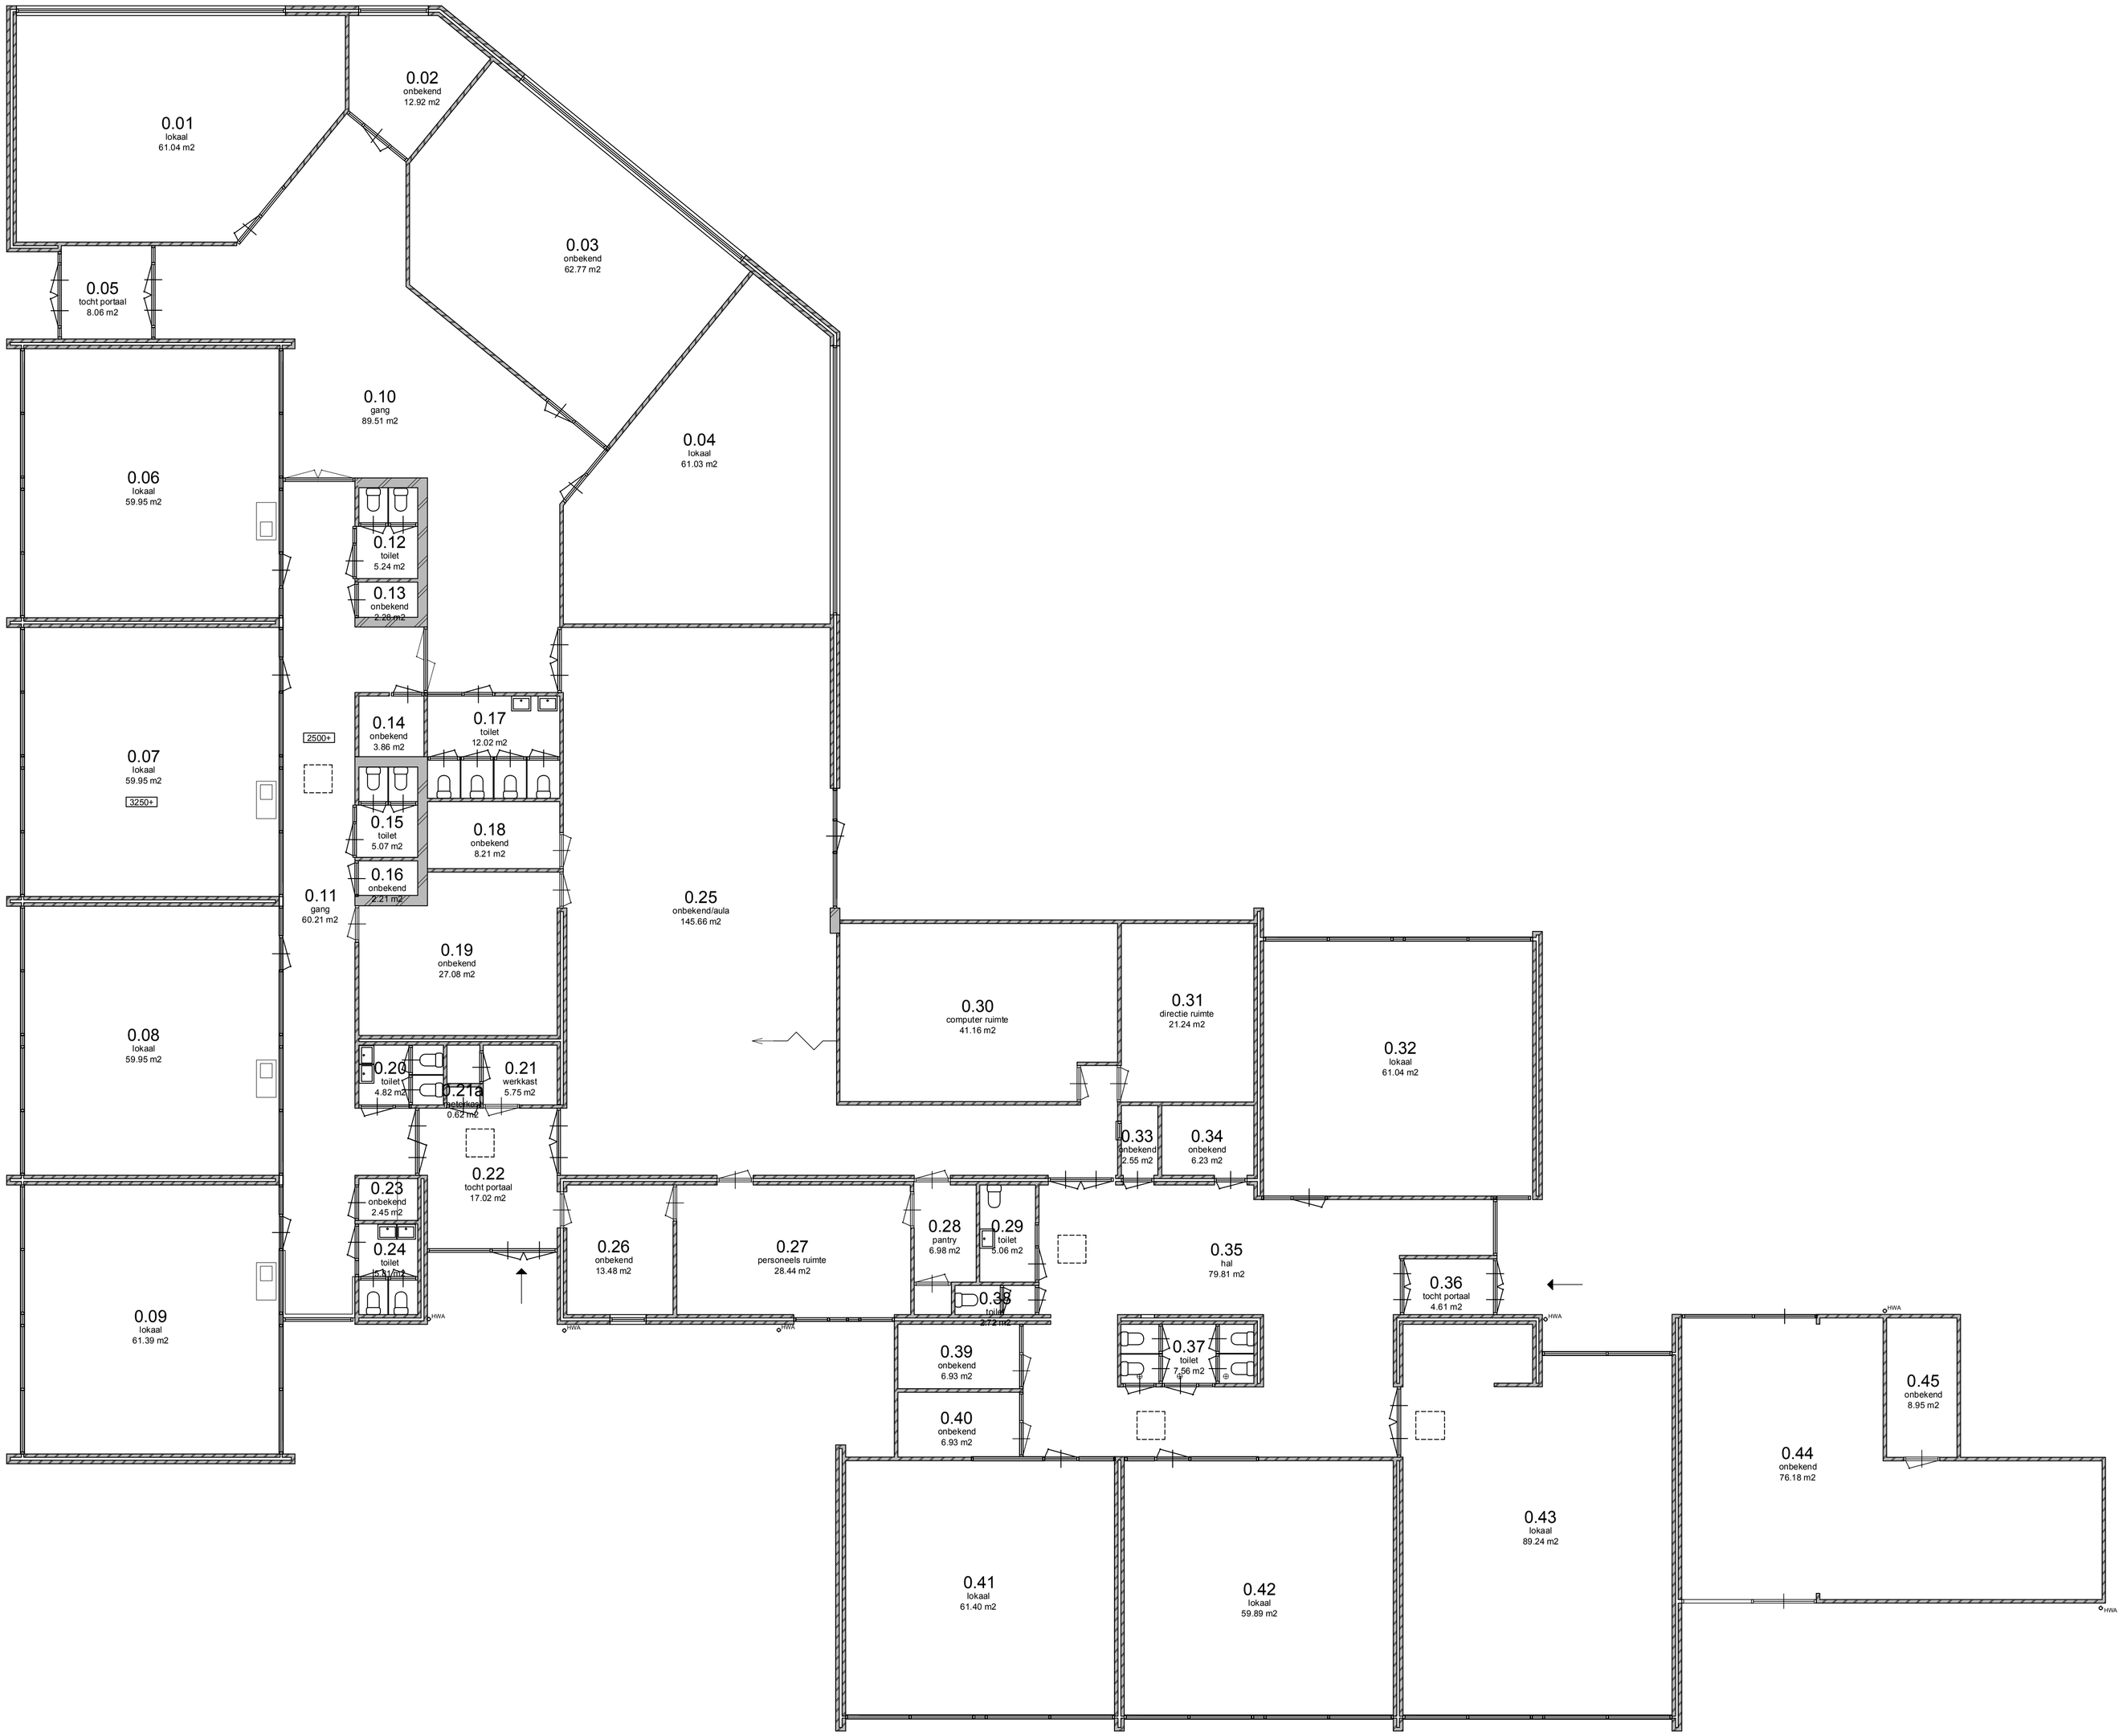

renvooi

bestaand

- buitenwand
- metselwerk
- kalkzandsteen
- HSB scheidingswand
- lichte scheidingswand (niet dragend)

GPO-WN
Gereformeerd Primair Onderwijs West Nederland
Geloof in ontwikkeling

GPO-WN
's Molenaarsweg 1
2401 LL, Alphen aan den Rijn

Telefoon: +31 (0) 172-418830
Fax : +31 (0) 172-418839
Website : www.gpown.nl
Email : secretariaat@gpown.nl

sineth

Sineth Engineering B.V.
Stationsplein N-O 262
1117 CJ Schiphol

Telefoon: +31 (0) 20 348 4185
Fax : +31 (0) 20 348 4188
Website : www.sineth.nl
Email : info@sineth.nl

Project:
G.B.S. De Wegwijzer
Hoofdland 2

Onderdeel:
Plattegrond

School:
G.B.S. De Wegwijzer
Hoofdland 2
3332 RG, Zwijndrecht

Telefoon: 078 - 6129393
Fax:
E-mail: directie@gbsdewegwijzer.nl
Website: www.gbsdewegwijzer.nl

Wijziging:
A
B
C
D
E

Fase:
Bestaand

Bestand:
108_DE WEGWIJZER

Projectnummer:
108

Bladnummer:
BG

Datum: - - | Schaal: 1:100 | Formaat: A1 | Getekend: DvO