


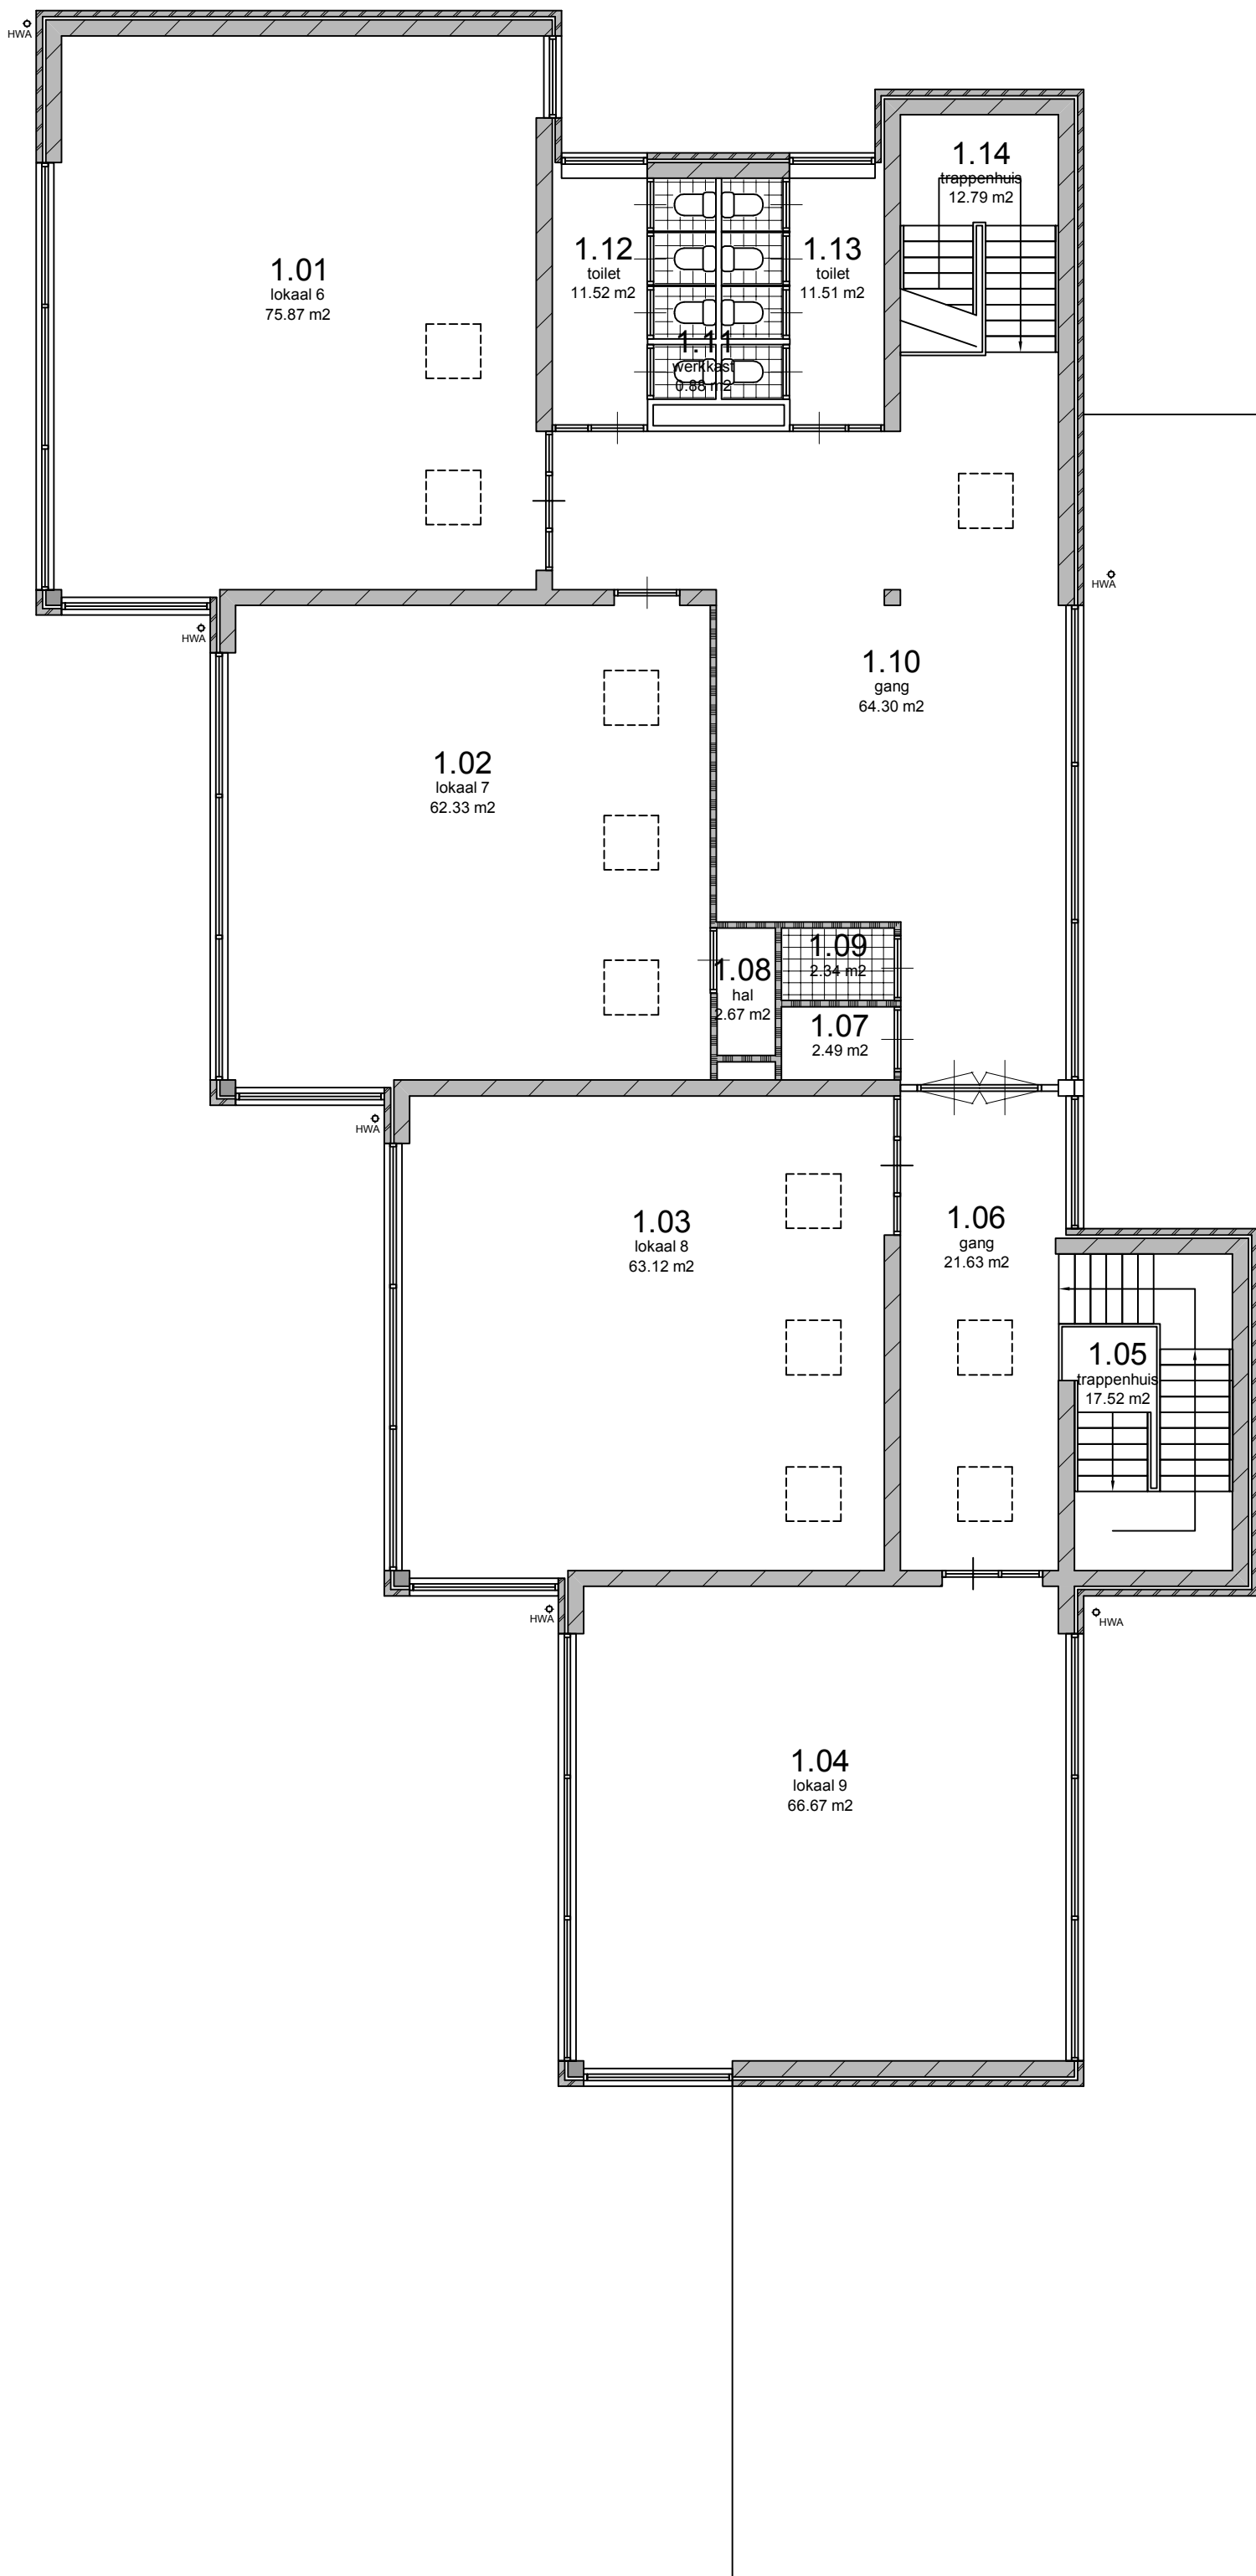

- renvooi
bestaand
- buitenwand
 - metselwerk
 - kalkzandsteen
 - HSB scheidingswand
 - lichte scheidingswand (niet dragend)

 GPO-WN Gereformeerd Primair Onderwijs West Nederland <i>Geloof in ontwikkeling</i>	GPO-WN 's Molenaarsweg 1 2401 LL, Alphen aan den Rijn	Telefoon: +31 (0) 172-418830 Fax : +31 (0) 172-418839 Website : www.gpown.nl Email : secretariaat@gpown.nl
 sineth	Sineth Engineering B.V. Stationsplein N-O 262 1117 CJ Schiphol	Telefoon: +31 (0) 20 348 4185 Fax : +31 (0) 20 348 4188 Website : www.sineth.nl Email : info@sineth.nl
Project: G.B.S. De Wissel Oortlaan 1 Onderdeel: 1e Verdieping		School: G.B.S. De Wissel Oortlaan 1 3572 ZM, Utrecht Telefoon: 030 - 2717436 Fax: E-mail: directie@gbsdewissel.nl Website: www.gbsdewissel.nl
Datum: 09-06-2011 Schaal: 1:100 Formaat: A2 Getekend: DvO		Wijziging: A _____ B _____ C _____ D _____ E _____ Fase: Bestaand Bestand: 110_DE WISSEL Projectnummer: 110 Bladnummer: V1