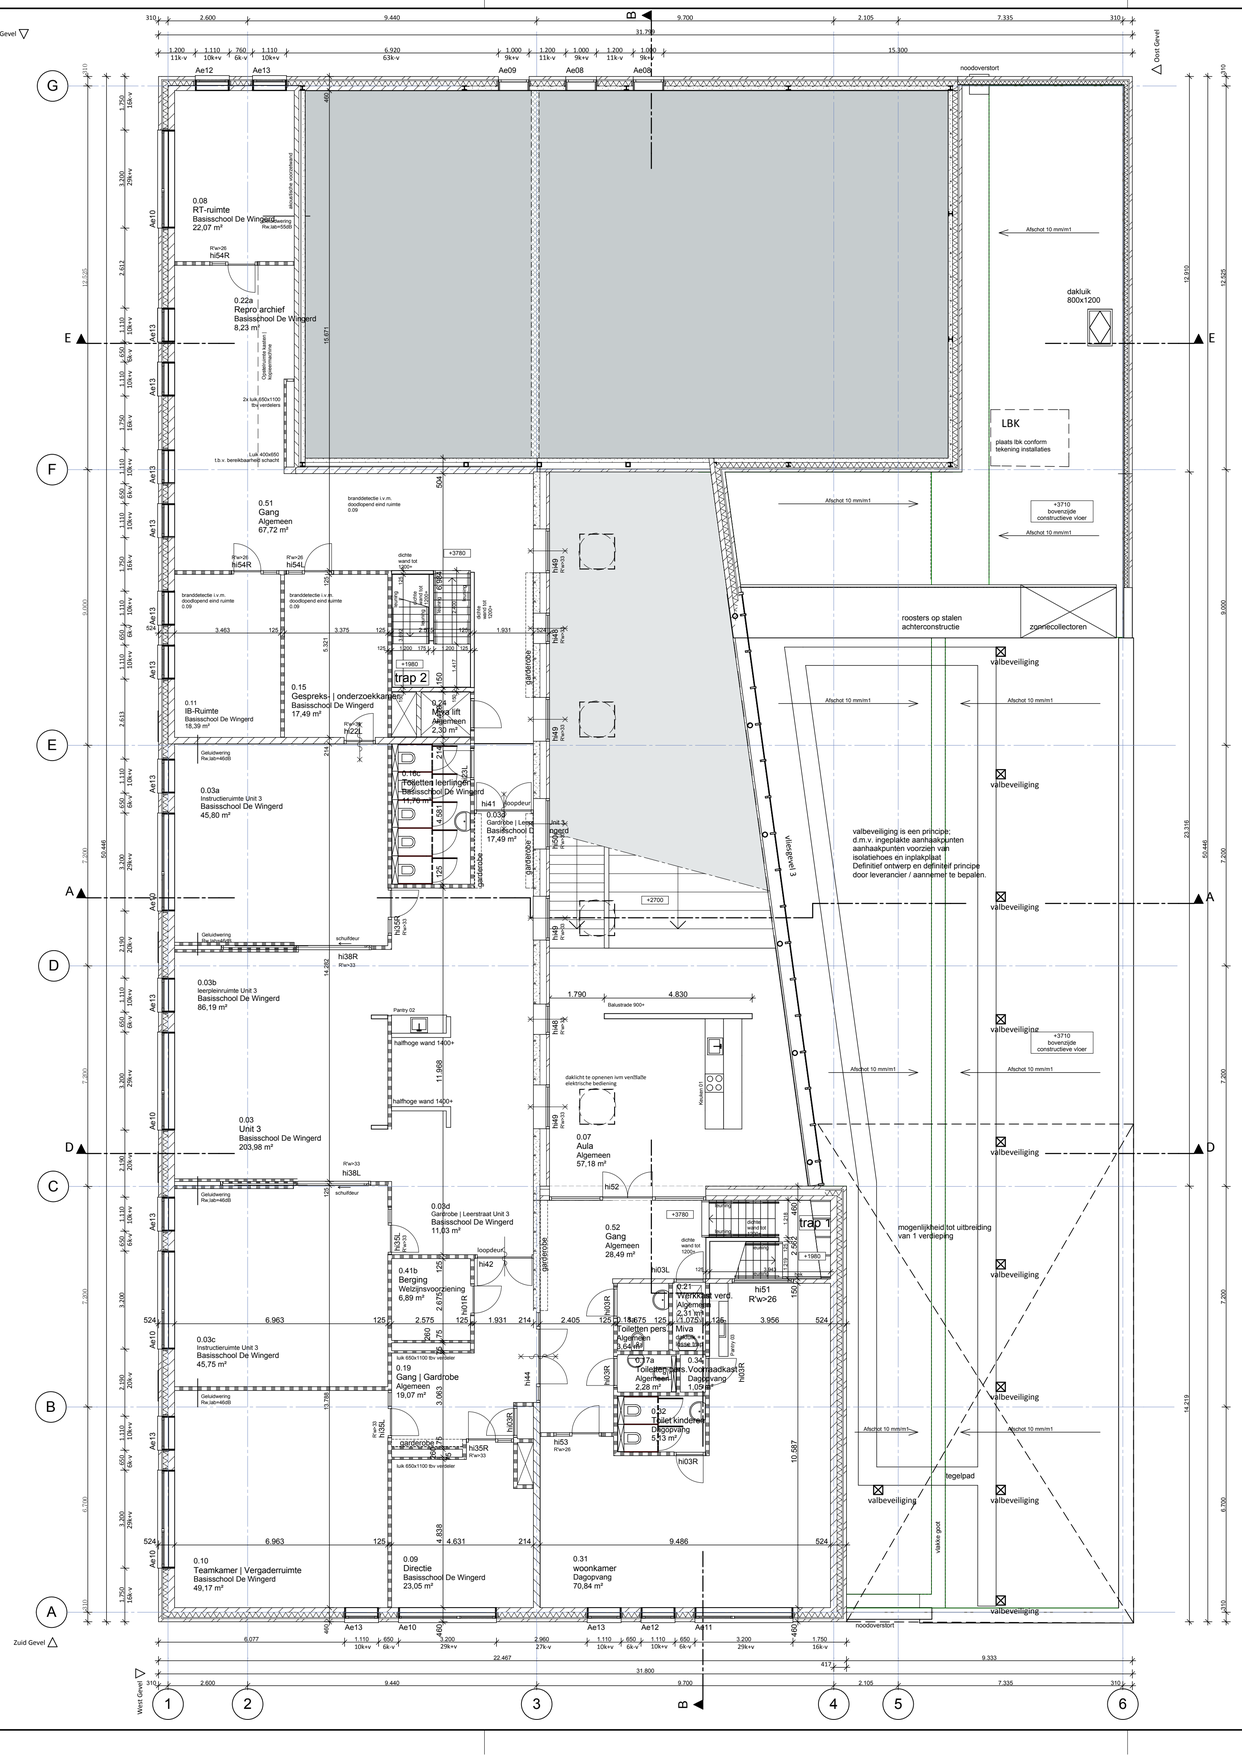

BOUWKUNDIG

- 100mm lichte scheidingswand
- 150mm lichte scheidingswand
- 214mm kalkzandsteen
- 150mm kalkzandsteen
- Opbouw: spouwconstructie Rc=5 m2K/W -metselwerk -luchtspouw -isolatie -kalkzandsteen
- Opbouw: gevelbeplating Rc= 5m2K/W -volkernplaat verlijmd op houten latten -geventileerde spouw -waterkerende laag, dampopen -isolatie -kalkzandsteen
- trenomatwand
- Wandopbouw: betonsteen luchtspouw akoustische voorzetwand 2
- Koker Profiel
- H staal kolom
- Schacht
- Lift Liftinstallatie
- Betonkolom rond
- Betonkolom vierkant
- Panelenwand
- Garderobe Garderobe
- Houten kozijn Dgm. 900mm Dgm.1100mm. t.p.v. MIVA
- Sanitaire wanden
- dakluik 800x1200

0 5 10 m

N

MFA Mannee te Goes

werknr. 11003

Bestek

1e verdieping

tekn. B101

Teeuwisse & Willems architecten en adviseurs
luisteren, verbeelden, bouwen, leven

datum
gewijzigd
schaal 1:100

getekend PS
projectleider CIJ

De Ruijterstraat 36
Postbus 85442
2509 CC 's-Gravenhage
tel: 070-363 29 52
fax: 070-361 52 63
e-mail: mail@tenw.nl
internet: www.tenw.nl