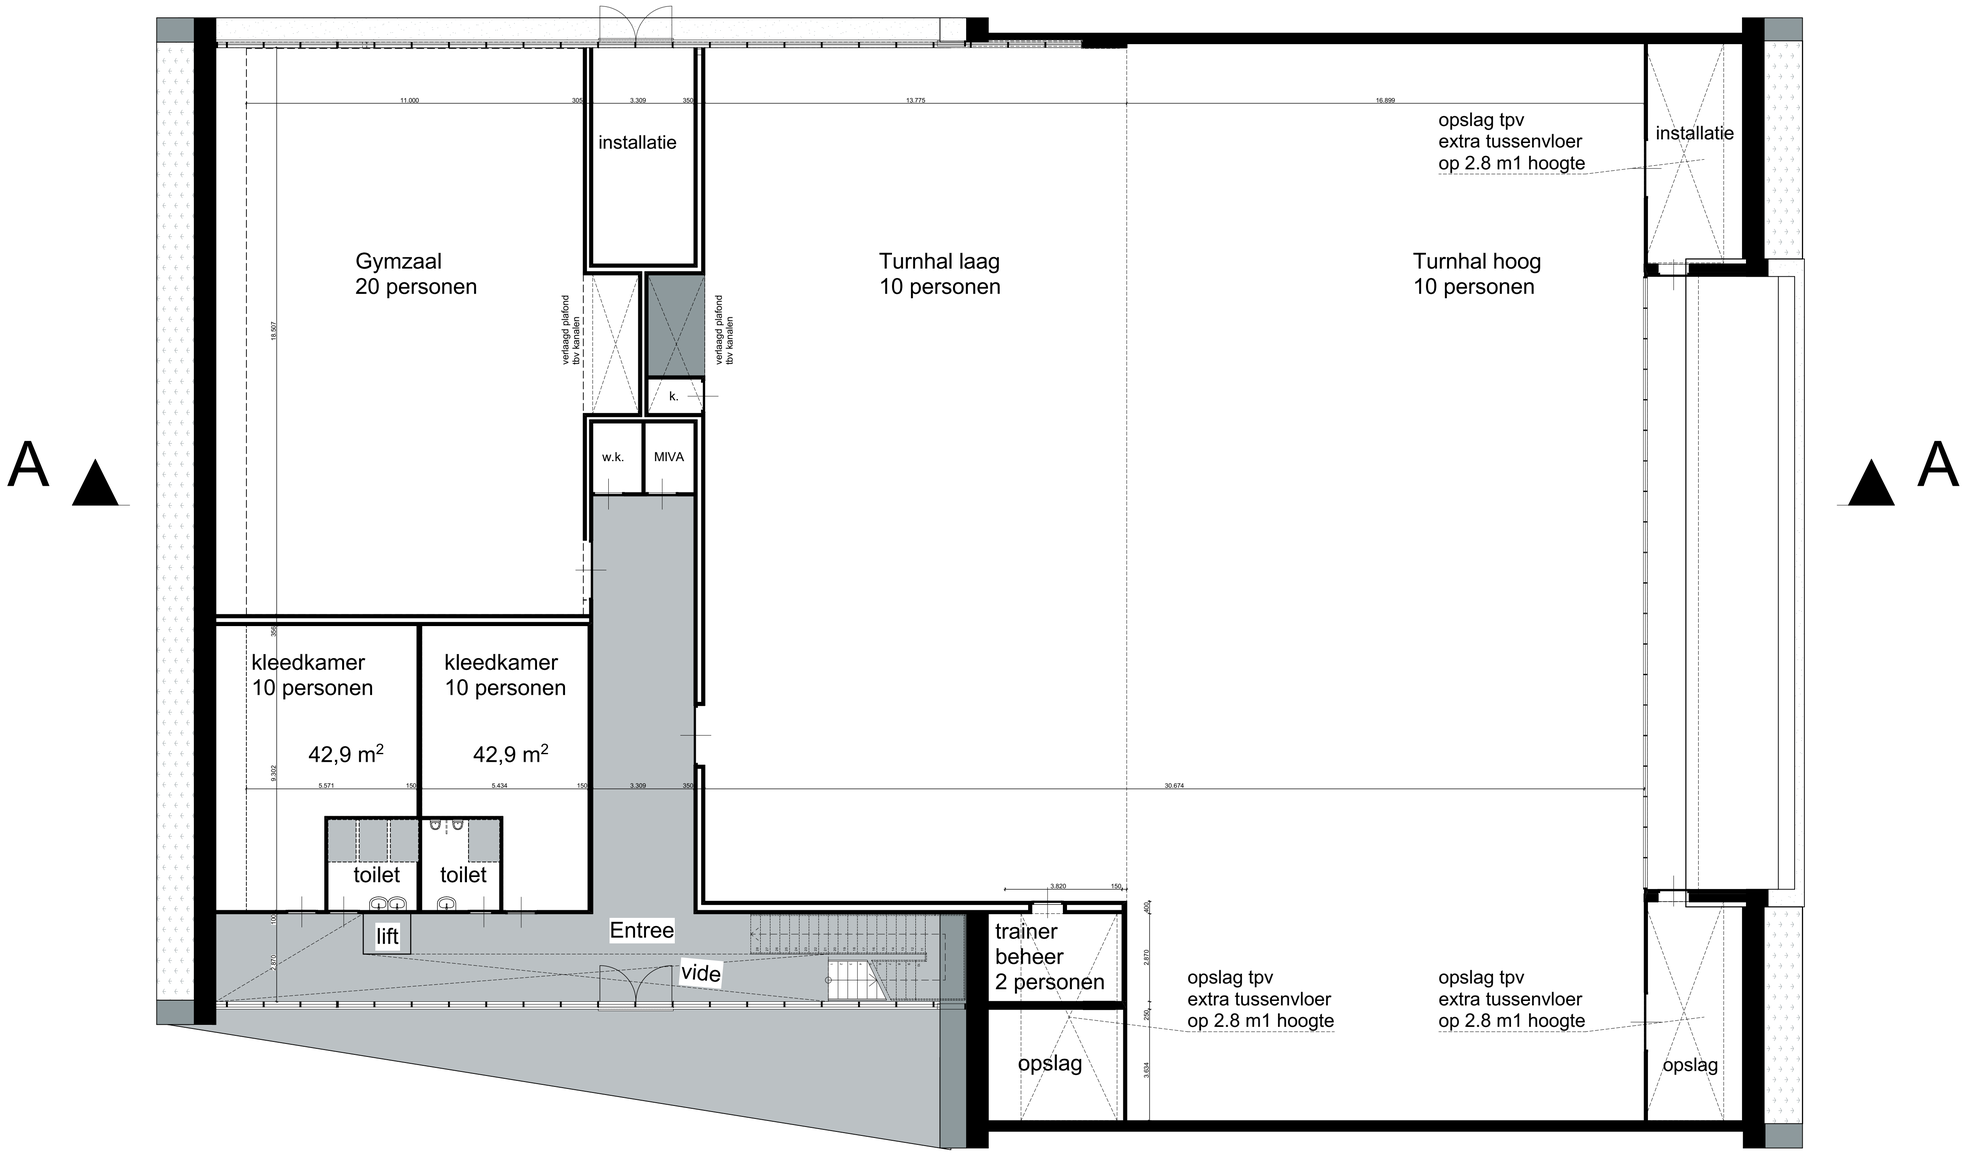

KUIPER•STEUR
architecten bna

Dorpsstraat 829
1566 EH Assendelft
+31(0)646 201 307
info@kuipersteur.nl
www.kuipersteur.nl

project
Gemeente Edam-Volendam
W. van der Knoopdreef 1
1132 KN Volendam

projectnr.
P17098

datum
22-03-2018

gewijzigd

schaal
1:100

formaat
A1

getekend
GK+JS

onderwerp
Plattegrond begane grond
adres ntb ?

betreft
Nieuwbouw gymsportcentrum STEV
Voorlopig Ontwerp

blad
VO-02