




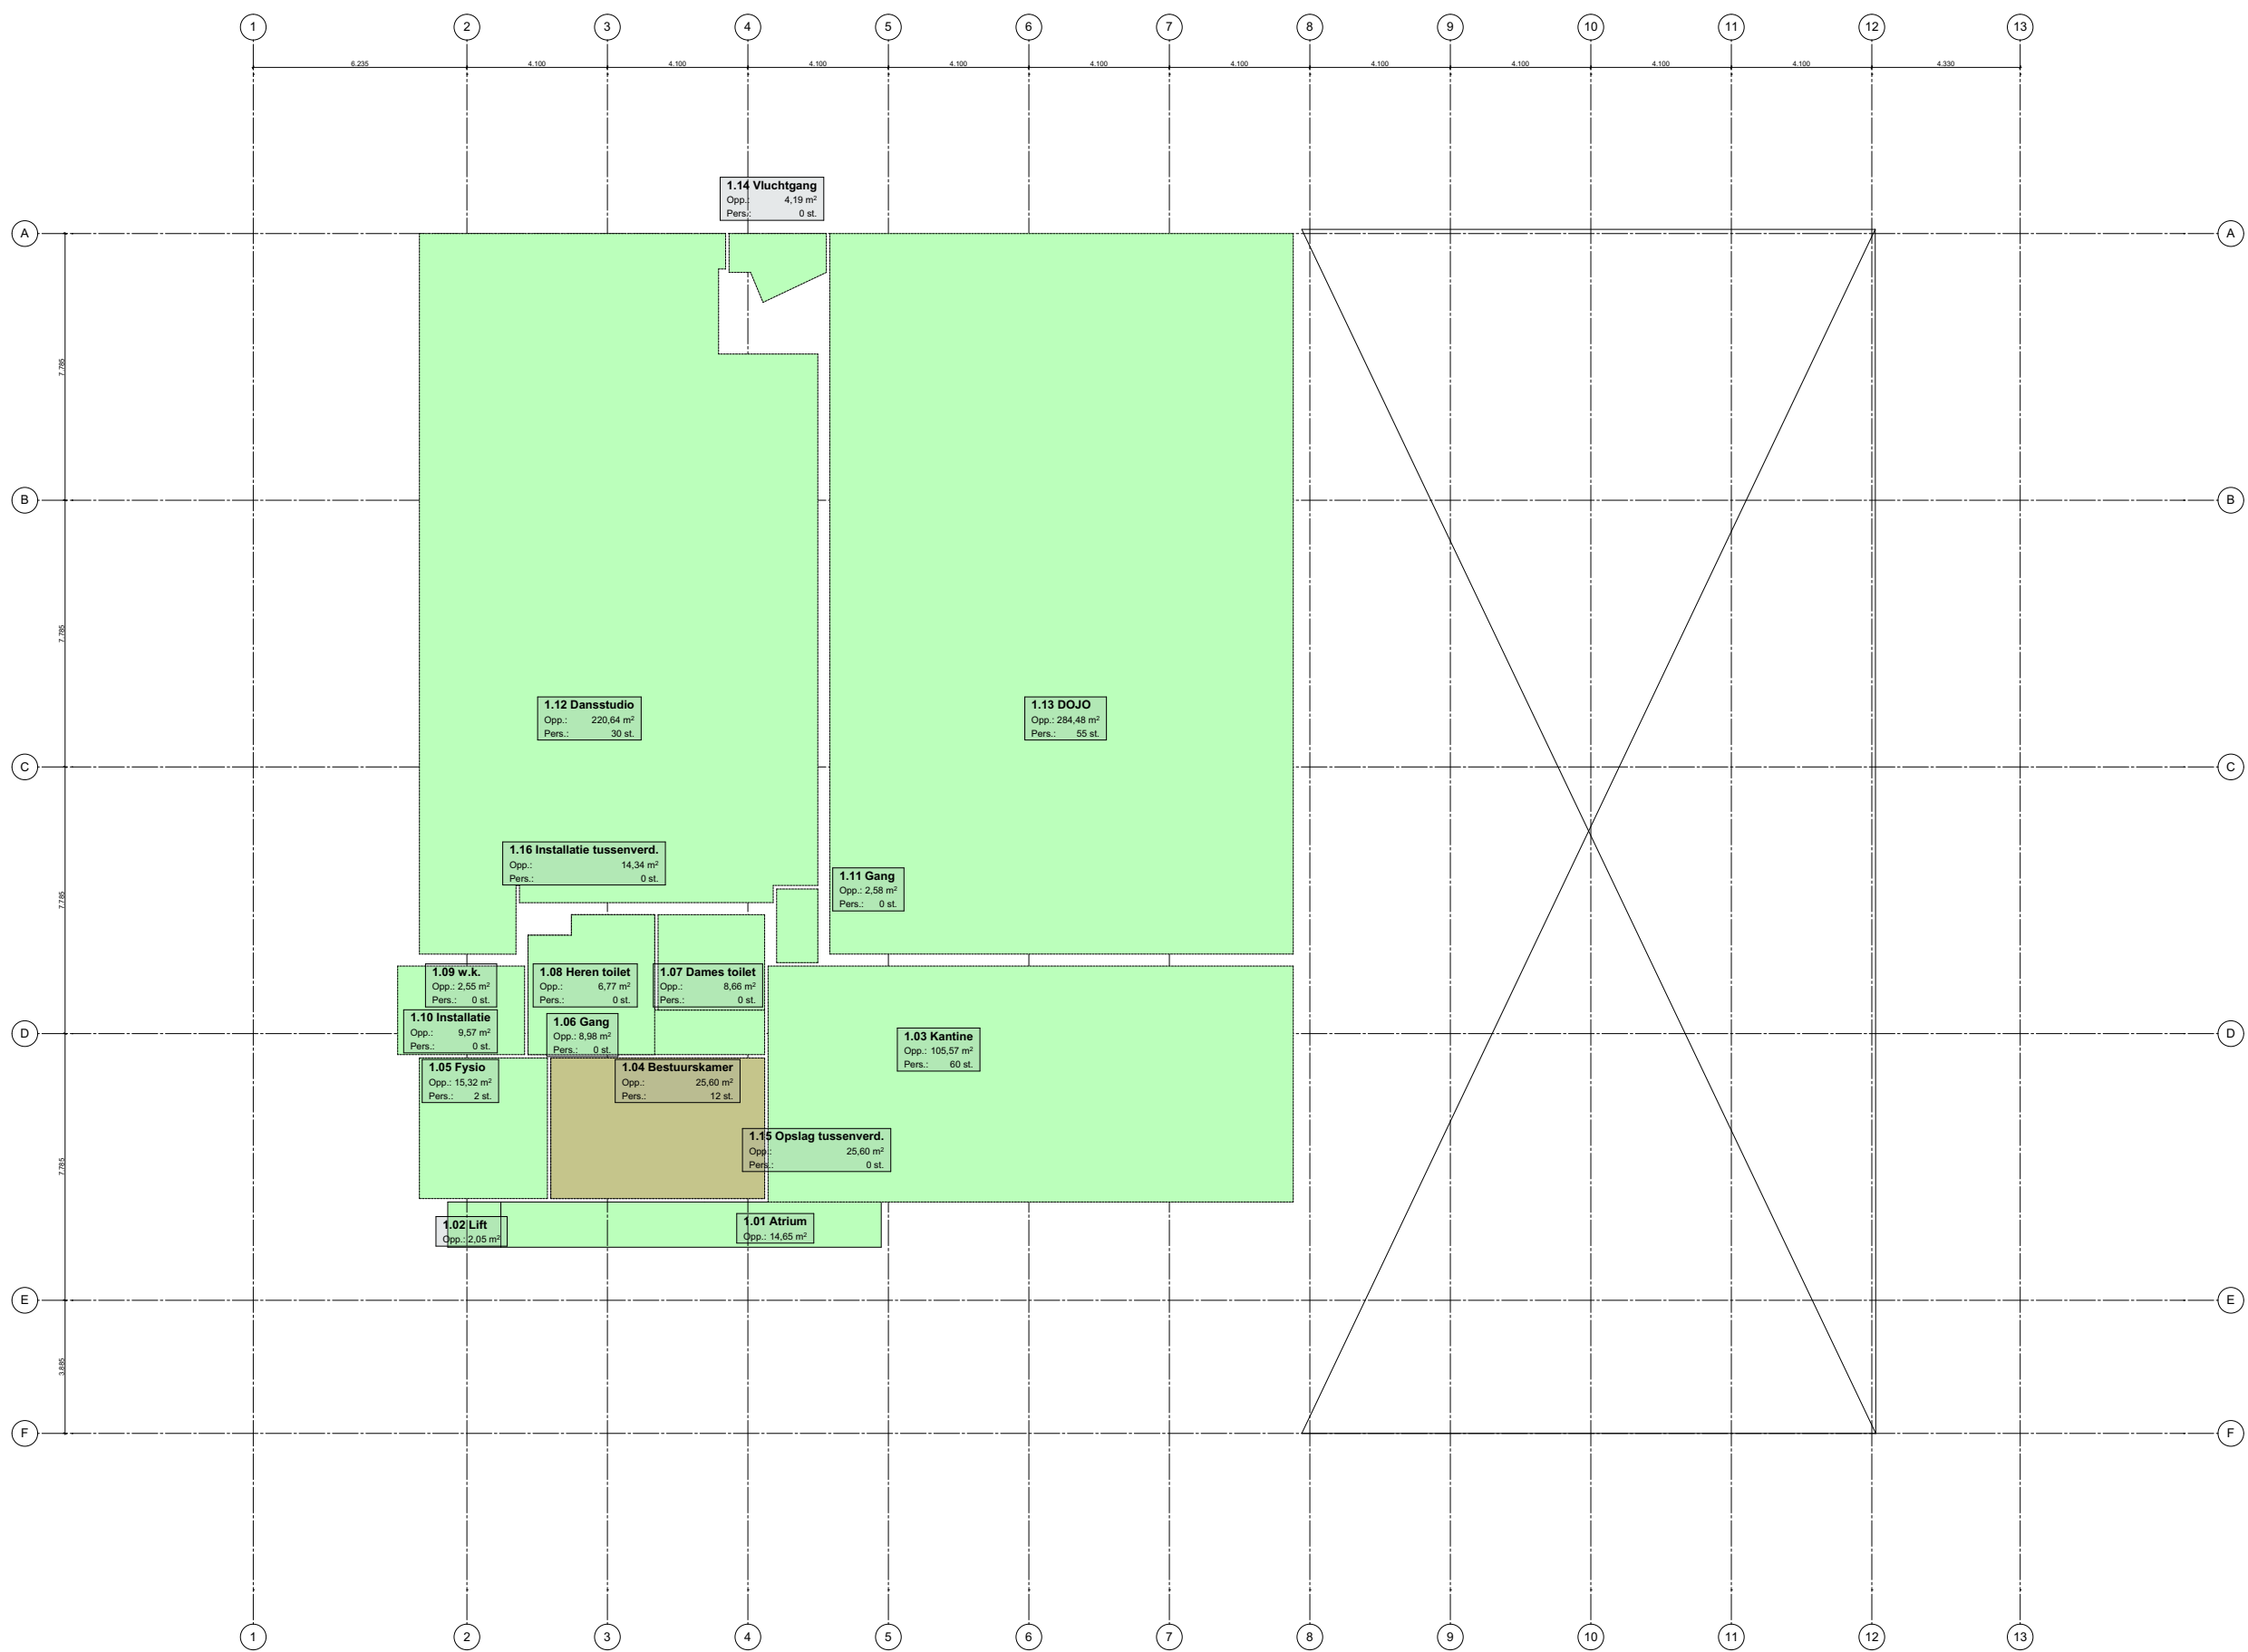


Gebruiksfunctie 1e verdieping

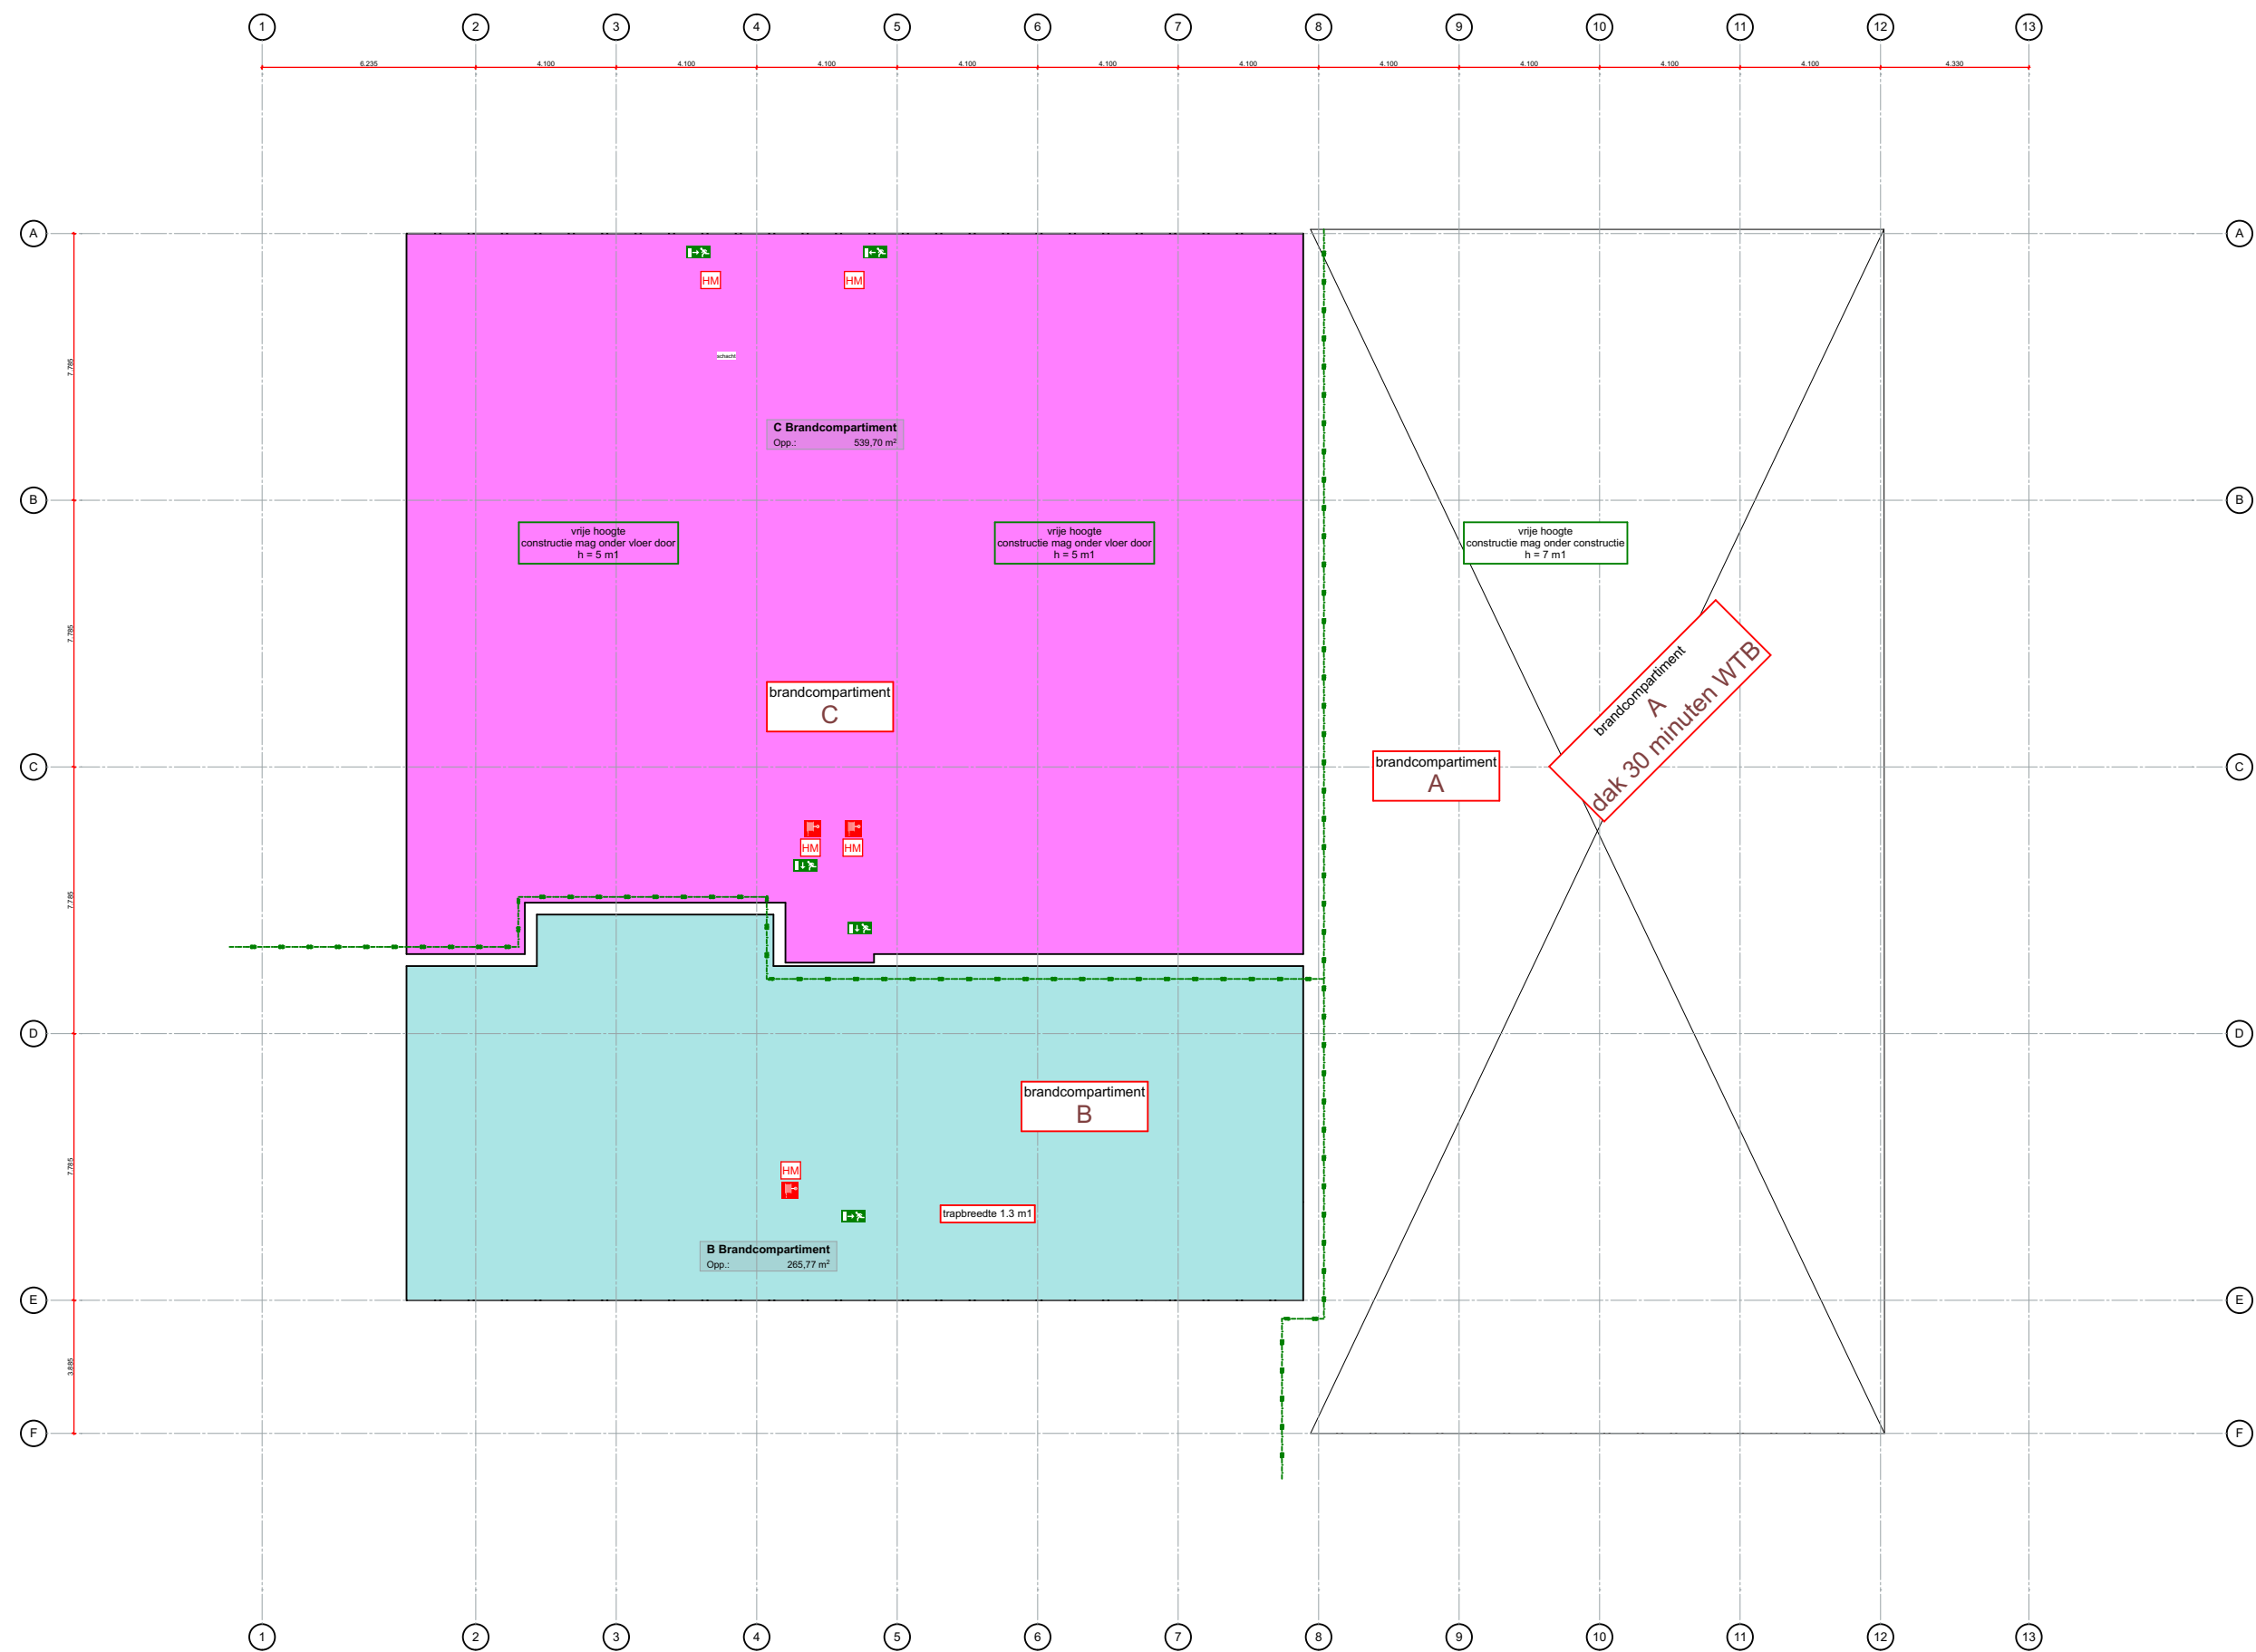

Brandcompartimentering 1e verdieping

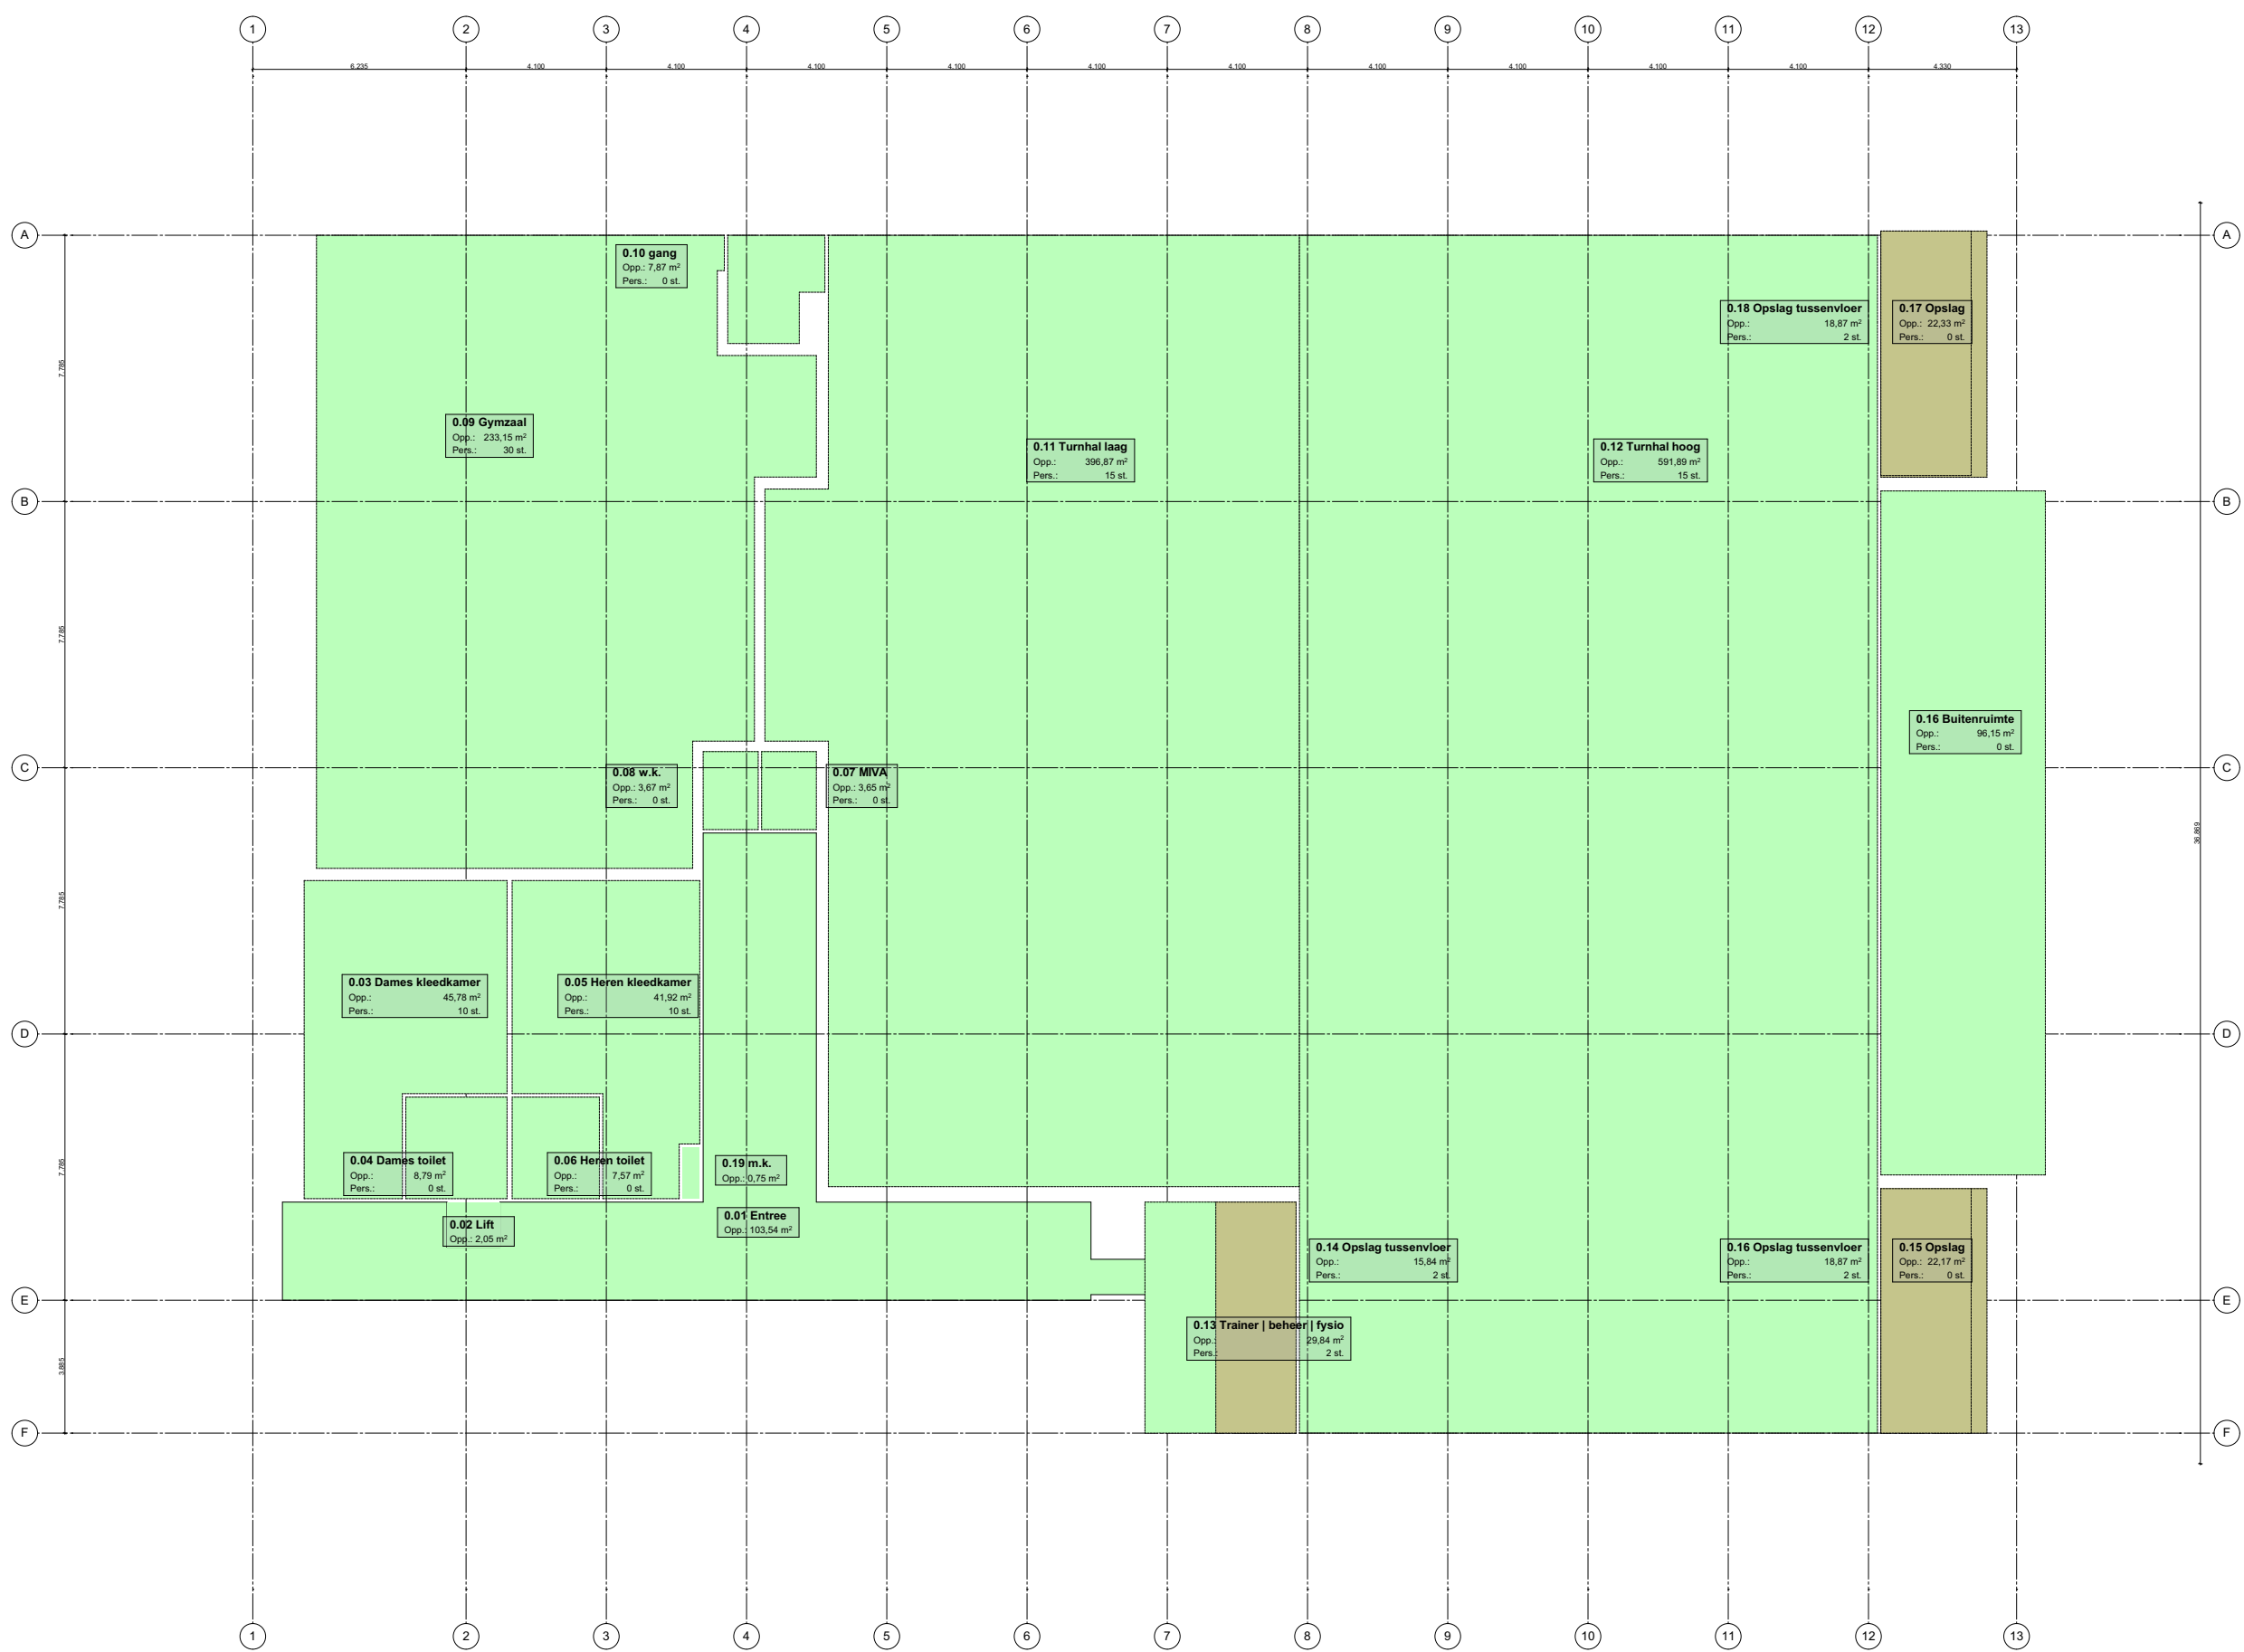

Gebruiksfunctie Begane grond

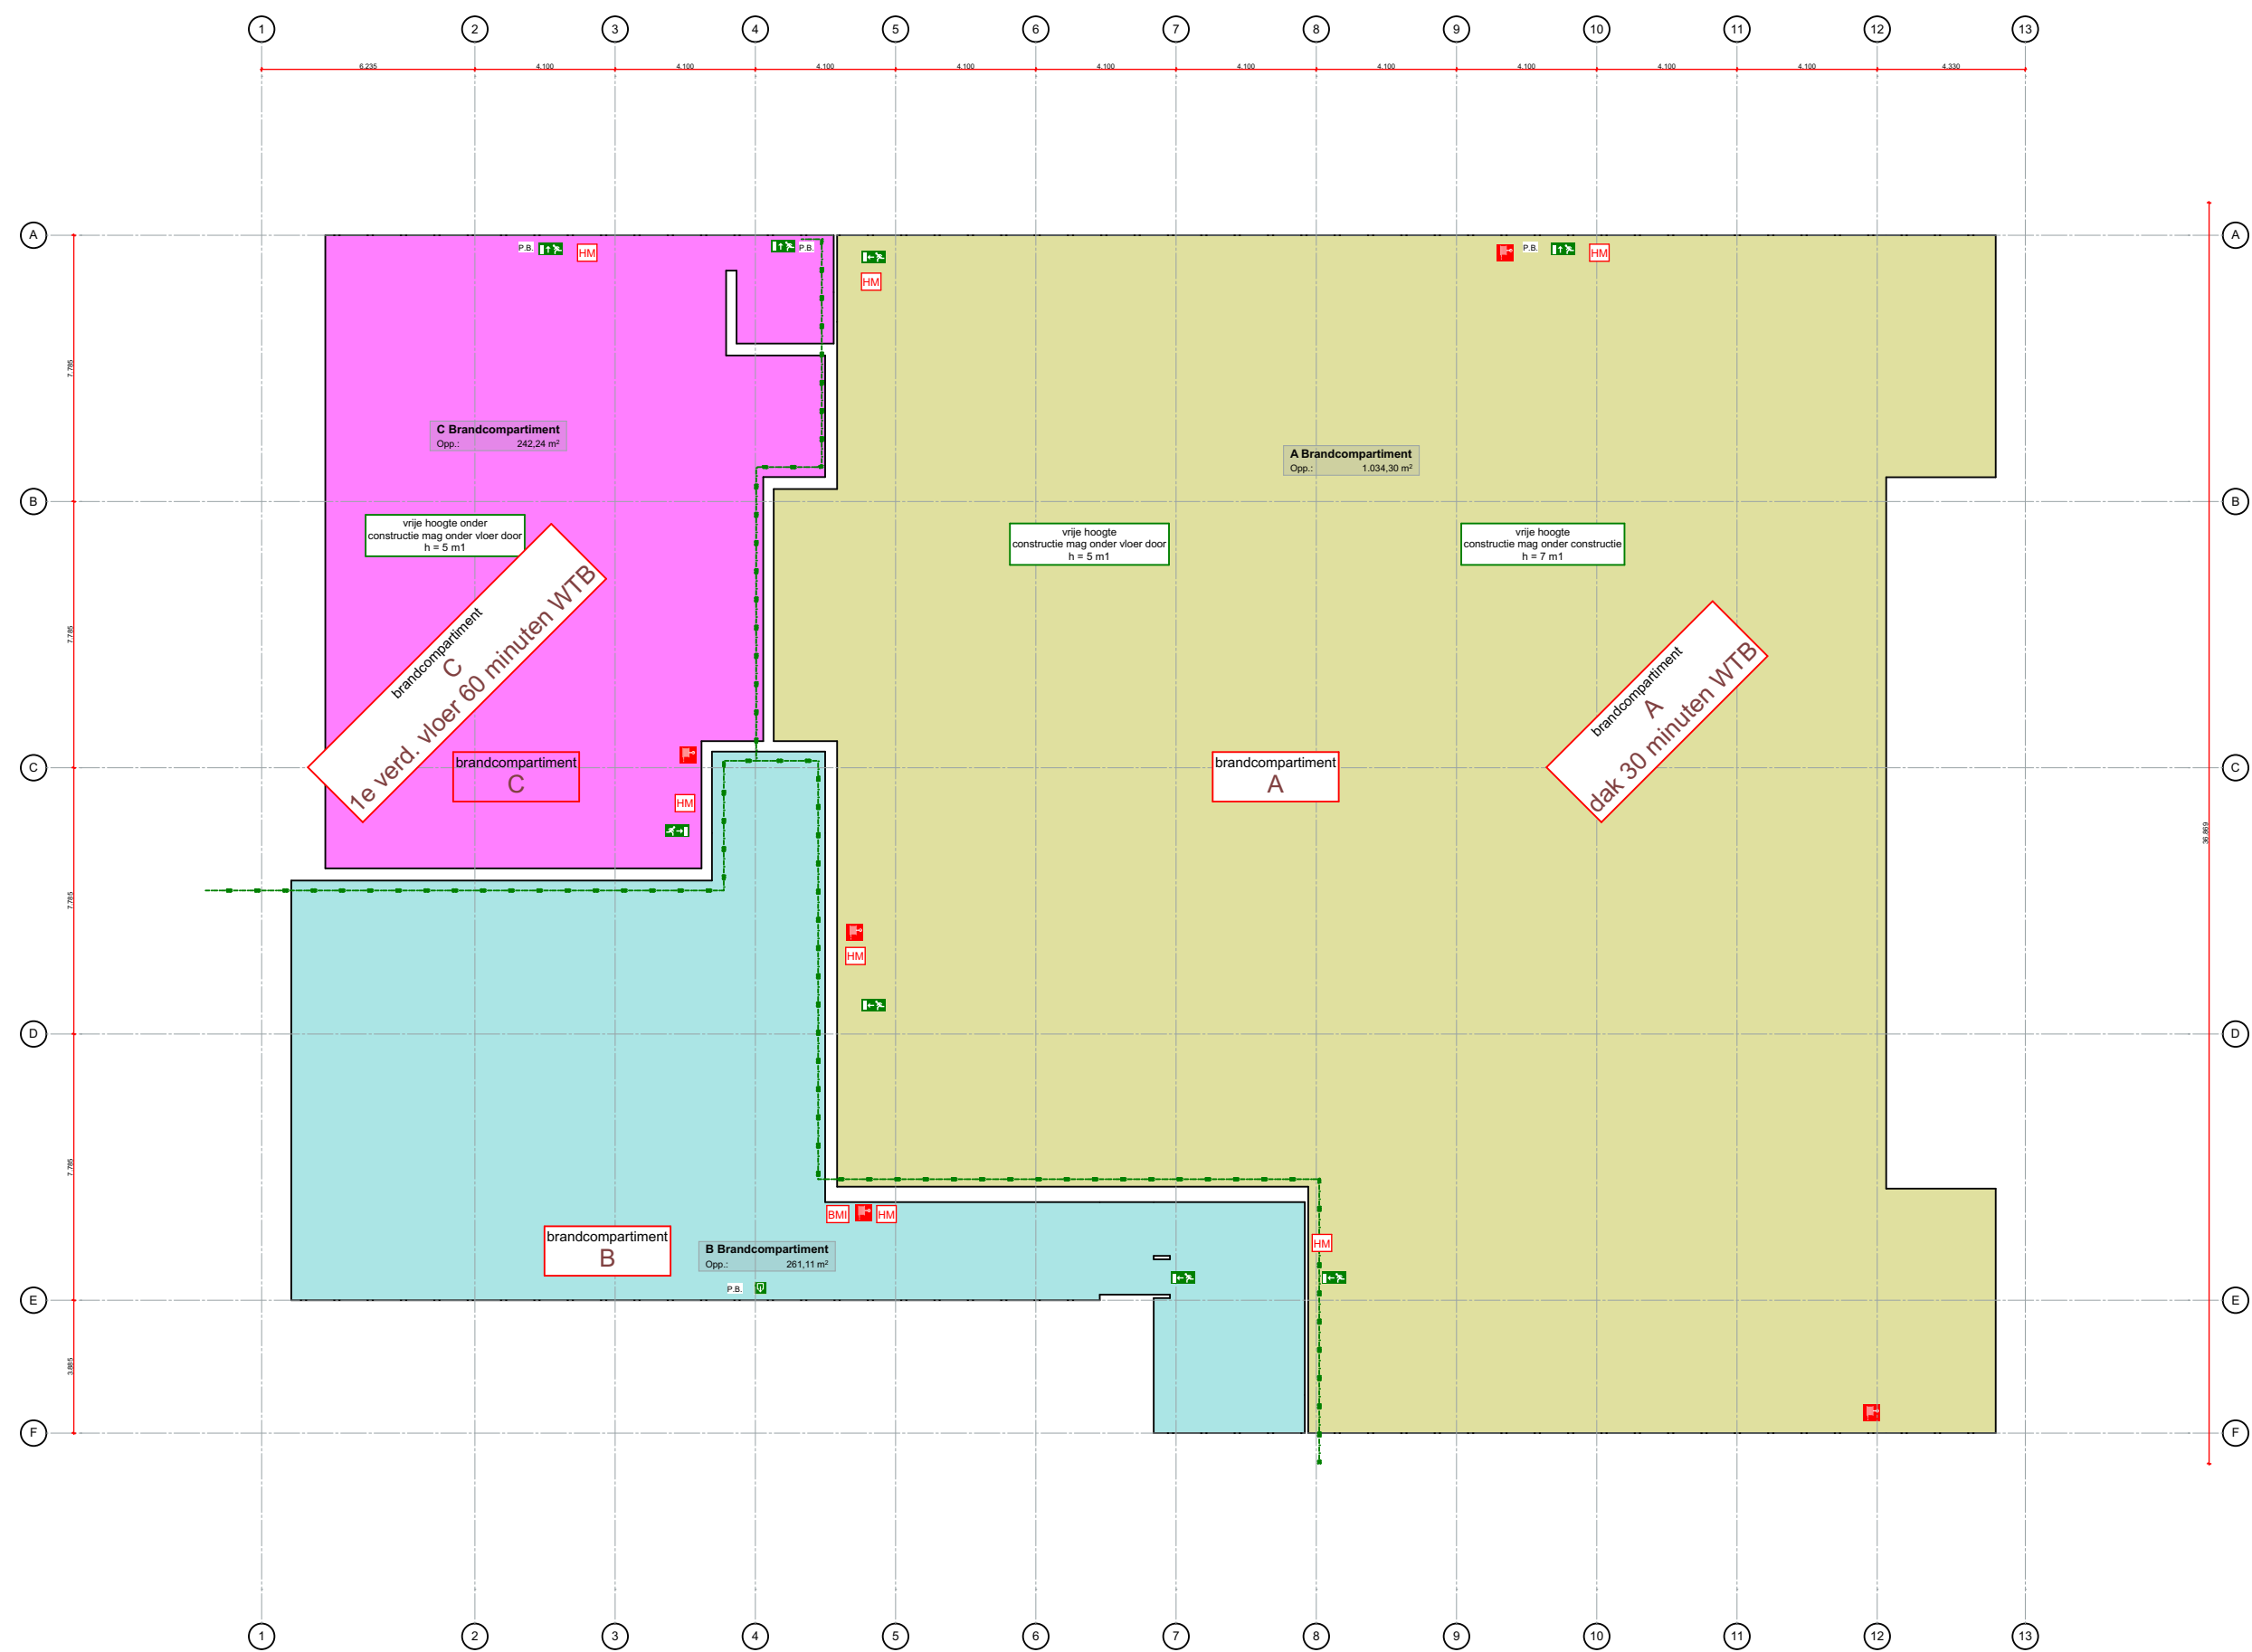

Brandcompartimentering Begane grond

| Zones m2 per categorie |  |  |  |
|------------------------|--|--|--|
|                        |  |  |  |

| Zones per categorie |     |                   |               |               |
|---------------------|-----|-------------------|---------------|---------------|
| Categorie           | Nr. | Naam              | Verdieping    | Getekend opp. |
| BC                  |     |                   |               |               |
|                     | A   | Brandcompartiment | Begane grond  | 1.034,30      |
|                     | B   | Brandcompartiment | Begane grond  | 261,11        |
|                     | B   | Brandcompartiment | 1e verdieping | 265,77        |
|                     | C   | Brandcompartiment | Begane grond  | 242,24        |
|                     | C   | Brandcompartiment | 1e verdieping | 539,70        |
|                     |     |                   |               | 2.343,12 m²   |

| Overige gebruiksfunctie |                    |               |                  |
|-------------------------|--------------------|---------------|------------------|
| 0.14                    | Opslag tussenvloer | Begane grond  | 15,84            |
| 0.15                    | Opslag             | Begane grond  | 22,17            |
| 0.16                    | Opslag tussenvloer | Begane grond  | 18,87            |
| 0.17                    | Opslag             | Begane grond  | 22,33            |
| 0.18                    | Opslag tussenvloer | Begane grond  | 18,87            |
| 1.15                    | Opslag tussenvoer. | 1e verdieping | 25,60            |
|                         |                    |               | <b>123,69 m²</b> |

| Sportfunctie |                          |               |        |
|--------------|--------------------------|---------------|--------|
| 0.01         | Entree                   | Begane grond  | 103.54 |
| 0.02         | Lift                     | Begane grond  | 2.05   |
| 0.03         | Dames kleedkamer         | Begane grond  | 45.78  |
| 0.04         | Dames toilet             | Begane grond  | 8.79   |
| 0.05         | Heren kleedkamer         | Begane grond  | 41.92  |
| 0.06         | Heren toilet             | Begane grond  | 7.57   |
| 0.07         | MIVA                     | Begane grond  | 3.65   |
| 0.08         | w.k.                     | Begane grond  | 3.67   |
| 0.09         | Gymzaal                  | Begane grond  | 233.15 |
| 0.10         | gang                     | Begane grond  | 7.87   |
| 0.11         | Turnhal laag             | Begane grond  | 396.87 |
| 0.12         | Turnhal hoog             | Begane grond  | 591.89 |
| 0.13         | Trainer   beheer   fysio | Begane grond  | 29.84  |
| 0.16         | Buizenruimte             | Begane grond  | 96.15  |
| 0.19         | m.k.                     | Begane grond  | 0.75   |
| 1.01         | Altrum                   | 1e verdieping | 14.65  |
| 1.02         | Lift                     | 1e verdieping | 2.05   |
| 1.03         | Kantine                  | 1e verdieping | 105.57 |
| 1.04         | Bestuurskamer            | 1e verdieping | 25.60  |
| 1.05         | Fysio                    | 1e verdieping | 15.32  |
| 1.06         | Gang                     | 1e verdieping | 8.98   |
| 1.07         | Dames toilet             | 1e verdieping | 8.66   |
| 1.08         | Heren toilet             | 1e verdieping | 6.77   |
| 1.09         | w.k.                     | 1e verdieping | 2.55   |
| 1.10         | Installatie              | 1e verdieping | 9.57   |
| 1.11         | Gang                     | 1e verdieping | 2.58   |
| 1.12         | Dansstudio               | 1e verdieping | 220.64 |
| 1.13         | DOJO                     | 1e verdieping | 284.48 |
| 1.14         | Vluchtgang               | 1e verdieping | 4.19   |
| 1.16         | Installatie tussenvoer.  | 1e verdieping | 14.34  |
| 2,299.44 m²  |                          |               |        |
| 4,766.24 m²  |                          |               |        |

KUIPER•STEUR  
architecten bna

project  
Gemeente Edam-Volendam  
W. van der Knoopdreef 1  
1132 KN Volendam

onderwerp  
Nieuwbouw gym sportcentrum STEV  
Gebruiksfunctie en brandcompartimentering

betreft  
Nieuwe toestand  
Voorlopig Ontwerp

Dorpsstraat 829  
1566 EH Assendelft  
+31(0)646 201 307  
info@kuipersteur.nl  
www.kuipersteur.nl

projectnr.  
**P17098**  
datum  
22-03-2018  
gewijzigd  
03-05-2018g  
schaal  
1:200  
formaat  
A1  
getekend  
GK+JS  
blad  
**VO.11**