


Doorsnede A-A

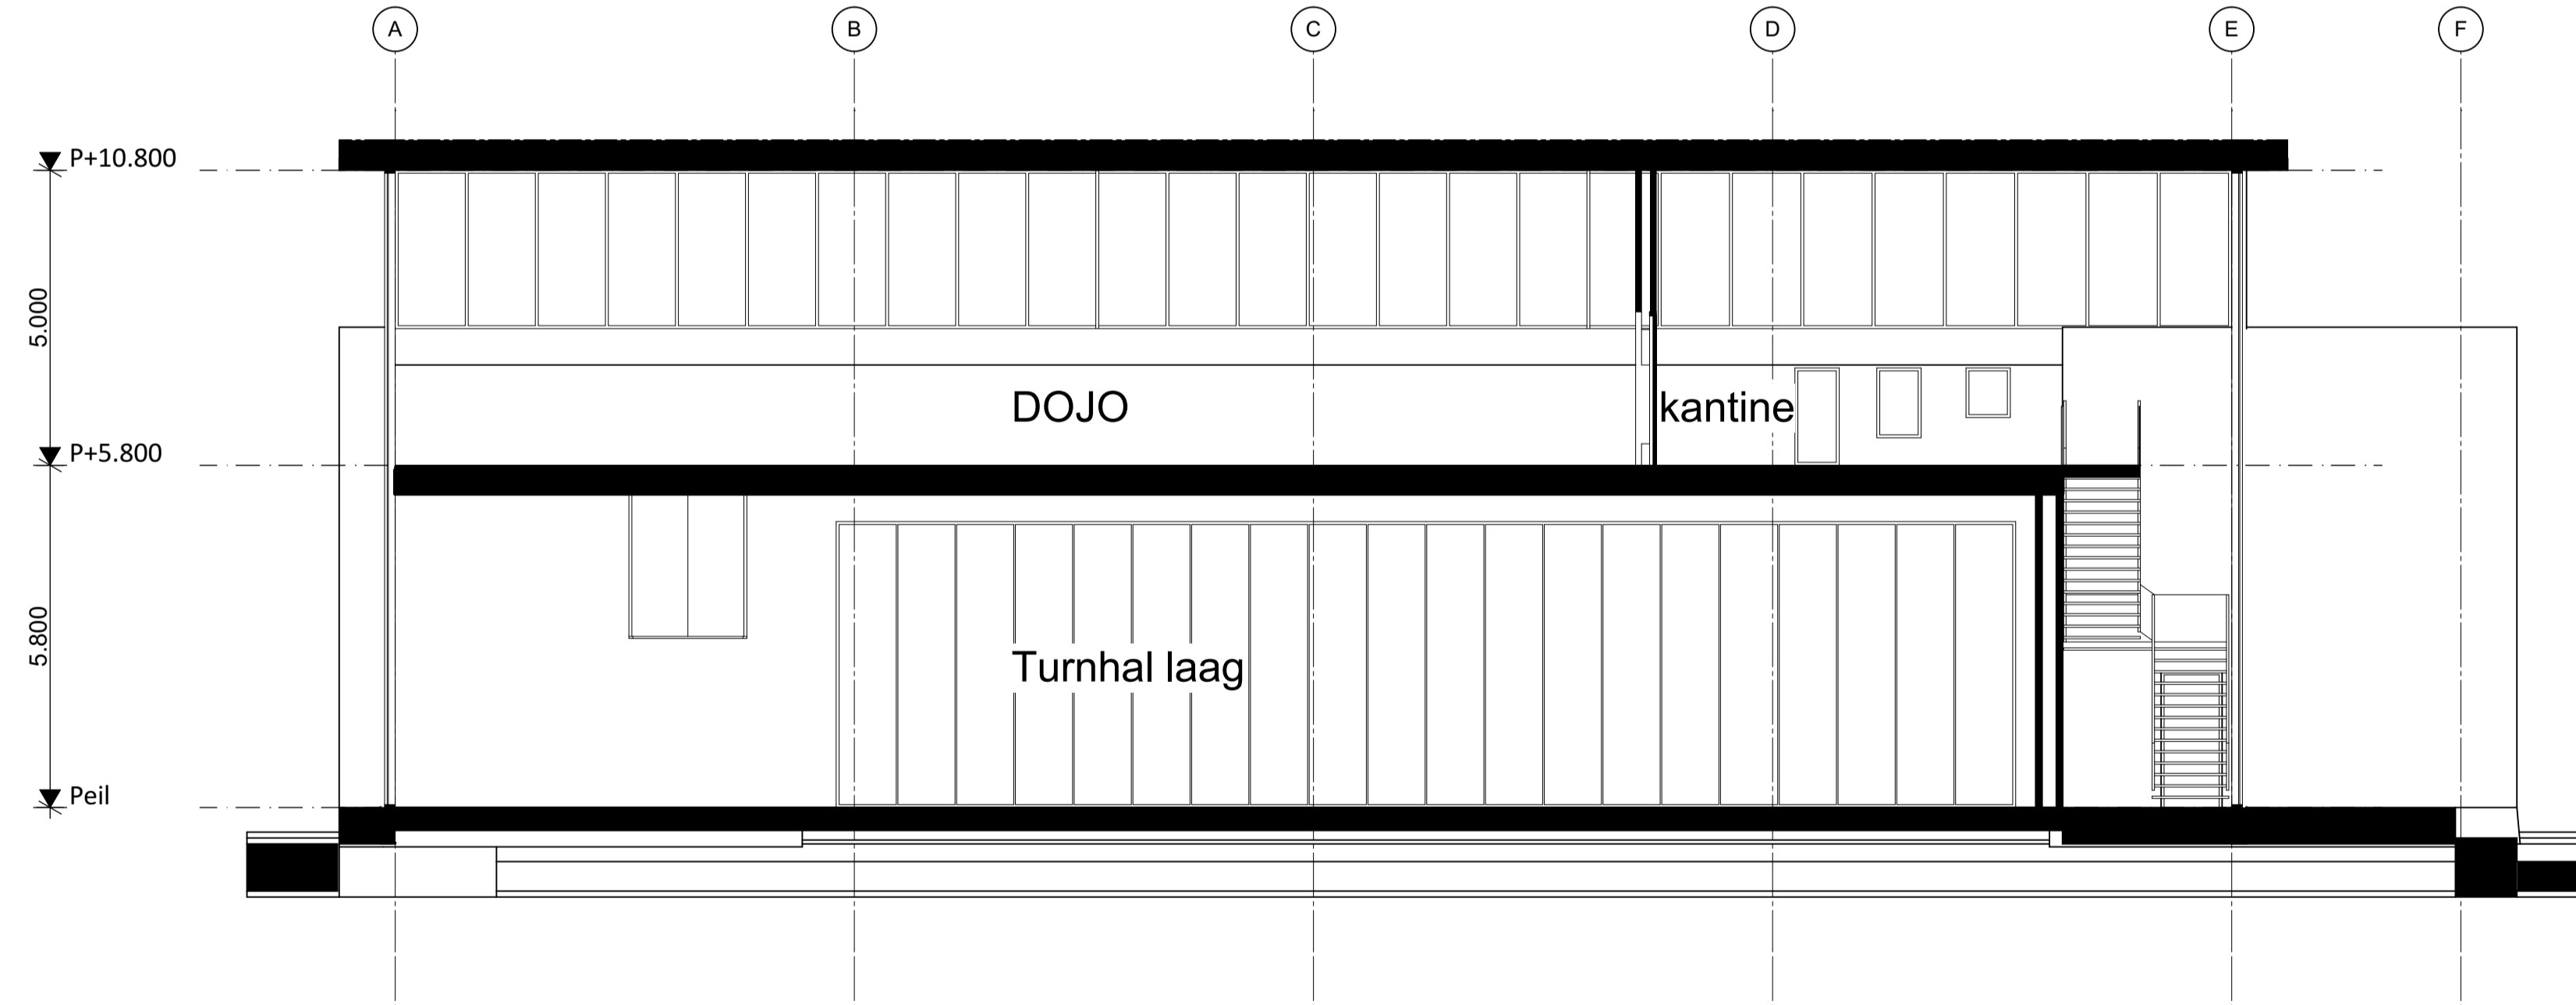

Doorsnede B-B

Aandachtspunt:
Eventuele zwevende dekvloeren
verdiepingsvloer word a.s.p. verstrekt
door akoestisch adviseur alsmede
kabelgoten i.v.m. vrije hoogte t.b.v. gebruiker
en **niveau verdiepingvloer**

KUIPER • STEUR
architecten bna

Dorpsstraat 829
1566 EH Assendelft
+31(0)646 201 307
info@kuipersteur.nl
www.kuipersteur.nl

project
Gemeente Edam-Volendam
W. van der Knoopdreef 1
1132 KN Volendam

projectnr.
P17098
datum
22-03-2018

onderwerp
Nieuwbouw gymsportcentrum STEV

gewijzigd
03-05-2018g
schaal
1:100

betreft
Nieuwe toestand
Voorlopig Ontwerp

formaat
A1
getekend
GK+JS
blad
VO-06