
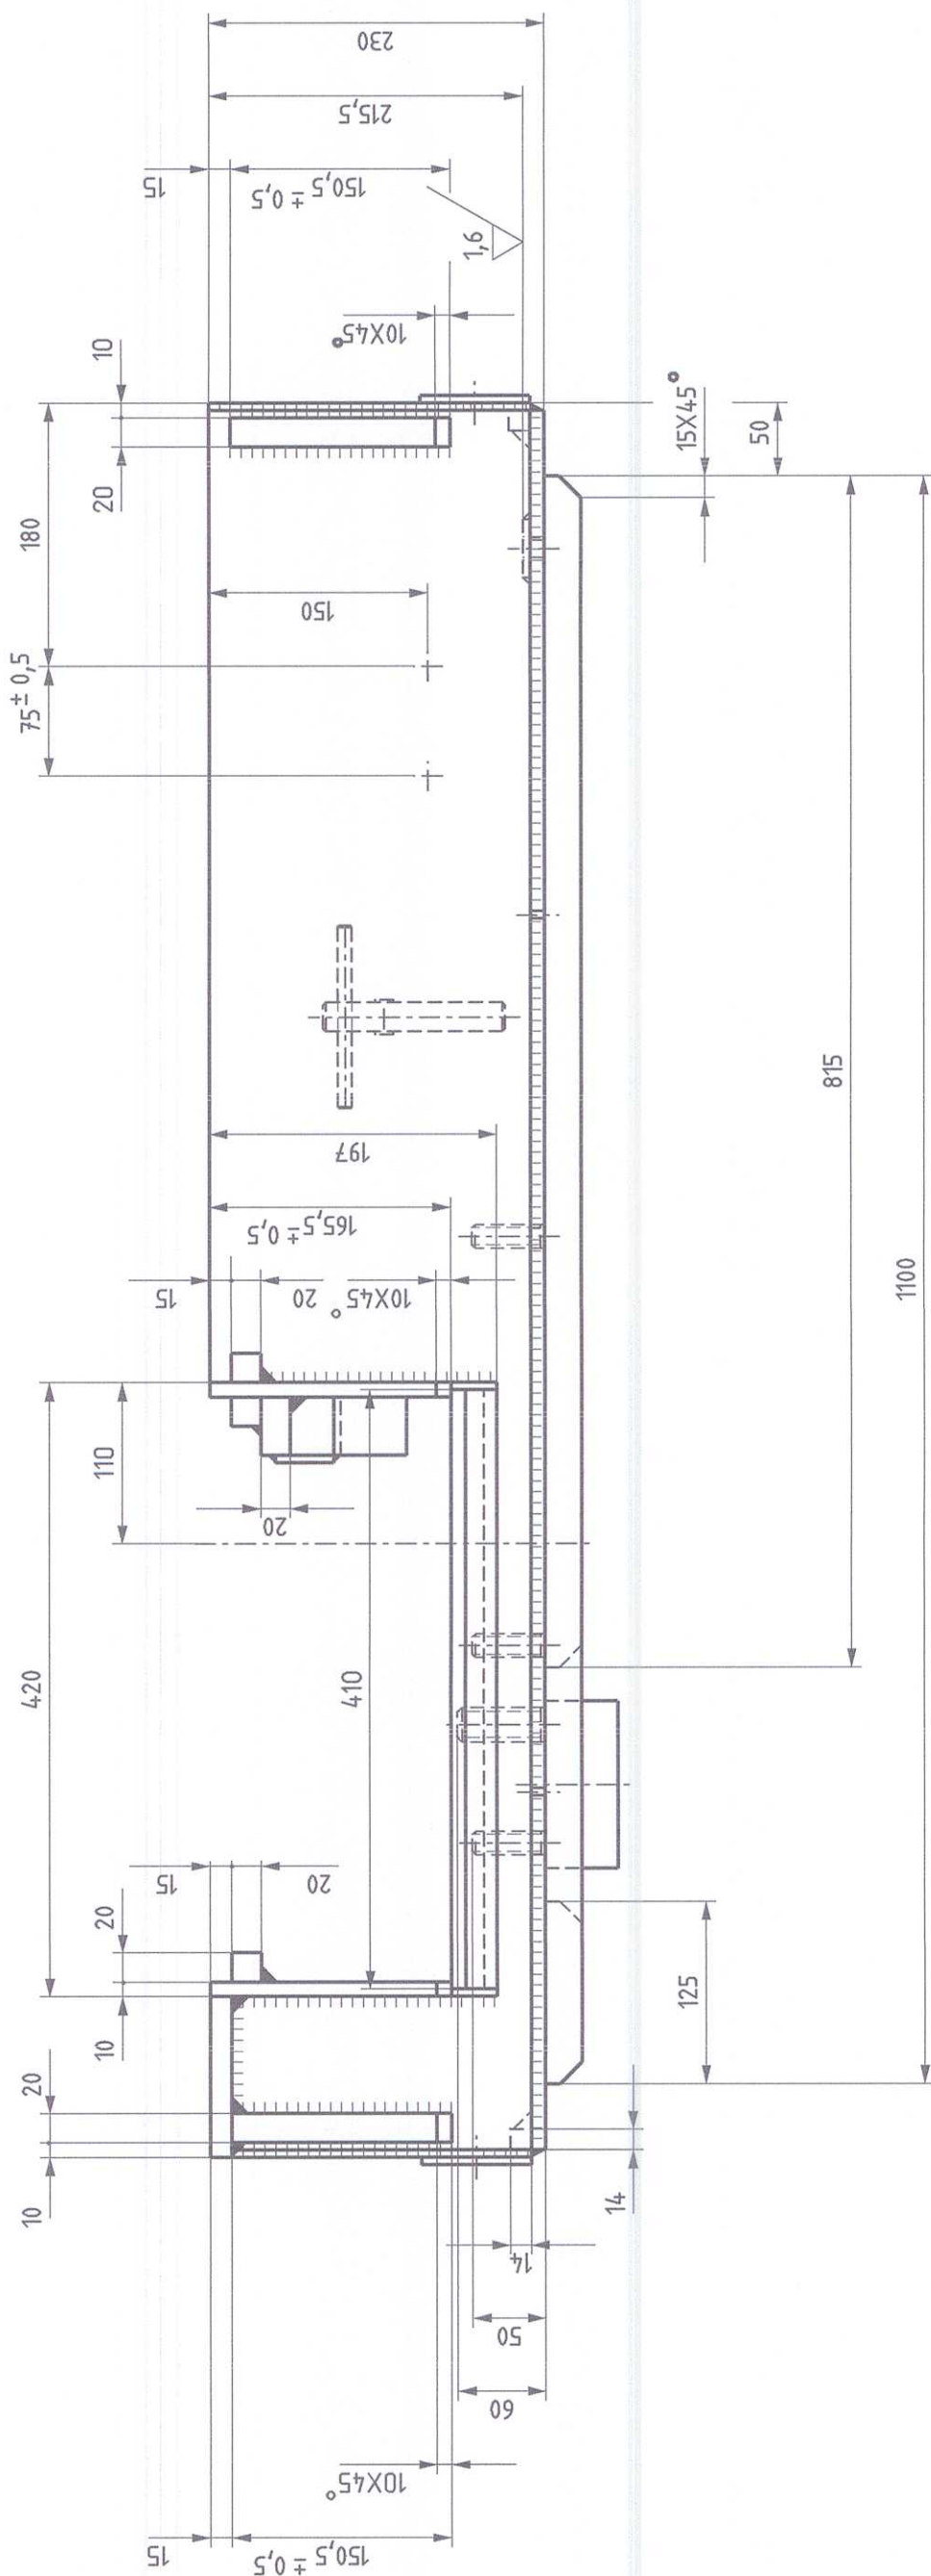


Zie voor constructie van
uifneembare blokjes tek WTB10193

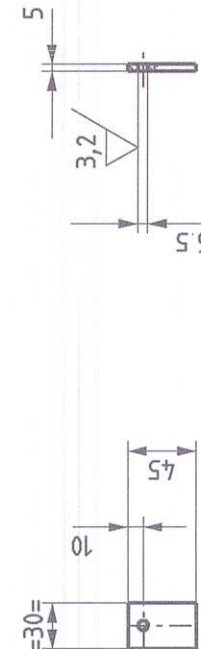

Doof 2 - Schuif in een straat van 63000 aangegeven