ZIJ AANZICHT

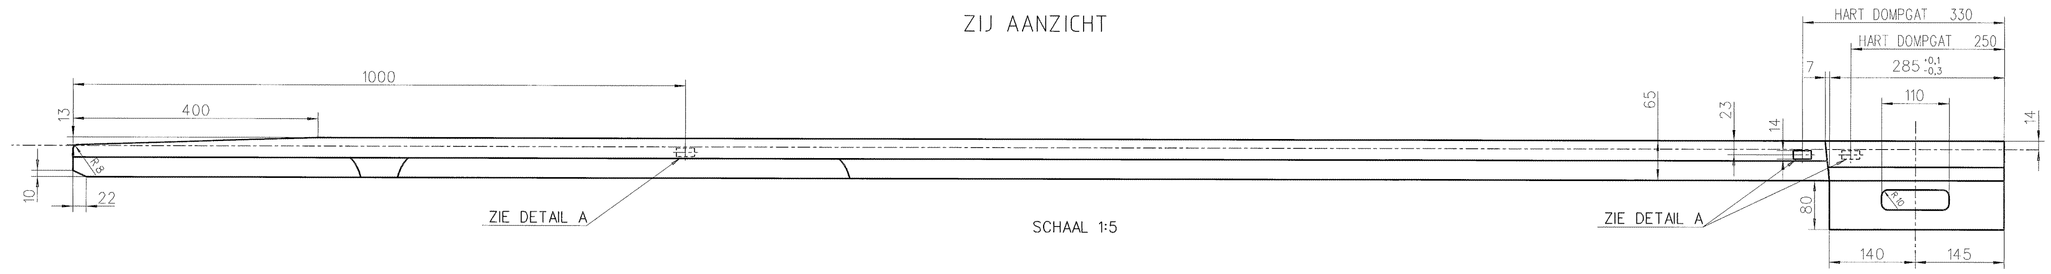

SCHAAL 1:5

ALLE AFRONDINGEN ZEER GLAD BEWERKEN

RECHTE TONG R-R

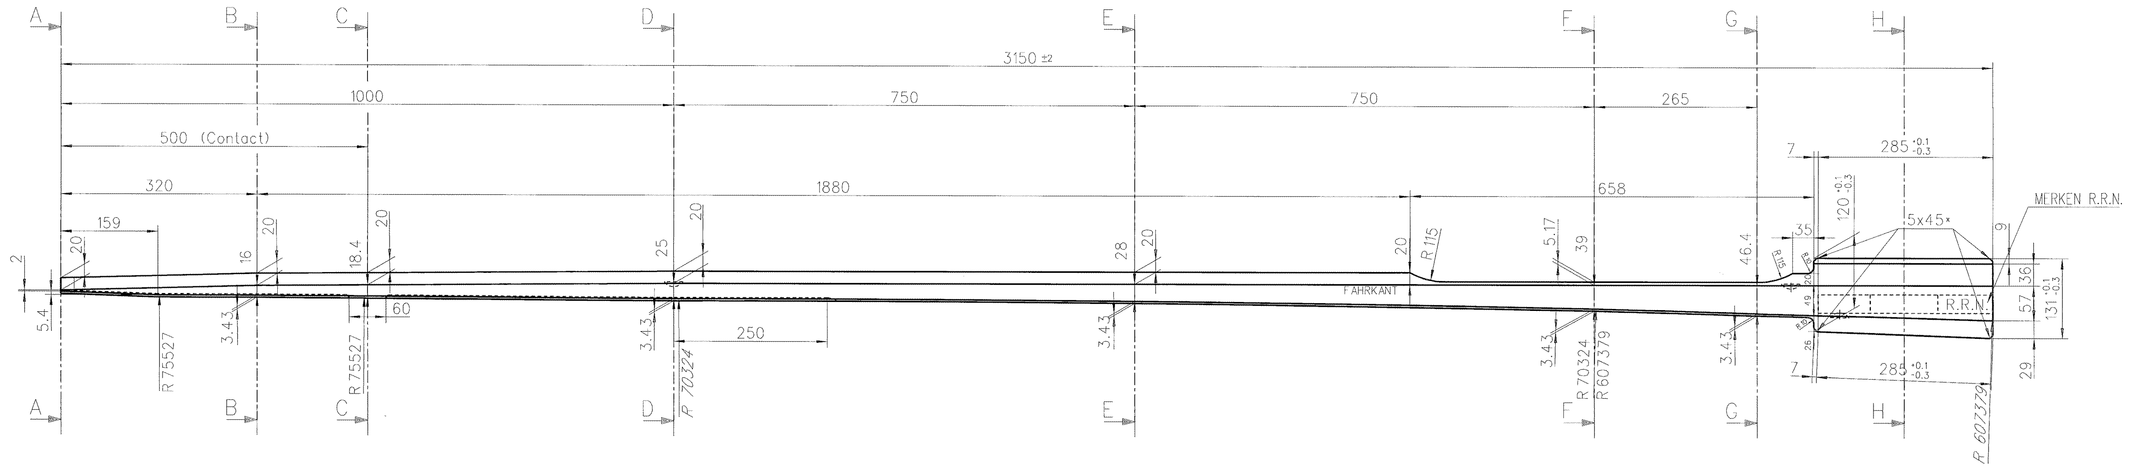

SCHEMA LIJNEN VOOR GEBOGEN RAILTONG
GEMETEN OVER DE FAHRKANT (RAILTONG OPENING 20 MM)

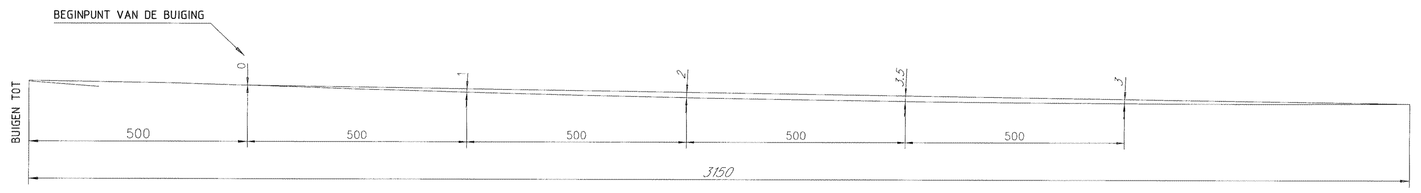

DETAIL A

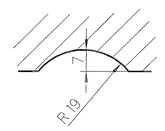

INFREZEN DOMPGATEN
SCHAAL 1:1

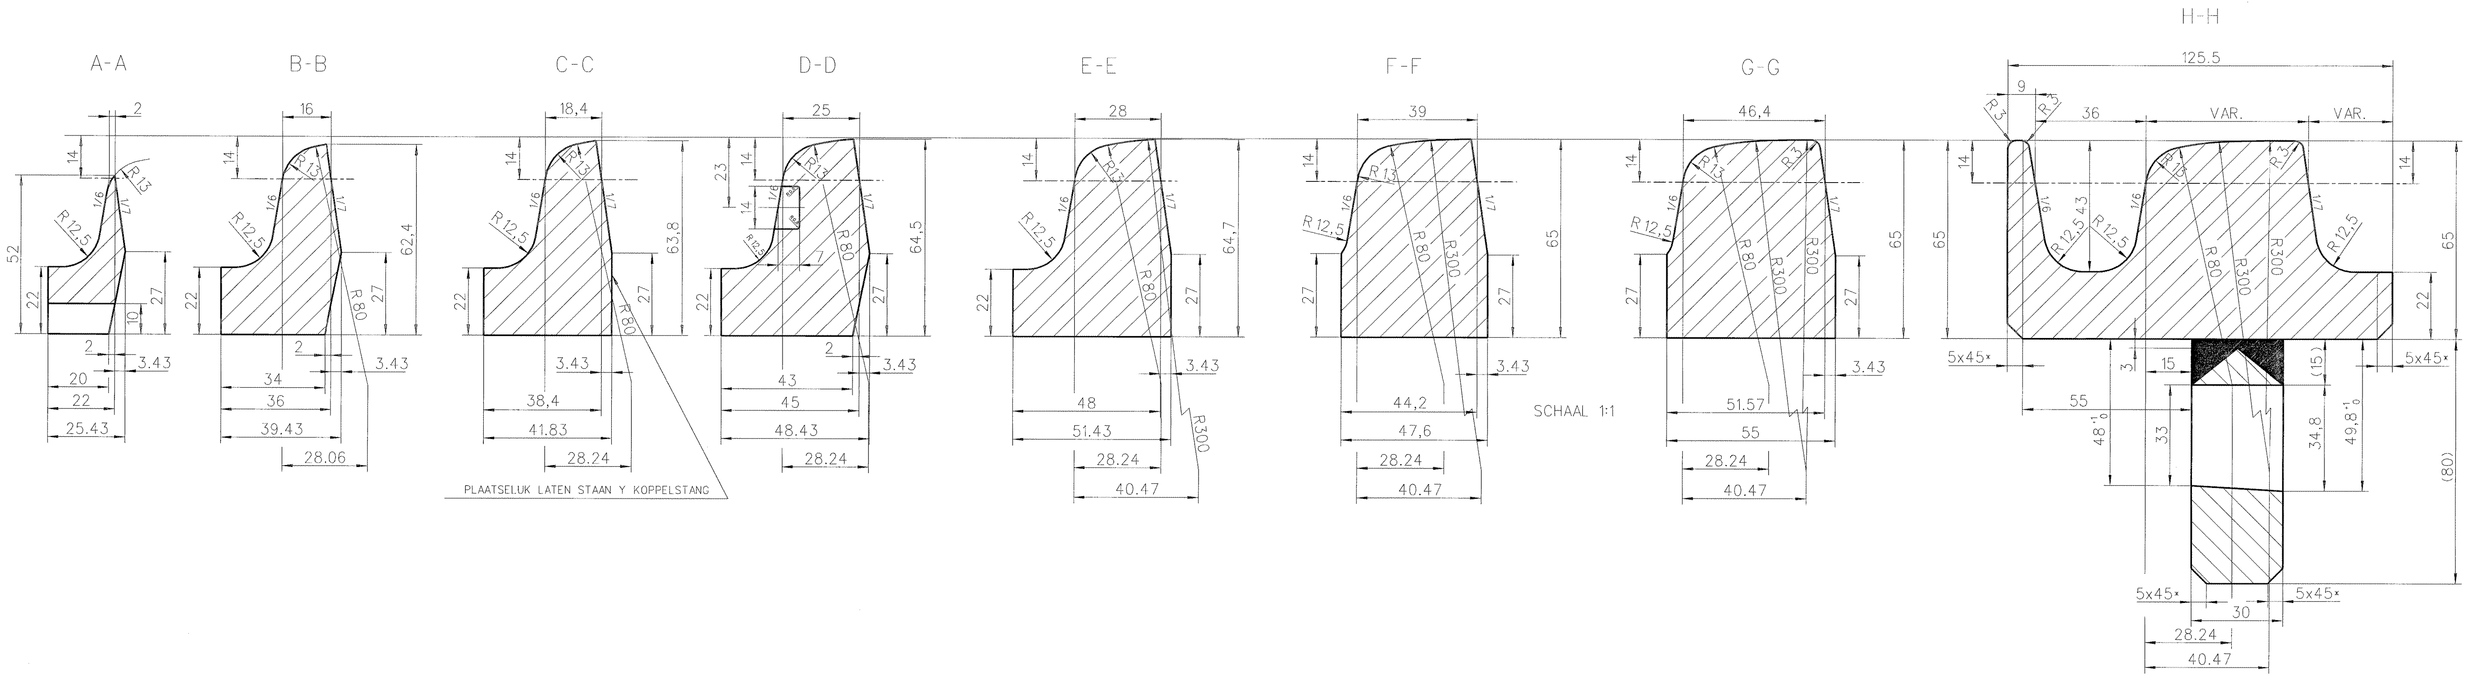

TONG 60R2 R.R.N ART NR 3.72110
TONG 60R2 R.L.N ART NR 3.72111
TONG 60R2 L.L.N ART NR 3.72112
TONG 60R2 L.R.N ART NR 3.72113

GETEKEND VOOR EEN RECHTS WISSEL
VOOR EEN LINKS WISSEL IN SPIEGELBEELD

MATERIAAL : GELEGEERD STAAL MIN TREK 950-1000 N/mm2
TEVENS MOET HET MATERIAAL GOED OPLASBAAR ZIJN
FABRIEKSAANDUIDING : FORA 400BC

TOL INDIEN NIET AANGEGEVEN ± 0.3 mm EN HOEKEN ± 10'

stuk nr	aantal	Benaming	Materiaal	Afmeting	Opmerking
1	1	TONG R.R.N	-		FABRICAGE COGIFER
		Ruwheid in µm (NEN 3634)			

F		- -				
E		- -				
D		- -				
C		- -				
B	A.M	22-09-10	wisselaftakking internationaal aangegeven			
A	A.M	24-04-02	nieuwe buiging toegepast			
wijz.	get.	datum	omschrijving	tek.	Const.	Kwalit.

GVB Sector Techniek afd Railinfrastructuur
Provincialeweg 4
1112 XT Diemen
Tel: 020-4606858
Fax: 020-4606959

Project :

Onderdeel: KONSTRUKTIE BASISWERK

60R2 TONG TYPE RRN VOOR RECHTS 60R2 WISSEL

Project nummer:	Functie	Naam	Paraaf	Datum
	Junior Ontwerper	A.Meurs		05-01-2001
Tekeningnummer: 10-A0-253/2	Projectleider			
	Senior ontwerper	J.v.Straten		
Schaal: 1:1 1:5	Chef voorbereiding	H.Beune		
Formaat : A0				

INFRA

CAD DESIGN WTB10253-2