

- Voor algemeen renvooi zie tekening b-02

concept 02-11-12

g
f
e
d
c
b
a

wijziging	gew.	omschrijving	gec.	gez.
-----------	------	--------------	------	------

project : MFSA Motorstraatgebied te Rotterdam

opdracht : Stadsontwikkeling Rotterdam te ROTTERDAM

architect : Geurst & Schulze Architecten b.v. te DEN HAAG

onderdeel : Details verdiepingen en dak

getek. : JeH

gec. : MSp

gez. : JBr

zonneveld ingenieurs®

Zonneveld ingenieurs b.v.

Postbus 4398

3006 AJ Rotterdam

Tel +31 (0)10 452 88 88

Delftseplein 27

3013 AA Rotterdam

Fax +31 (0)10 452 95 50

Directie:

ir. F.H. van der Linde

ing. J.P. van der Windt

info@zonneveld.com

www.zonneveld.com

schaal : 1:20

werk nr. : 2011-145

tekening : b-99

□ =toegevoegd ○ =gewijzigd

detail nr.	controle datum	definitief datum	wijziging: datum	
A	02-11-12			
01	02-11-12			
02	02-11-12			
03	02-11-12			
04	02-11-12			
05	02-11-12			
06	02-11-12			
07	02-11-12			
08	02-11-12			
09	02-11-12			
10	02-11-12			
11	02-11-12			
12	02-11-12			
13				
14				
15				
16				
17				
18				
19				
20				

onderdeel : Statusblad


zonneveld ingenieurs®

Zonneveld ingenieurs b.v. Postbus 4398 3006 AJ Rotterdam Tel +31(0)10 452 88 88 www.zonneveld.com

schaal : 1:20

werk nr. : 2011-145

blad nr. : b-99/A

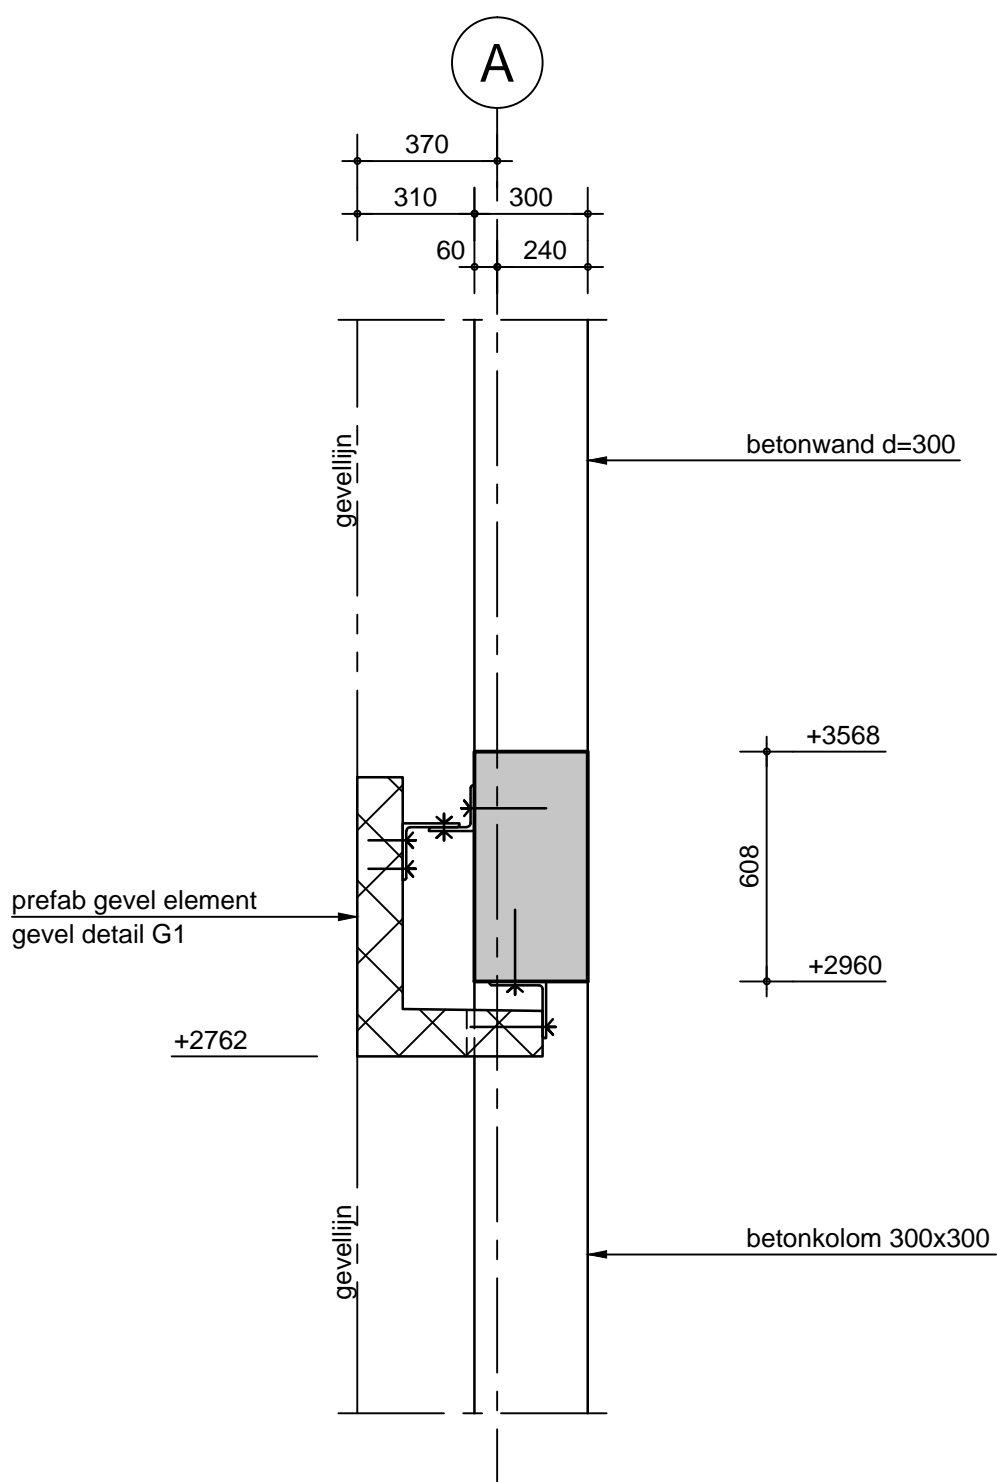

onderdeel : detail 01


zonneveld ingenieurs®

Zonneveld ingenieurs b.v. Postbus 4398 3006 AJ Rotterdam Tel +31(0)10 452 88 88 www.zonneveld.com

schaal : 1:20

werk nr. : 2011-145

blad nr. : b-99/01

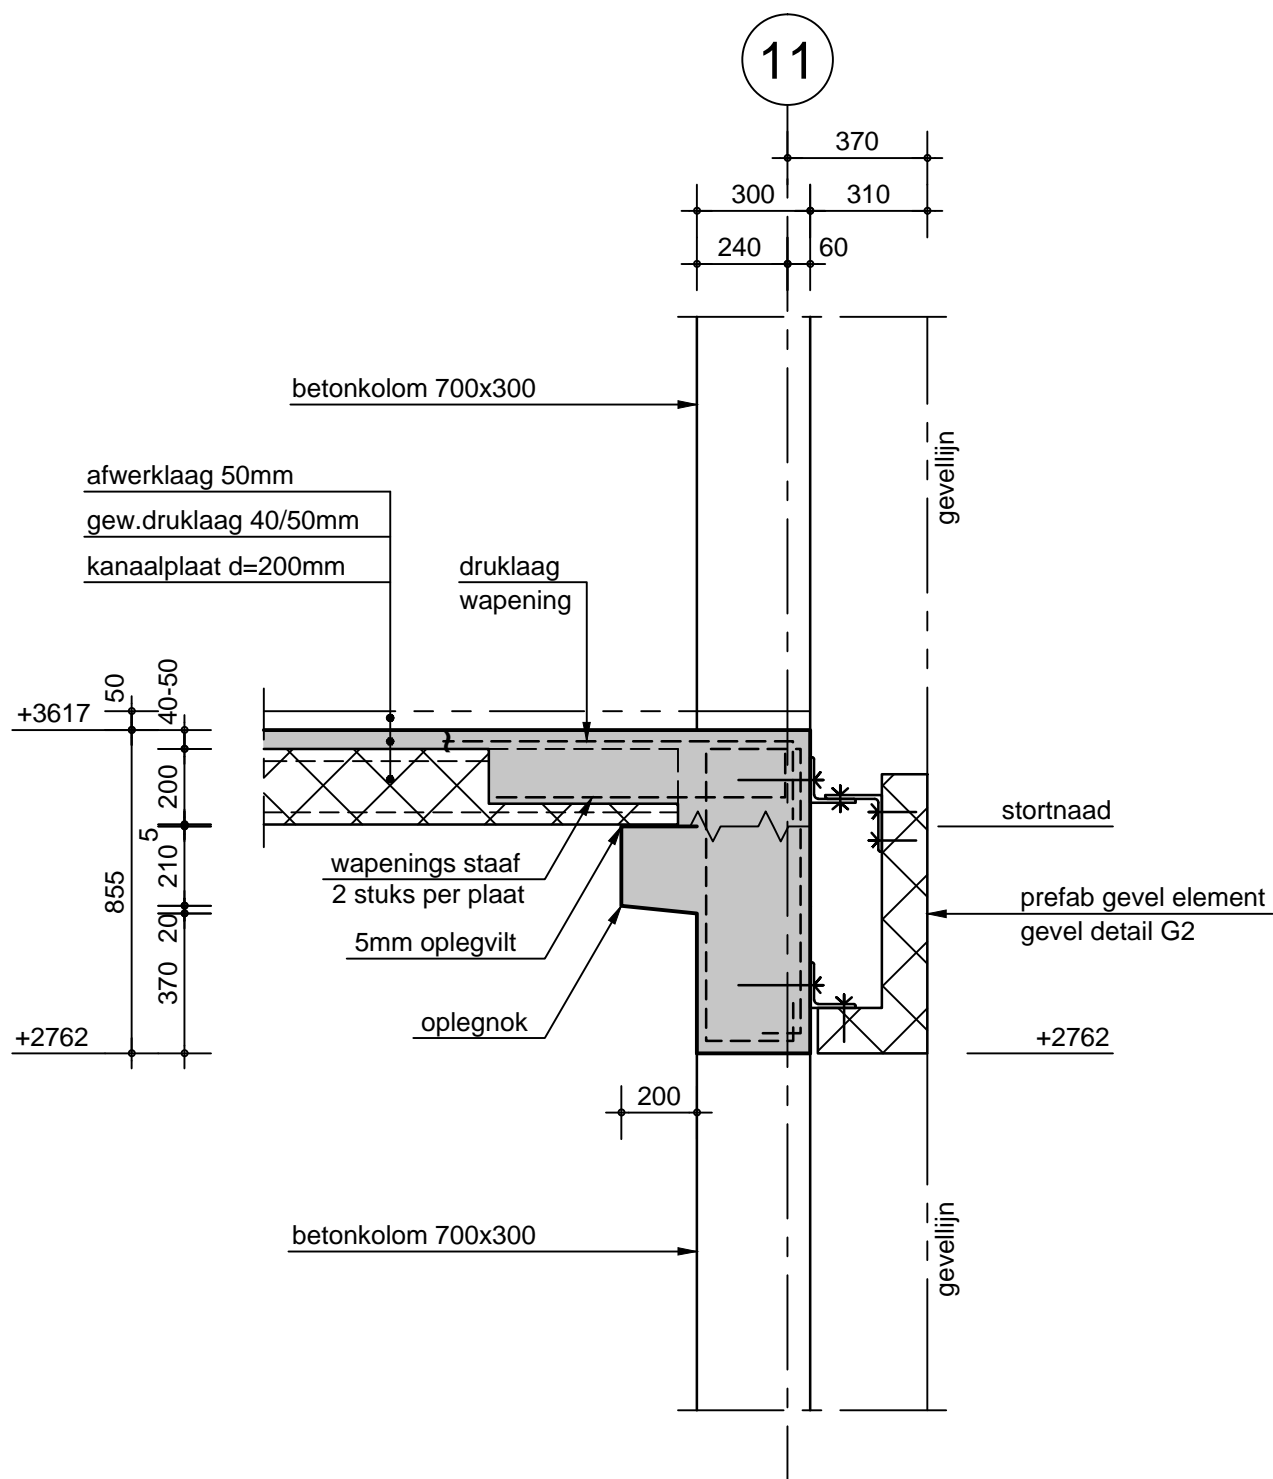

onderdeel : detail 02


zonneveld ingenieurs®


Zonneveld ingenieurs b.v. Postbus 4398 3006 AJ Rotterdam Tel +31(0)10 452 88 88 www.zonneveld.com

schaal : 1:20

werk nr. : 2011-145

blad nr. : b-99/02

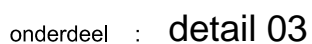

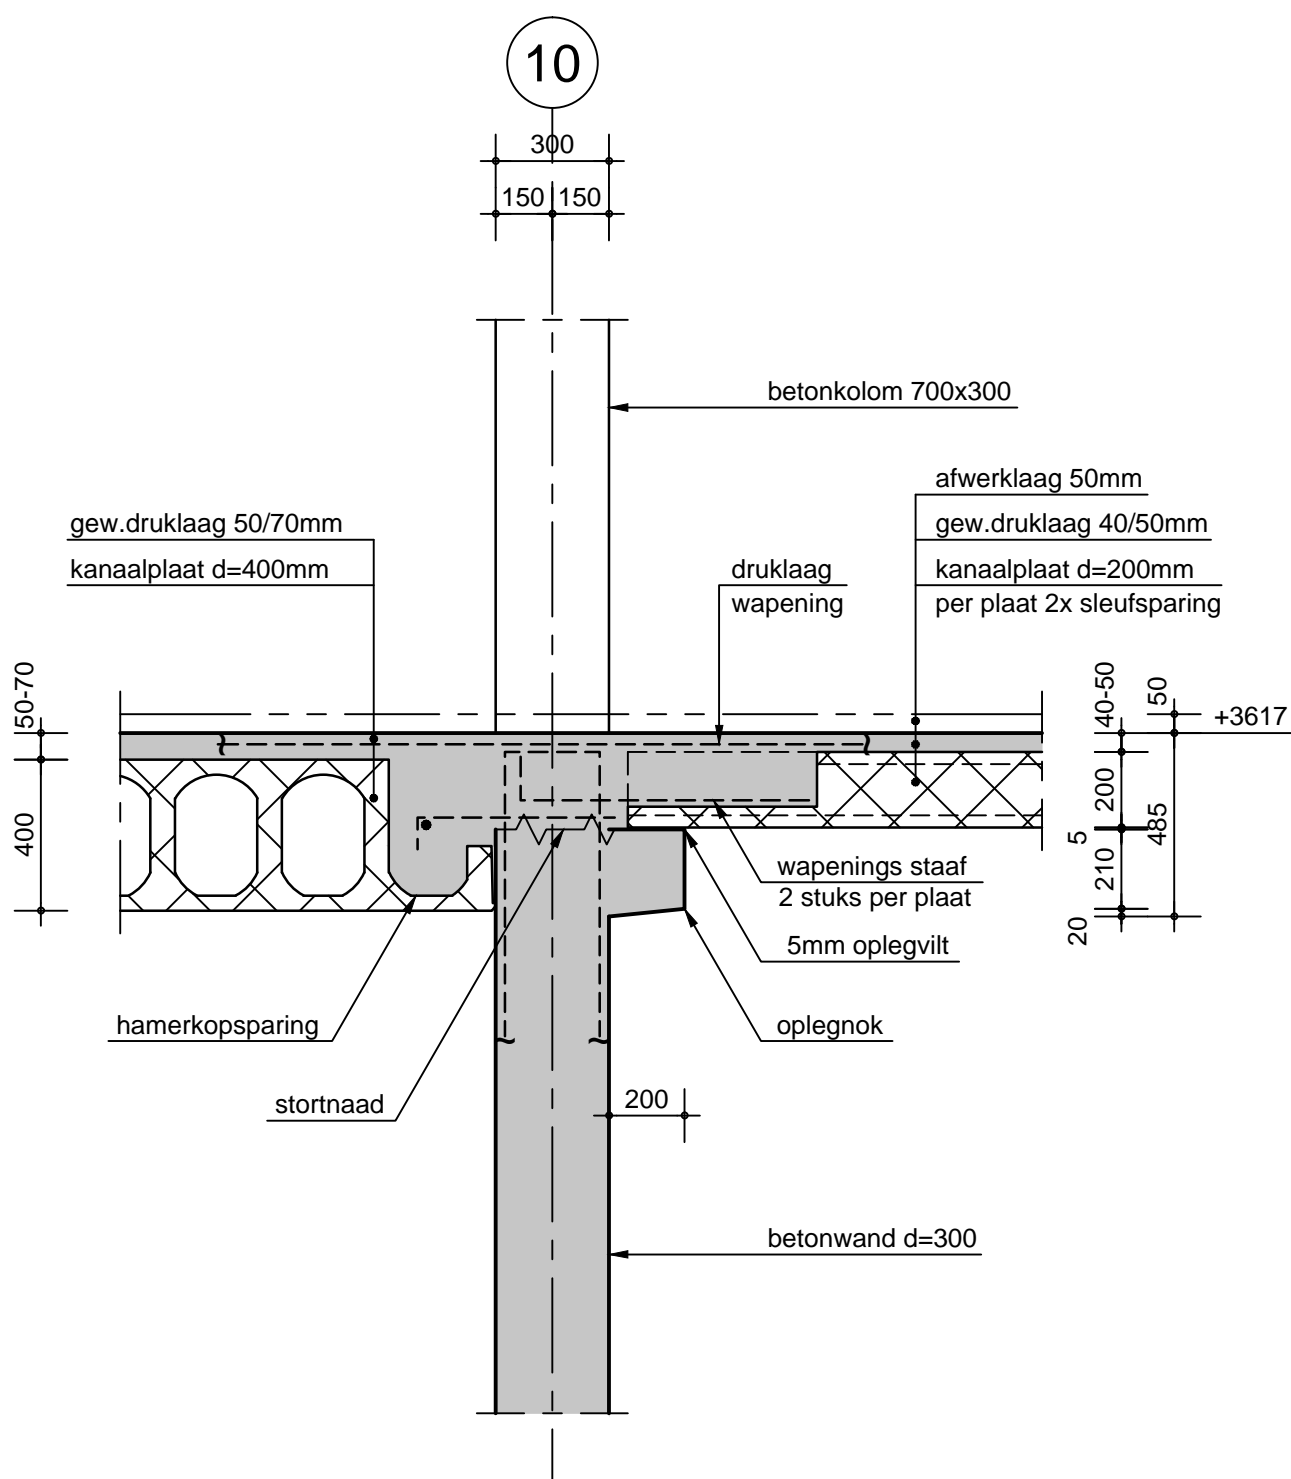

onderdeel : detail 04


zonneveld ingenieurs®

Zonneveld ingenieurs b.v. Postbus 4398 3006 AJ Rotterdam Tel +31(0)10 452 88 88 www.zonneveld.com

schaal : 1:20

werk nr. : 2011-145

blad nr. : b-99/04

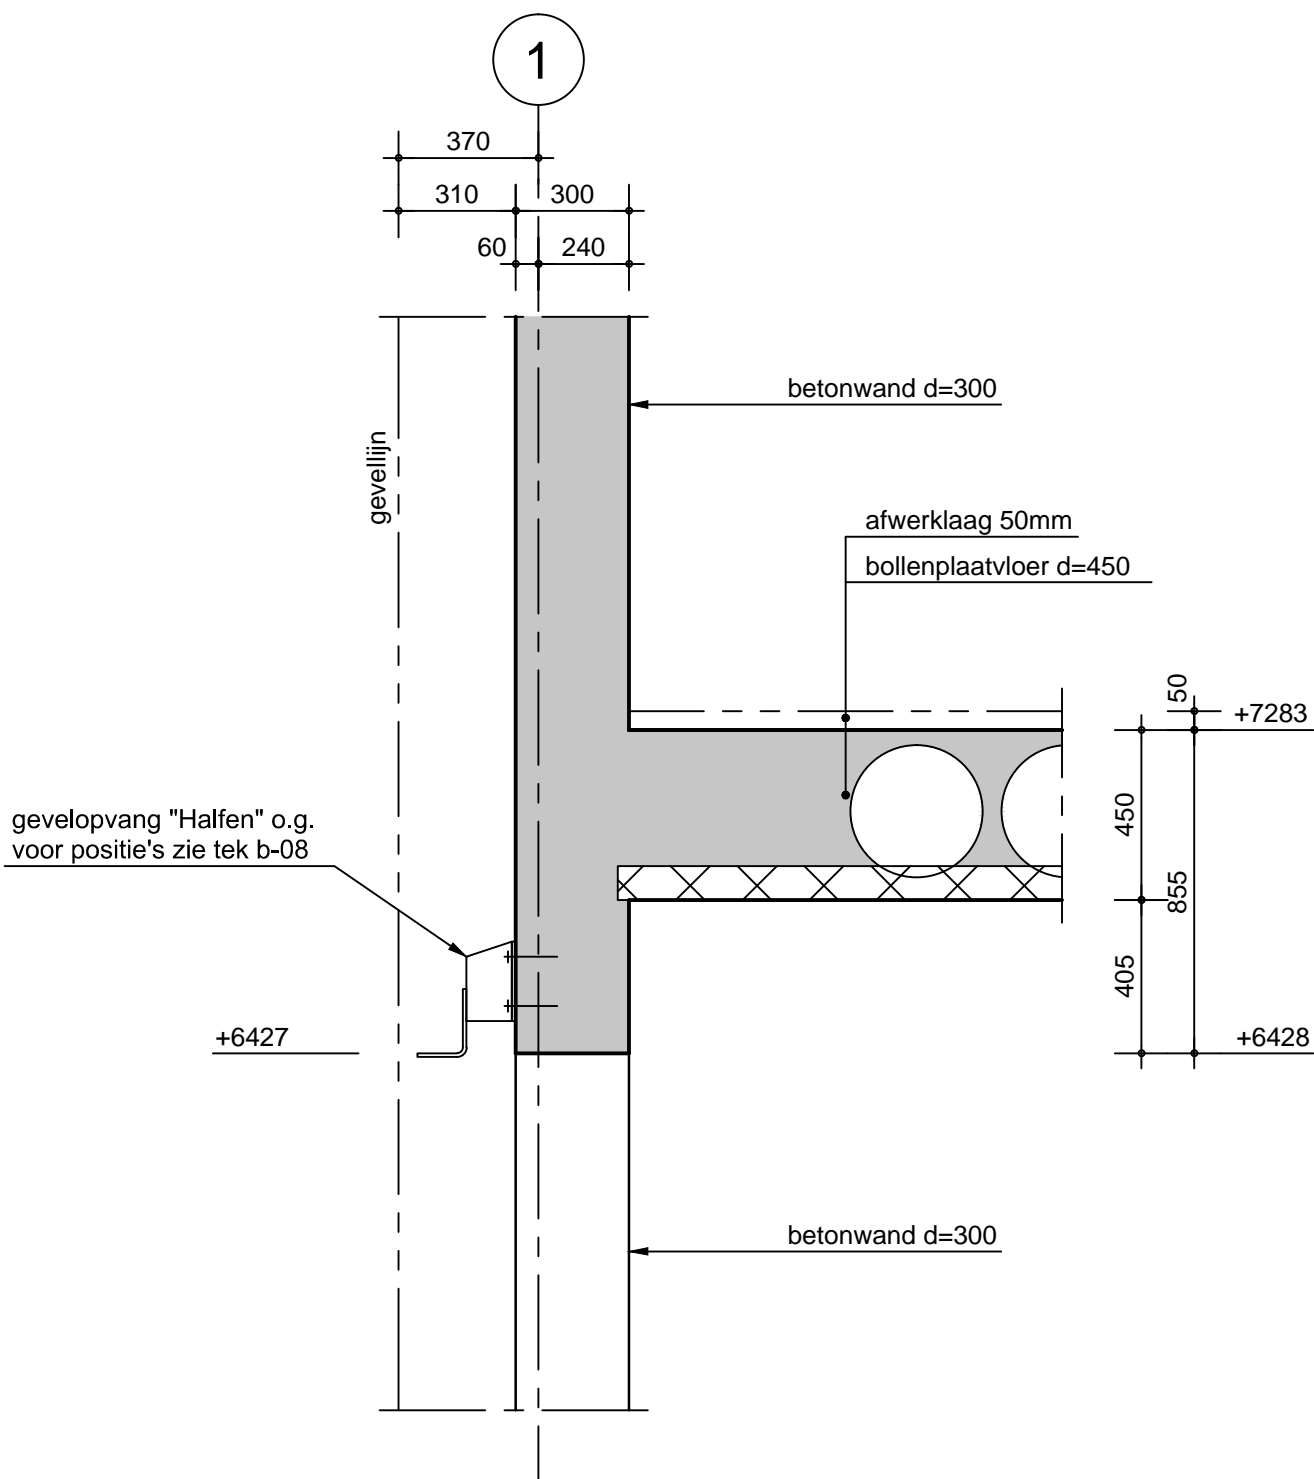

onderdeel : detail 05


zonneveld ingenieurs®

Zonneveld ingenieurs b.v. Postbus 4398 3006 AJ Rotterdam Tel +31(0)10 452 88 88 www.zonneveld.com

schaal : 1:20

werk nr. : 2011-145

blad nr. : b-99/05

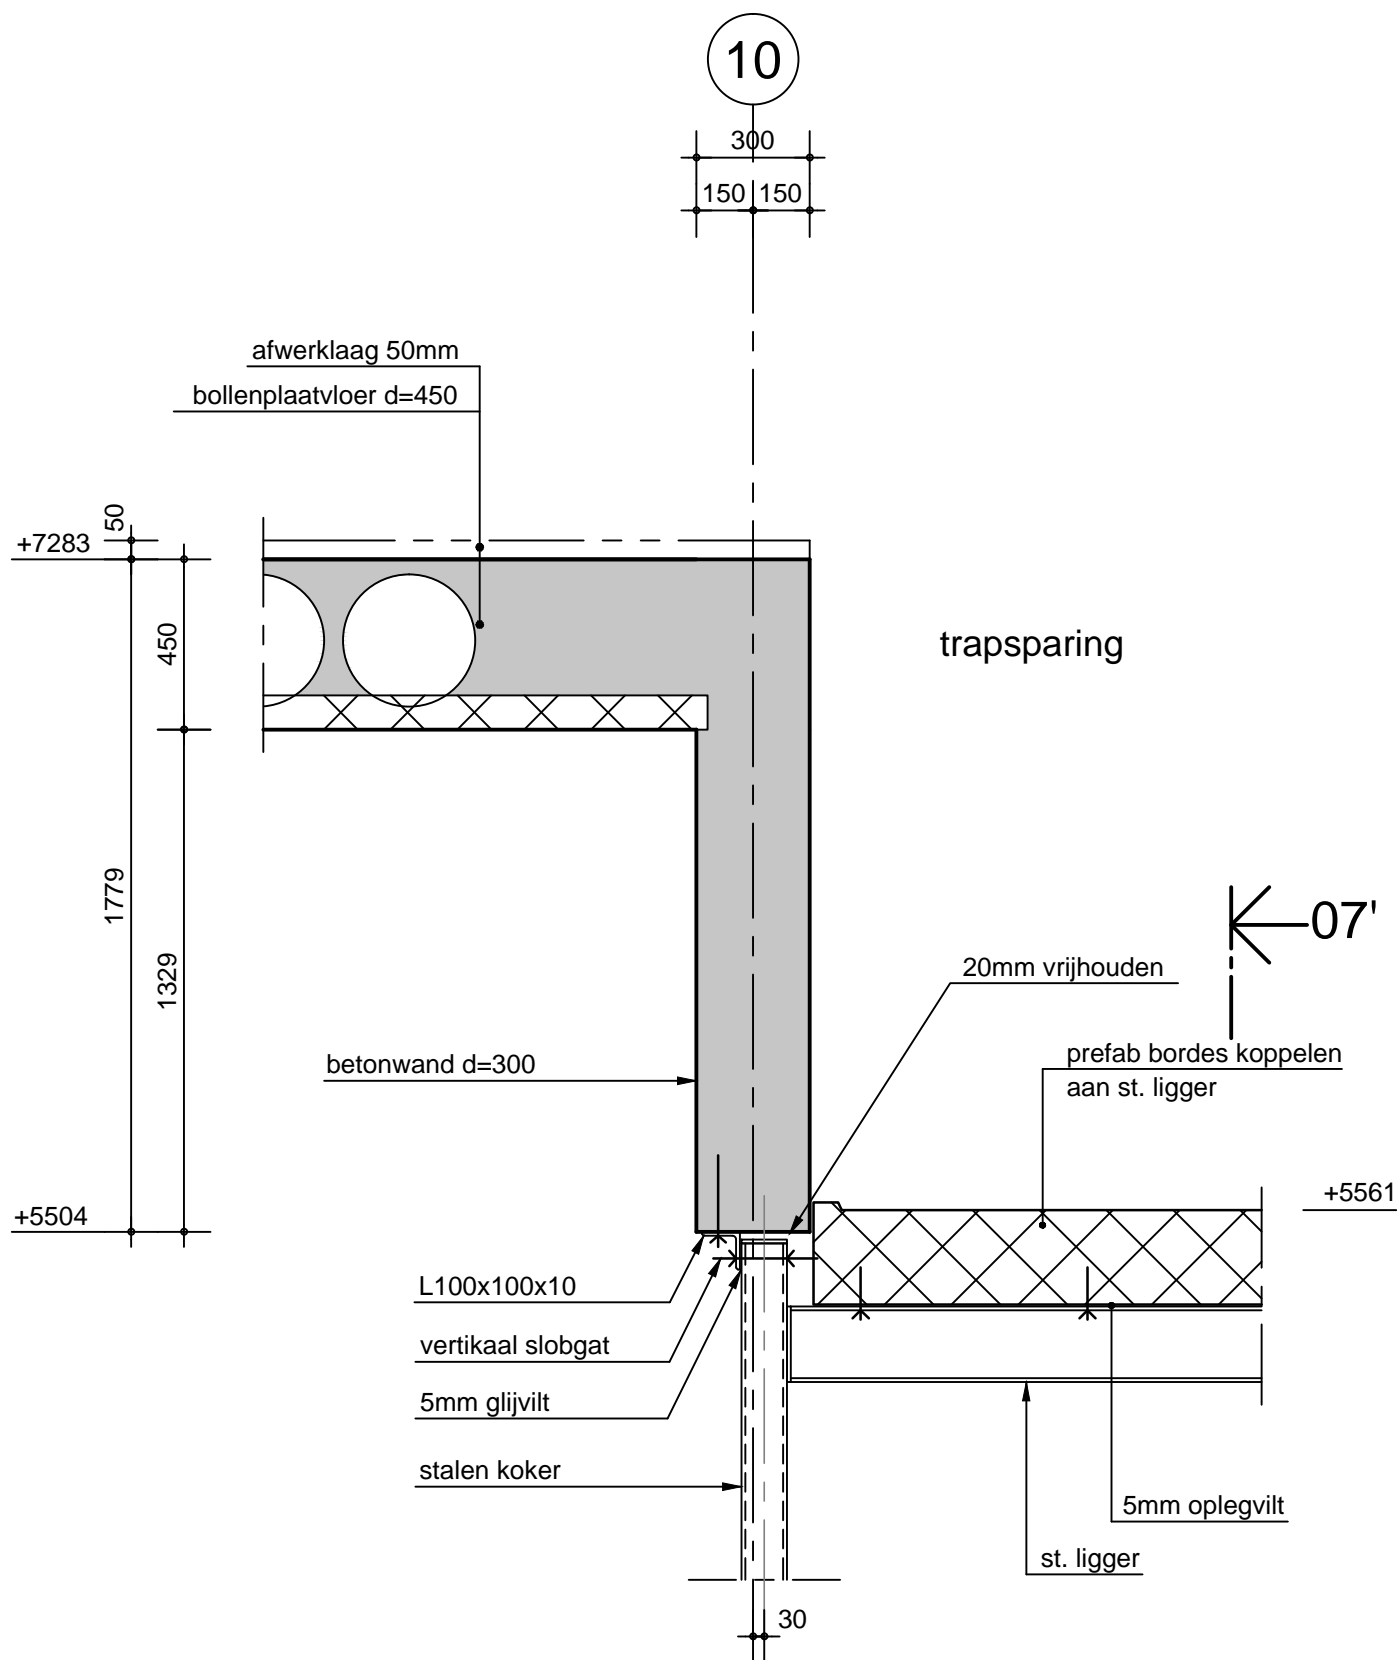

onderdeel : detail 06


zonneveld ingenieurs®

Zonneveld ingenieurs b.v. Postbus 4398 3006 AJ Rotterdam Tel +31(0)10 452 88 88 www.zonneveld.com


schaal : 1:20

werk nr. : 2011-145

blad nr. : b-99/06

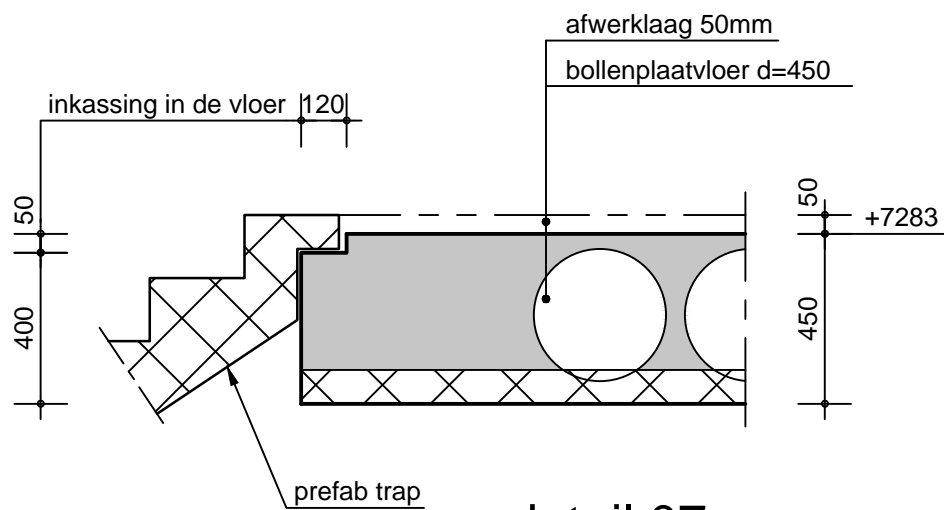

detail 07

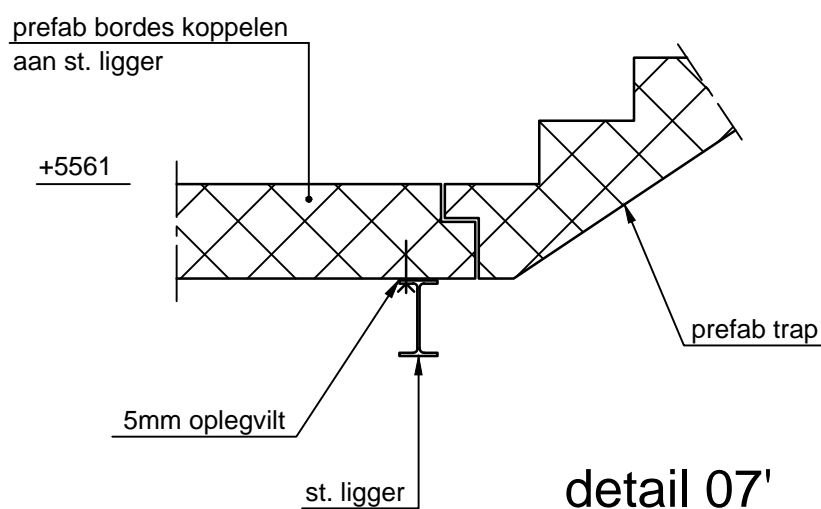

detail 07'

onderdeel : detail 07

zonneveld ingenieurs®


Zonneveld ingenieurs b.v. Postbus 4398 3006 AJ Rotterdam Tel +31(0)10 452 88 88 www.zonneveld.com

schaal : 1:20

werk nr. : 2011-145

blad nr. : b-99/07

11

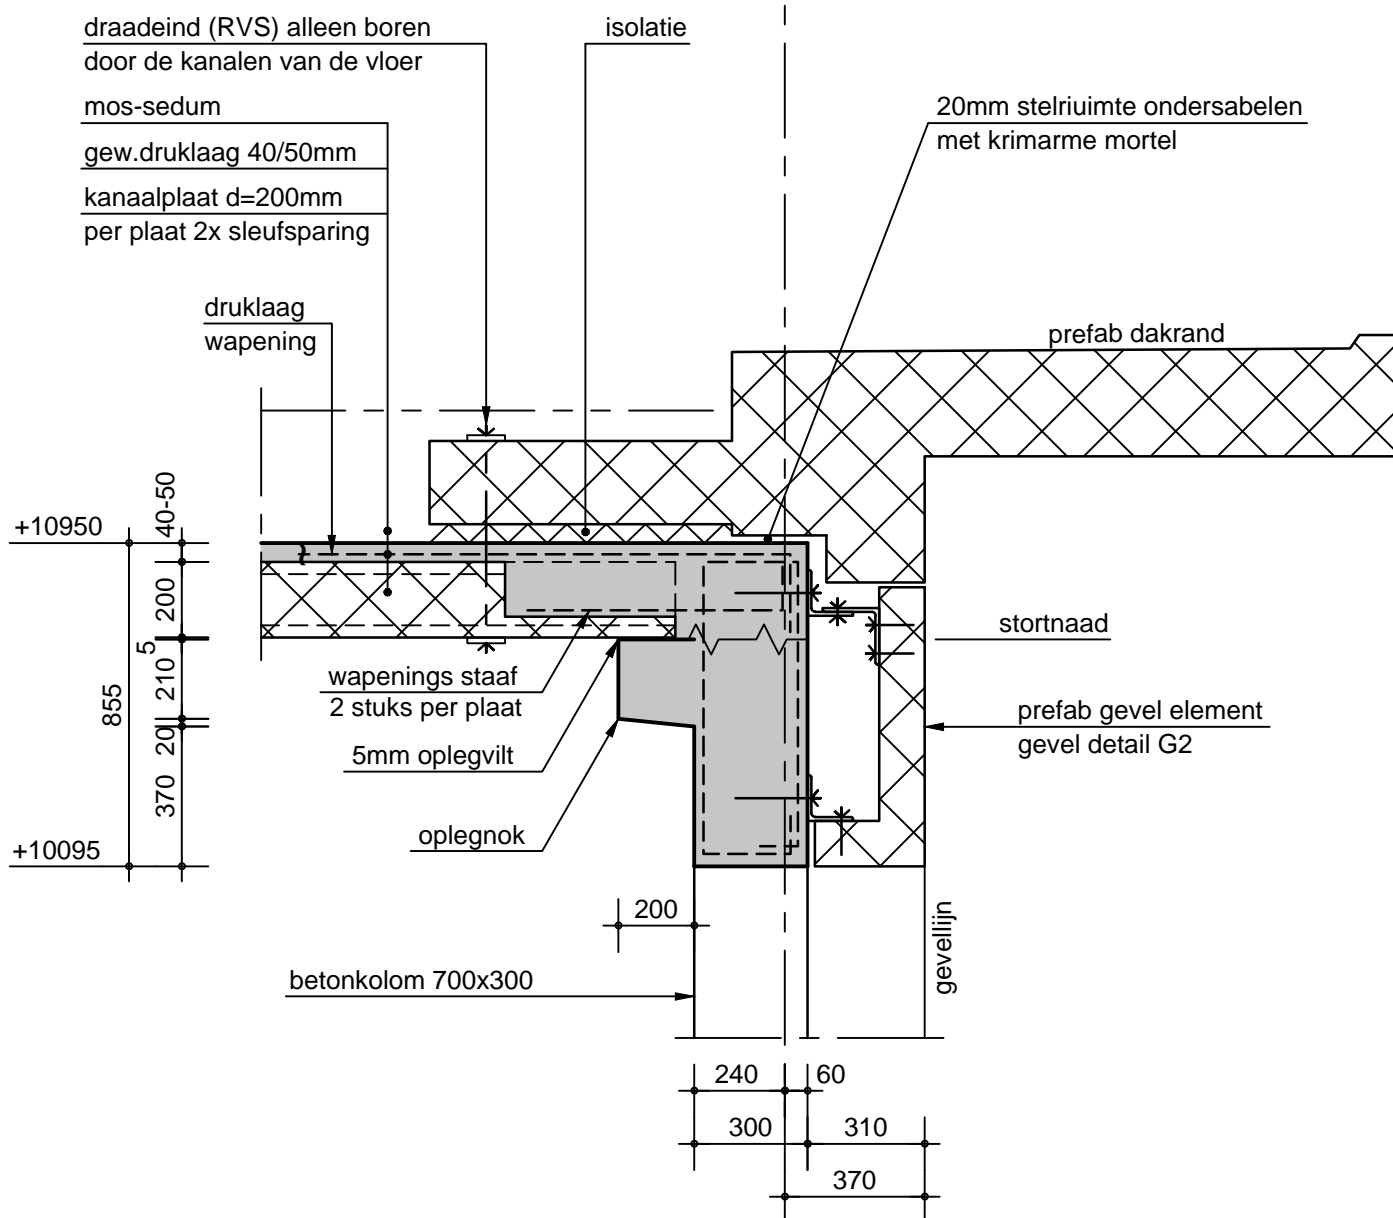

onderdeel : detail 08


zonneveld ingenieurs®

Zonneveld ingenieurs b.v. Postbus 4398 3006 AJ Rotterdam Tel +31(0)10 452 88 88 www.zonneveld.com

schaal : 1:20

werk nr. : 2011-145

blad nr. : b-99/08

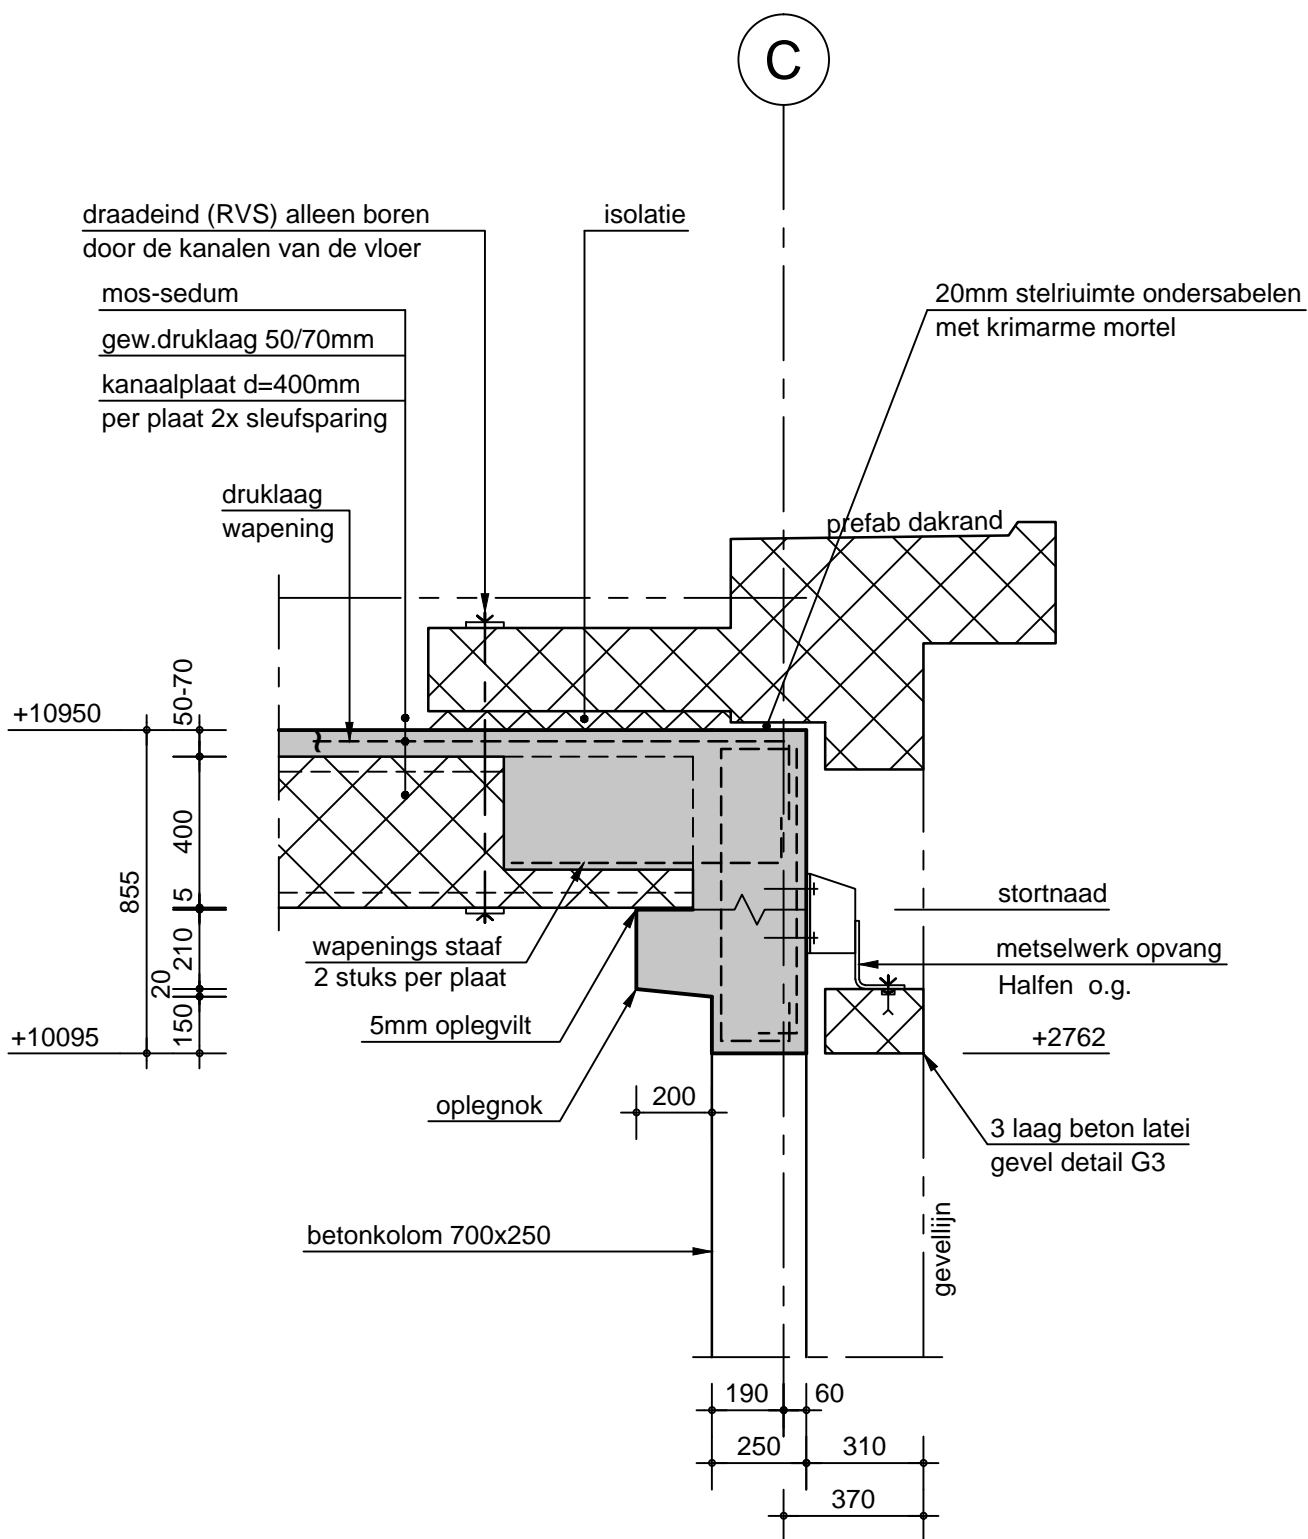

onderdeel : detail 09


zonneveld ingenieurs®

Zonneveld ingenieurs b.v. Postbus 4398 3006 AJ Rotterdam Tel +31(0)10 452 88 88 www.zonneveld.com

schaal : 1:20

werk nr. : 2011-145

blad nr. : b-99/09

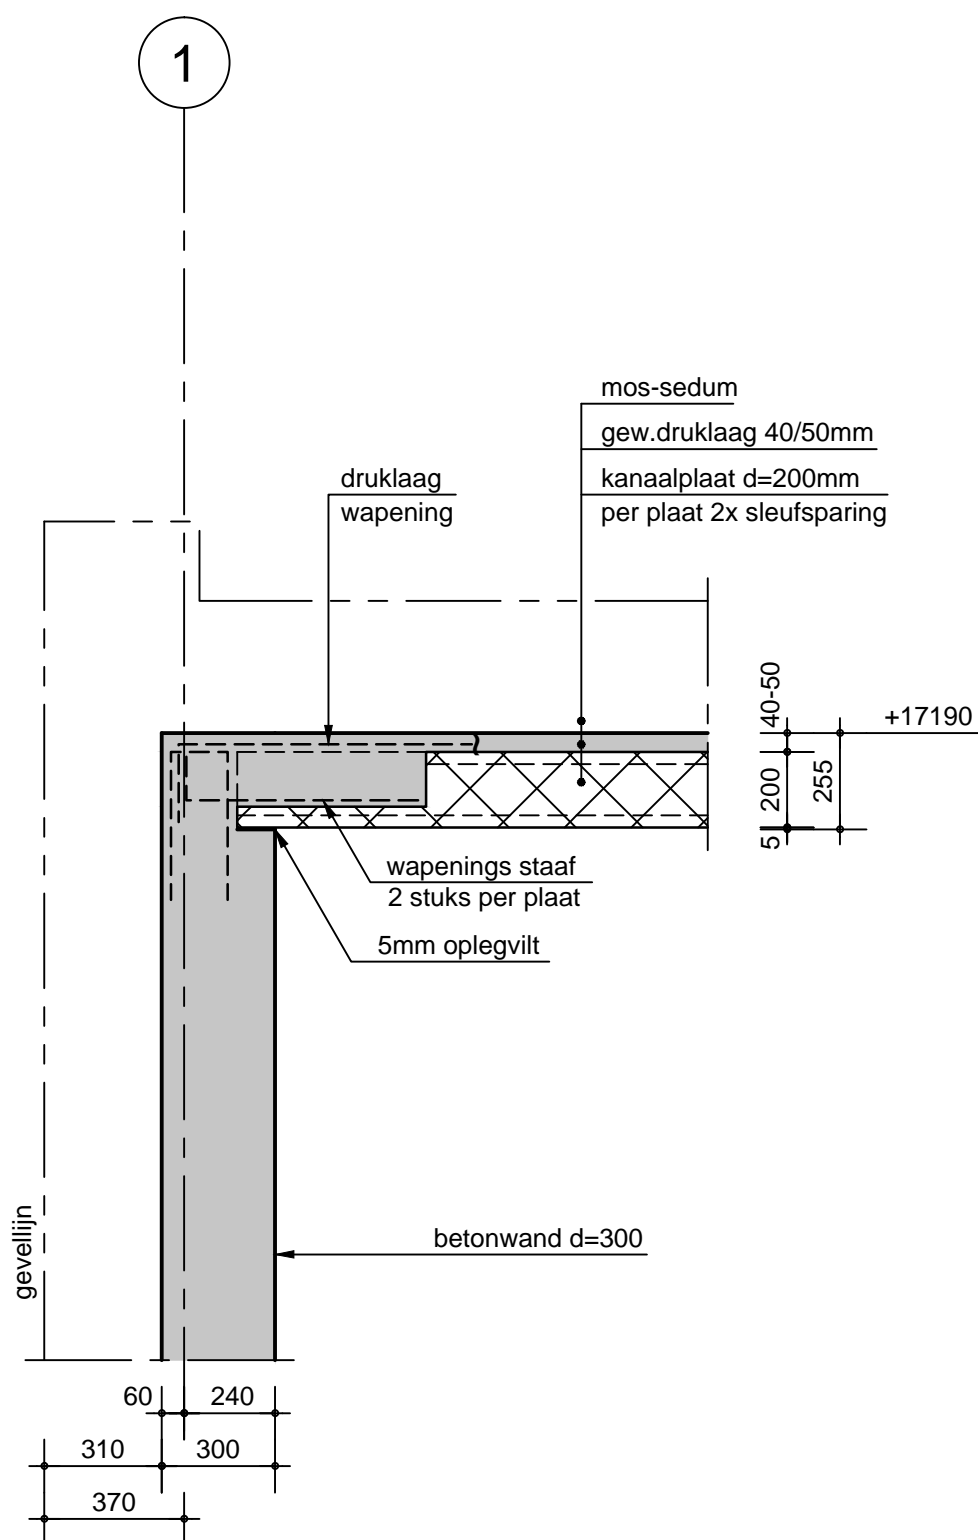

onderdeel : detail 10


zonneveld ingenieurs®

Zonneveld ingenieurs b.v. Postbus 4398 3006 AJ Rotterdam Tel +31(0)10 452 88 88 www.zonneveld.com

schaal : 1:20

werk nr. : 2011-145

blad nr. : b-99/10

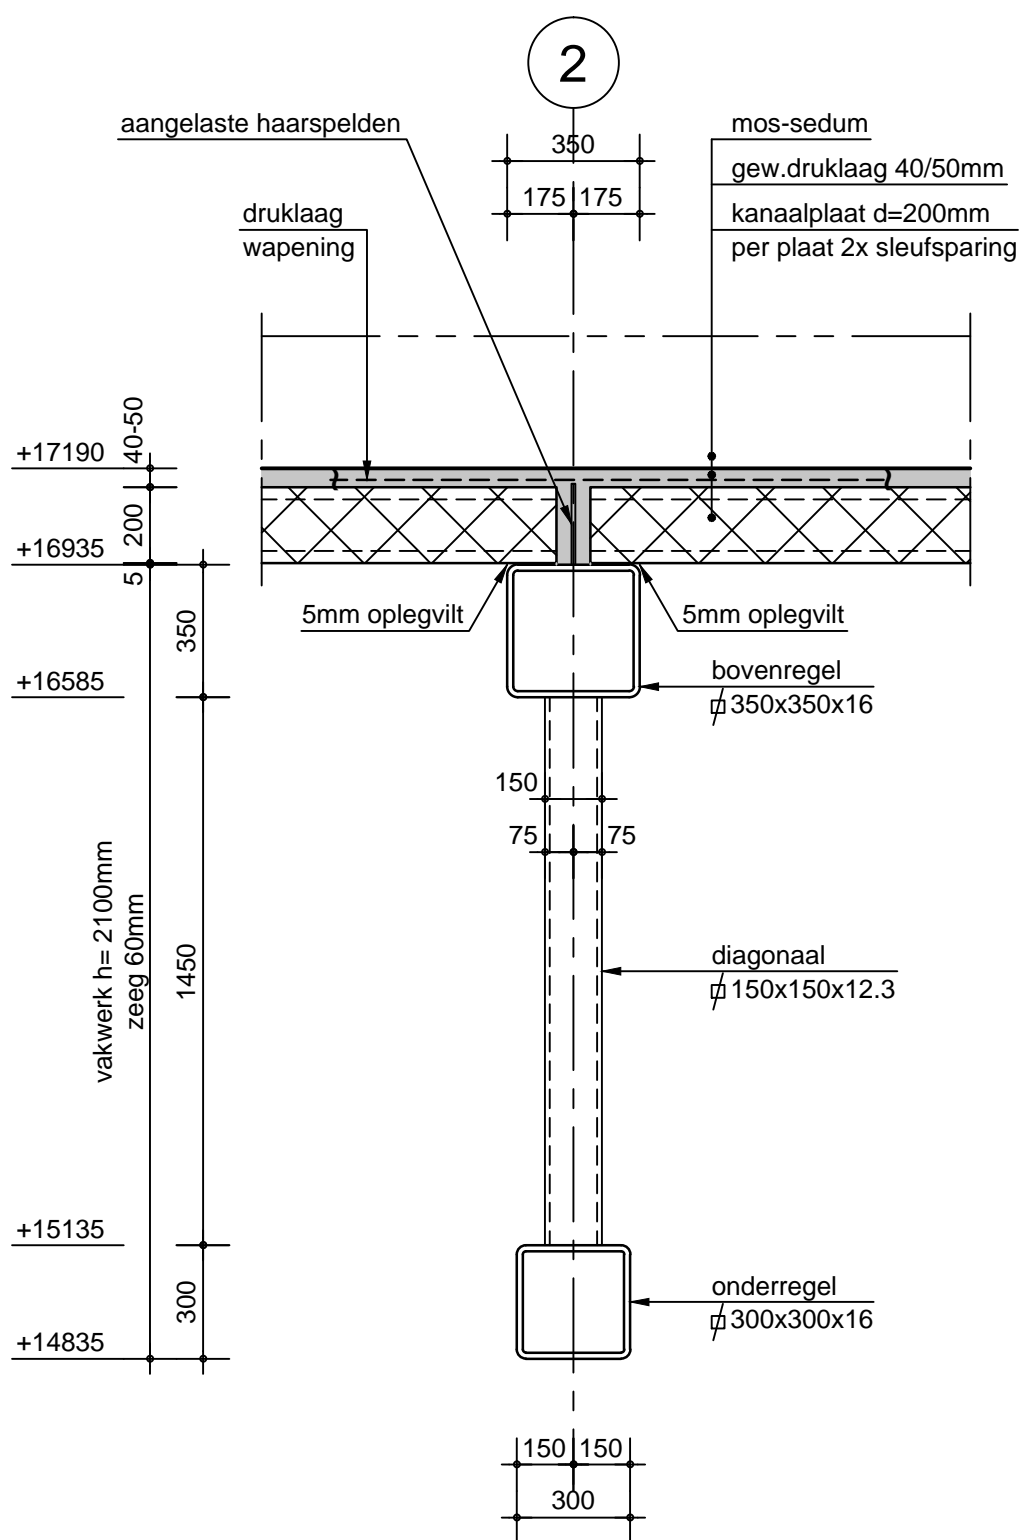

onderdeel : detail 11


zonneveld ingenieurs®

Zonneveld ingenieurs b.v. Postbus 4398 3006 AJ Rotterdam Tel +31(0)10 452 88 88 www.zonneveld.com

schaal : 1:20

werk nr. : 2011-145

blad nr. : b-99/11

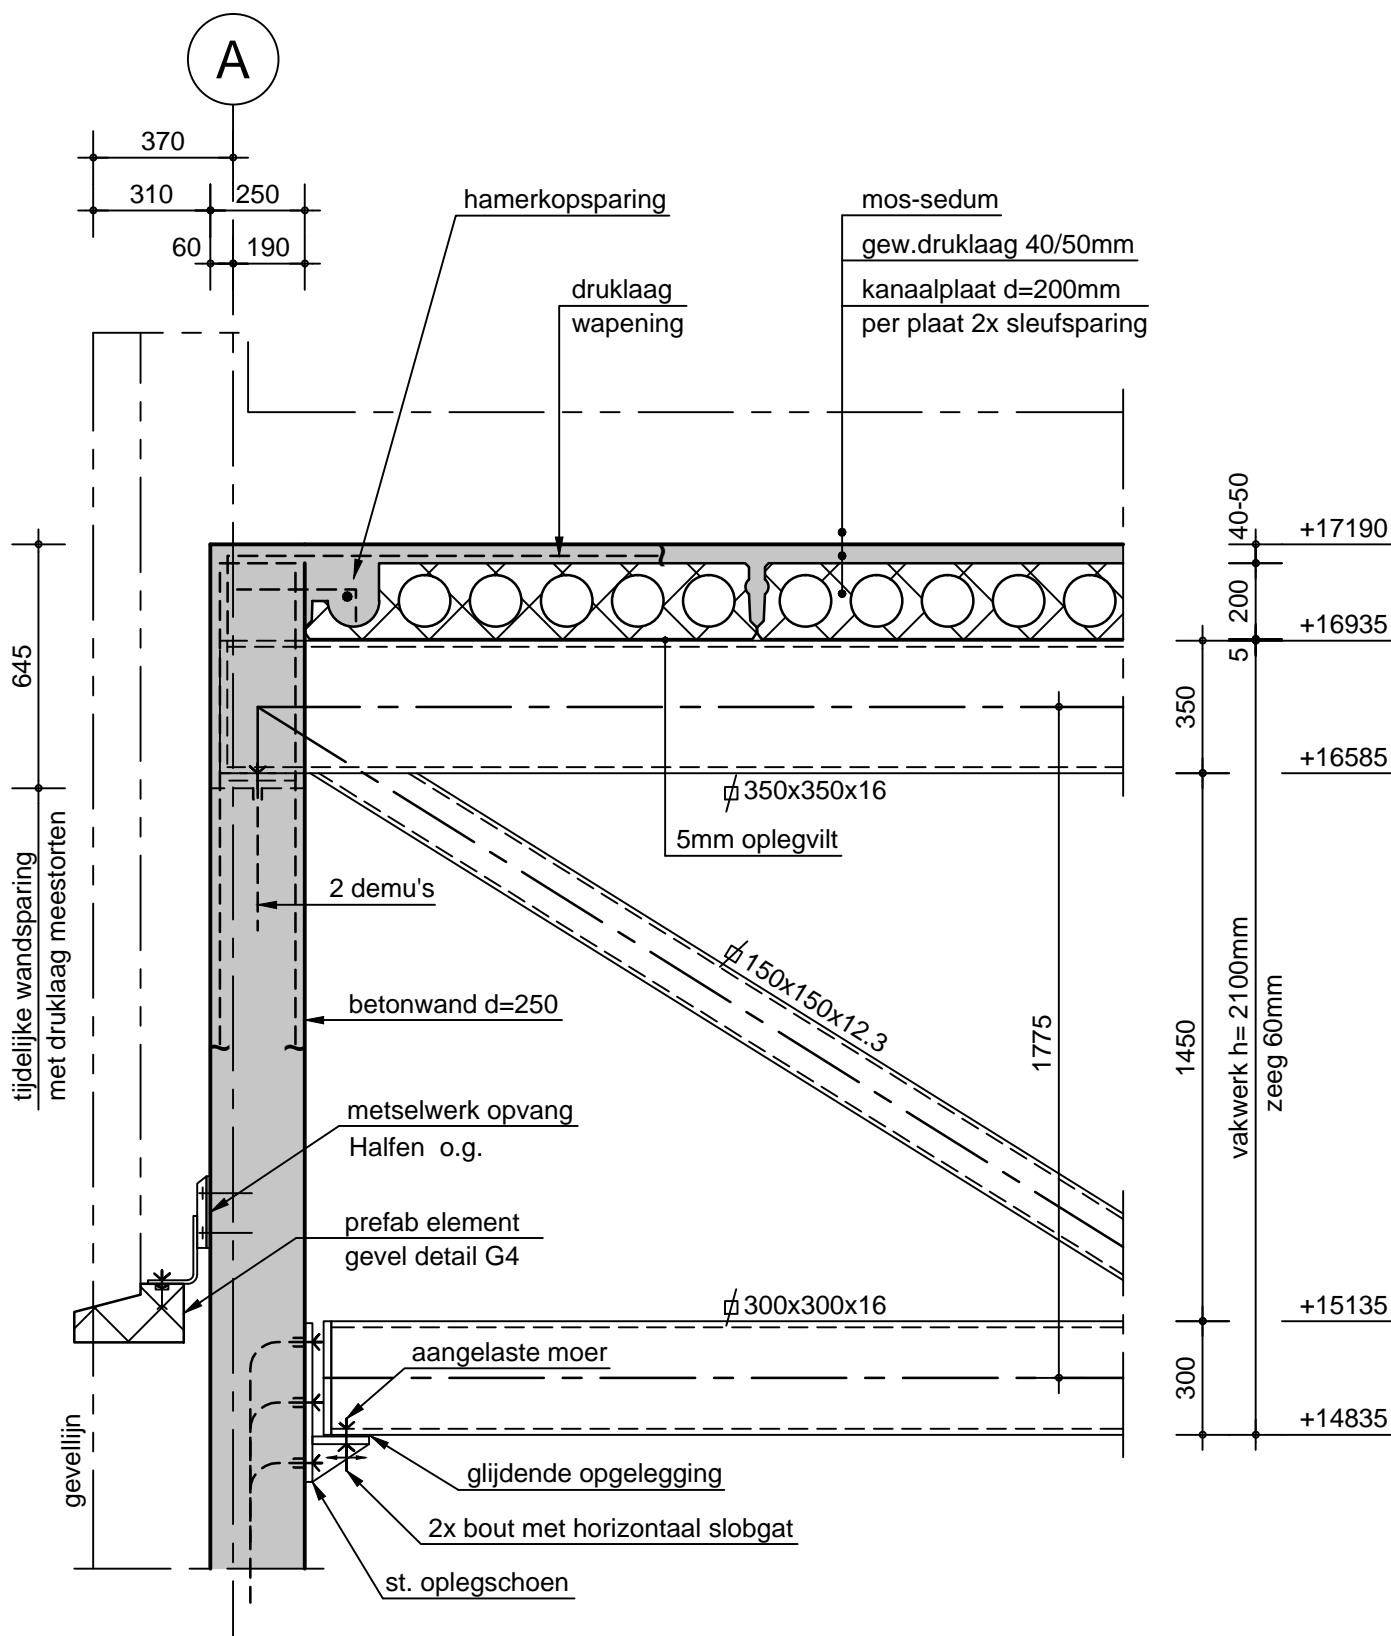

onderdeel : detail 12

zonneveld ingenieurs®

Zonneveld ingenieurs b.v. Postbus 4398 3006 AJ Rotterdam Tel +31(0)10 452 88 88 www.zonneveld.com

schaal : 1:20

werk nr. : 2011-145

blad nr. : b-99/12