Te planten boom + soortaanduiding + maat

Alglu	=	Alnus glutinosa	20-25	13 st.
Alinc	=	Alnus incana	20-25	12 st.
Amela	=	Amelanchier	20-25	32 st.
Benig	=	Betula nigra	20-25	11 st.
Bepub	=	Betula pubescens	20-25	28 st.
Crata	=	Crataegus	20-25	46 st.
Madom	=	Malus domestica	20-25	20 st.
Prpad	=	Prunus padus	20-25	26 st.
Ulae	=	Ulmus laevis	20-25	11 st.
TipPu	=	Tilia platyphyllos 'Rubra'	20-25	5 st.
Totaal				204 st.

Te planten rozen in boomspiegels en plantvakken
Rosa "Short Track" 40-50 3 st/m2

Te planten heesters met vakaanduiding zie DP 19 en 20:

Soort	maat	st/m2
Aronia melanocarpa	30-40	4 st/m2
Cornus sanguinea "Winter beauty"	40-50	3 st/m2
Clethra alnifolia 'Hummingbird'	40-50	3 st/m2
Philadelphus 'Manteau d'hermine'	40-50	3 st/m2

Te planten haagbeuk, 5 st/m1

Aanbrengen parkeervakken met parkeervlak sb/df/ei/br en met een rand rondom parkeervak van 3 stek sb/df/ro, op fundatie:
- 40 mm straatzand
- 300 mm menggranulaat 0/31,5
- profileren bestaand zand

Ontgraven ca. 600 mm en aanvullen met wadi opbouw:
ca. 600 mm waterdoorlatend mengsel van:
- 35% Lavaslakken 4-8
- 65% schrale teelaarde
(laagste punt in midden wadi)

Aan te brengen constructie t.p.v. middengeleider:
- Slijtlaag gecalcineerde vuursteen 1/3
- 70 mm AC 22 base OL-A
- 200 mm hydraulisch menggranulaat 0/45

Aan te brengen fietspadconstructie:
- Tilrood slijtlaag 2/6
- 60 mm AC 22 base OL-A
- 60 mm AC 22 base OL-A
- 200 mm hydraulisch menggranulaat 0/45
- 200 mm zand

Aan te brengen fietspadconstructie:
- Tilrood slijtlaag 2/6
- 60 mm AC 22 base OL-A
- 60 mm AC 22 base OL-A
- 200 mm hydraulisch menggranulaat 0/45
- profileren bestaand zandzoel

Plantvak aanvullen met 600 mm teelaarde en boomvak aanvullen met 1000mm teelaarde

Aan te brengen rode coating (Thermoflex RW)

Verwijderen asfalt of puin constructie

Aan te brengen halfverharding opbouw:
- 80 mm Komex geel o.g.
- 200 mm menggranulaat 5/40
- wegendoek

Aanvullen bermen met grond tot aangegeven hoogte

Uit te breiden bestaande fundering: 300 mm menggranulaat 0/31,5 op bestaand zandbed

Inzaaien bermen, met Recreatief mengsel (R1), 0,75 kg/are

Te maken boomplantvak in open grond, zie detail D

Te maken boomplantvak in verharding van lavasubstraat 16/32 in combinatie met beluchtingsdrainage, zie details E en F

NIEUWE SITUATIE

- DP1 — Plaats en nummer dwarsprofiel
- Werkgrens
- -130 — Nieuwe hoogte (check nodig a.d.h.v. revisie gegevens Tersluis BRM Fase 02)
- Zagen asfaltbetonconstructie, diep ca. 120 mm
- Zagen asfaltbetonconstructie, diep ca. 150 mm
- E1 / D1 — Enkele liplas in fussenlaag (zie detail B1) en dubbele liplas in fussenlaag (zie detail B2)
- 2 — Te stellen opsluitband 100×200 mm
- 4 — Te stellen trottoirband 130/150x200 mm
- 6 — Te stellen rijwielpadband 70/200x200 mm
- 7 — Te stellen trottoirband 180/200x200 mm
- 11 — Te stellen trottoirband RWS 115/225x200 mm
- Te stellen verloopband trottoirband 180/200x200 mm - maaiveld tenzei anders vermeld
- Verlaagd te stellen band
- Te stellen goottegel, betontegel 300x150x60 mm
- Te stellen goottegel, bestaand uit strekklaag bss/wf
- mg / mg2 — Aan te brengen molgoot in stelspecie: 5 strekklagen bss kf (mg) of 7 strekklagen sb df (mg2)
- Putrand beton op hoogte brengen
- Opnemen bestaande putrand beton en vervangen door Selflevel / Selflevel en op nieuwe hoogte brengen
- Op te ruimen straatkolk/trottoirkolk
- Opruimen tijdelijke straatkolk incl 1m2 bss/kf/gr (zie detail C)
- Te stellen straatkolk / trottoirkolk / fietspadbandkolk
- Te stellen slokop incl 1m2 sbs/df/ro (zie detail C
- Tijdelijke straatkolk herstellen incl vervangen omliggende 1 m2 bss/kf door sb/df/ro (zie detail C)
- Te leggen kolkaansluiting pvc Φ125 mm, tenzij anders vermeld, met inlaat
- Te leggen huisaansluiting pvc Φ125 mm, tenzij anders vermeld, met inlaat
- Te leggen plantsleuf drainage pvc ribbeldrain Φ100 mm
- DD1 — Te stellen pvc drainput Φ600 mm incl. doorspuitarmen met drainpuhnummer. Drainput aansluiten op inspectieput d.m.v. pvc Φ200 mm en voorzien van terugslagklep
- Aan te brengen ontsoppingssfuk
- Aanbrengen uitstroomvoorziening, taludpoot + 2x kuststof paal
- Indicatieve plaats nieuwe lichtmast (door derden)
- Te plaatsen verkeerspaal in Pipelock zie detail G
- Aanbrengen deklaag asfalt: 4.0 mm SMA-NL 11 A
- Aanbrengen deklaag asfalt: 4.0 mm SMA-NL 11 B
- Aanbrengen asfaltconstructie op bestaande fundering:
  - 40 mm SMA-NL 11 A
  - 50 mm AC 16 bind TL-B
  - 70 mm AC 22 base OL-B
  - profileren bestaande fundering
- Aan te brengen drempel in bestaande asfalt constructie incl markering in thermoplast zie detail A:
  - 40 mm SMA-NL 11 A
  - 50 mm AC 16 bind TL-B
  - uitvullen ca. 30 mm AC 11 Bind TL-B
- Aanbrengen asfaltconstructie op bestaande fundering:
  - 40 mm SMA-NL 11 B
  - 45 mm AC 16 bind TL-B
  - 45 mm AC 16 bind TL-B
  - 60 mm AC 22 base OL-B
  - 300 mm hydraulisch menggranulaat 0/45
  - op bestaand zandpakket
- bss/kf/gr/el
- bss/kf — Aanbrengen parkeervakken bss/kf/gr op fundering:
  - 40 mm straatzand
  - 300 mm menggranulaat 0/31,5
  - 600 mm zand
- bss/kf — Puinfundering daar waar nodig uitvullen/profieleren en aanbrengen nieuwe parkeervakken verharding:
  - Bss/kf/grijs/el
  - 40 mm straatzand
- bss/kf — Puinfundering daar waar nodig uitvullen/profieleren en aanbrengen nieuwe rijbaan verharding:
  - Bss/kf/grijs/ke
  - 40 mm brekerzand
- Puinfundering daar waar nodig uitvullen/profieleren en aanbrengen nieuwe rijbaan verharding:
  - Sb/df/ro/ke
  - 40 mm brekerzand
- Verwijderen bestaande asfaltconstructie (dik ca. 120 mm) en aanbrengen drempelplein:
  - Sb/df/ro/ke
  - 40 mm brekerzand
  - uitvullen bestaande fundatie met ca. 300 mm hydraulisch menggranulaat 0/45
- Aanbrengen drempelplein:
  - Sb/df/ro/ke
  - 40 mm brekerzand
  - 300 menggranulaat 0/31,5
  - profileren bestaand zand
- Aanbrengen voetpad verharding:
  - Sb/df/ro/ke
  - 250 mm zand of bestaand zandbed
- Aanbrengen voetpad verharding:
  - Aanbrengen voetpad
  - sb/kf/ro/h
  - ca. 450 mm zand op bestaand zandbed
- Aanbrengen voetpad en inrit verharding incl fundering:
  - Sb/df/ro/h
  - 40 mm straatzand
  - 300 mm menggranulaat 0/31,5
  - profileren bestaand zand
- Aanbrengen inrit constructie:
  - Sb/df/el/ro
  - 40 mm straatzand
  - 300 mm menggranulaat 0/31,5
  - 600 mm zand of profileren bestaand zand

BESTAANDE SITUATIE

- -125 — Hoogte
- bss/kf/el/ro/ent — Verharding
- Straatkolk/trottoirkolk
- Straatkolk incl 1m2 bss/kf/gr (zie detail C)
- -120 — 18-Ø500 -120 — Riool (RWA) met inspectieput, b.o.b.-hoogten, strenglengte en diameter volgens revisie
- -120 — 18-Ø500 -120 — Riool (DWA) met inspectieput, b.o.b.-hoogten, strenglengte en diameter volgens revisie
- Inspectieput met putnummer en putdekselhoogte
- Huis-/kolkaansluiting pvc Φ125 mm, tenzij anders vermeld, met inlaat
- -120 — 18-Ø500 -120 — hdpe 470 — Duiker met b.o.b.-hoogten, strenglengte en diameter
- Persleiding met diameter
- Bestaand nutstracé
- Bestaande mantelbuizen
- Boom aangeplant volgens 1000 bomenplan Tersluis, revisie volgt
- ABRI
- Bebouwing met huisnummer
- Trottoirband 180/200x200 mm
- 15 — Leicon profil perronband 300/435x334 mm
- Goottegel, betontegel 150x300x60 mm
- Bestaande houten beschoeiing
- Bestaand zandpakket aangebracht in een eerdere fase van het werk
- NUTS — Nutskast

AANDUIDINGEN VERHARDINGEN

	Soort
asf	Asfalt
sb	Straatbakstenen
bss	Betonstraatstenen
tgls	Betontegels 300x300x45 mm
	Formaat
kf	Keiformaat
df	Dikformaat
	Kleur
gr	Grijs
ro	Rood
zw	Zwart/antraciet
	Verband
h	Halfsteensverband
ke	Kepserverband
el	Elleboogverband
blok	Blokverband

Bestrating aan laten sluiten op hoogte bestaande keerconstructie

Maken sparing 125 mm door houten damwand t.b.v. doorvoer

Bestaande fundering constructie uitbreiden

Verwijderen asfalt overschot

Watering

Heemraad

Uitvoering vaardiuker door derden

Bocht ca. 0,50m uitfrezen en aanvullen met volledige asfalt constructie t.b.v. te maken straat R=10m

Schapenerij

Putkop schuin metselen tot in verharding

Ullae

Bepub

Overzichtkaart

Schaal 1:10000

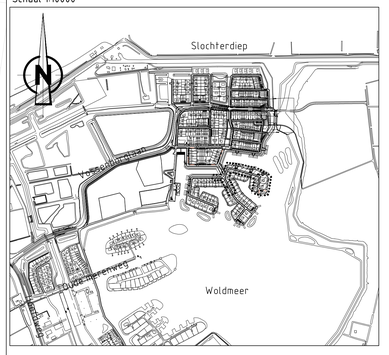

Rev	Wijziging	D.D.	Tek.

DWARSPROFIEL 2

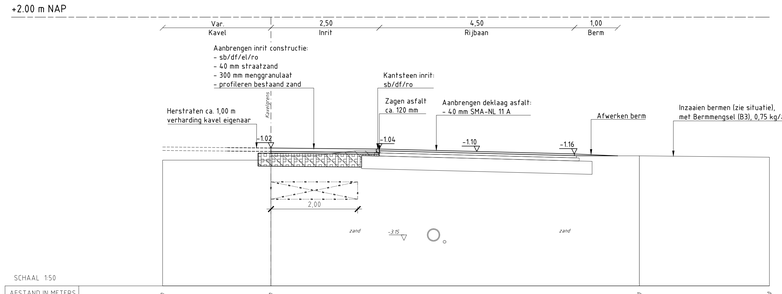

Meerstad	
WRM Tersluis en Vossenburglaan	
Situatie en DP 02	Nr: P09-58-04-41-12 T02
Opdrachtgever: GEM Meerstad	
Schaal:	1:200 1:50
Papierformaat:	A0 (841 mm x 1189 mm)
Revisienummer:	R0
Datum getekend:	16-05-2018
Getekend door:	N. Jonkeren
Paraaf:	

meerstad

Bureau Meerstad
Walterweldse 2
9613 BH Meerstad
050 599 57 10

Status: ☐ Informatief ☐ Concept ■ Definitief

0 10 20 30 40 50 60 70 80 90 100

Bestand: H:\niels tempfs\nieuwe map\dms497559\Meerstad Tersluis WRM.dwg
Plotdatum: dinsdag 15 mei 2018