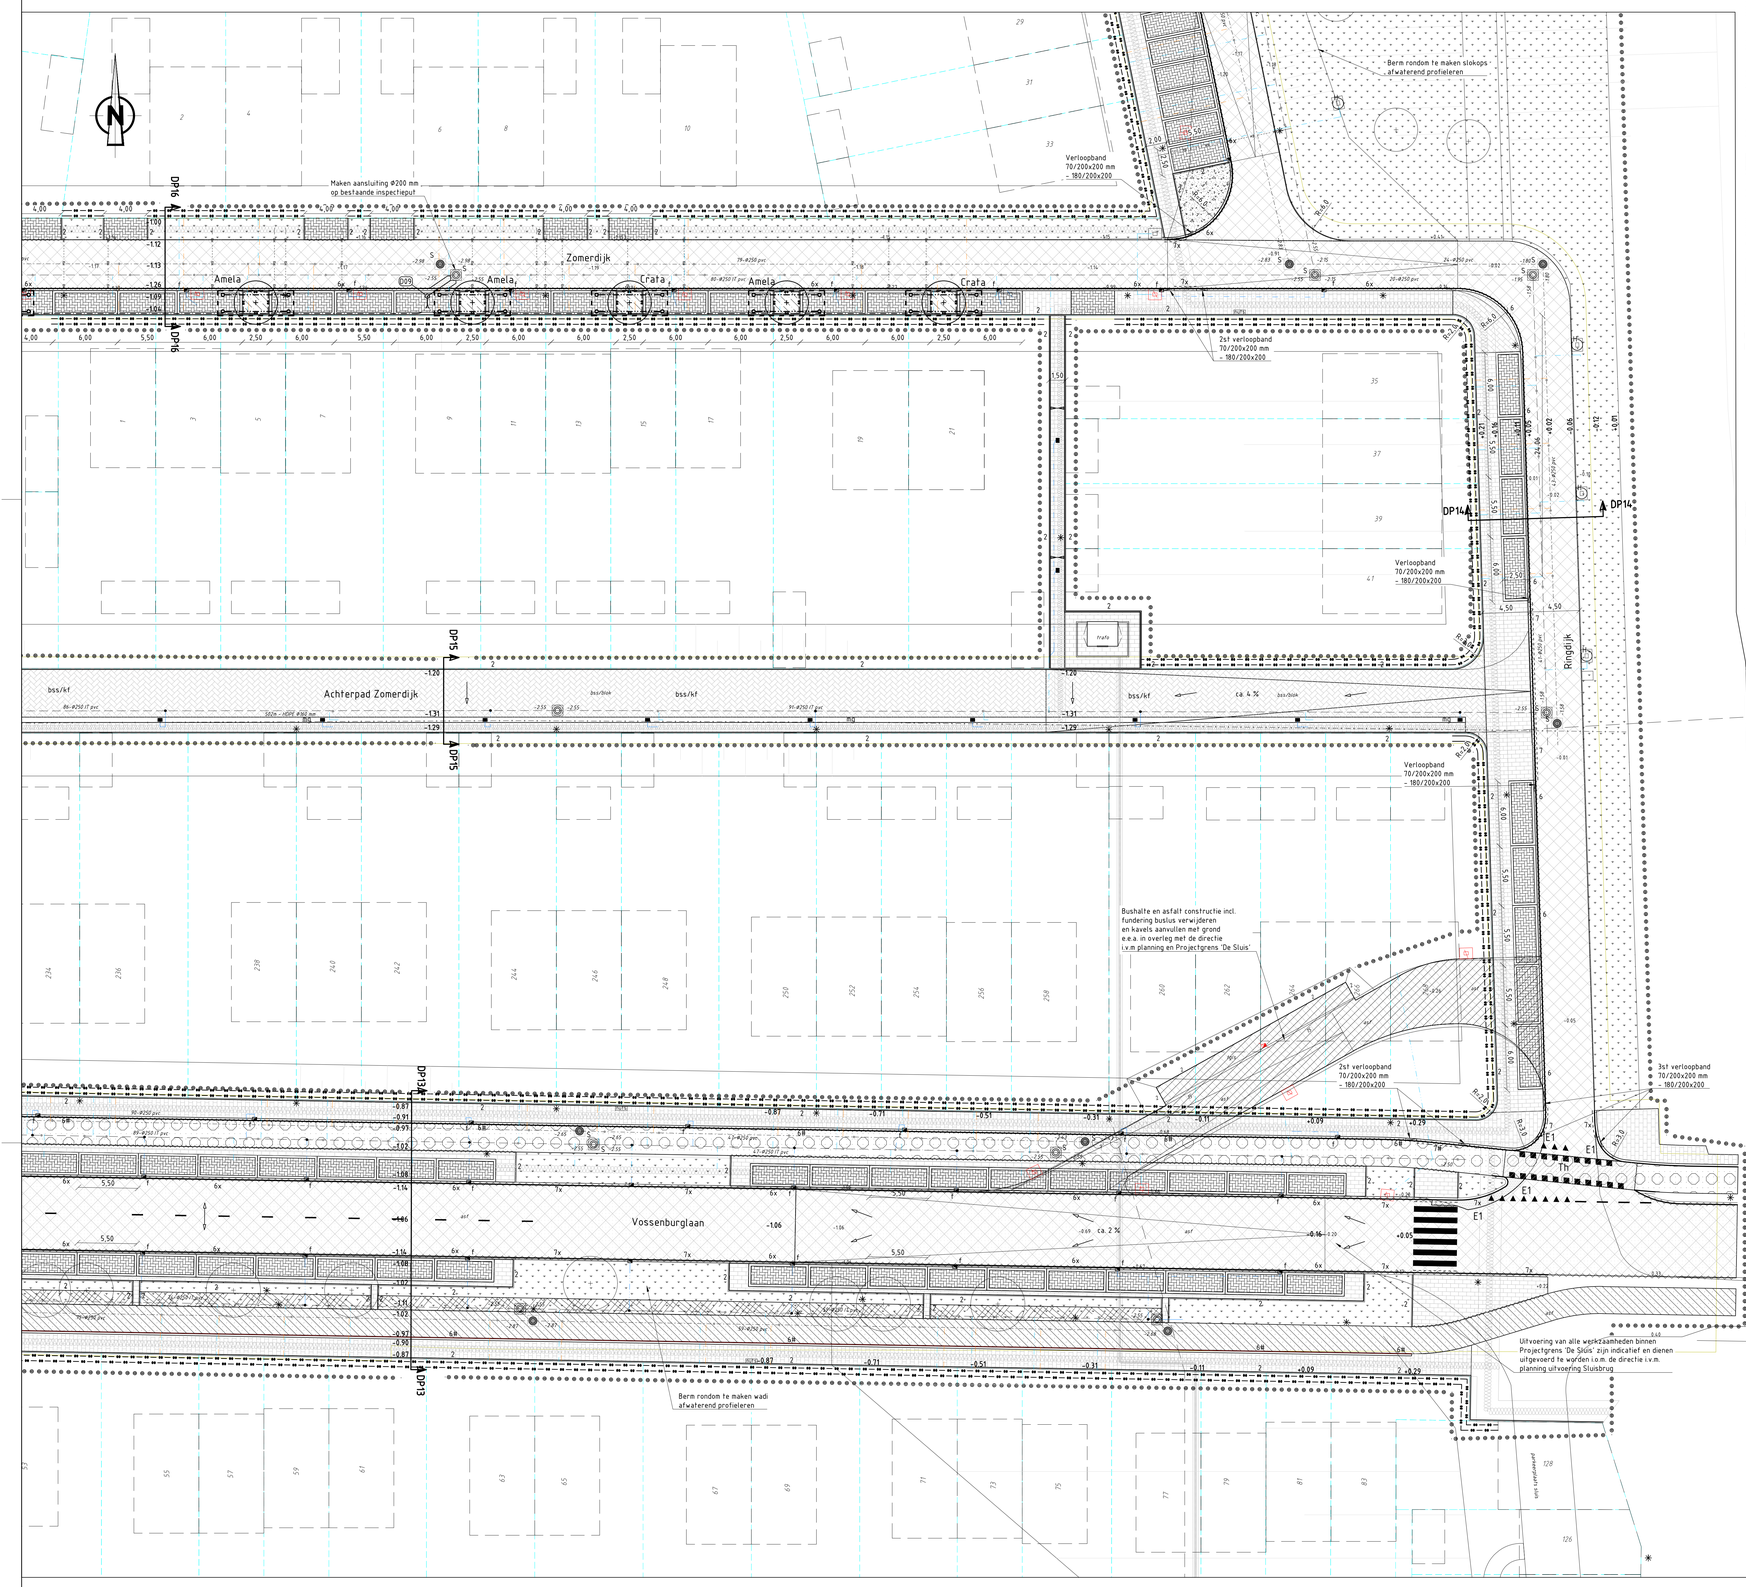

Ontgraven ca. 600 mm en aanvullen met wadi opbouw:
- ca. 600 mm waterdoorlatend mengsel van:
  - 35% Lavastaken 4-8
  - 65% schrale teelaarde
  (laagste punt in midden wadi)

Aan te brengen constructie t.p.v. middengeleider:
- Slijtlaag gecalcineerde vuursteen 1/3
- 70 mm AC 22 base 0L-A
- 200 mm hydraulisch menggranulaat 0/45

Aan te brengen fietspadconstructie:
- Tilrood slijtlaag 2/6
- 60 mm AC 22 base 0L-A
- 60 mm AC 22 base 0L-A
- 200 mm hydraulisch menggranulaat 0/45
- 200 mm zand

Aan te brengen fietspadconstructie:
- Tilrood slijtlaag 2/6
- 60 mm AC 22 base 0L-A
- 60 mm AC 22 base 0L-A
- 200 mm hydraulisch menggranulaat 0/45
- profileren bestaand zandcunet

Plantvak aanvullen met 600 mm teelaarde en boonvak aanvullen met 1000mm teelaarde

Th — Aan te brengen rode coating (Thermoflex RW)

Verwijderen asfalt of puin constructie

Aan te brengen halfverharding opbouw:
- 80 mm Komex geel o.g.
- 200 mm menggranulaat 5/40
- wegendoek

Aanvullen bermen met grond tot aangegeven hoogte

Uit te breiden bestaande fundering: 300 mm menggranulaat 0/31,5 op bestaand zandbed

Inzaaien bermen, met Recreatief mengsel (R1), 0,75 kg/are

Te maken boomplantvak in open grond, zie detail D

Te maken boomplantvak in verharding van lavasubstraat 16/32 in combinatie met beluchtingsdrainage, zie details E en F

Te planten boom + soortaanduiding + maat

Alglu	=	Alnus glutinosa	20-25	13 st.
Alinc	=	Alnus incana	20-25	12 st.
Amela	=	Amelanchier	20-25	32 st.
Benig	=	Betula nigra	20-25	11 st.
Bepub	=	Betula pubescens	20-25	28 st.
Crata	=	Crataegus	20-25	46 st.
Madom	=	Malus domestica	20-25	20 st.
Prpad	=	Prunus padus	20-25	26 st.
Ullae	=	Ulmus laevis	20-25	11 st.
TipPu	=	Tilia platyphyllos 'Rubra'	20-25	5 st.
Totaal				204 st.

Te planten rozen in boomspiegels en plantvakken
Rosa "Short Track" 40-50 3 st/m2

Te planten heesters met vakaanduiding zie DP 19 en 20:

Soort	maat	st/m2
A Aronia melanocarpa	30-40	4 st/m2
B Cornus sanguinea "Winter beauty"	40-50	3 st/m2
C Lethra alnifolia 'Hummingbird'	40-50	3 st/m2
D Philadelphus 'Manteau d'hermine'	40-50	3 st/m2

Te planten haagbeuk, 5 st/m1

BESTAANDE SITUATIE

-125 — Hoogte

bss/kf/gr/ro/asf — Verharding

Straatkolk/trottoirkolk

Straatkolk incl. 1m2 bss/kf/gr (zie detail C)

18-Ø500 -120 — Riool (RWA) met inspectieput, b.o.b.-hoogten, strenglengte en diameter volgens revisie

18-Ø500 -120 — Riool (DWA) met inspectieput, b.o.b.-hoogten, strenglengte en diameter volgens revisie

Ø270 -120 — Inspectieput met putnummer en putdekselhoogte

Huis-/kolkaansluiting pvc Ø125 mm, tenzij anders vermeld, met inlaat

-120 18-Ø500 -120 — Duiker met b.o.b.-hoogten, strenglengte en diameter

hdpe ø710 — Persleiding met diameter

Bestaand nutstracé

Bestaande mantelbuizen

Boom aangeplant volgens 1000 bomenplan Tersluis, revisie volgt

ABRI

Bebouwing met huisnummer

Trottoirband 180/200x200 mm

Leicon profil perronband 300/435x334 mm

Goottegel, betontegel 150x300x60 mm

Bestaande houten beschoeiing

Bestaand zandpakket aangebracht in een eerdere fase van het werk

Nutskast

AANDUIDINGEN VERHARDINGEN

Soort	
asf	Asfalt
sb	Straatbakstenen
bss	Betonstraatstenen
tgls	Betontegels 300x300x45 mm
	Formaat
kf	Keiformaat
df	Dikformaat
	Kleur
gr	Grijs
ro	Rood
zw	Zwart/antraciet
	Verband
h	Halfsteensverband
ke	Keperverband
el	Elleboogverband
blok	Blokverband

NIEUWE SITUATIE

DP1 — Plaats en nummer dwarsprofiel

Werkgrens

-1,30 — Nieuwe hoogte (check nodig a.d.h.v. revisie gegevens Tersluis BRM Fase 02)

Zagen asfaltbetonconstructie, diep ca. 120 mm

Zagen asfaltbetonconstructie, diep ca. 150 mm

E1 / D1 — Enkele liplas in tussenlaag (zie detail B1) en dubbele liplas in tussenlaag (zie detail B2)

2 — Te stellen opsluitband 100x200 mm

4 — Te stellen trottoirband 130/150x200 mm

6 — Te stellen rijwielpadband 70/200x200 mm

7 — Te stellen trottoirband 180/200x200 mm

11 — Te stellen trottoirband RWS 115/225x200 mm

Te stellen verloopband trottoirband 180/200x200 mm - maaiveld tenzei anders vermeld

Verlaagd te stellen band

x — Te stellen goottegel, betontegel 300x150x60 mm

H — Te stellen goottegel, bestaand uit strekiaag bss/wf

mg / mg2 — Aan te brengen molgoot in stelspecie: 5 streklagen bss kf (mg) of 7 streklagen sb df (mg2)

Putrand beton op hoogte brengen

Opnemen bestaande putrand beton en vervangen door Selflevel / Selflevel en op nieuwe hoogte brengen

tz / bz — Op te ruimen straatkolk/trottoirkolk

Opruimen tijdelijke straatkolk incl 1m2 bss/kf/gr (zie detail C)

■ / ◪ / ◪F — Te stellen straatkolk / trottoirkolk / fietspadbandkolk

Te stellen slokop incl 1m2 sbs/df/ro (zie detail C

Tijdelijke straatkolk herstellen incl vervangen ontliggende 1 m2 bss/kf door sb/df/ro (zie detail C)

Te leggen kolkaansluiting pvc Ø125 mm, tenzij anders vermeld, met inlaat

Te leggen huisaansluiting pvc Ø125 mm, tenzij anders vermeld, met inlaat

Te leggen plantsleuf drainage pvc ribbeldrain Ø100 mm

DS0 — Te stellen pvc drainput Ø600 mm incl. doorspuitarmen met drainputnummer.
Drainput aansluiten op inspectieput d.m.v. pvc Ø200 mm en voorzien van terugslagklep

Aan te brengen ontstoppingsstuk

Aanbrengen uitstroomvoorziening, taludgoot + 2x kuststof paal

Indicatieve plaats nieuwe lichtmast (door derden)

Te plaatsen verkeerspaal in Pipelock zie detail G

Aanbrengen deklaag asfalt: 40 mm SMA-NL 11 A

Aanbrengen deklaag asfalt: 40 mm SMA-NL 11 B

Aanbrengen asfaltconstructie op bestaande fundering:
- 40 mm SMA-NL 11 A
- 50 mm AC 16 bind TL-B
- 70 mm AC 22 base 0L-B
- profileren bestaande fundering

Aan te brengen drenpel in bestaande asfalt constructie incl markering in thermoplast zie detail A:
- 40 mm SMA-NL 11 A
- 50 mm AC 16 bind TL-B
- uitvullen ca. 30 mm AC 11 Bind TL-B

Aanbrengen asfaltconstructie op bestaande fundering:
- 40 mm SMA-NL 11 B
- 45 mm AC 16 bind TL-B
- 45 mm AC 16 bind TL-B
- 60 mm AC 22 base 0L-B
- 300 mm hydraulisch menggranulaat 0/45
- op bestaand zandpakket

bss/kf — Aanbrengen parkeervakken bss/kf/gr op fundering:
- bss/kf/gr/el
- 40 mm straatzand
- 300 mm menggranulaat 0/31,5
- 600 mm zand

bss/kf — Puinfundering daar waar nodig uitvullen/profileren en aanbrengen nieuwe parkeervakken verharding:
- Bss/kf/grijs/el
- 40 mm straatzand

bss/kf — Puinfundering daar waar nodig uitvullen/profileren en aanbrengen nieuwe rijbaan verharding:
- Bss/kf/grijs/ke
- 40 mm brekerzand

Puinfundering daar waar nodig uitvullen/profileren en aanbrengen nieuwe rijbaan verharding:
- Sb/df/ro/ke
- 40 mm brekerzand

Verwijderen bestaande asfaltconstructie (dik ca. 120 mm) en aanbrengen drempelplein:
- Sb/df/ro/ke
- 40 mm brekerzand
- uitvullen bestaande fundatie met ca. 300 mm hydraulisch menggranulaat 0/45

Aanbrengen drempelplein:
- Sb/df/ro/ke
- 40 mm brekerzand
- 300 menggranulaat 0/31,5
- profileren bestaand zand

Aanbrengen voetpad verharding:
- Sb/df plat/ro/h
- 250 mm zand of bestaand zandbed

Aanbrengen voetpad verharding:
- sb/kf/ro/h
- ca. 450 mm zand op bestaand zandbed

Aanbrengen voetpad en inrit verharding incl fundering:
- Sb/df/ro/h
- 40 mm straatzand
- 300 mm menggranulaat 0/31,5
- profileren bestaand zand

Aanbrengen inrit constructie:
- Sb/df/el/ro
- 40 mm straatzand
- 300 mm menggranulaat 0/31,5
- 600 mm zand of profileren bestaand zand

Aanbrengen parkeervakken met parkeervlak sb/df/el/br en met een rand rondom parkeervak van 3 stek sb/df/ro, op fundatie:
- 40 mm straatzand
- 300 mm menggranulaat 0/31,5
- profileren bestaand zand

Overzichtkaart

Schaal 1:10000

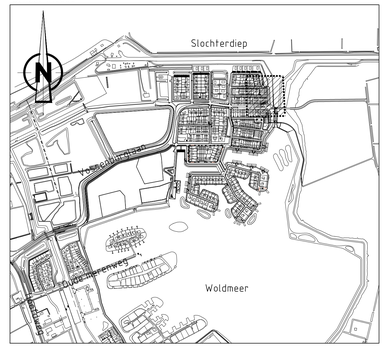

Rev	Wijziging	D.D.	Tek.

Meerstad
WRM Tersluis en Vossenburglaan

Situatie — Nr: P09-58-04-41-12 T10

Opdrachtgever: GEM Meerstad

Schaal:	1:200 1:50
Papierformaat:	A0 (841 mm x 1189 mm)
Revisienummer:	R0
Datum getekend:	16-05-2018
Getekend door:	N. Jonkeren
Paraaf:	

Status: ☐ Informatief ☐ Concept ■ Definitief

Bureau Meerstad
Waterwolfdel 2
9613 BH Meerstad
050 599 97 10

0 10 20 30 40 50 60 70 80 90 100

Bestand: H:\niels tempInieuwe map\dms497559\Meerstad Tersluis WRM.dwg
Plotdatum: dinsdag 15 mei 2018