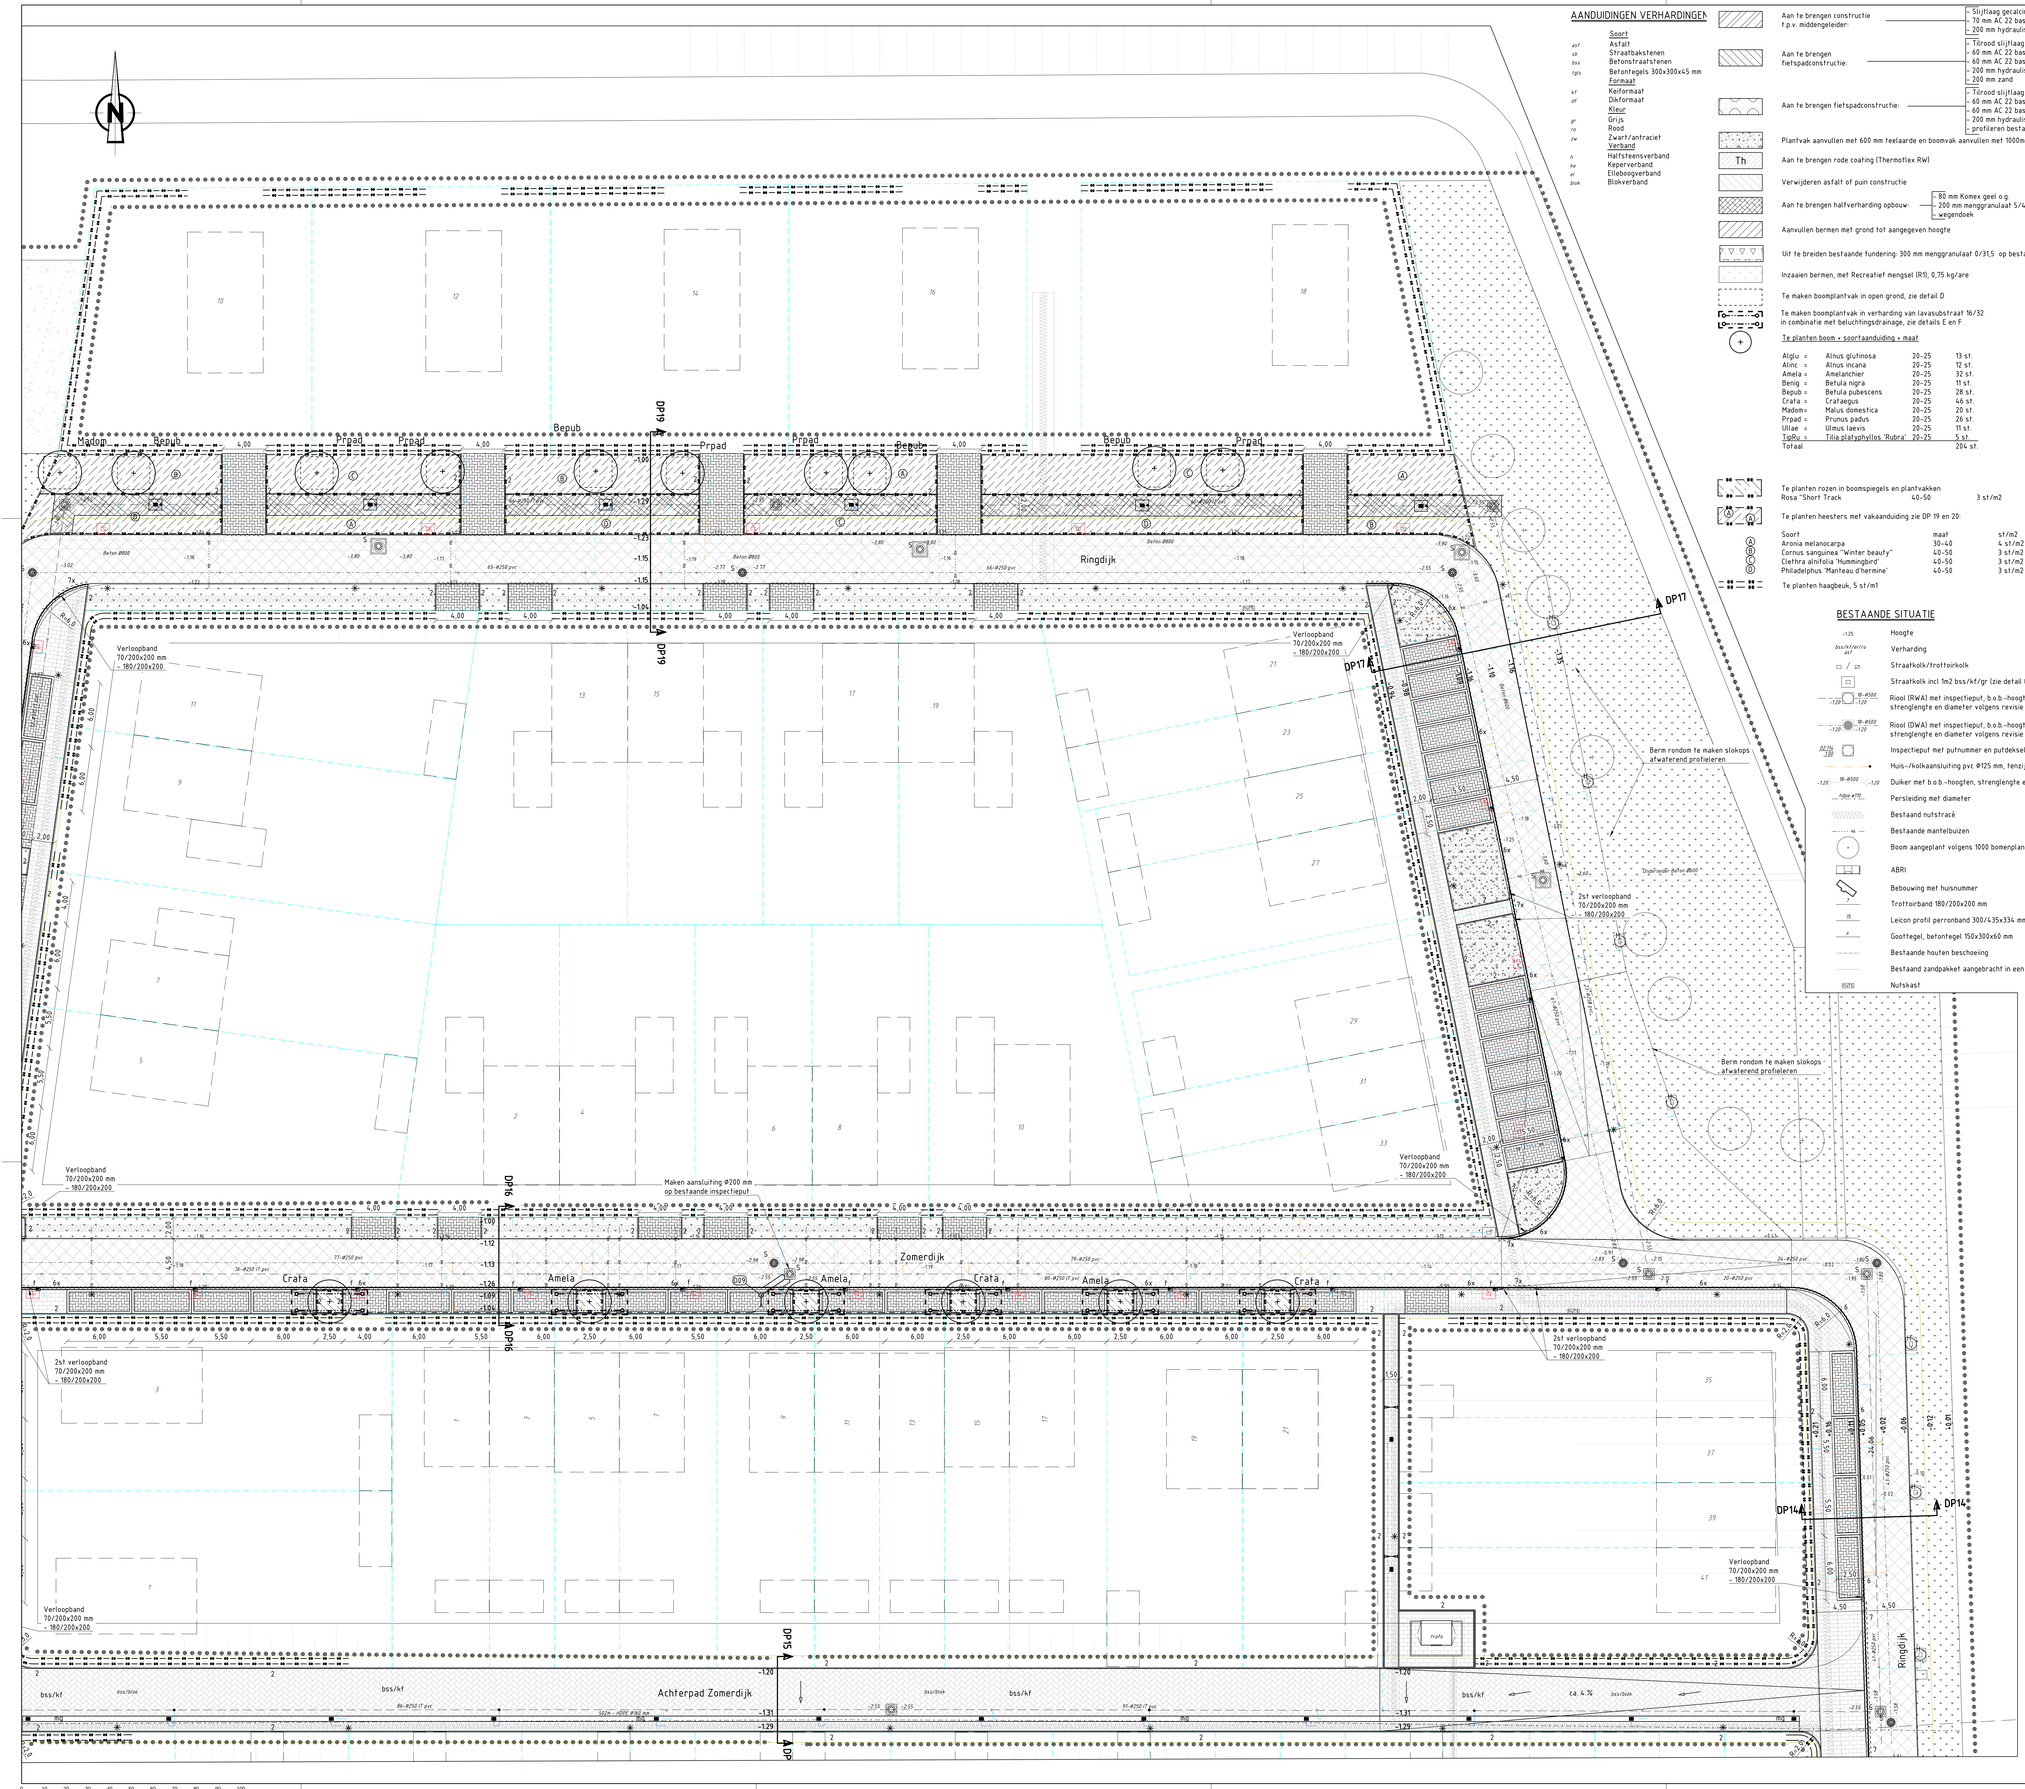


## AANDUIDINGEN VERHARDINGEN

| | Soort |
|---|---|
| asf | Asfalt |
| sb | Straatbakstenen |
| bss | Betonstraatstenen |
| tgs | Betontegels 300x300x45 mm |
| | Formaat |
| kf | Keiformaat |
| df | Dikformaat |
| | Kleur |
| gr | Grijs |
| ro | Rood |
| zw | Zwart/antraciet |
| | Verband |
| h | Halfsteensverband |
| ke | Keperverband |
| el | Ellebogverband |
| blok | Blokverband |

- Aan te brengen constructie f.p.v. middengeleider:
  - Slijtlaag gecalcineerde vuursteen 1/3
  - 70 mm AC 22 base OL-A
  - 200 mm hydraulisch menggranulaat 0/45
- Aan te brengen fietspadconstructie:
  - Tilrood slijtlaag 2/6
  - 60 mm AC 22 base OL-A
  - 60 mm AC 22 base OL-A
  - 200 mm hydraulisch menggranulaat 0/45
  - 200 mm zand
- Aan te brengen fietspadconstructie:
  - Tilrood slijtlaag 2/6
  - 60 mm AC 22 base OL-A
  - 60 mm AC 22 base OL-A
  - 200 mm hydraulisch menggranulaat 0/45
  - profileren bestaand zandcunet
- Plantvak aanvullen met 600 mm teelaarde en boomvak aanvullen met 1000mm teelaarde
- Th — Aan te brengen rode coating (Thermoflex RW)
- Verwijderen asfalt of puin constructie
- Aan te brengen halfverharding opbouw:
  - 80 mm Konex geel o.g.
  - 200 mm menggranulaat 5/40
  - wegendoek
- Aanvullen bermen met grond tot aangegeven hoogte
- Uit te breiden bestaande fundering: 300 mm menggranulaat 0/31,5 op bestaand zandbed
- Inzaaien bermen, met Recreatief mengsel (R11), 0,75 kg/are
- Te maken boomplantvak in open grond, zie detail D
- Te maken boomplantvak in verharding van lavasubsstraat 16/32 in combinatie met beluchtingsdrainage, zie details E en F

Te planten boom + soortaanduiding + maat

| | | | |
|---|---|---|---|
| Alglu = | Alnus glutinosa | 20-25 | 13 st. |
| Alinc = | Alnus incana | 20-25 | 12 st. |
| Amela = | Amelanchier | 20-25 | 32 st. |
| Benig = | Betula nigra | 20-25 | 11 st. |
| Bepub = | Betula pubescens | 20-25 | 28 st. |
| Crata = | Crataegus | 20-25 | 46 st. |
| Madom= | Malus domestica | 20-25 | 20 st. |
| Prpad = | Prunus padus | 20-25 | 26 st. |
| Ullae = | Ulmus laevis | 20-25 | 11 st. |
| TigRu = | Tilia platyphyllos 'Rubra' | 20-25 | 5 st. |
| Totaal | | | 204 st. |

- Te planten rozen in boomspiegels en plantvakken: Rosa "Short Track" 40-50, 3 st/m2
- Te planten heesters met vakaanduiding zie DP 19 en 20:

| | Soort | maat | st/m2 |
|---|---|---|---|
| A | Aronia melanocarpa | 30-40 | 4 st/m2 |
| B | Cornus sanguinea 'Winter beauty' | 40-50 | 3 st/m2 |
| C | Clethra alnifolia 'Hummingbird' | 40-50 | 3 st/m2 |
| D | Philadelphus 'Manteau d'hermine' | 40-50 | 3 st/m2 |

- Te planten haagbeuk, 5 st/m1

## BESTAANDE SITUATIE

- -125 — Hoogte
- bss/kf/gr/ro asf — Verharding
- Straatkolk/trottoirkolk
- Straatkolk incl 1m2 bss/kf/gr (zie detail C)
- Riool (RWA) met inspectieput, b.o.b.-hoogten, strenglengte en diameter volgens revisie
- Riool (DWA) met inspectieput, b.o.b.-hoogten, strenglengte en diameter volgens revisie
- Inspectieput met putnummer en putdekselhoogte
- Huis-/kolkaansluiting pvc Ø125 mm, tenzij anders vermeld, met inlaat
- Duiker met b.o.b.-hoogten, strenglengte en diameter
- Persleiding met diameter
- Bestaand nutstracé
- Bestaande mantelbuizen
- Boom aangeplant volgens 1000 bomenplan Tersluis, revisie volgt
- ABRI
- Bebouwing met huisnummer
- Trottoirband 180/200x200 mm
- IS — Leicon profil perronband 300/435x334 mm
- e — Goottegel, betontegel 150x300x60 mm
- Bestaande houten beschoeiing
- Bestaand zandpakket aangebracht in een eerdere fase van het werk
- NUTS — Nutskast

## NIEUWE SITUATIE

- DP1 — Plaats en nummer dwarsprofiel
- Werkgrens
- -1.30 — Nieuwe hoogte (check nodig a.d.h.v. revisie gegevens Tersluis BRM Fase 02)
- Zagen asfaltbetonconstructie, diep ca. 120 mm
- Zagen asfaltbetonconstructie, diep ca. 150 mm
- E1 / D1 — Enkele liplas in tussenlaag (zie detail B1) en dubbele liplas in tussenlaag (zie detail B2)
- 2 — Te stellen opsluitband 100+200 mm
- 4 — Te stellen trottoirband 130/150x200 mm
- 6 — Te stellen rijwielpadband 70/200x200 mm
- 7 — Te stellen trottoirband 180/200x200 mm
- 11 — Te stellen trottoirband RWS 115/225x200 mm
- Te stellen verloopband trottoirband 180/200x200 mm - maaiveld tenzei anders vermeld
- Verlaagd te stellen band
- x — Te stellen goottegel, betontegel 300x150x60 mm
- # — Te stellen goottegel, bestaand uit streklaag bss/wf
- mg / mg2 — Aan te brengen molgoot in stelspecie: 5 streklagen bss kf (mg) of 7 streklagen sb df (mg2)
- Putrand beton op hoogte brengen
- Opnemen bestaande putrand beton en vervangen door Selflevel / Selfllevel en op nieuwe hoogte brengen
- Op te ruimen straatkolk/trottoirkolk
- Opruimen tijdelijke straatkolk incl 1m2 bss/kf/gr (zie detail C)
- Te stellen straatkolk / trottoirkolk / fietspadbandkolk
- Te stellen slokop incl 1m2 sbs/df/ro (zie detail C
- Tijdelijke straatkolk herstellen incl vervangen omliggende 1 m2 bss/kf door sb/df/ro (zie detail C)
- Te leggen kolkaansluiting pvc Ø125 mm, tenzij anders vermeld, met inlaat
- Te leggen huisaansluiting pvc Ø125 mm, tenzij anders vermeld, met inlaat
- Te leggen plantsleuf drainage pvc ribbeldrain Ø100 mm
- 000 — Te stellen pvc drainput Ø600 mm incl. doorspuitarmen met drainputnummer. Drainput aansluiten op inspectieput d.m.v. pvc Ø200 mm en voorzien van terugslagklep
- Aan te brengen ontstoppingsstuk
- Aanbrengen uitstroomvoorziening, faludgoot + 2x kuststof paal
- Indicatieve plaats nieuwe lichtmast (door derden)
- Te plaatsen verkeerspaal in Pipelock zie detail G
- Aanbrengen deklaag asfalt: 40 mm SMA-NL 11 A
- Aanbrengen deklaag asfalt: 40 mm SMA-NL 11 B
- Aanbrengen asfaltconstructie op bestaande fundering:
  - 40 mm SMA-NL 11 A
  - 50 mm AC 16 bind TL-B
  - 70 mm AC 22 base OL-B
  - profileren bestaande fundering
- Aan te brengen drempel in bestaande asfalt constructie incl markering in thermoplast zie detail A:
  - 40 mm SMA-NL 11 A
  - 50 mm AC 16 bind TL-B
  - uitvullen ca. 30 mm AC 11 Bind TL-B
- Aanbrengen asfaltconstructie op bestaande fundering:
  - 40 mm SMA-NL 11 B
  - 45 mm AC 16 bind TL-B
  - 45 mm AC 16 bind TL-B
  - 60 mm AC 22 base OL-B
  - 300 mm hydraulisch menggranulaat 0/45
  - op bestaand zandpakket
- bss/kf — Aanbrengen parkeervakken bss/kf/gr op fundering:
  - bss/kf/gr/el
  - 40 mm straatzand
  - 300 mm menggranulaat 0/31,5
  - 600 mm zand
- bss/kf — Puinfundering daar waar nodig uitvullen/profieleren en aanbrengen nieuwe parkeervakken verharding:
  - Bss/kf/grijs/el
  - 40 mm straatzand
- bss/kf — Puinfundering daar waar nodig uitvullen/profieleren en aanbrengen nieuwe rijbaan verharding:
  - Bss/kf/grijs/ke
  - 40 mm brekerzand
- Puinfundering daar waar nodig uitvullen/profieleren en aanbrengen nieuwe rijbaan verharding:
  - Sb/df/ro/ke
  - 40 mm brekerzand
- Verwijderen bestaande asfaltconstructie (dik ca. 120 mm) en aanbrengen drempelplein:
  - Sb/df/ro/ke
  - 40 mm brekerzand
  - uitvullen bestaande fundatie met ca. 300 mm hydraulisch menggranulaat 0/45
- Aanbrengen drempelplein:
  - Sb/df/ro/ke
  - 40 mm brekerzand
  - 300 menggranulaat 0/31,5
  - profileren bestaand zand
- Aanbrengen voetpad verharding:
  - Sb/df plat/ro/h
  - 250 mm zand of bestaand zandbed
- Aanbrengen voetpad verharding:
  - Aanbrengen voetpad
  - sb/kf/ro/h
  - ca. 450 mm zand op bestaand zandbed
- Aanbrengen voetpad en inrit verharding incl fundering:
  - Sb/df/ro/h
  - 40 mm straatzand
  - 300 mm menggranulaat 0/31,5
  - profileren bestaand zand
- Aanbrengen inrit constructie:
  - Sb/df/el/ro
  - 40 mm straatzand
  - 300 mm menggranulaat 0/31,5
  - 600 mm zand of profileren bestaand zand
- Aanbrengen parkeervakken met parkeervlak sb/df/el/br en met een rand rondom parkeervak van 3 stek sb/df/ro, op fundatie:
  - 40 mm straatzand
  - 300 mm menggranulaat 0/31,5
  - profileren bestaand zand
- Ontgraven ca. 600 mm en aanvullen met wadi opbouw:
  - ca. 600 mm waterdoorlatend mengsel van:
  - 35% Lavastalken 4-8
  - 65% schrale teelaarde
  - (laagste punt in midden wadi)

## Overzichtkaart

Schaal 1:10000




| Rev | Wijziging | D.D. | Tek. |
|---|---|---|---|
| | | | |
| | | | |
| | | | |

Meerstad
WRM Tersluis en Vossenburglaan

Situatie — Nr: P09-58-04-41-12 T13

Opdrachtgever: GEM Meerstad
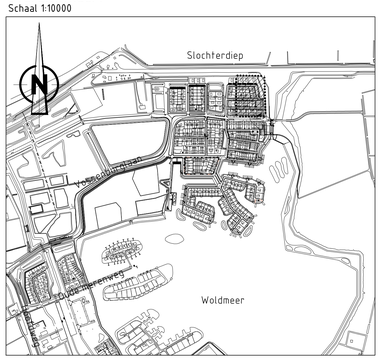
| | |
|---|---|
| Schaal: | 1:200 1:50 |
| Papierformaat: | A0 (841 mm x 1189 mm) |
| Revisienummer: | R0 |
| Datum getekend: | 16-05-2018 |
| Getekend door: | N. Jonkeren |
| Paraaf: | |

Status: ☐ Informatief ☐ Concept ■ Definitief

Bureau Meerstad
Wilsonlaan 2
9513 BH Meerstad
050 599 57 10

0 10 20 30 40 50 60 70 80 90 100

Bestand: H:\niels temp\nieuwe mapid\ms497509\Meerstad Tersluis WRM.dwg
Plotdatum: dinsdag 15 mei 2018