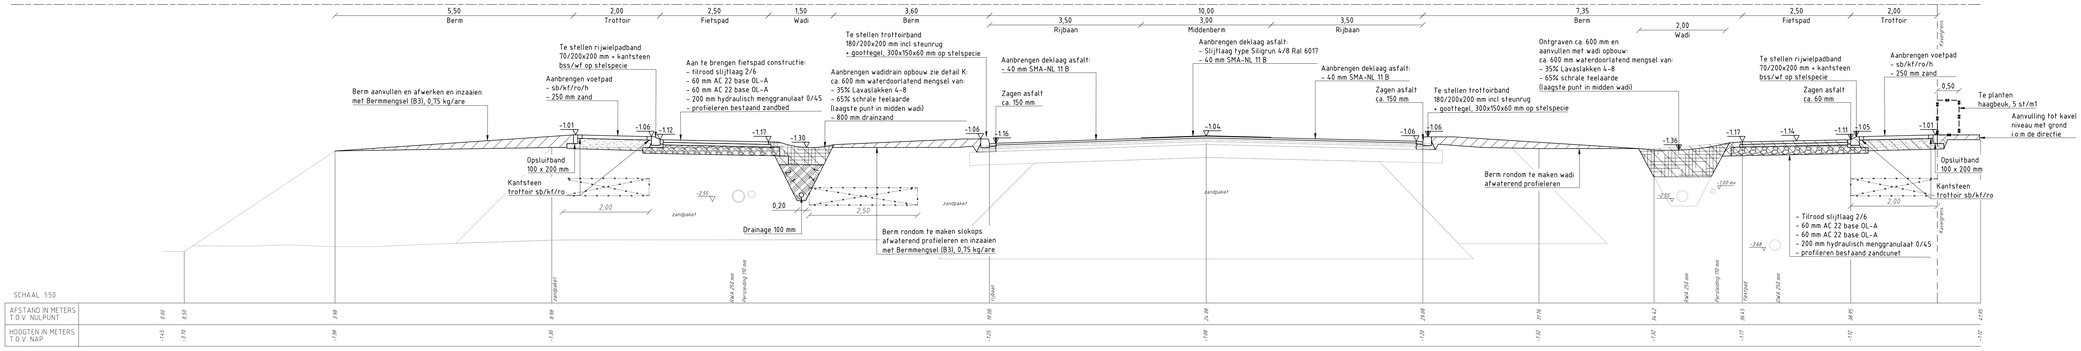

DWARSPROFIEL 12

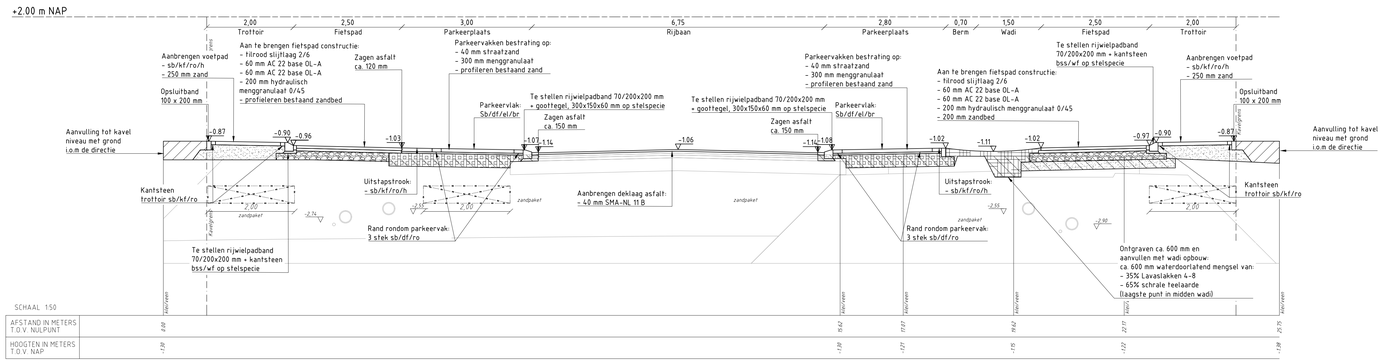

DWARSPROFIEL 13

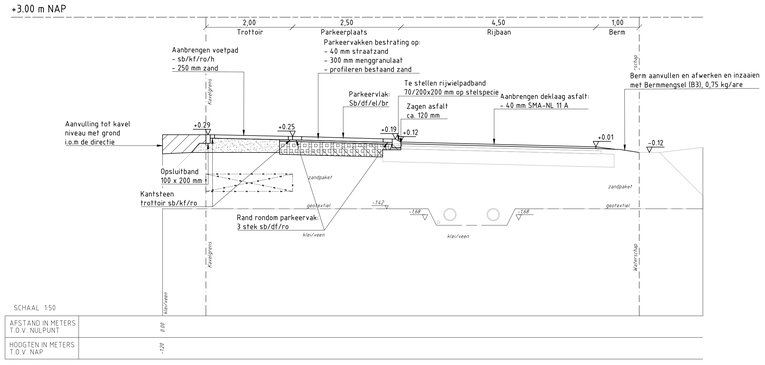

DWARSPROFIEL 14

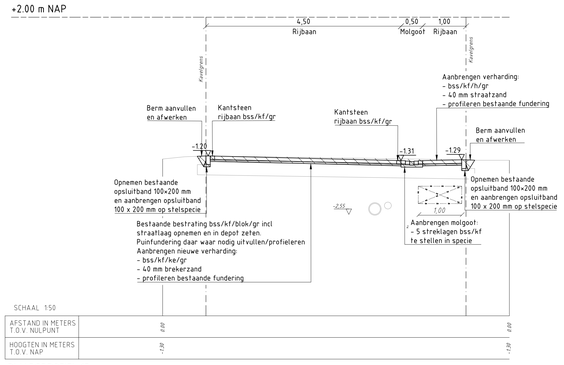

DWARSPROFIEL 15

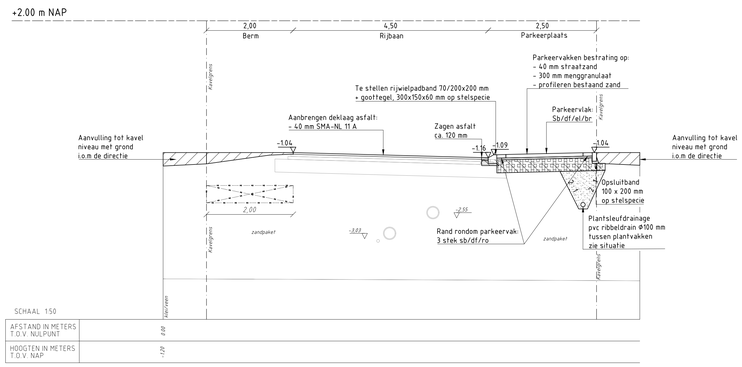

DWARSPROFIEL 16

DWARSPROFIELEN

- Ontgraven bestaande grond (klei/veen/zand)
- Aanvullen klei/veen
- Aanbrengen zand (voor zandbed)
- Aanbrengen menggranulaat gradatie 0/31,5
- Aanbrengen hydr. menggranulaat gradatie 0/45
- Aanbrengen drainzand
- Aanbrengen boovakverbetering van lavasubstraat 16-32 of bomenzand
- Aanbrengen teelaarde
- Aanbrengen stelspecie
- -1.43 Nieuwe aanleghoogte

Overzichtkaart

Schaal 1:10000

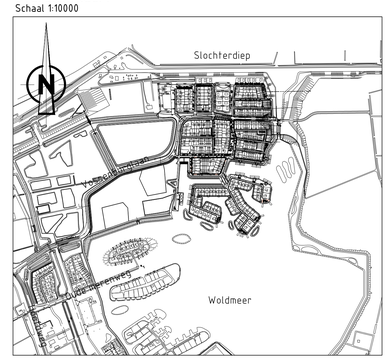

Rev	Wijziging	D.D.	Tek.

Meerstad
WRM Tersluis en Vossenburglaan

DP 12 t/m 16 — Nr: P09-58-04-41-12 T15

Opdrachtgever: GEM Meerstad

Schaal:	1:50
Papierformaat:	A0 (841 mm x 1189 mm)
Revisienummer:	R0
Datum getekend:	16-05-2018
Getekend door:	N. Jonkeren
Paraaf:	

Bureau Meerstad
Waterwolflaan 2
9613 BH Meerstad
050 599 57 10

Status: ☐ Informatief ☐ Concept ■ Definitief

0 10 20 30 40 50 60 70 80 90 100

Bestand: H:\niels temp\nieuwe map\dms497559\Meerstad Tersluis WRM.dwg
Plotdatum: dinsdag 15 mei 2018