



Principedetail 01: Haaksparkerplaatsen naast asfalt constructie op eilanden
schaal 1:50

Principedetail 02: Langsparkerplaatsen naast asfalt constructie op eilanden
schaal 1:50

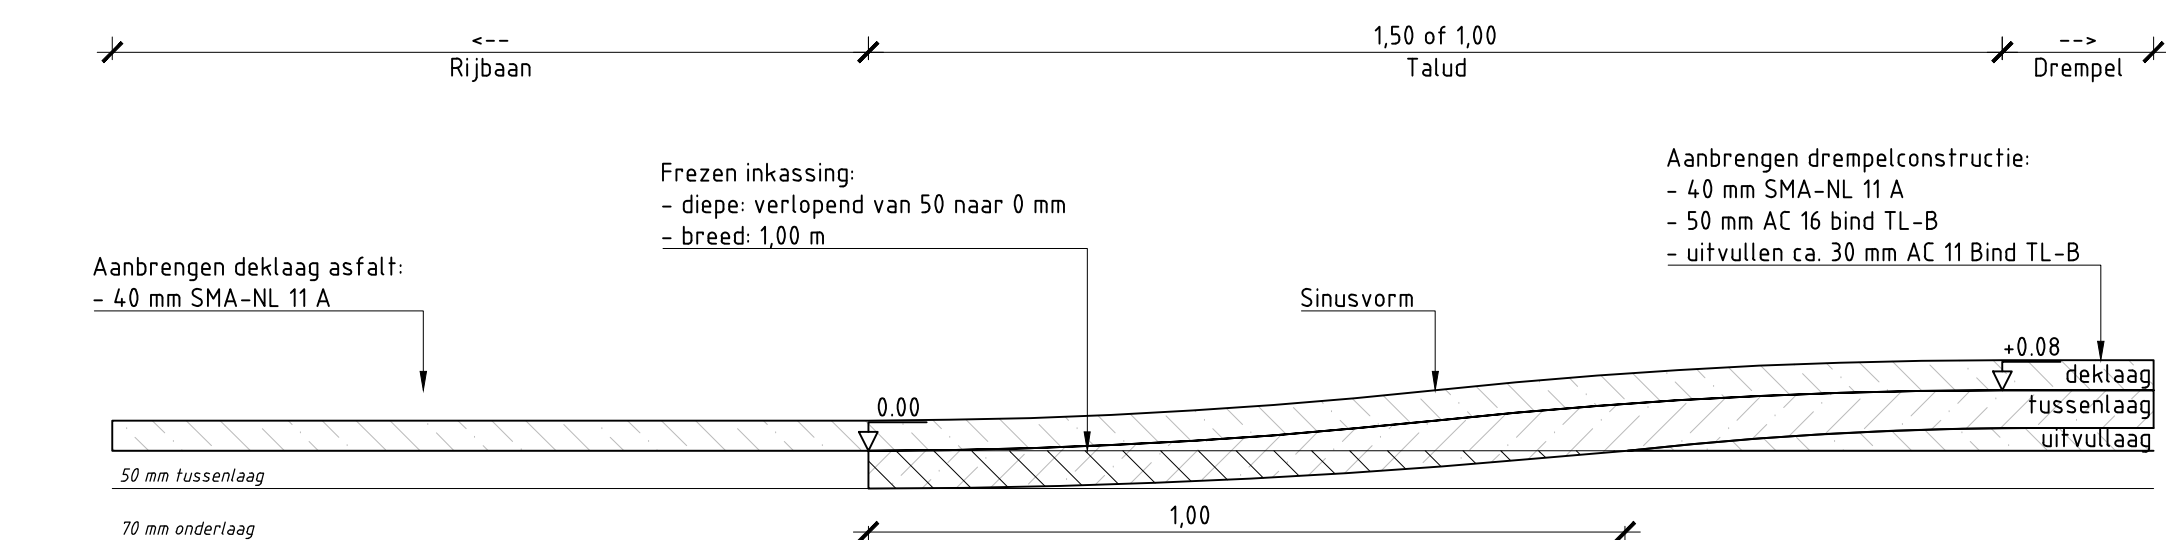


Detail A: Aan te brengen drempel in bestaande situatie
schaal 1:10

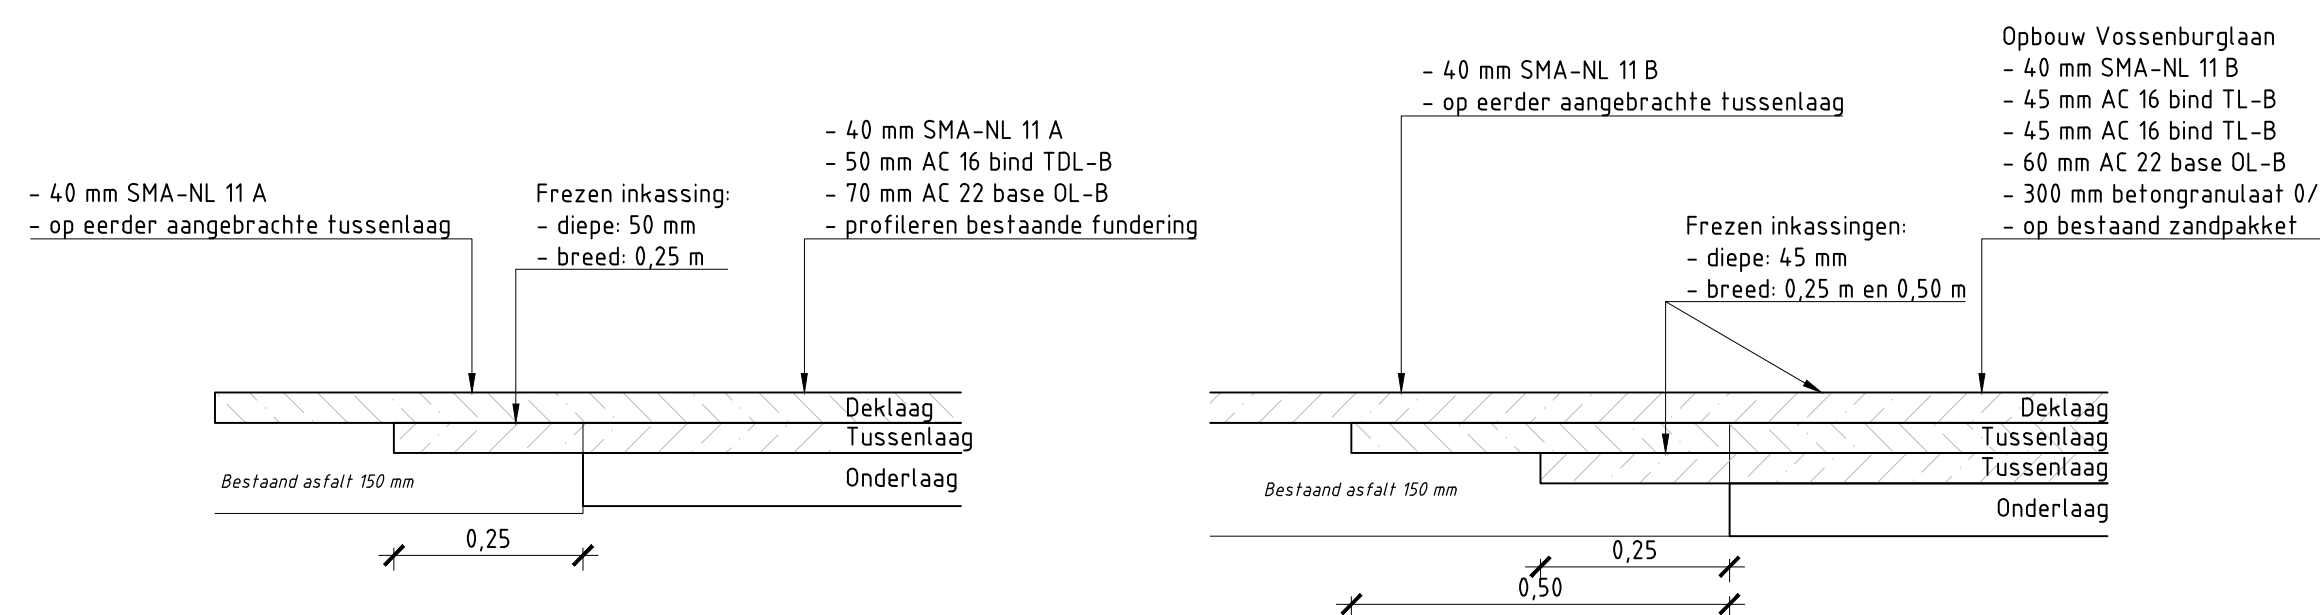


Detail B1: Enkele tiplis in tussenlaag (E1)
Schaal 1:10


Detail B2: Dubbele tiplis in tussenlaag (D1)
Schaal 1:10

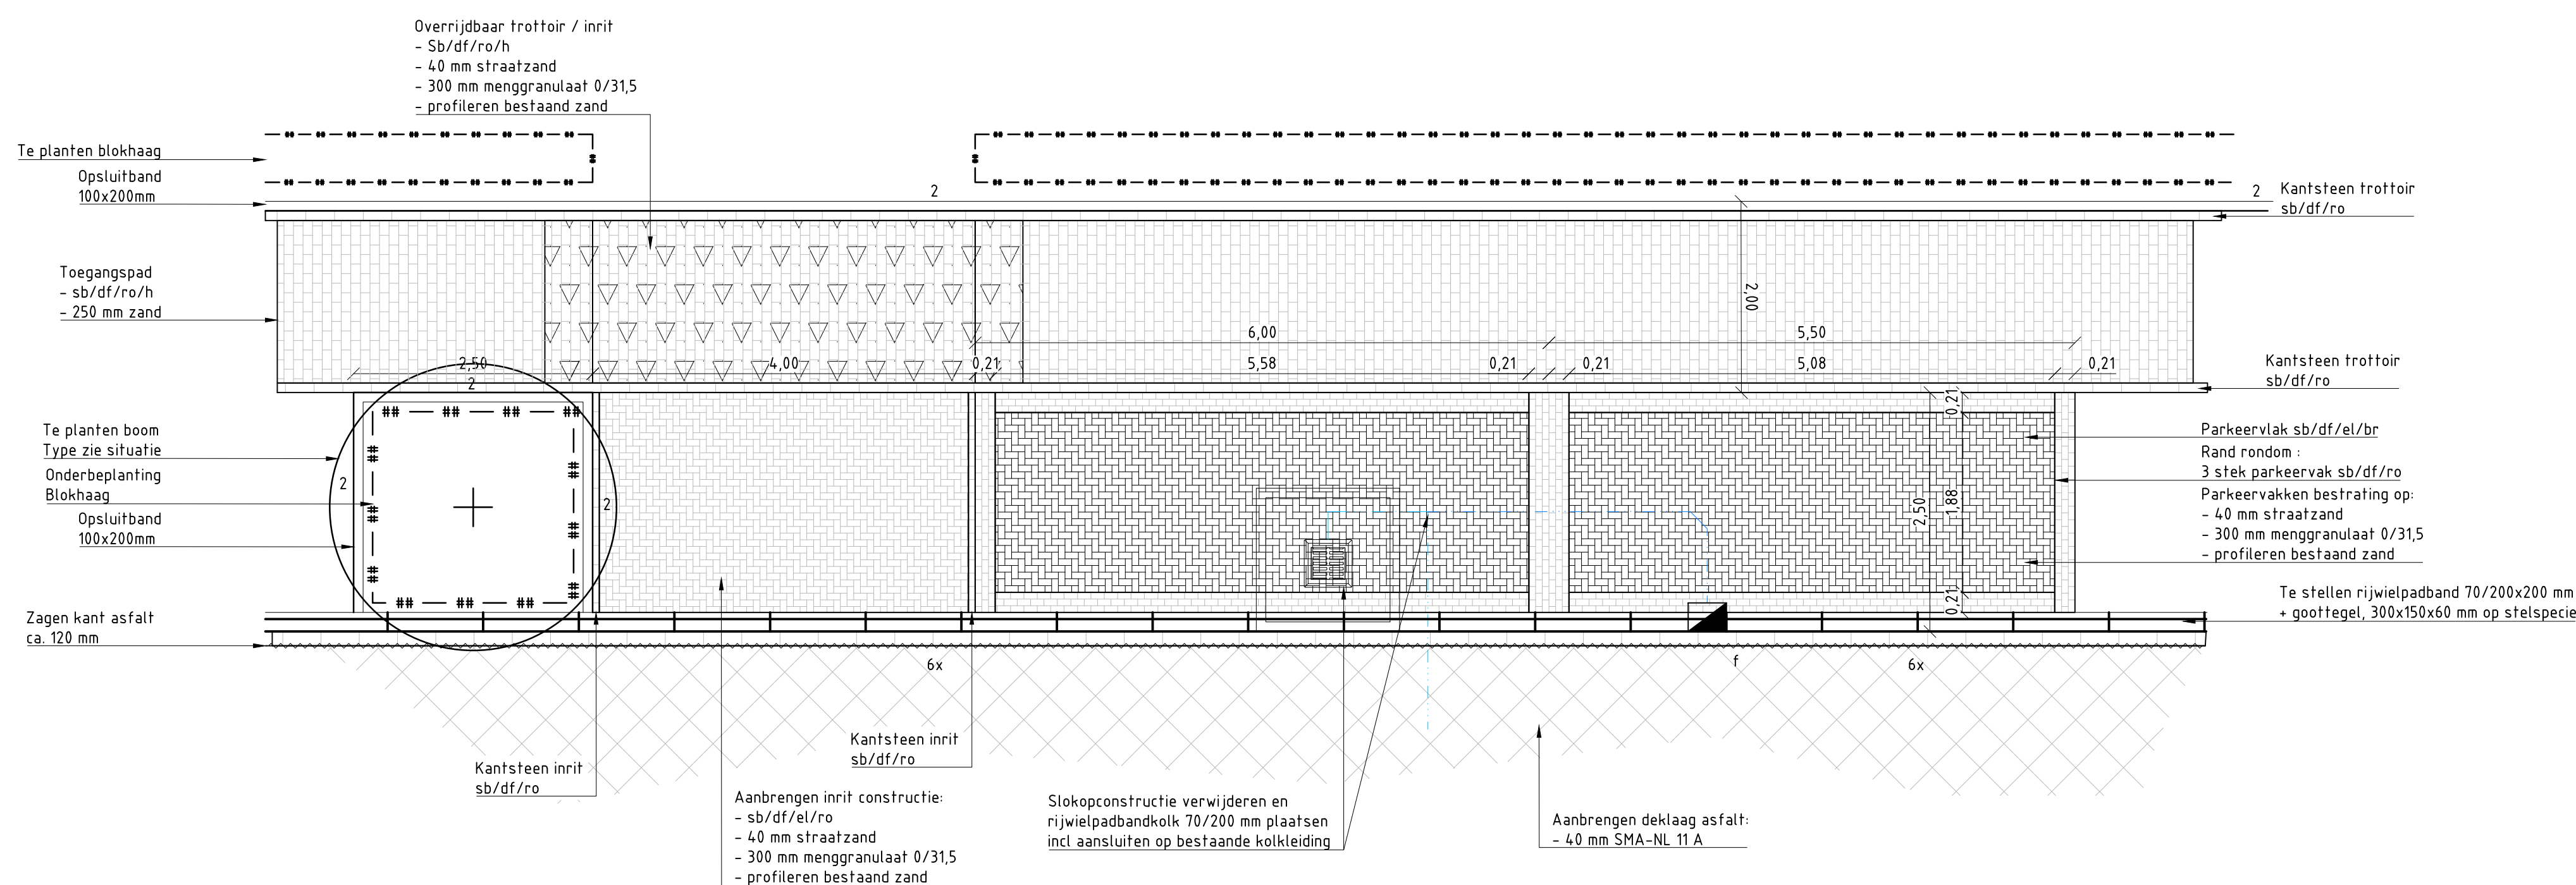



Principedetail 03: Langsparkerplaatsen naast asfalt constructie
schaal 1:50

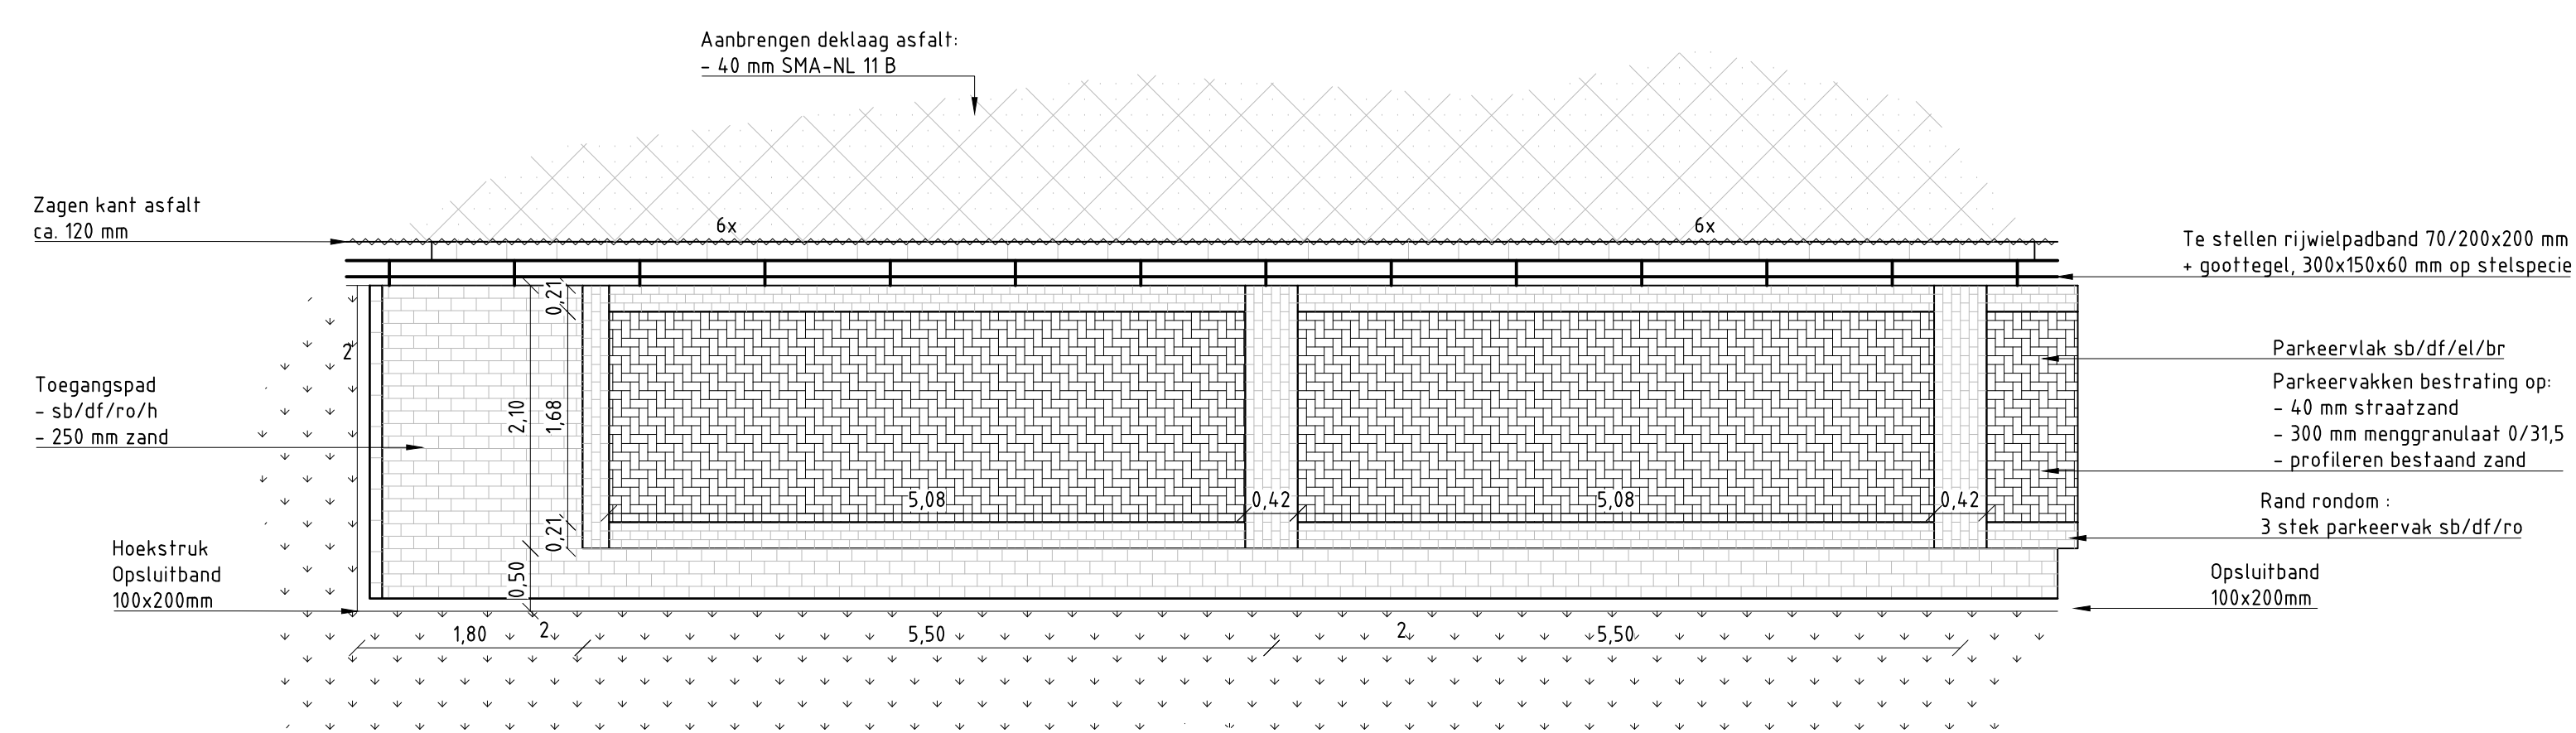


Principedetail 04: Langsparkerplaatsen naast asfalt constructie Vossenburglaan
schaal 1:50

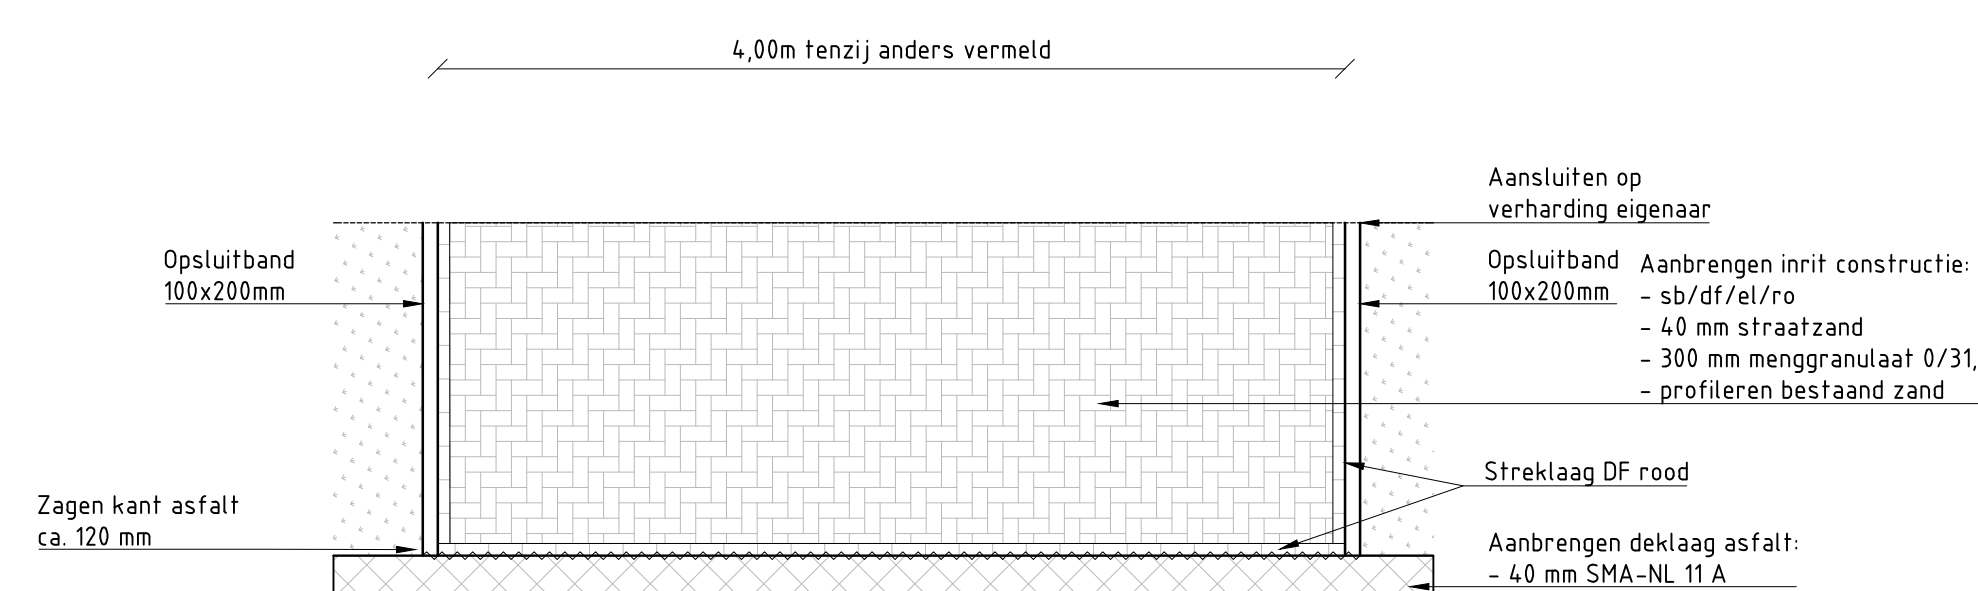


Principedetail 05: inrit
schaal 1:50

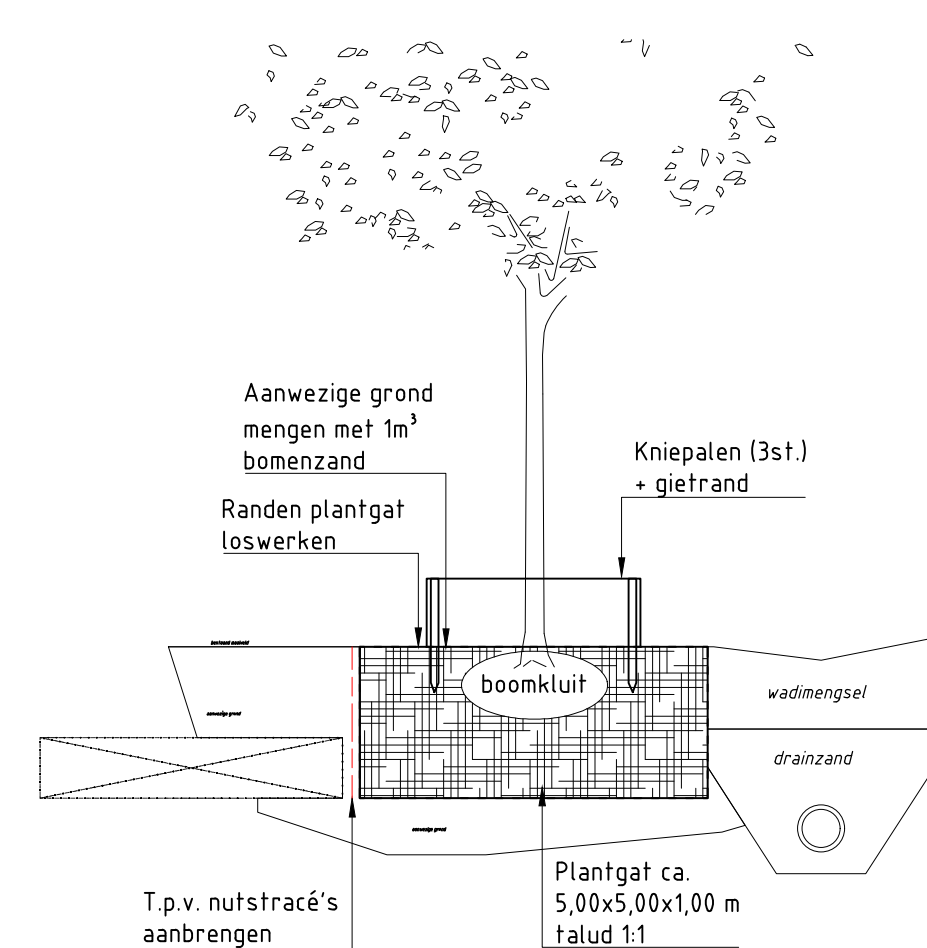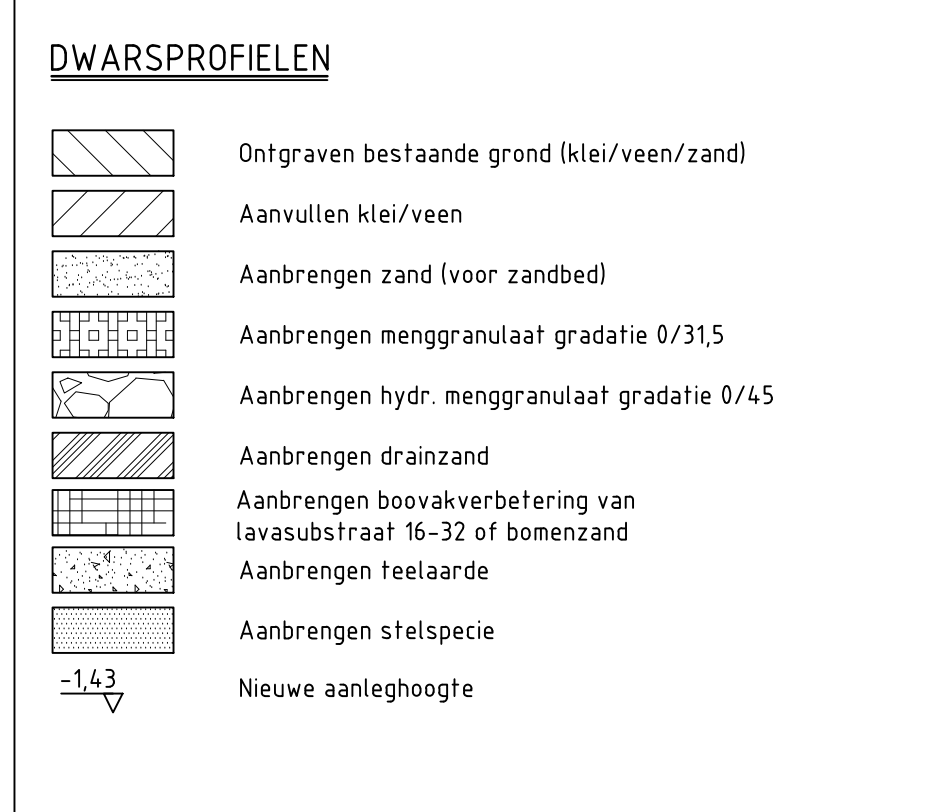


Detail D: Boom in open grond
Schaal 1:50

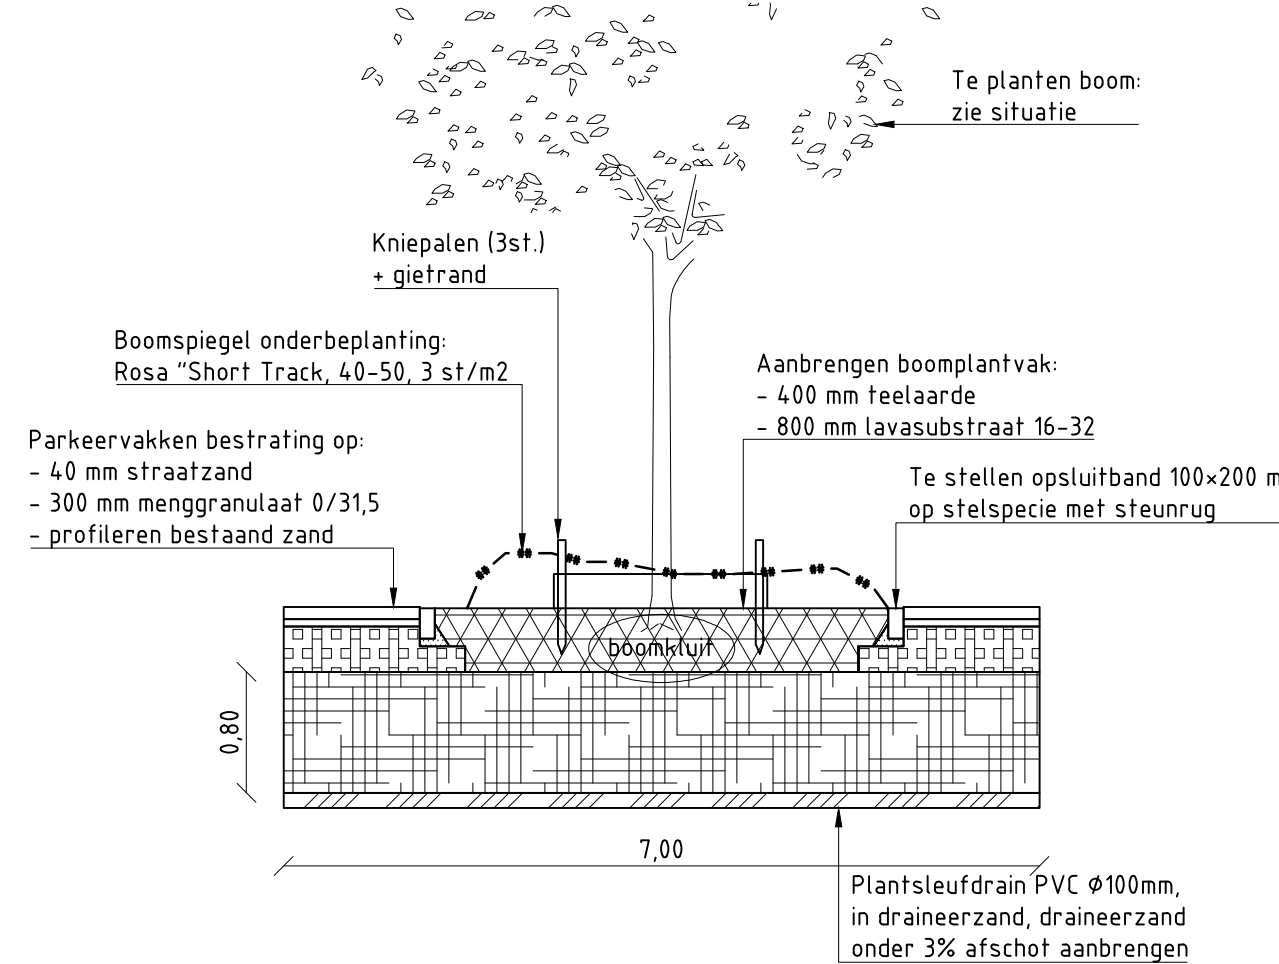

Detail E: Boomvak opbouw in elementen verharding
Schaal 1:50 (langsdoorsnede)

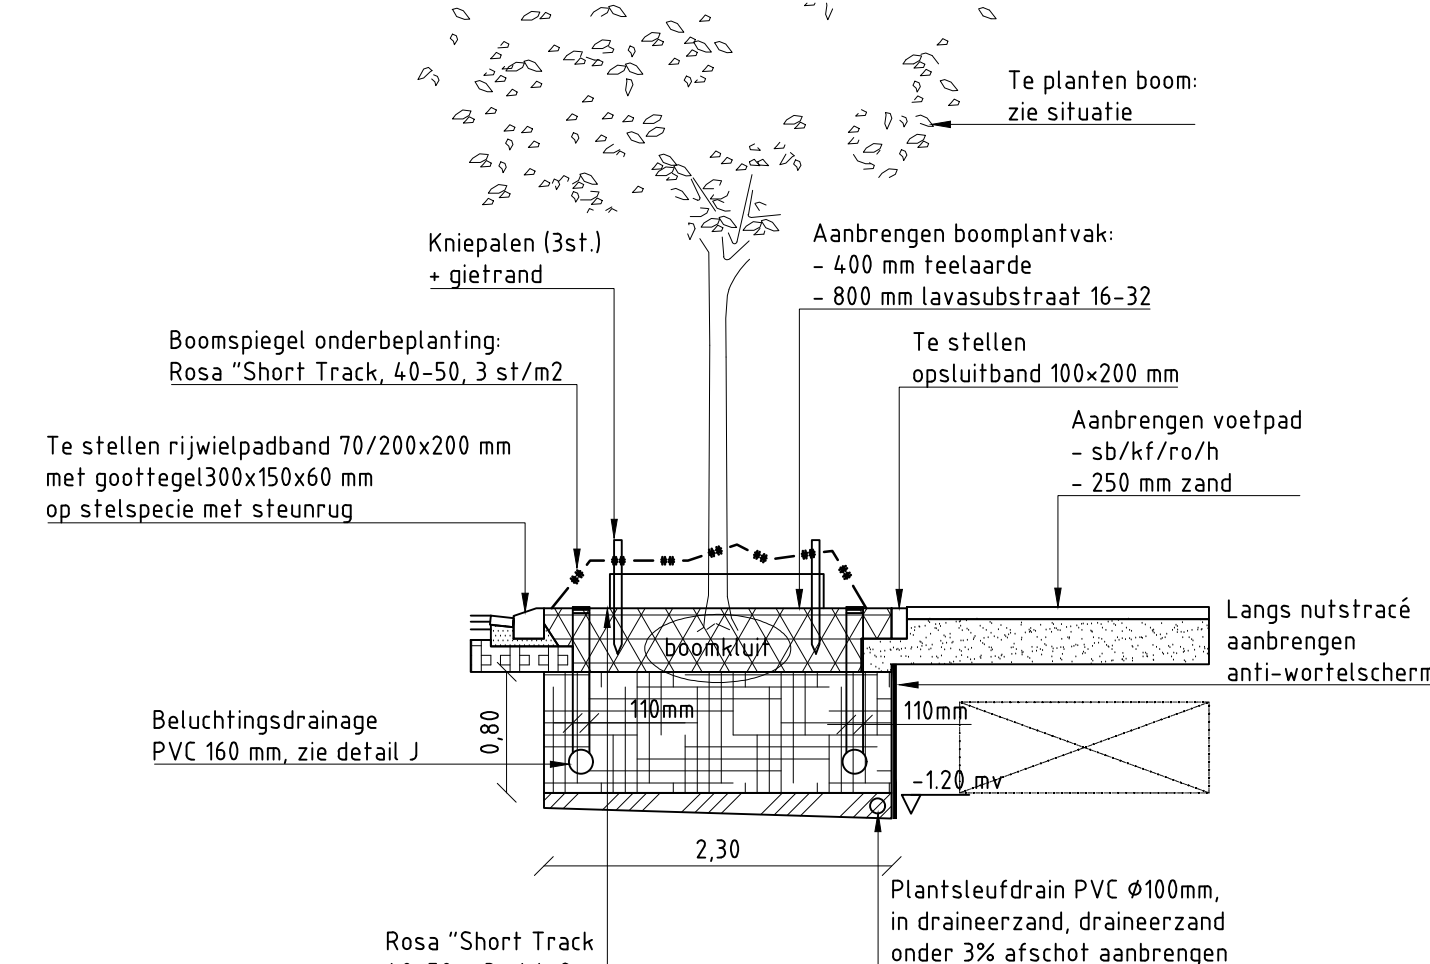


Schaal 1:50 (dwarsdoorsnede)

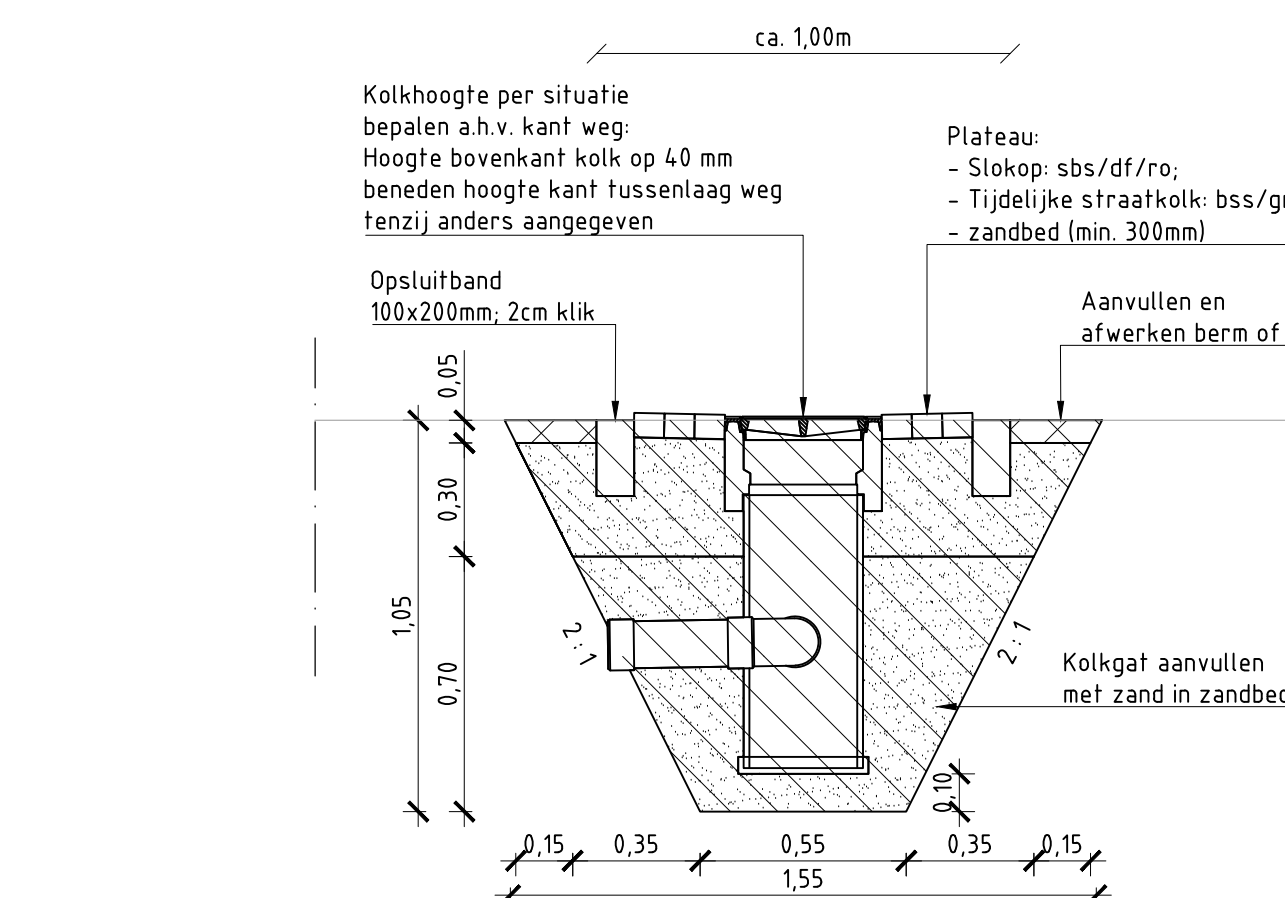

Detail C: Opbouw slok-op
Schaal 1:20

Overzichtkaart
Schaal 1:10000

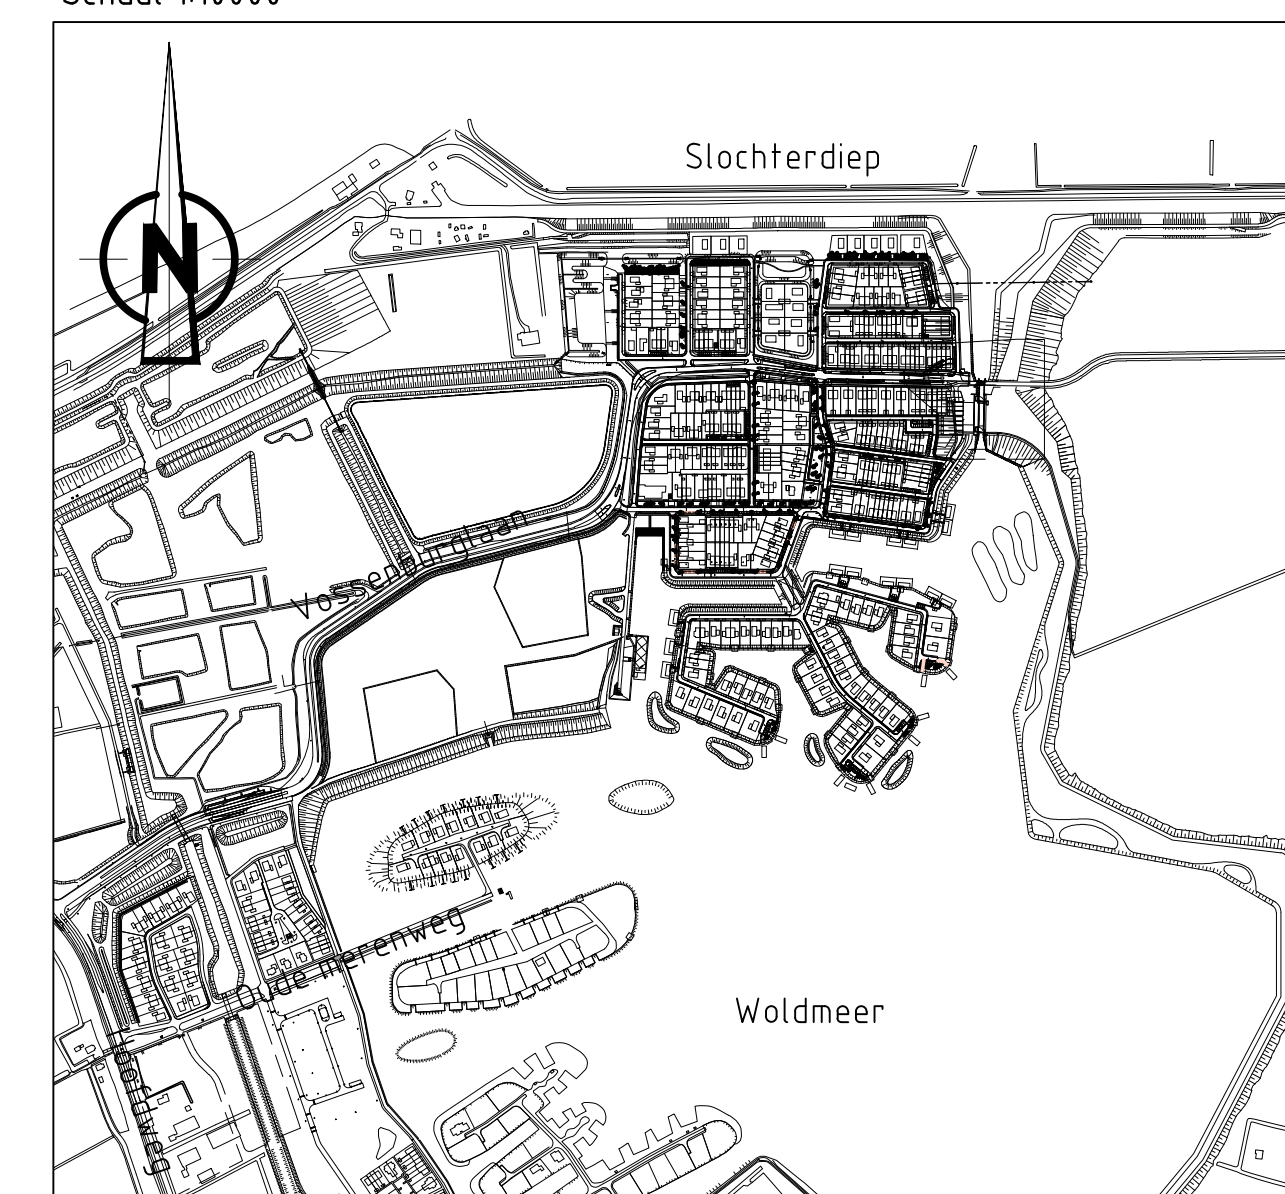

Rev	Wijziging	D.D.	Tek.

Meerstad WRM Tersluis en Vossenburglaan	
Principedetails + A t/m E	Nr: P09-58-04-41-12 T16
Opdrachtgever: GEM Meerstad	
Schaal: 1:50	
Papierformaat: A0 (841 mm x 1189 mm)	
Revisienummer: R0	
Datum getekend: 16-05-2018	
Getekend door: N. Jonkeren	
Paraaf:	Status: <input type="checkbox"/> Informatief <input type="checkbox"/> Concept <input checked="" type="checkbox"/> Definitief



Meerstad
Vossenburglaan 2
4613 BR Meerstad
090 599 57 10