






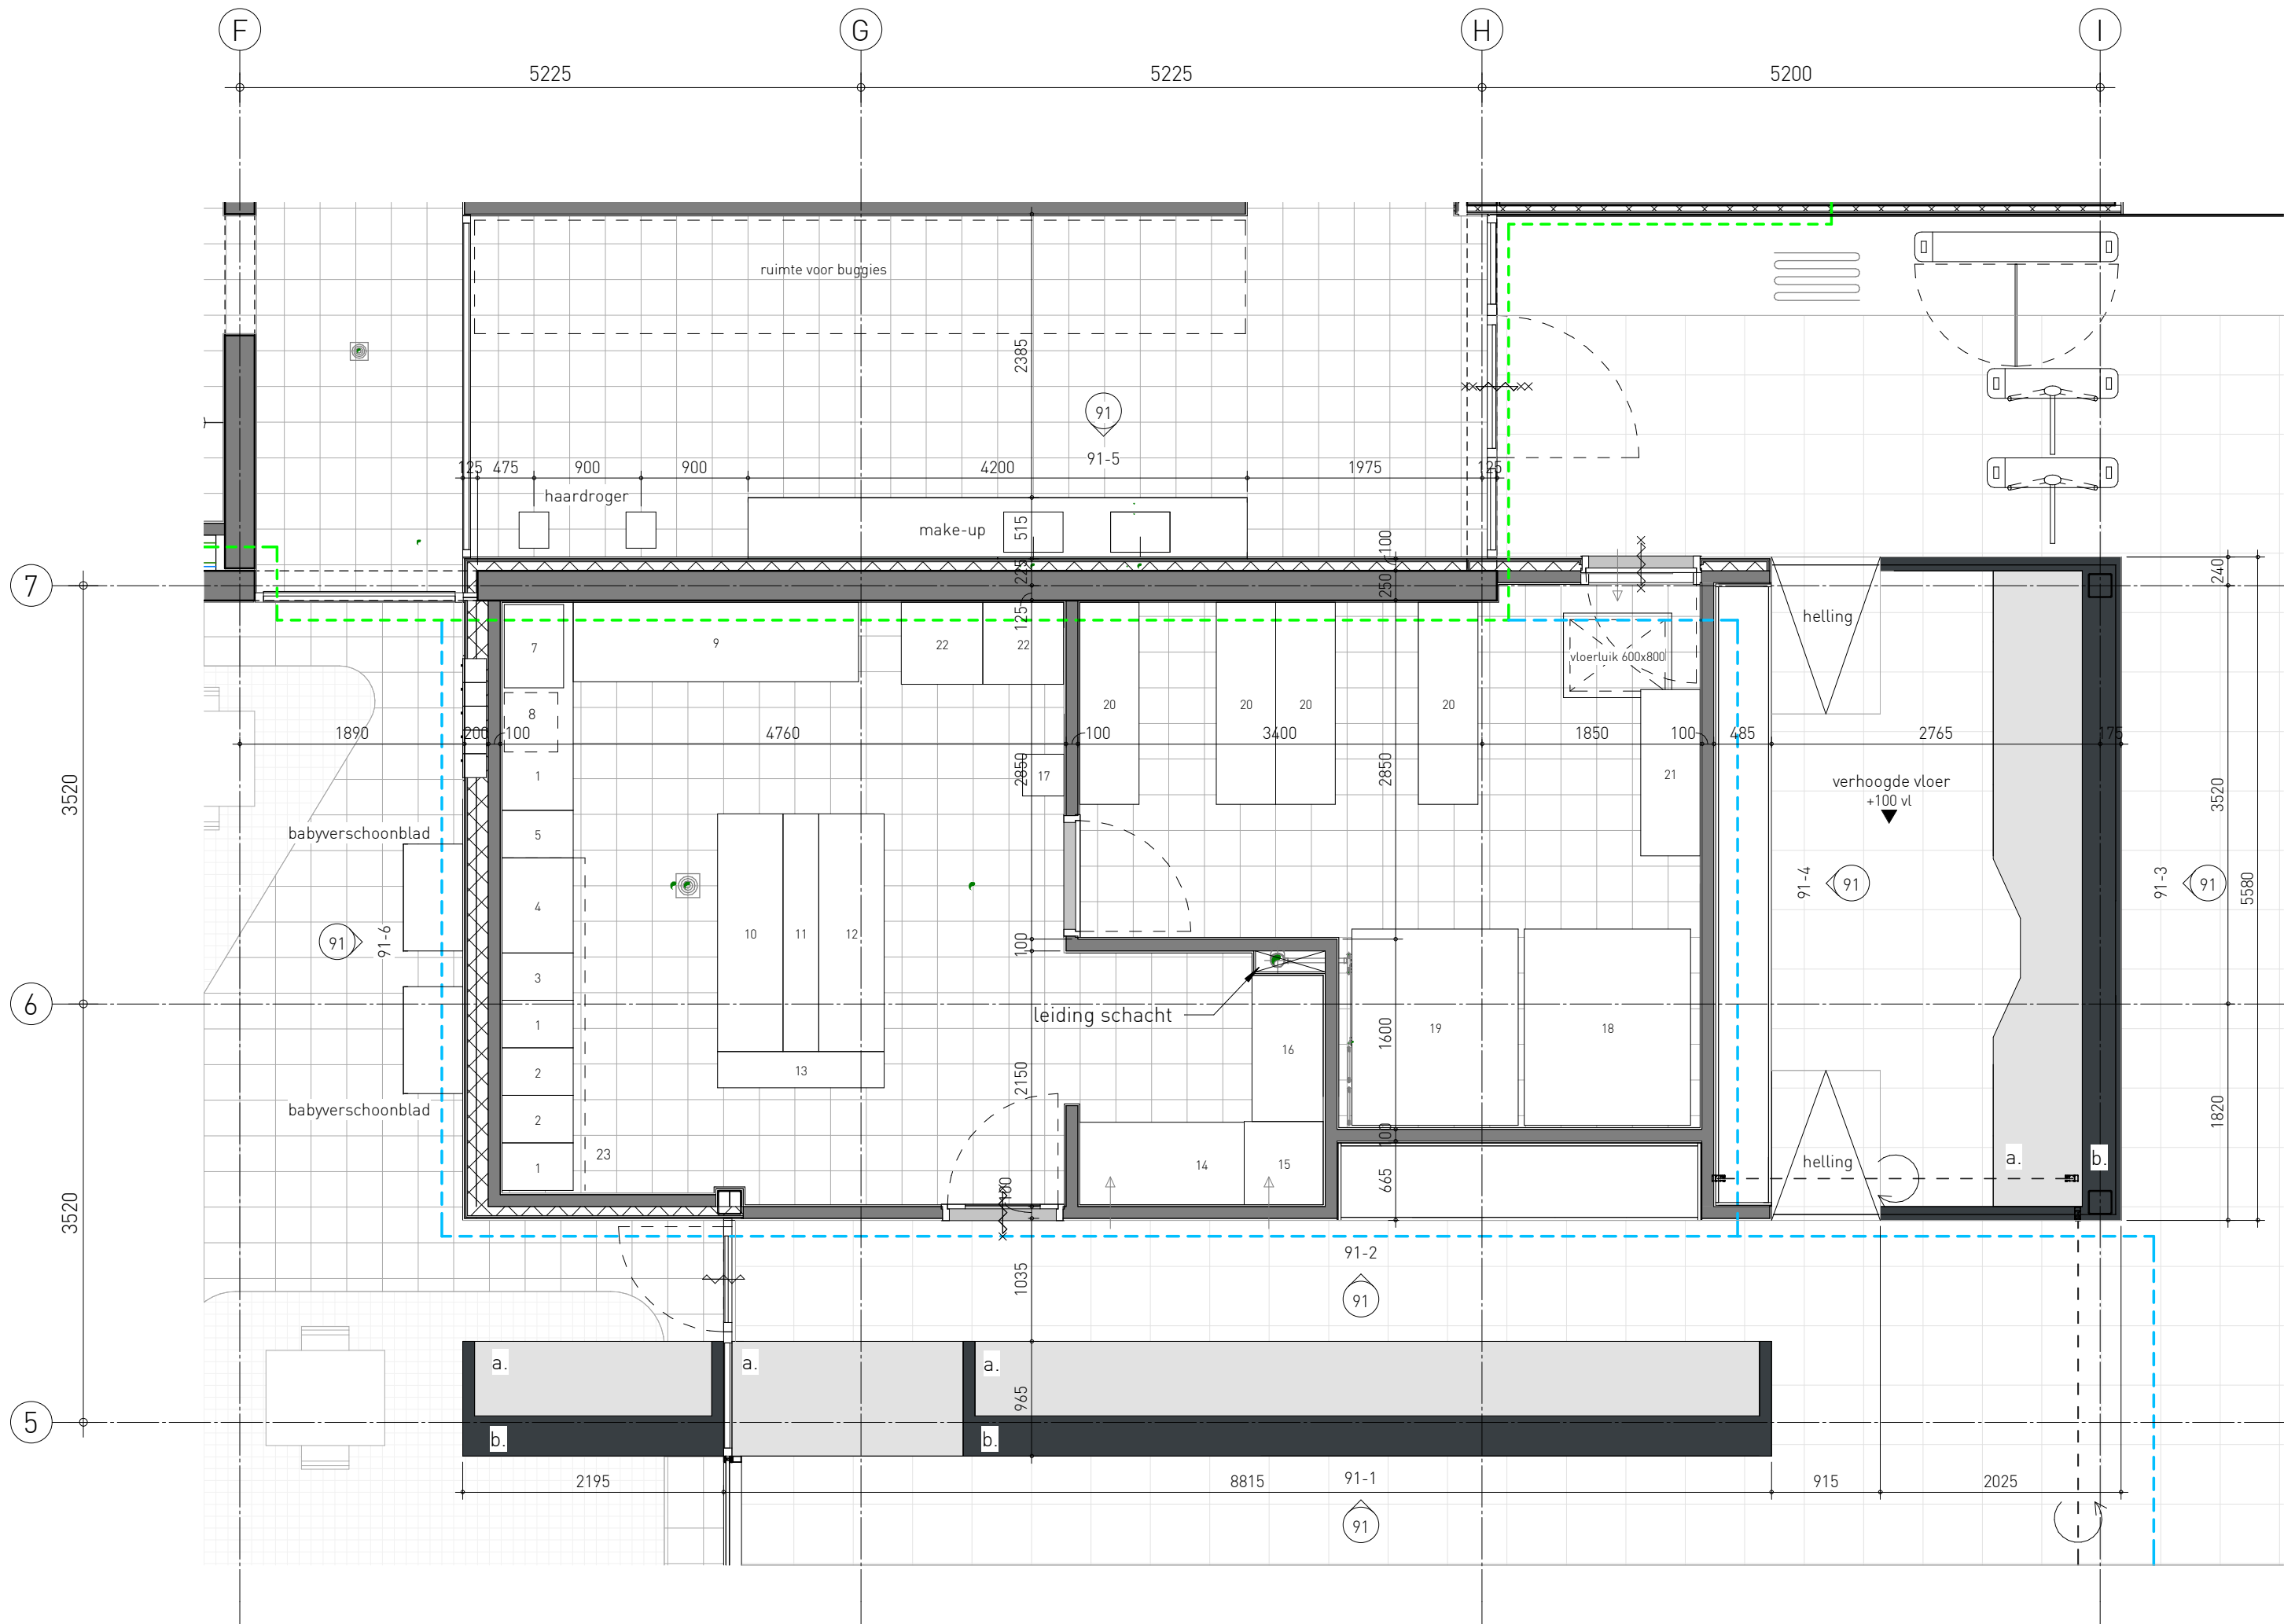


keuken inventaris


nr	omschrijving
1	werkblad
2	frituse
3	keukenplaat
4	keukenplaat
materialisatie kleuren


- a: werkblad lichtgrijs
- b: topblad HPL antraciet
- c: messing (look)
- d: tegels 100x100 wit
- e: achterwand en kasten HPL wit

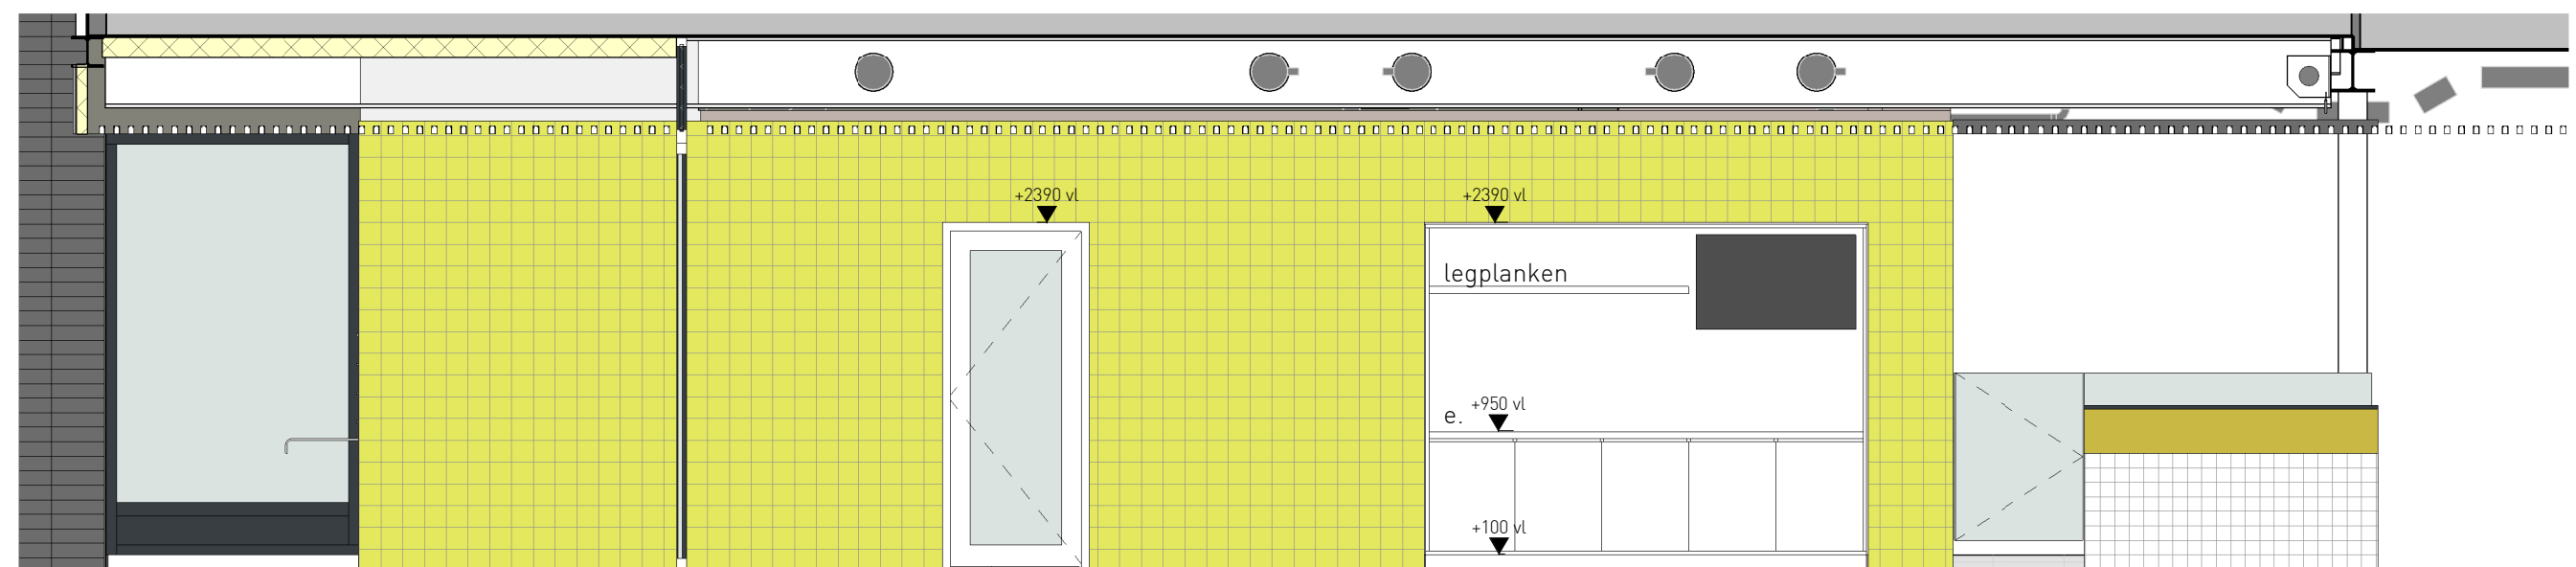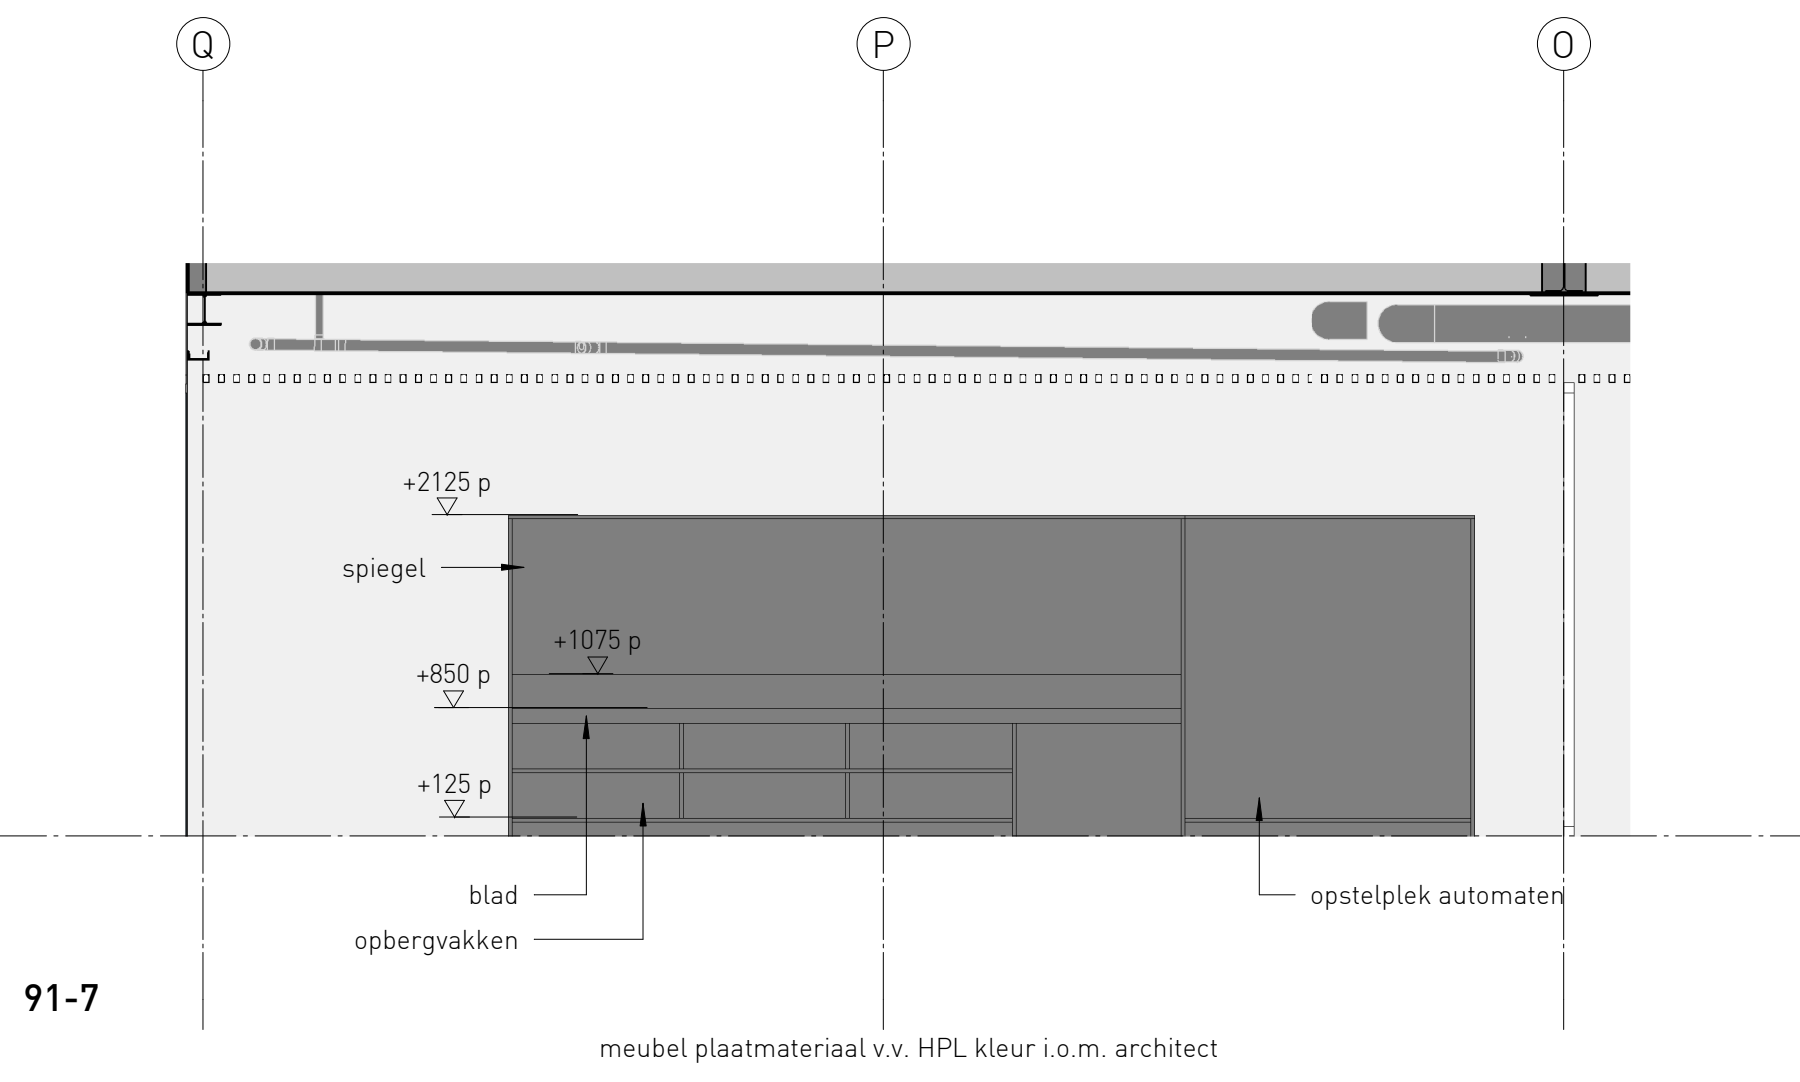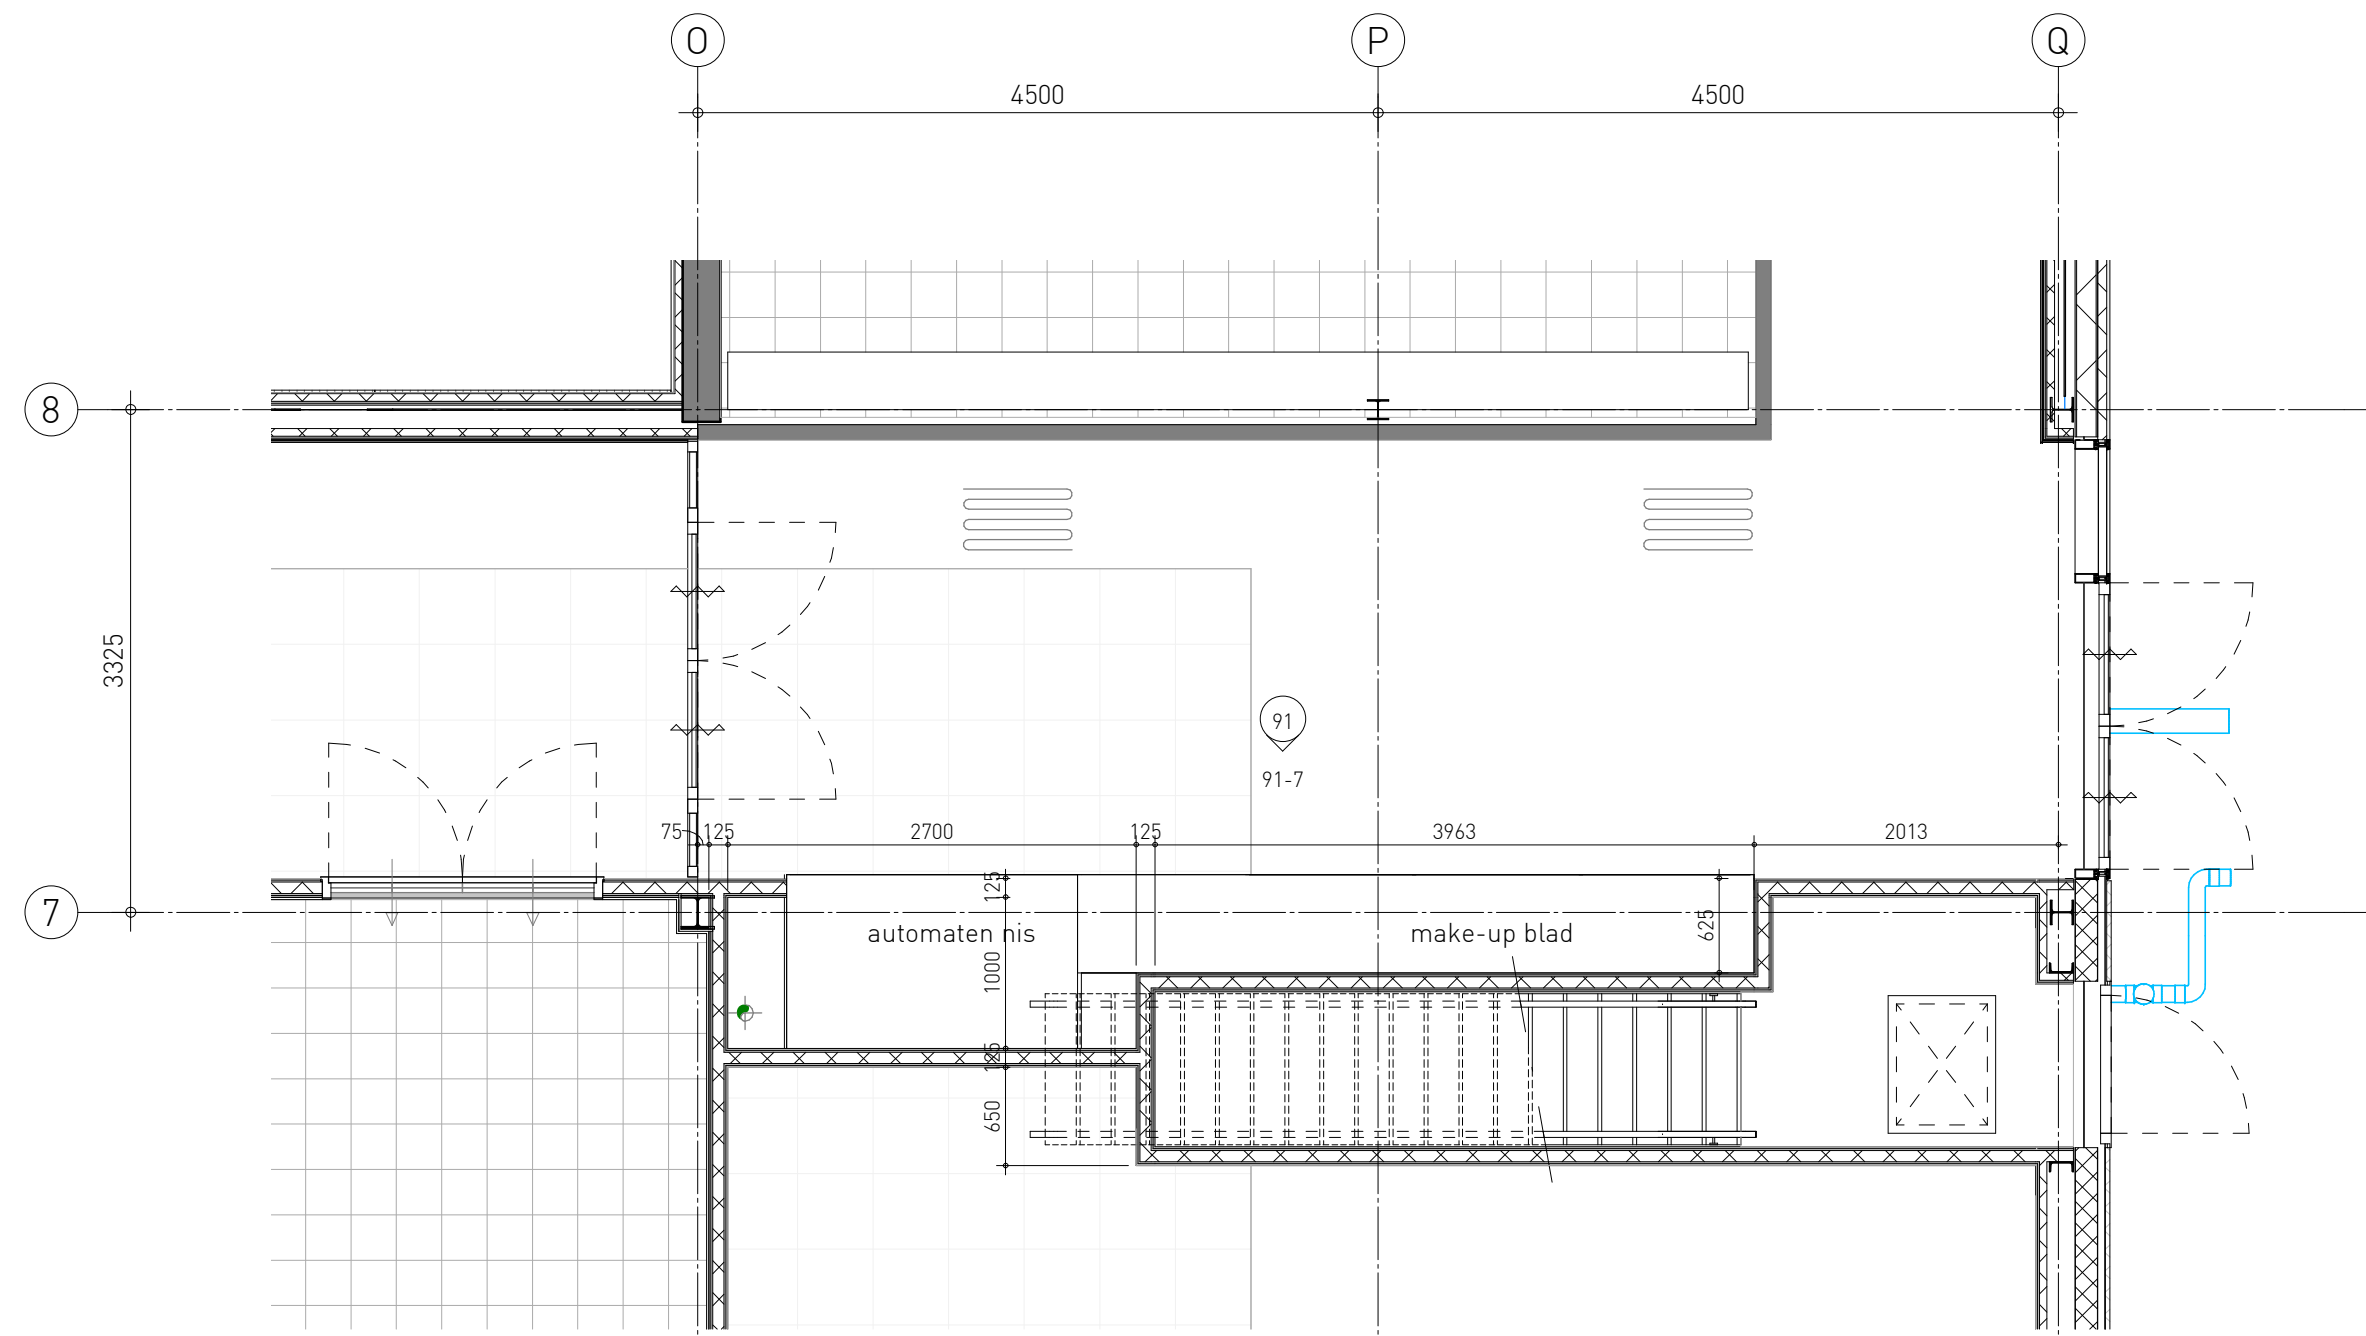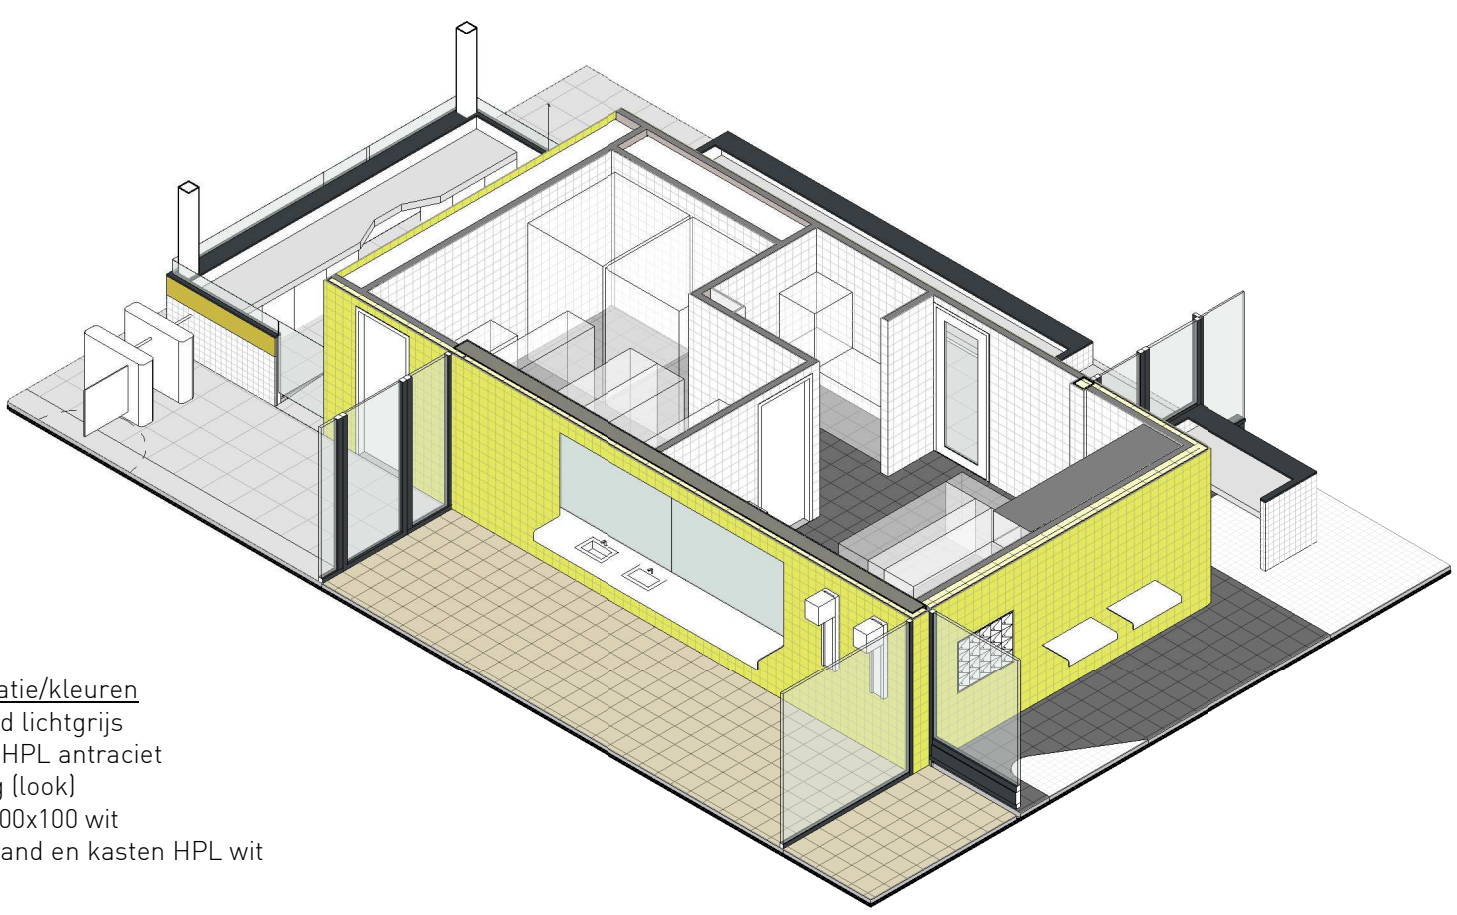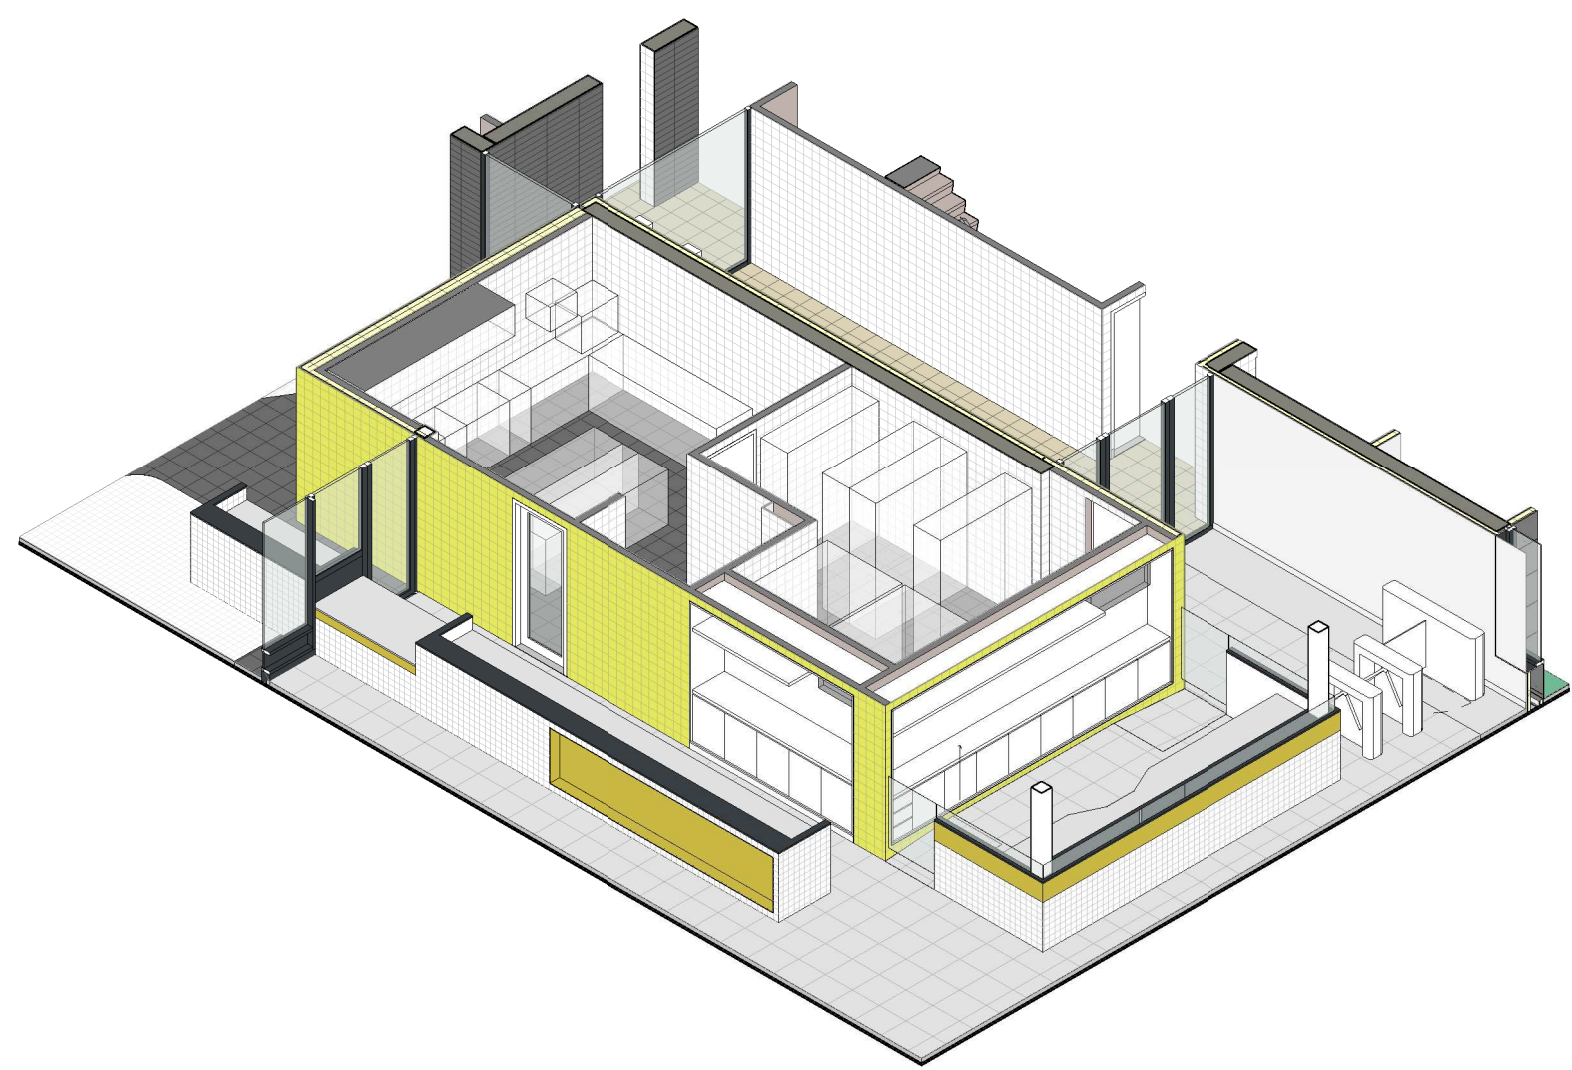


91-2

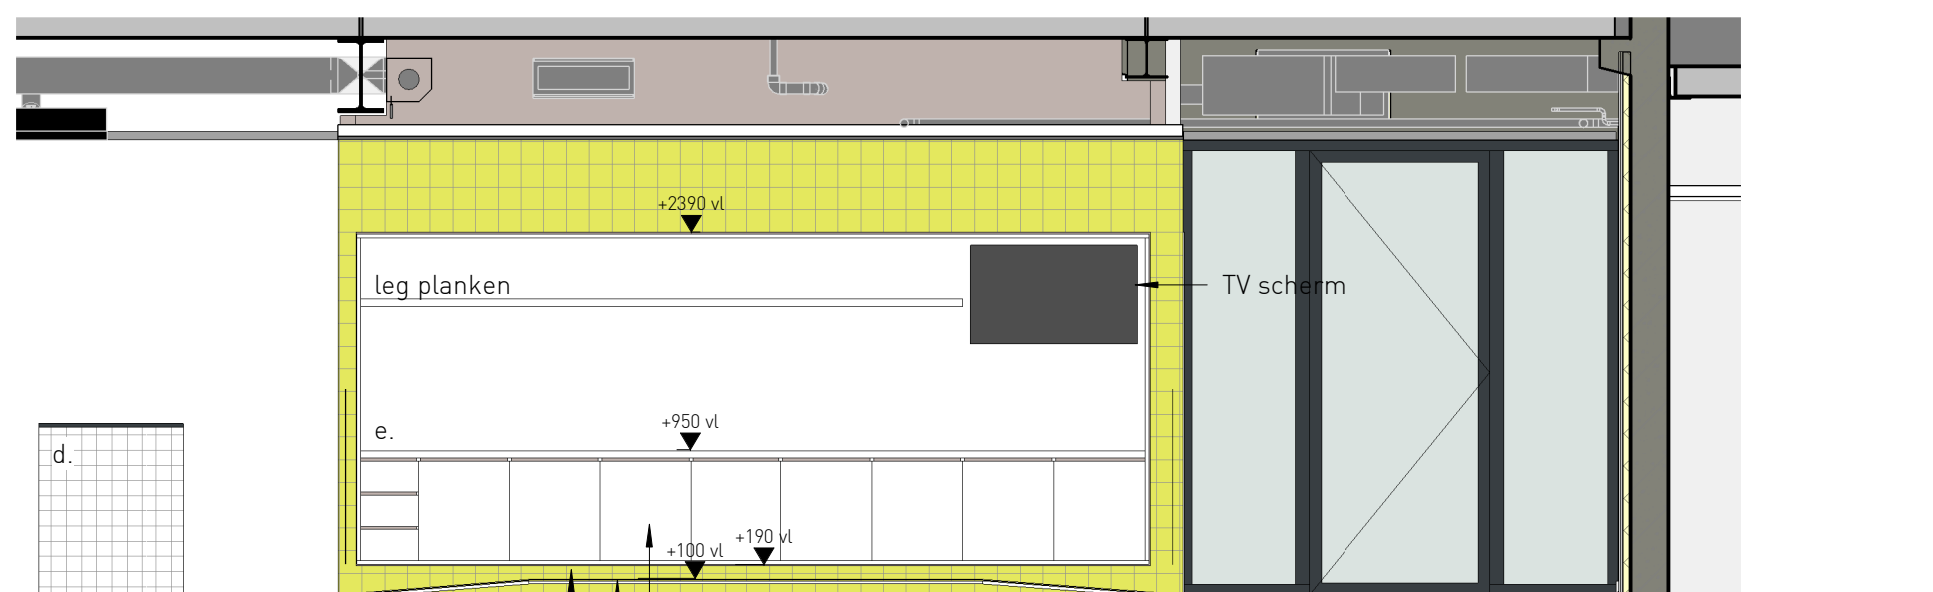


91-4

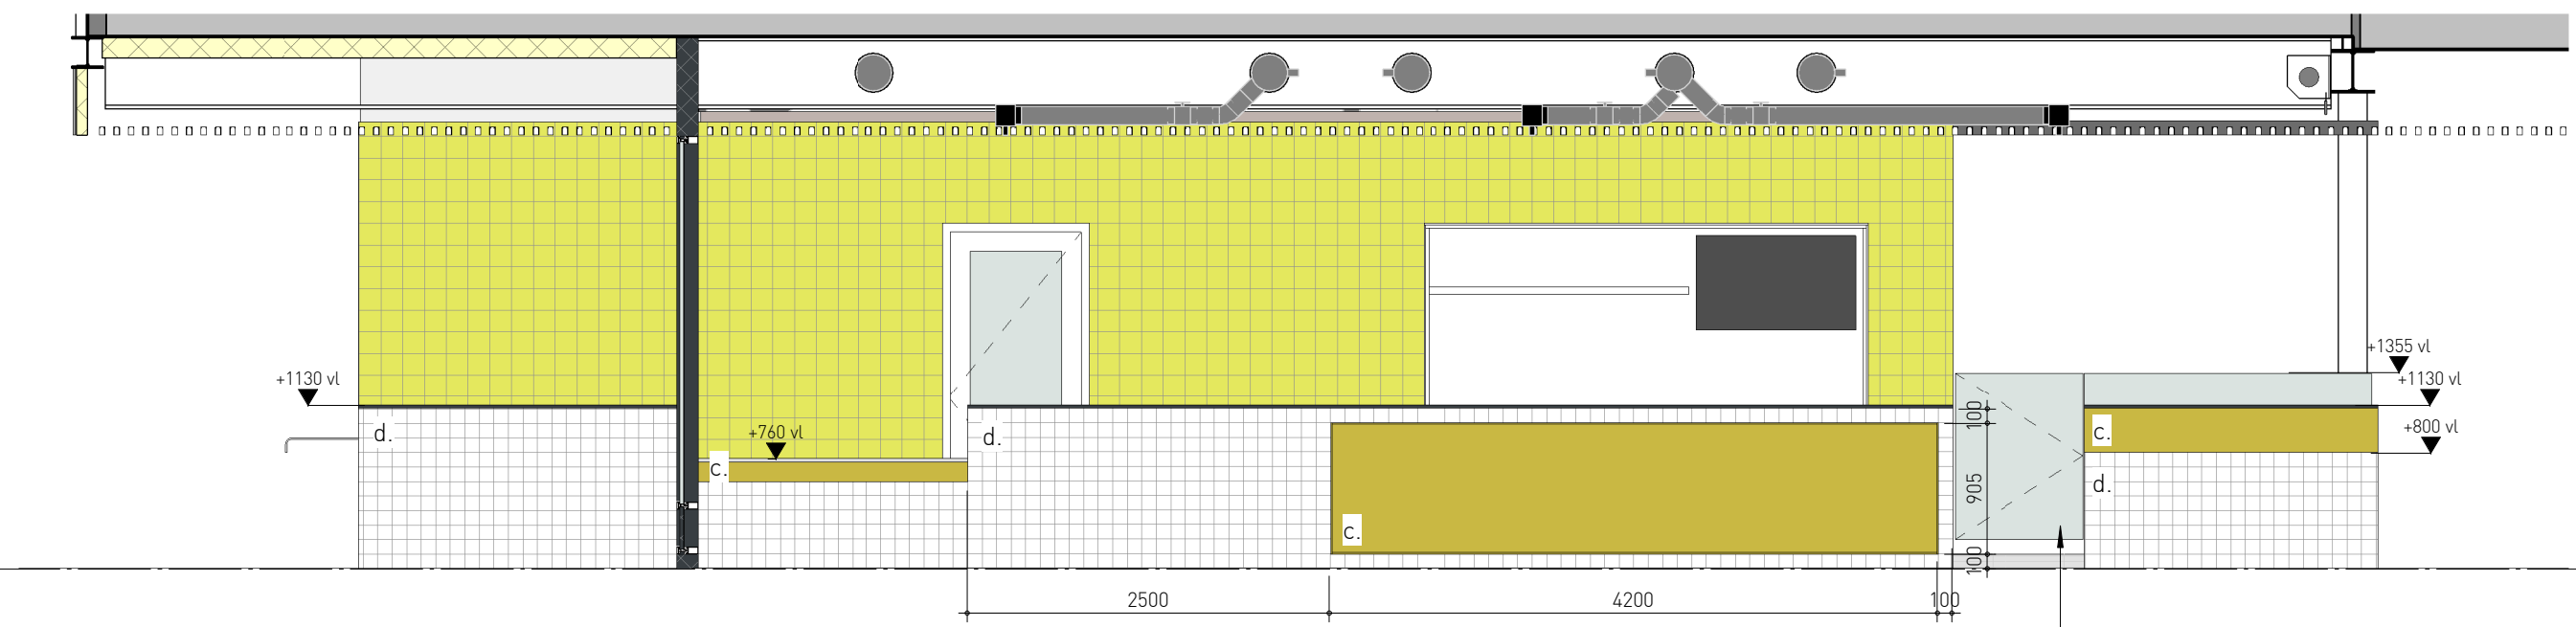


91-1

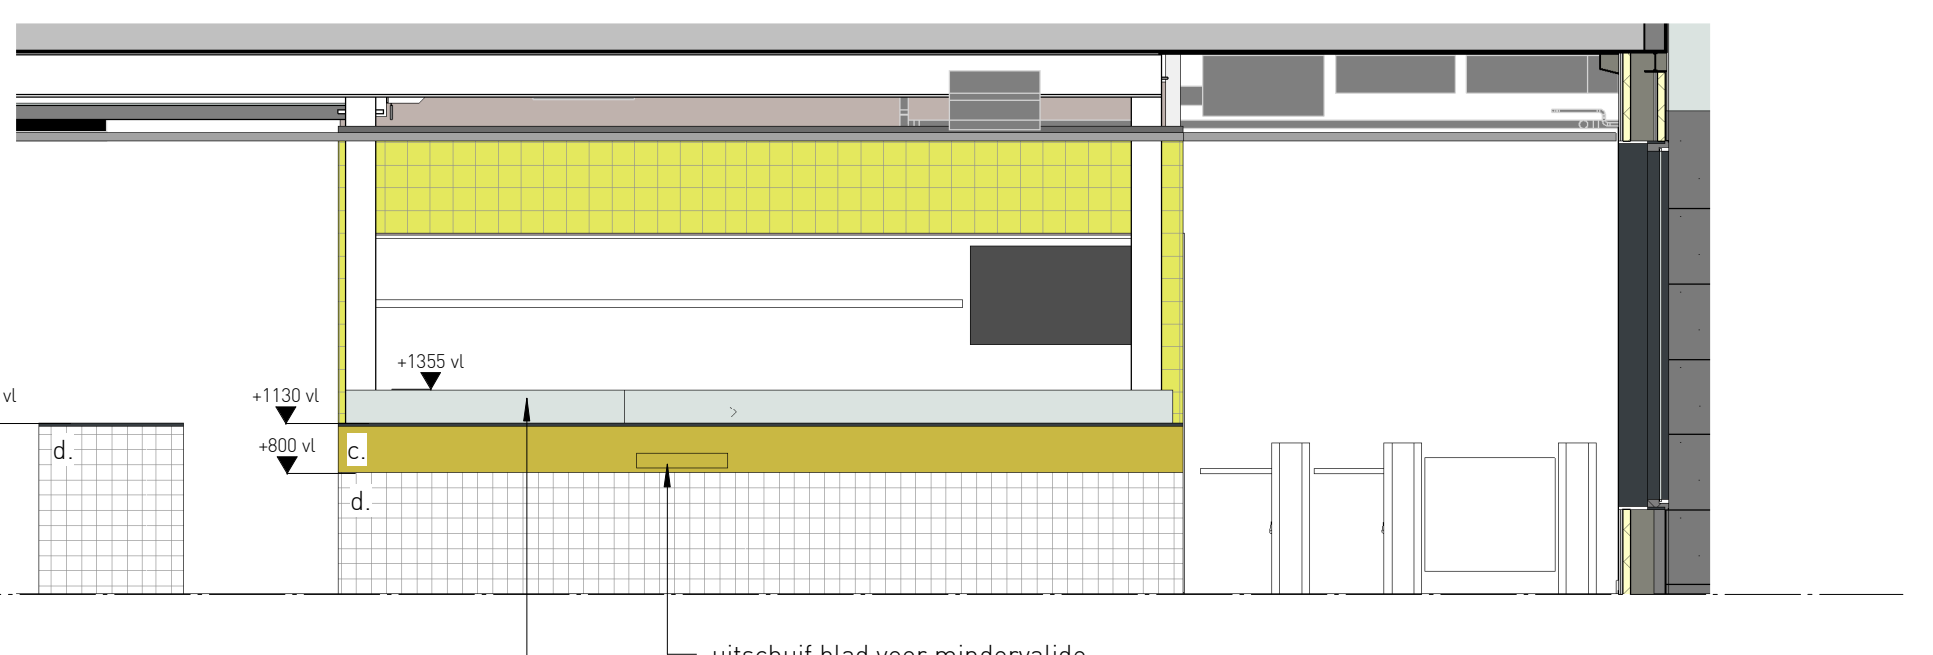

91-3

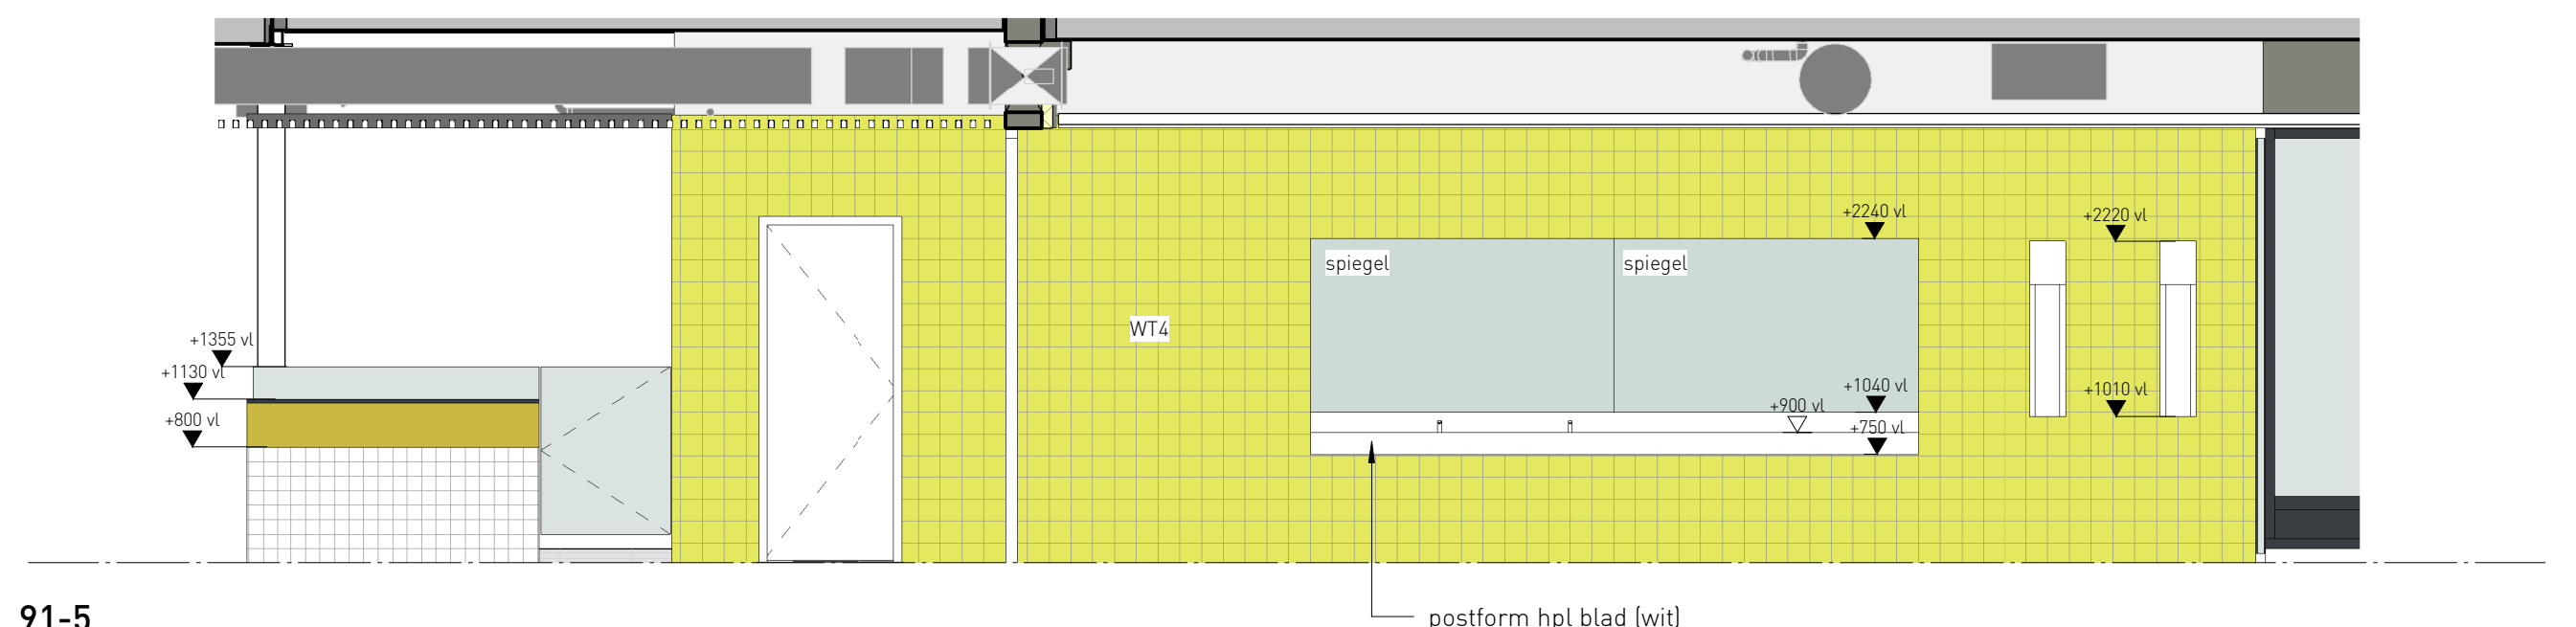

91-5

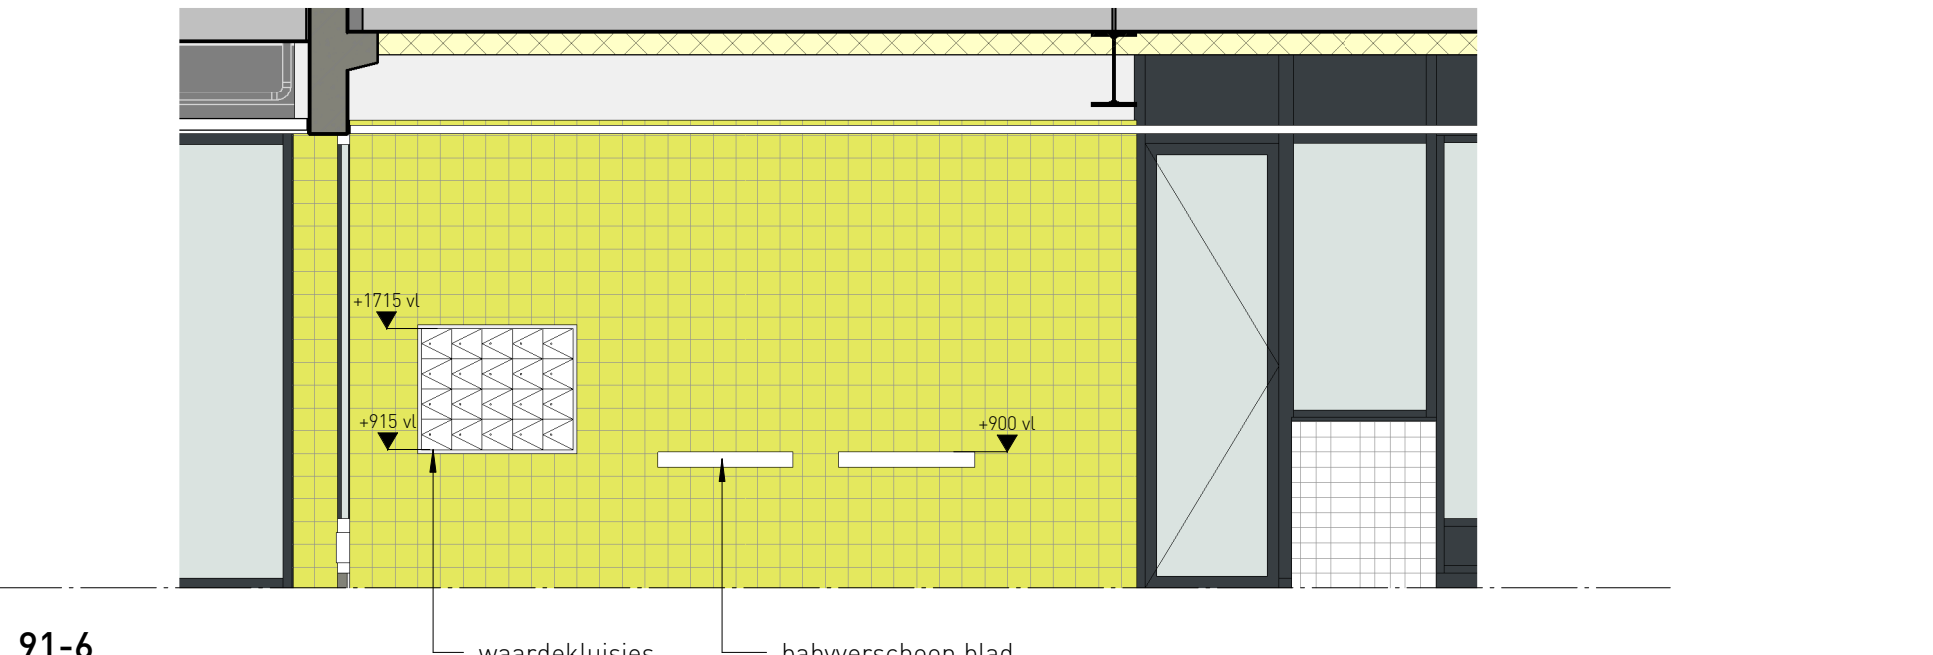

91-6

materialisatie en integratie van installatie nader af te stemmen tussen OG en ON