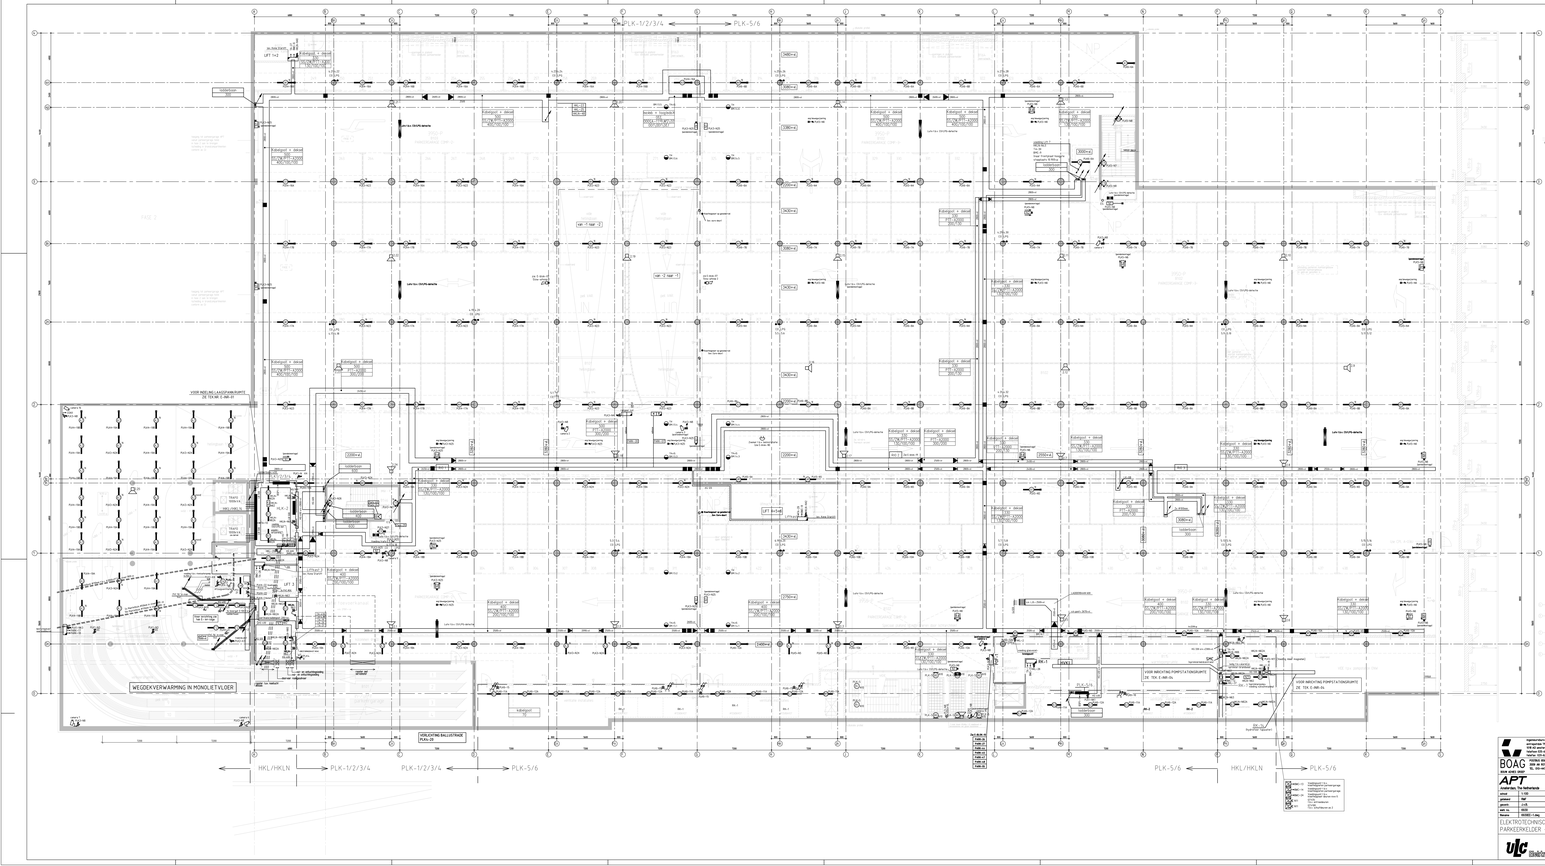
PLK-1/2/3/4
PLK-5/6
HKL/HKLN
WEGDEKVERWARMING IN MONOLETVLOER
VOOR MECHELASTOVERLOOPPUNTEN ZIE TEK. E-MR-01
VOOR INBOUTING PERPETUA FUNDGRUBTE ZIE TEK. E-MR-04
VOOR INBOUTING PERPETUA FUNDGRUBTE ZIE TEK. E-MR-04a
VERLICHTING BALLUSTRADE PLK's 3/4
Lichtsensor
Lichtsensor
Lichtsensor