

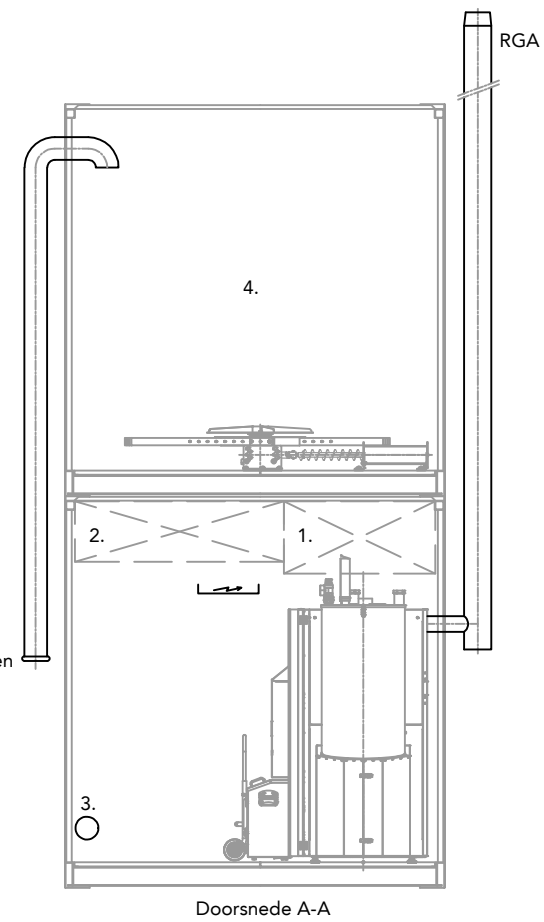


Verklaring:
1. zone brandstof systemen
2. zone watervoerende leidingen
3. verdelers/verzamelaars
4. pelletbunker/opslag
5. vulbuis

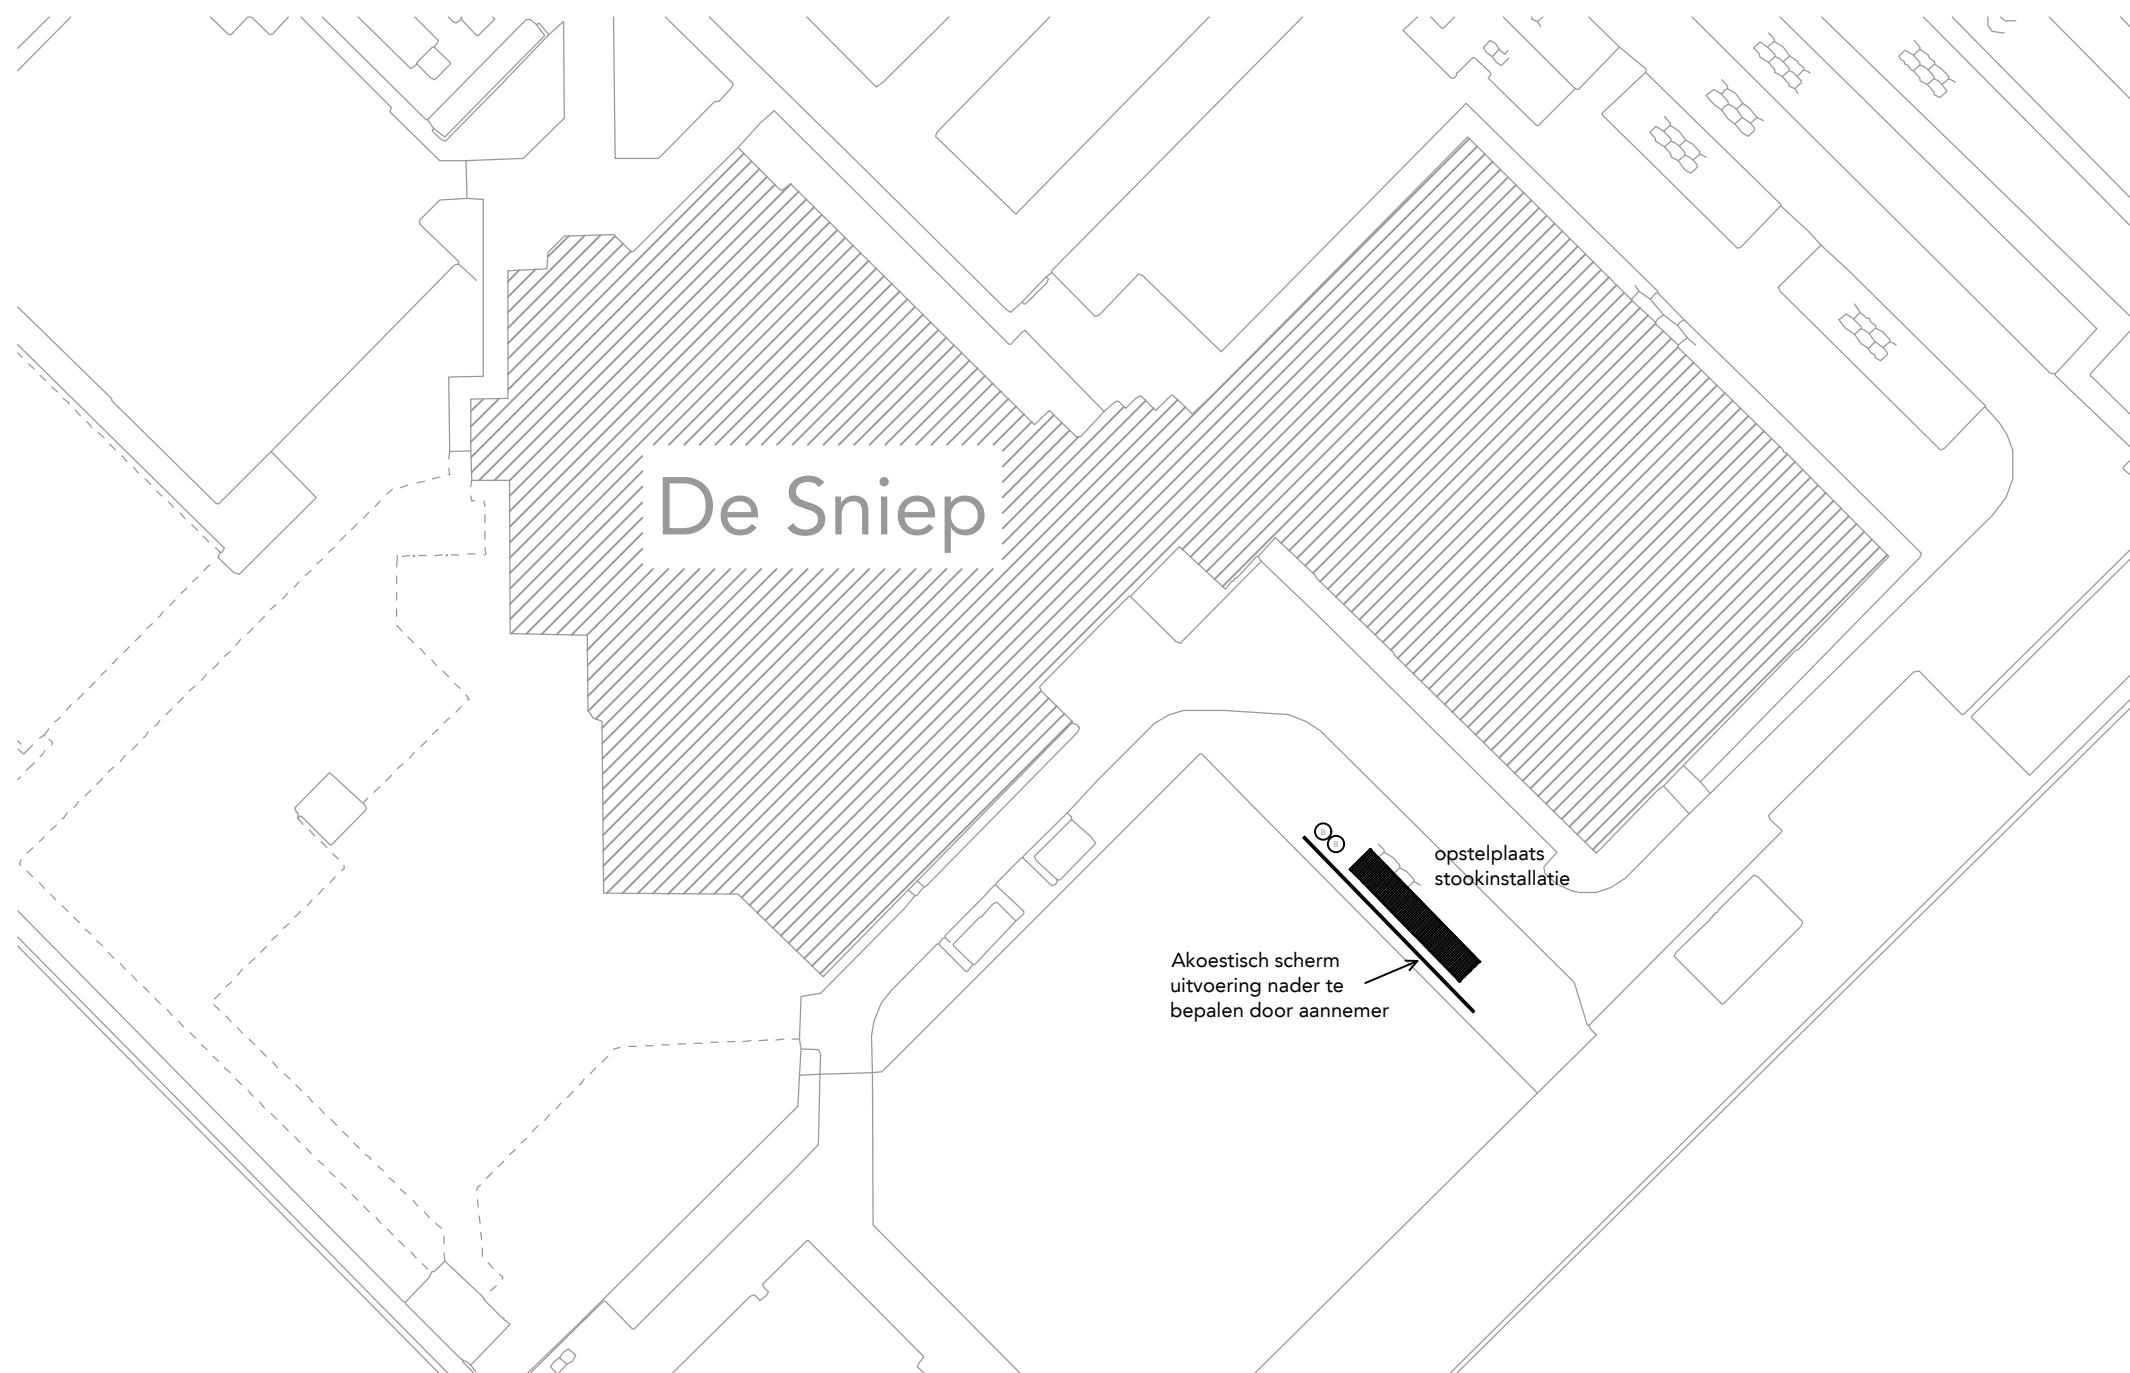

Renvooi:

- fitslicht rood
- fitslicht oranje
- uitstortgootsteen met tapkraan

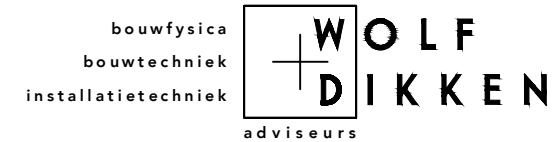

Situatie

Project
816261 - DSR 1132 De Sniep Waddixveen

Opdrachtgever
Gemeente Waddinxveen

Architecten
-

Onderwerp
Indeling 45ft container voor energiecentrale

Info onderlegger
Getekend:
Tek.nummer:
Tek.datum:

Tekening volgnummer
T-000

Fase
Bestek

Datum
07-05-2018

Getek.
mbe/pho

Schaal
1:50

Formaat
A2

Wijziging

Getek.