



Palenplan fundering


schaal : 1:50

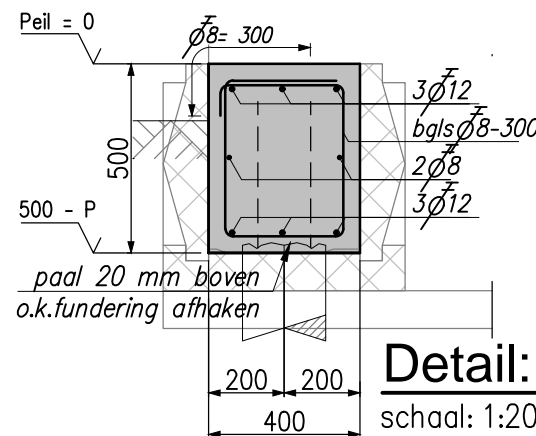

Detail: 1
schaal: 1:20

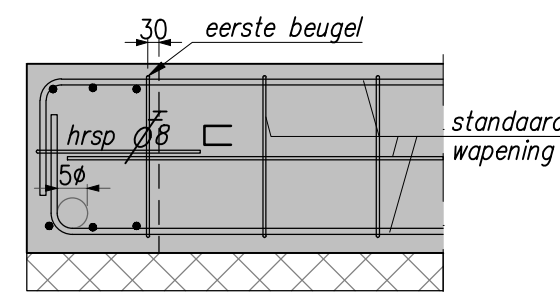


Detail
wapeningbeëindiging

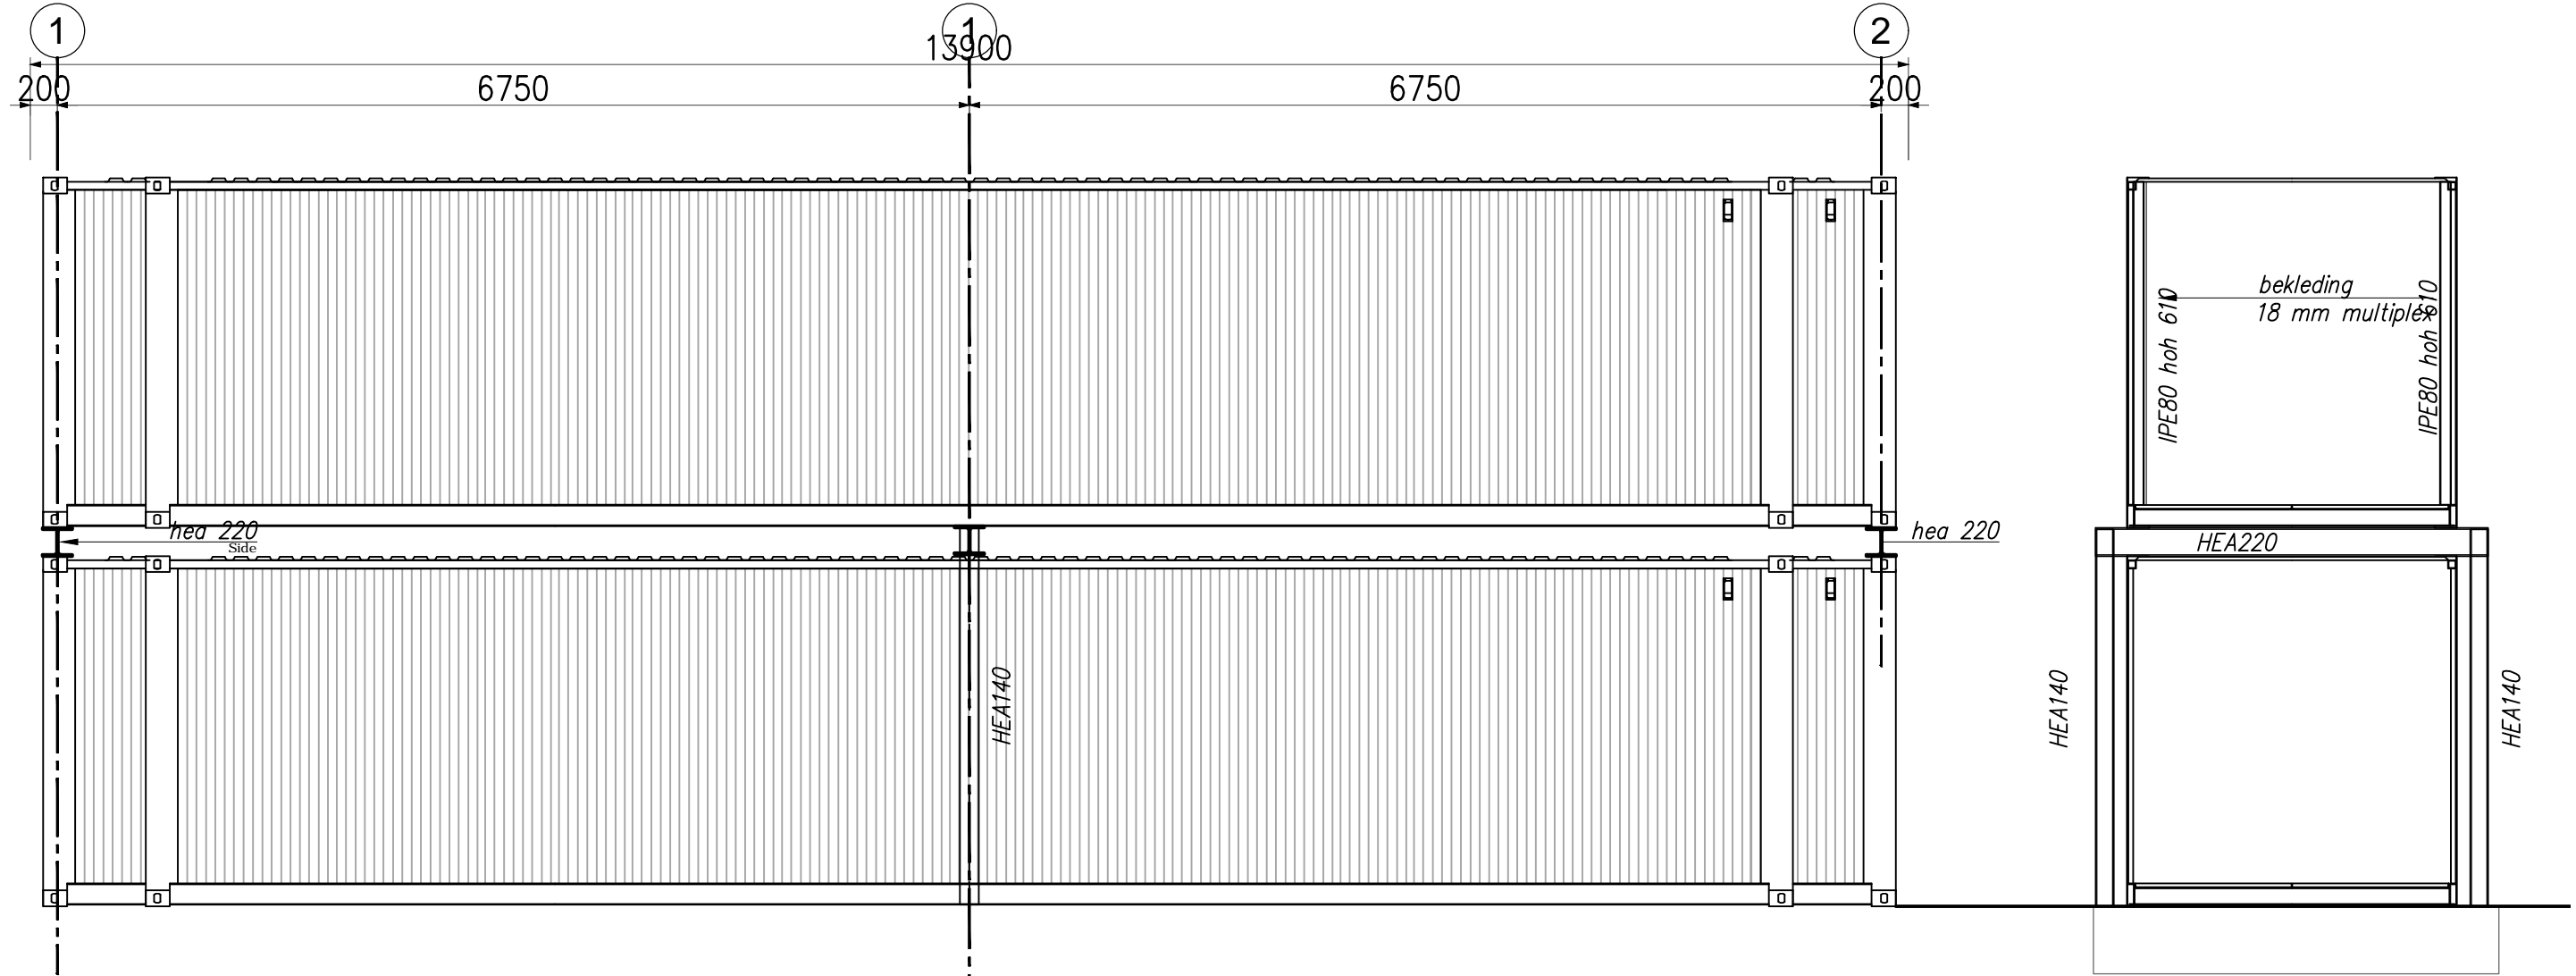

Doorsnede as 2

schaal : 1:100

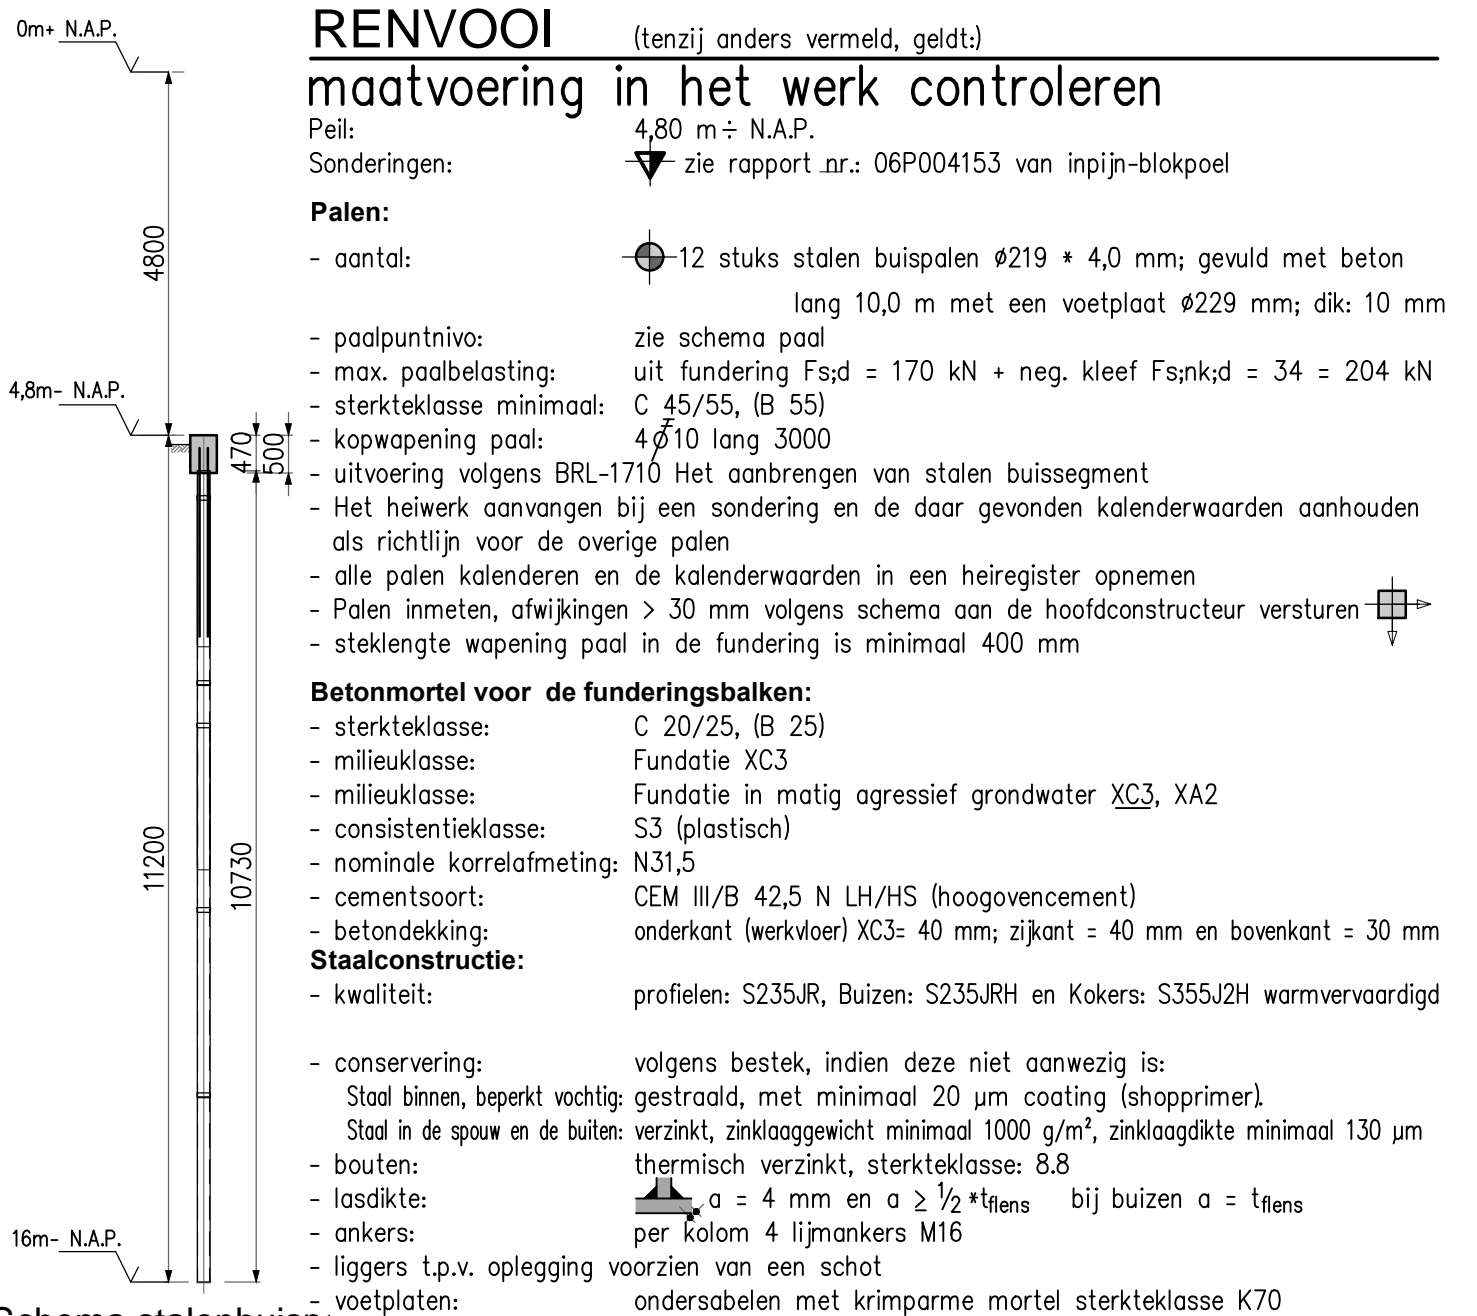

Schema stalenbuisp:

schaal 1:100



| | | |
|---|--|--------------------------|
| opdrachtgever: | | schaal : 1:50/ 1:20 |
| architekt : | | formaat : A1 |
| project : installatie zwembad Waddinxveen | | constructeur: H. Mourits |
| betreft : Constructie | | paraaf : |
| | | datum : 23 april 2018 |
| | | project nr. : 80421 |
| | | blad : 01 |
| | | revisie : 0 |
| | | d.d. revisie : |