

PROFIELEN BOS BRAAKMAN NOORD


Profiel 1

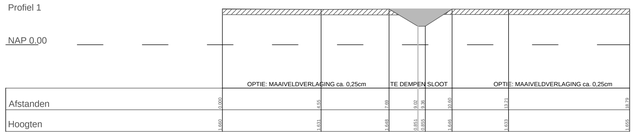


Profiel 2

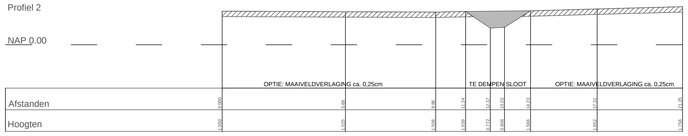


Profiel 3

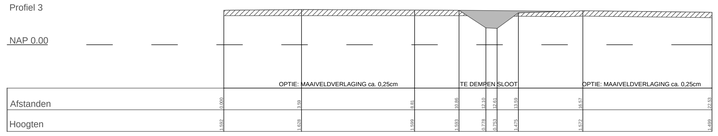


Profiel 4

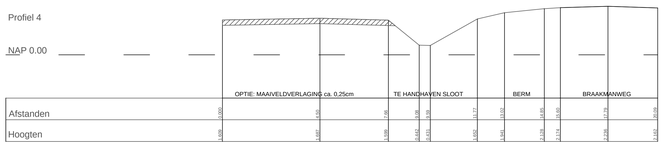


Profiel 5

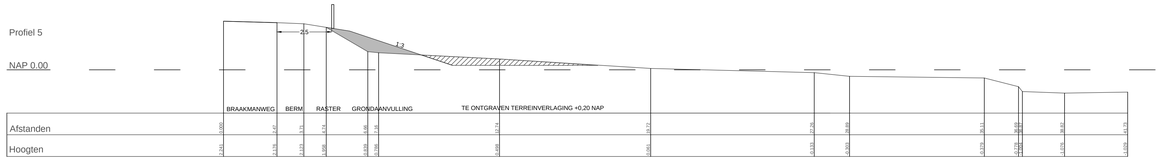


Profiel 6

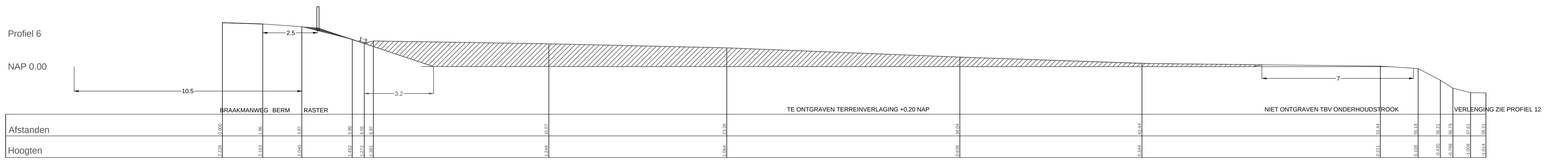


Profiel 12

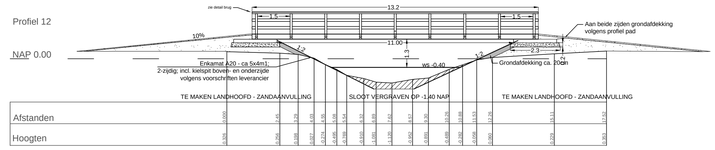


Profiel 7

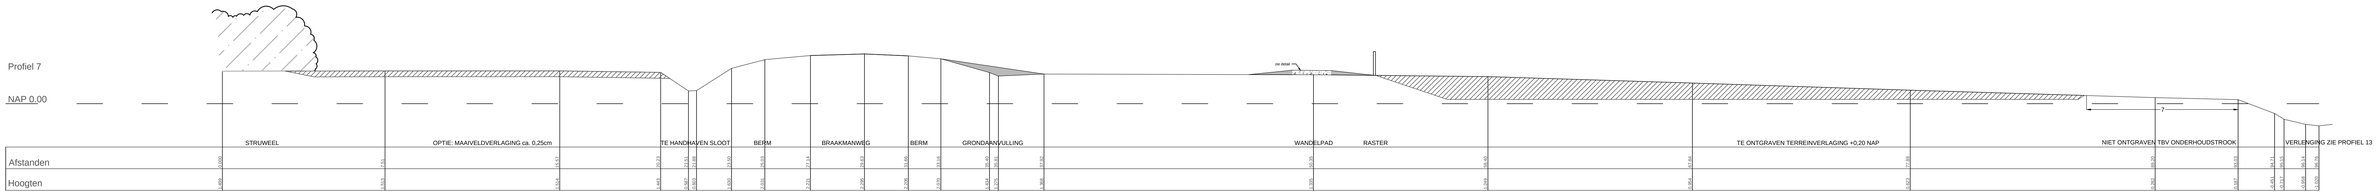


Profiel 13

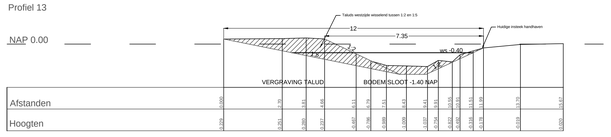


Profiel 8

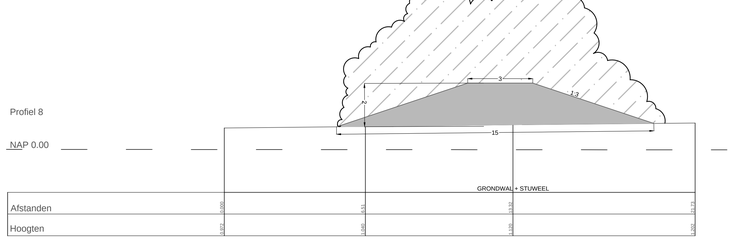


Profiel 9

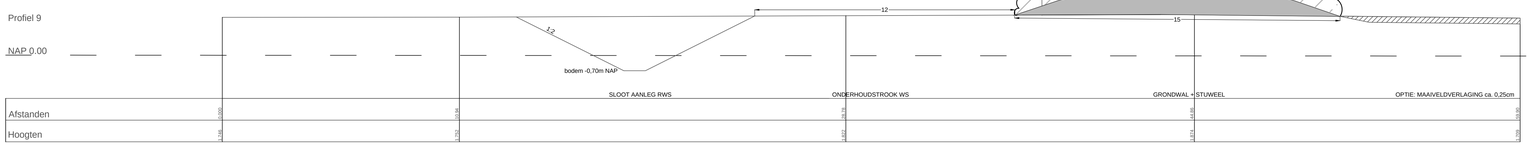

Profiel 10

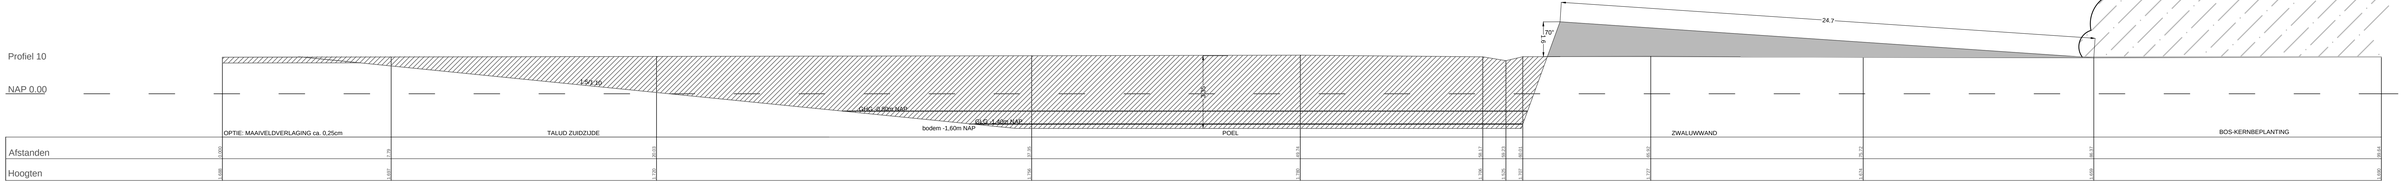

Profiel 11

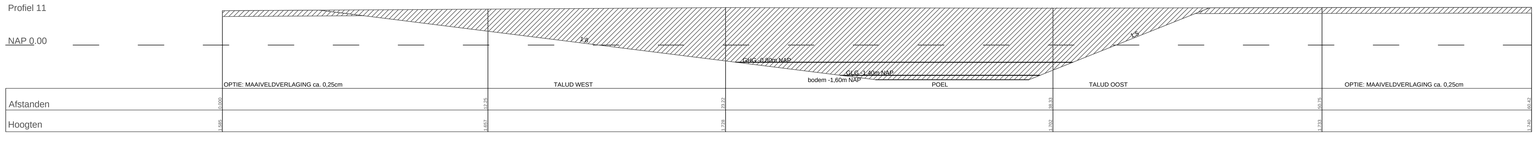

Schaal: 1:100	Datum:
Formaat: A0	18-06-2012
Bestelnummer:	Gewijzigd d.d.:
BRGR.1211-4	29-08-2012
Getek.:	17-10-2012
PD	.....

Buro Ruimte & Groen
Tuin- en Landschapsarchitectuur
Tel (013) 35 40 74
Fax (013) 35 40 98
Mail info@ruimte-groen.nl
Site www.ruimte-groen.nl

Opdrachtgever:	Dienst Landelijk Gebied	
Project:	Bos Braakman Noord	Nr: 1211-4
Onderdeel:	Profielen bij DEFINITIEF bestek	Tek.nr: 004