


BIJLAGE 6

Standaard details

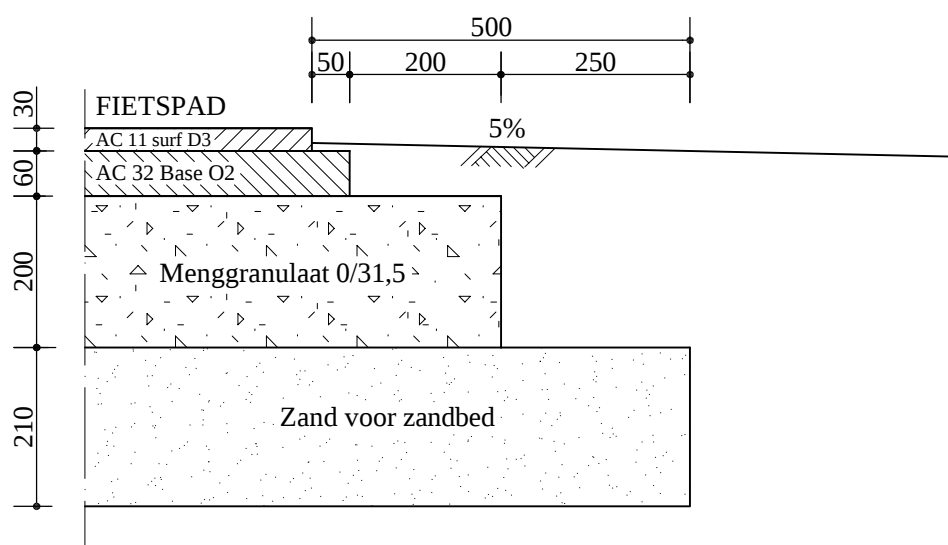

ALGEMENE VERHARDINGSOPBOUW FIETSPAD VAN ASFALT
schaal 1:10

Provincie Noord-Brabant


Directie Economie & Mobiliteit

Bureau: VIW

Brabantlaan 1 5216 TV 's-Hertogenbosch
 Telefoon (073) 6812812

Fietspad in asfalt op fundering
Verhardingsopbouw algemeen

SCHAAL	1:10	Fietspaden	1
Datum	Aug - 2011	Detail nummer	1.11

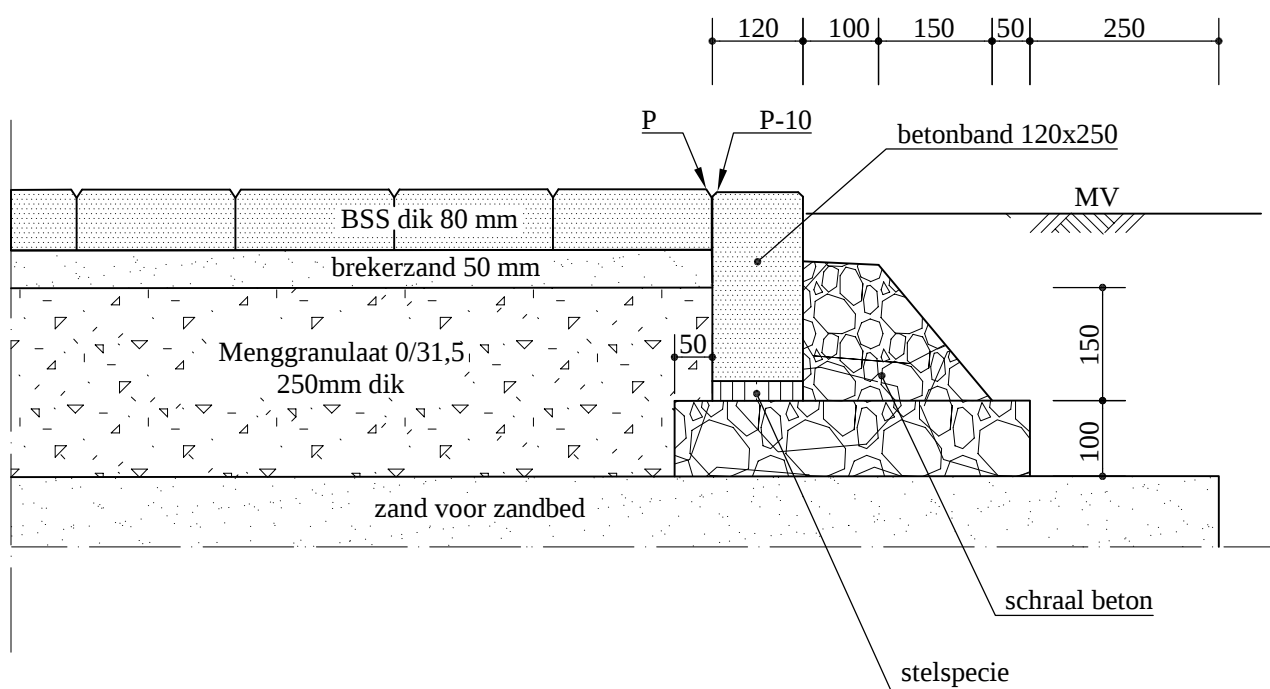

DETAIL ZWAAR BELAST STRAATWERK

schaal 1:10

Provincie Noord-Brabant


Directie Economie & Mobiliteit

Bureau: VIW

Brabantlaan 1 5216 TV 's-Hertogenbosch
Telefoon (073) 6812812

**Parallelweg in elementenverharding
zwaar belast straatwerk**

SCHAAL	1:10	Parallelwegen	2
Datum	Aug - 2011	Detail nummer	2.10

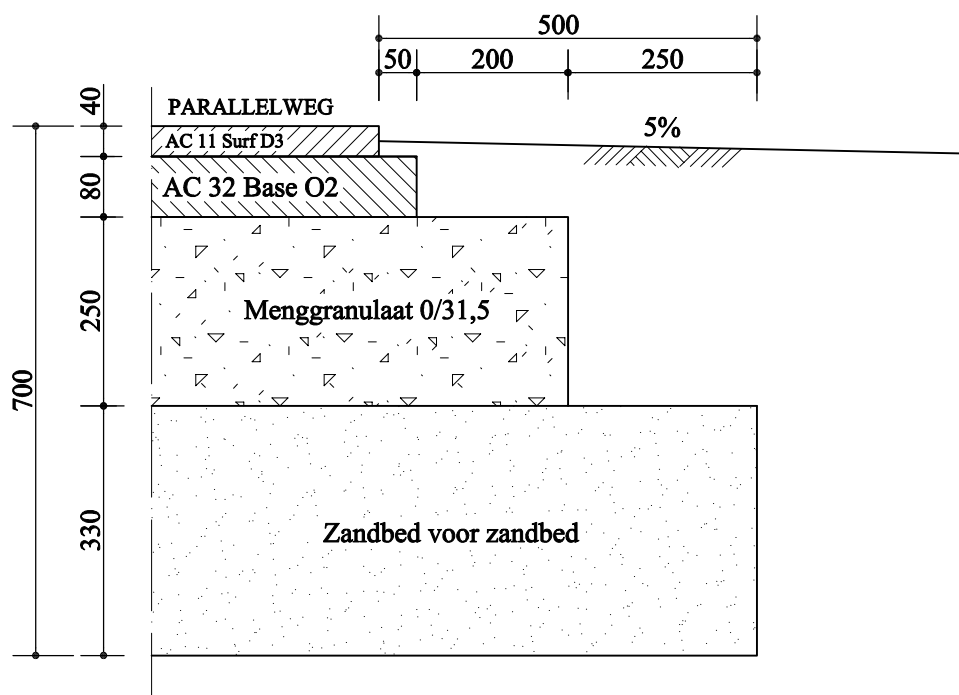

VERHARDINGSOPBOUW PARALLELWEG
ZWAAR BELAST
schaal 1:10

Provincie Noord-Brabant

Directie Economie & Mobiliteit


Bureau: VIW

Brabantlaan 1 5216 TV 's-Hertogenbosch
Telefoon (073) 6812812


**Parallelweg in asfalt
verhardingsopbouw zwaar belast**

SCHAAL	1:10	Parallelwegen	2
Datum	Aug - 2011	Detail nummer	2.12

BOVEN-AANZICHT

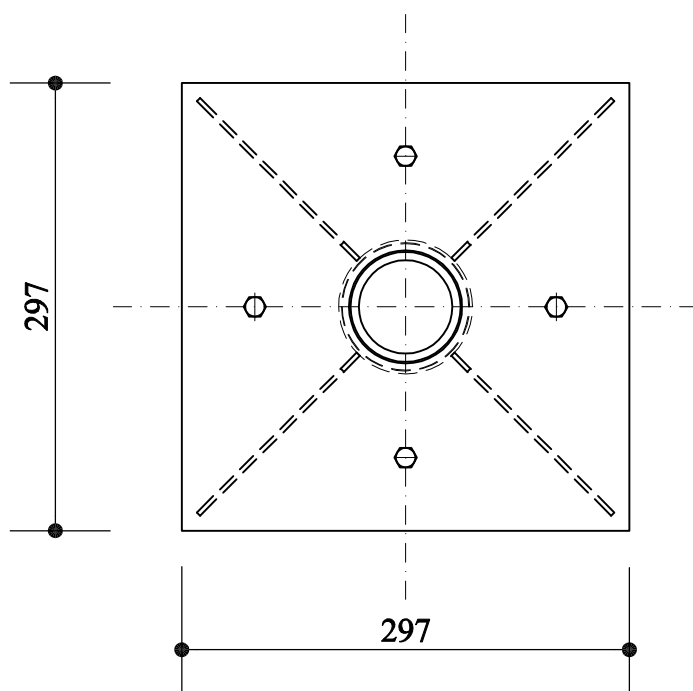

(onderstuk in meerdere afmetingen verkrijgbaar)

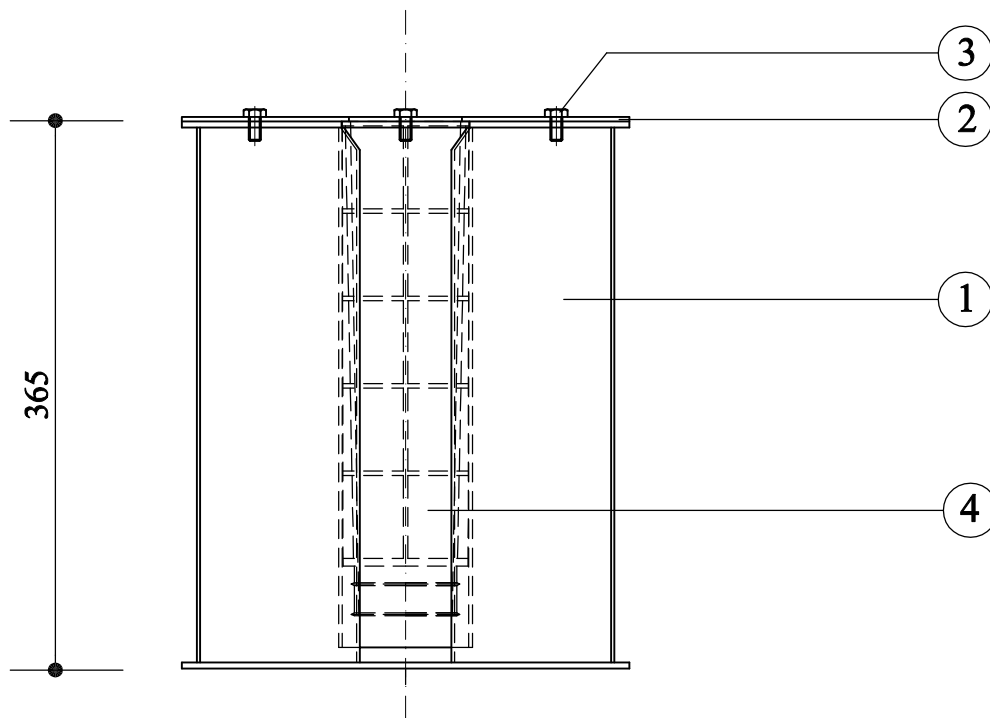

DOORSNEDE

VCP 
STREETCARE

- ① Onderstuk street-lock kleine grondplaat
(grote grondplaat ook mogelijk)
- ② Opsluitplaat tbv onderstuk street-lock
- ③ Tapbout M8x16 RVS
- ④ Kunstofhuls tbv streetlock

Provincie Noord-Brabant

Directie Economie & Mobiliteit


Bureau: VIW

Brabantlaan 1 5216 TV 's-Hertogenbosch
Telefoon (073) 6812812

Verkeersgeleider

Street-lock systeem t.b.v. verkeersbordpalen

SCHAAL	aug - 2011	Geleiders	5
Datum	01-03-2007	Detail nummer	5.19

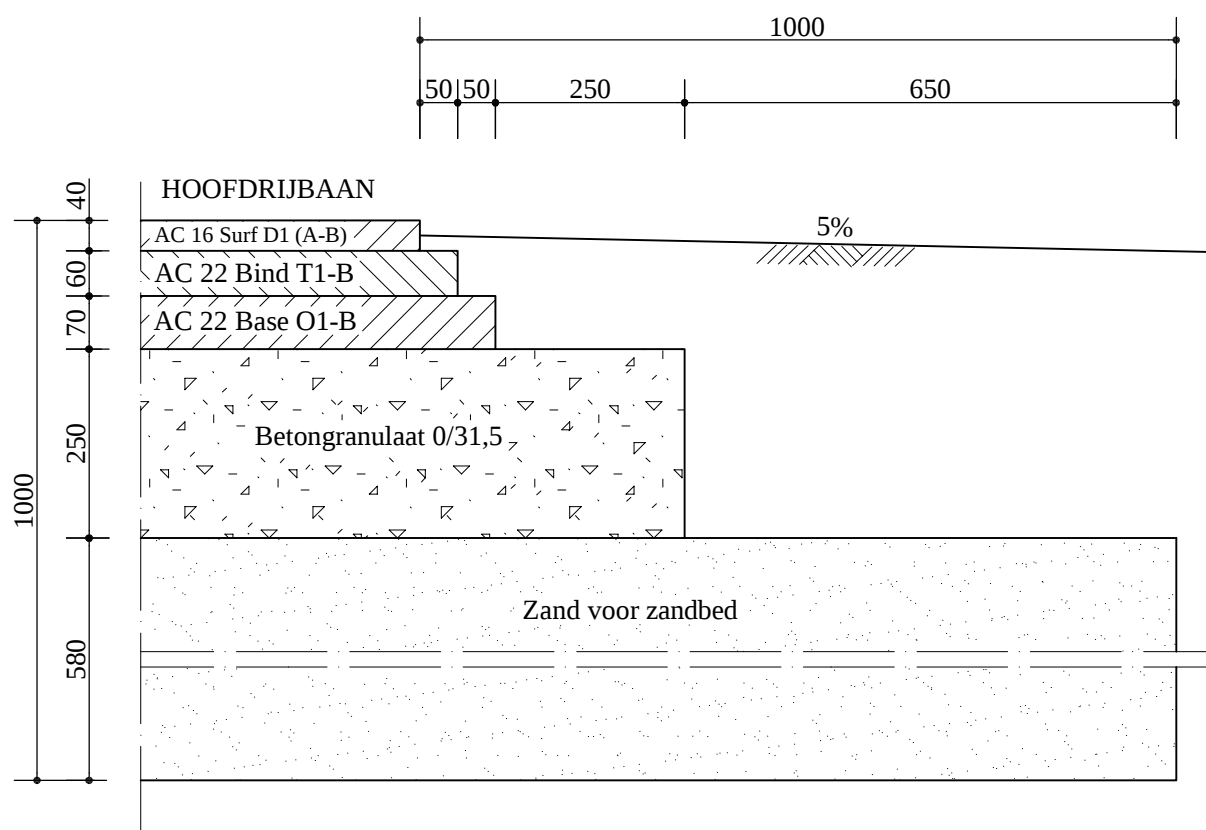

ALGEMENE OPBOUW HOOFDRIJBAAN ZWAAR BELAST
 schaal 1:10

Provincie Noord-Brabant


Directie Economie & Mobiliteit

Bureau: VIW

Brabantlaan 1 5216 TV 's-Hertogenbosch
 Telefoon (073) 6812812

**Hoofdrijbaan in asfalt
 verhardingsopbouw zwaar belast**

SCHAAL	1:10	Hoofdrijbaan	6
Datum	Aug - 2011	Detail nummer	6.12

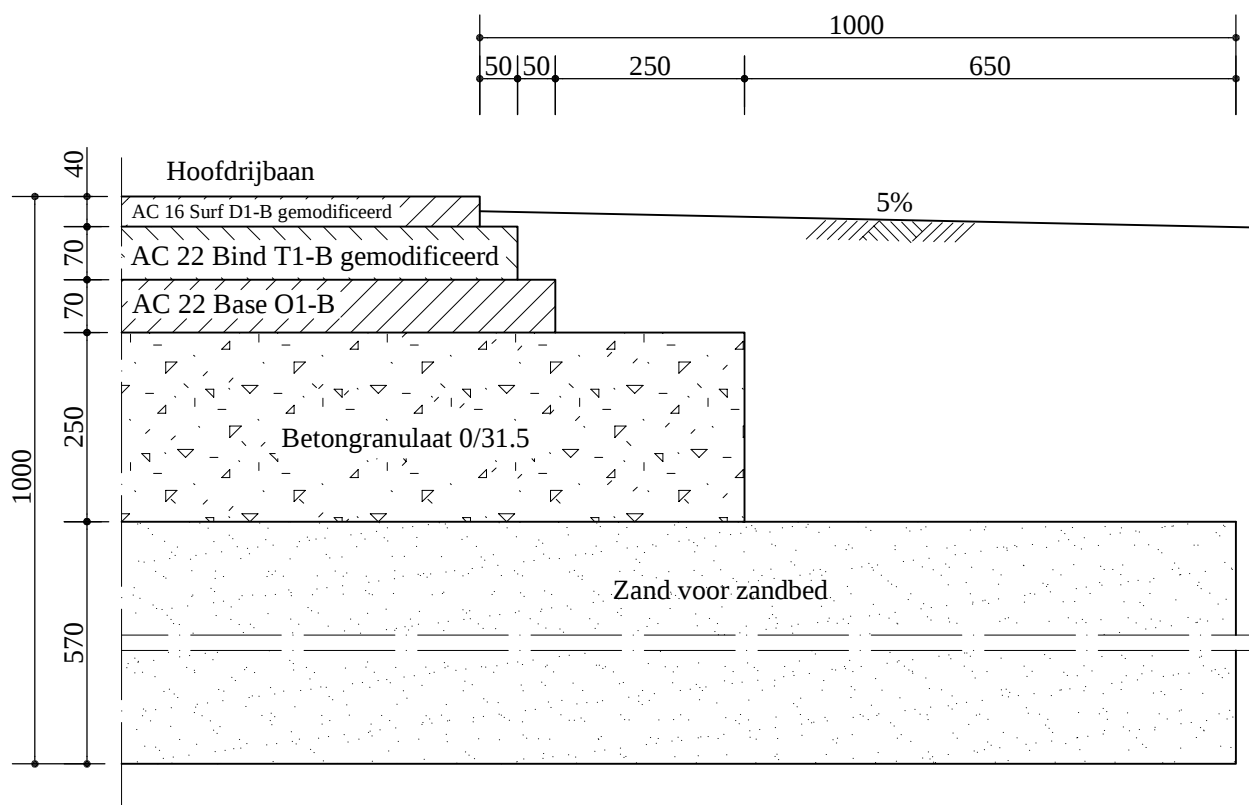

ALGEMENE OPBOUW ASFALTROTONDE
 schaal 1:10

Provincie Noord-Brabant

Directie Economie & Mobiliteit

Bureau: VIW

Brabantlaan 1 5216 TV 's-Hertogenbosch
 Telefoon (073) 6812812

**Hoofdrijbaan in asfalt
 verhardingsopbouw asfaltrotonde**

SCHAAL	1:10	Hoofdrijbaan	6
Datum	Aug - 2011	Detail nummer	6.15

Hoofdrijbaan:

40mm AC 16 Surf D1 (A-B)

60mm AC 22 Bind T1-B

70mm AC 22 Base O1-B

molgoot 5 BSS

stelspecie

P

P-10

P-20

P-50

P+20

betonband 100x200mm

schraal beton

menggranulaat 0/31,5 dik 250mm

zand voor zandbed

1100

180

180

MOLGOOT LANGS HOOFDRIJBAAN

schaal 1:10

Provincie Noord-Brabant

Directie Economie & Mobiliteit


Bureau: VIW

Brabantlaan 1 5216 TV 's-Hertogenbosch
Telefoon (073) 6812812

Hoofdrijbaan in asfalt

Molgoot met 5 bss en betonband 100x200mm

SCHAAL	1:10	Hoofdrijbaan	6
Datum	Aug - 2011	Detail nummer	6.18

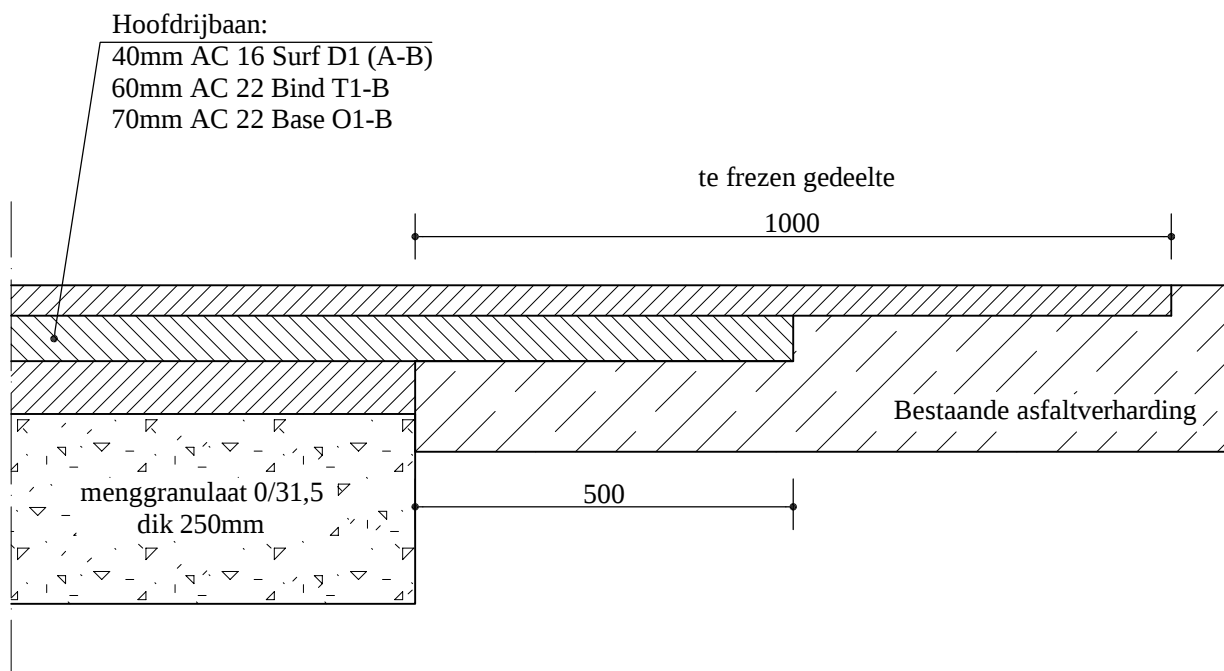

OVERGANG BESTAANDE/NIEUWE VERHARDING (langsdoorsnede)
 schaal 1:10

Provincie Noord-Brabant


Directie Economie & Mobiliteit

Bureau: VIW

Brabantlaan 1 5216 TV 's-Hertogenbosch
 Telefoon (073) 6812812

**Hoofdrijbaan, asfaltaansluiting bestaand/nieuw
 Langsdoorsnede**

SCHAAL	1:10	Hoofdrijbaan	6
Datum	Aug - 2011	Detail nummer	6.24

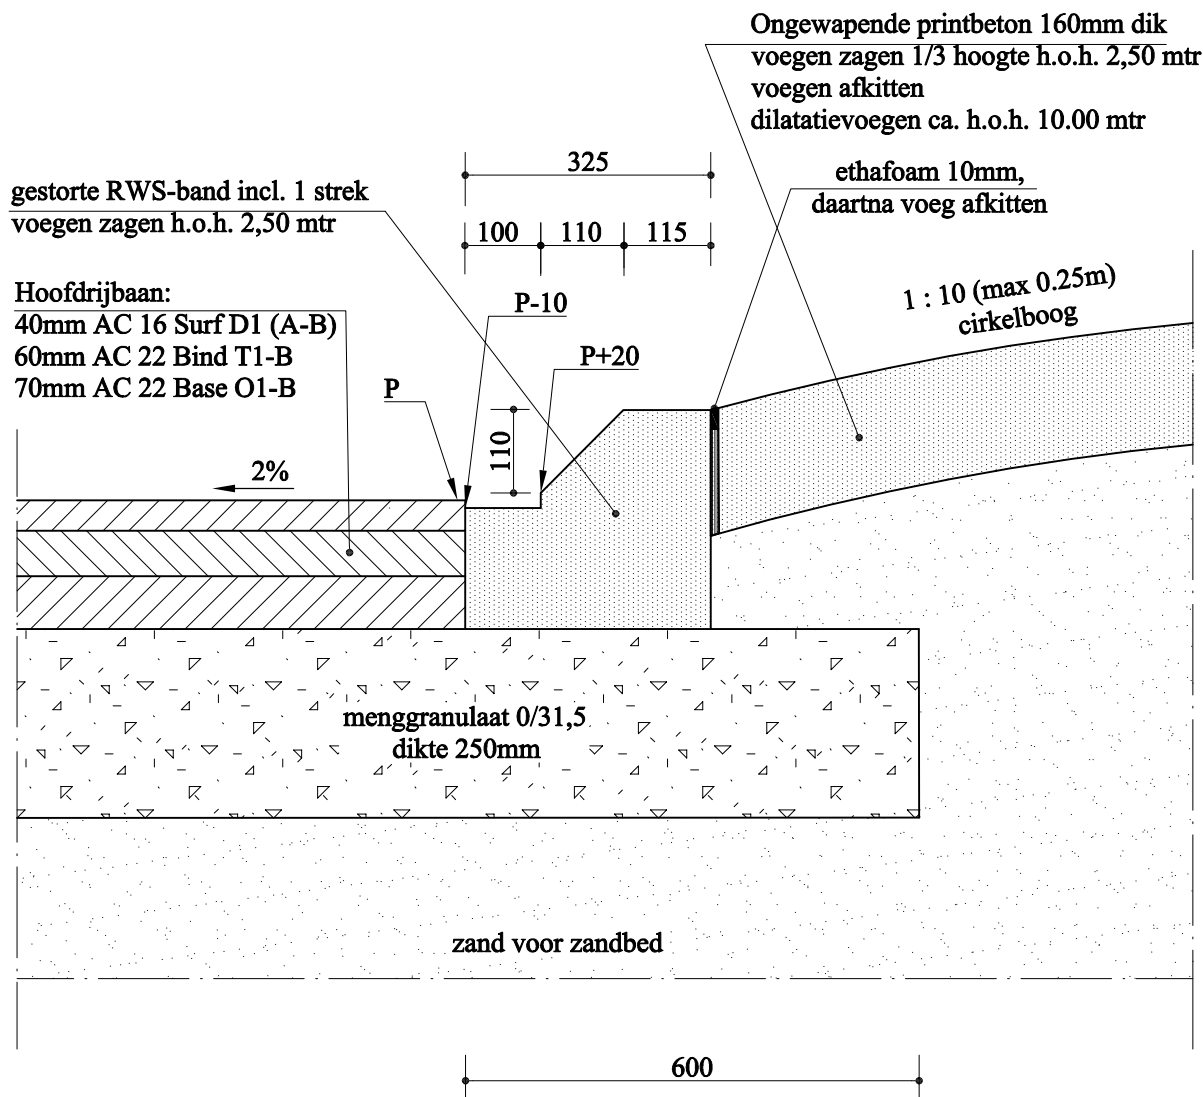

MACHINAAL AANGEBRACHTE RWS-BAND
LANGS MIDDENGELEIDER MET PRINTBETON
 schaal 1:10

Provincie Noord-Brabant


Directie Economie & Mobiliteit

Bureau: VIW

Brabantlaan 1 5216 TV 's-Hertogenbosch
Telefoon (073) 6812812

**Hoofdrijbaan in asfalt, gestorte RWS-band met
1 strek langs geleider met printbeton**

SCHAAL	1:10	Hoofdrijbaan	6
Datum	Aug - 2011	Detail nummer	6.46

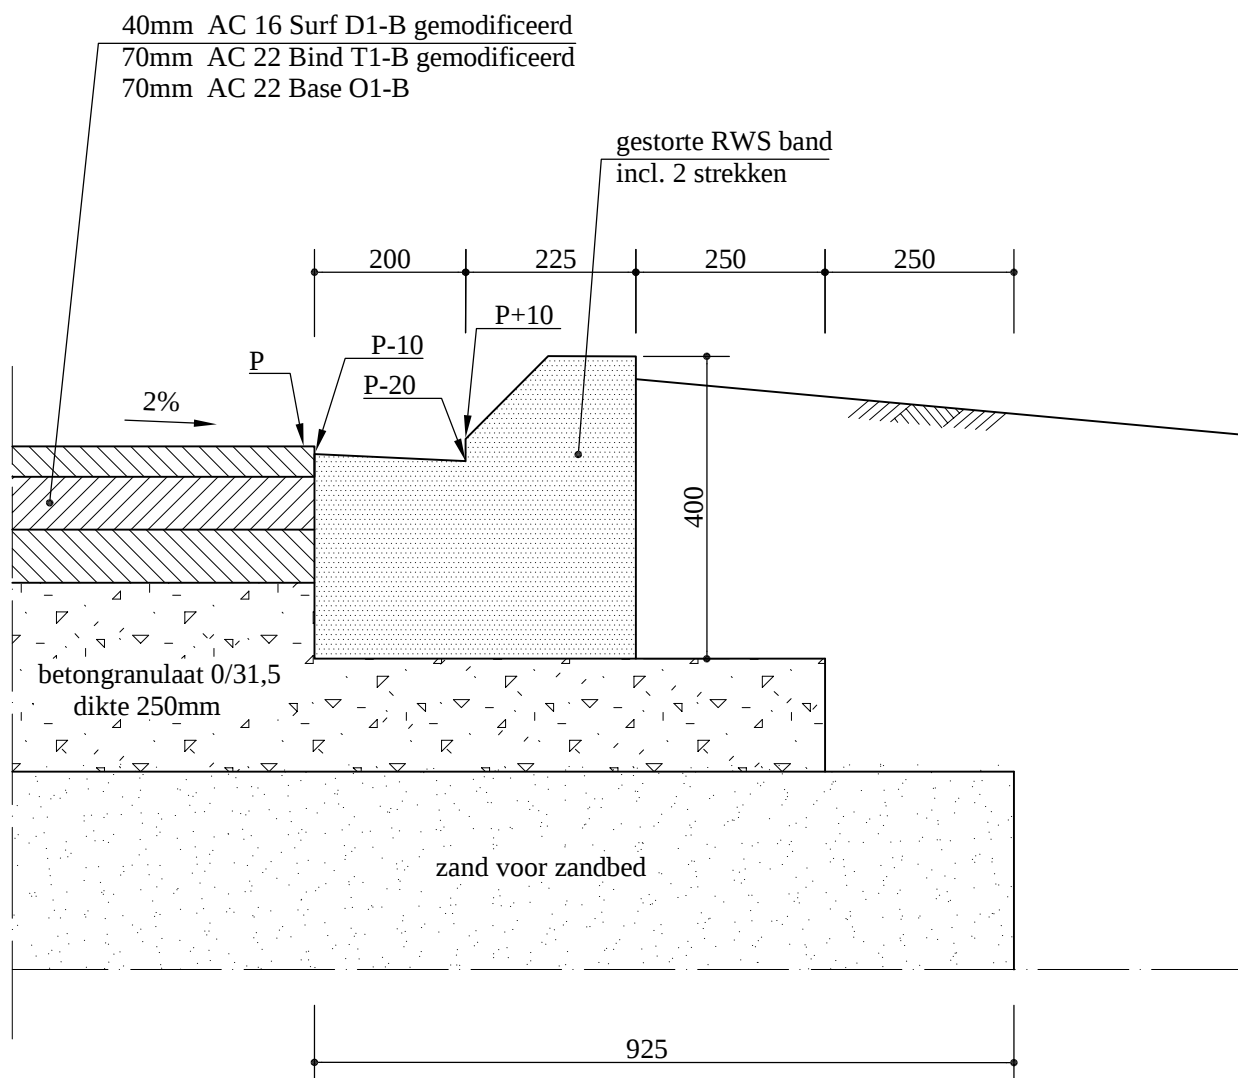

MACHINAAL AANGEBRACHTE RWS-BAND
LANGS ROTONDE VAN ASFALT
Schaal 1 : 10

Provincie Noord-Brabant


Directie Economie & Mobiliteit

Bureau: VIW

Brabantlaan 1 5216 TV 's-Hertogenbosch
Telefoon (073) 6812812

**Gestorte RWS-band met 2 strekken
op rotonde van asfalt**

SCHAAL	1:10	Rotondes	7
Datum	Aug - 2011	Detail nummer	7.12

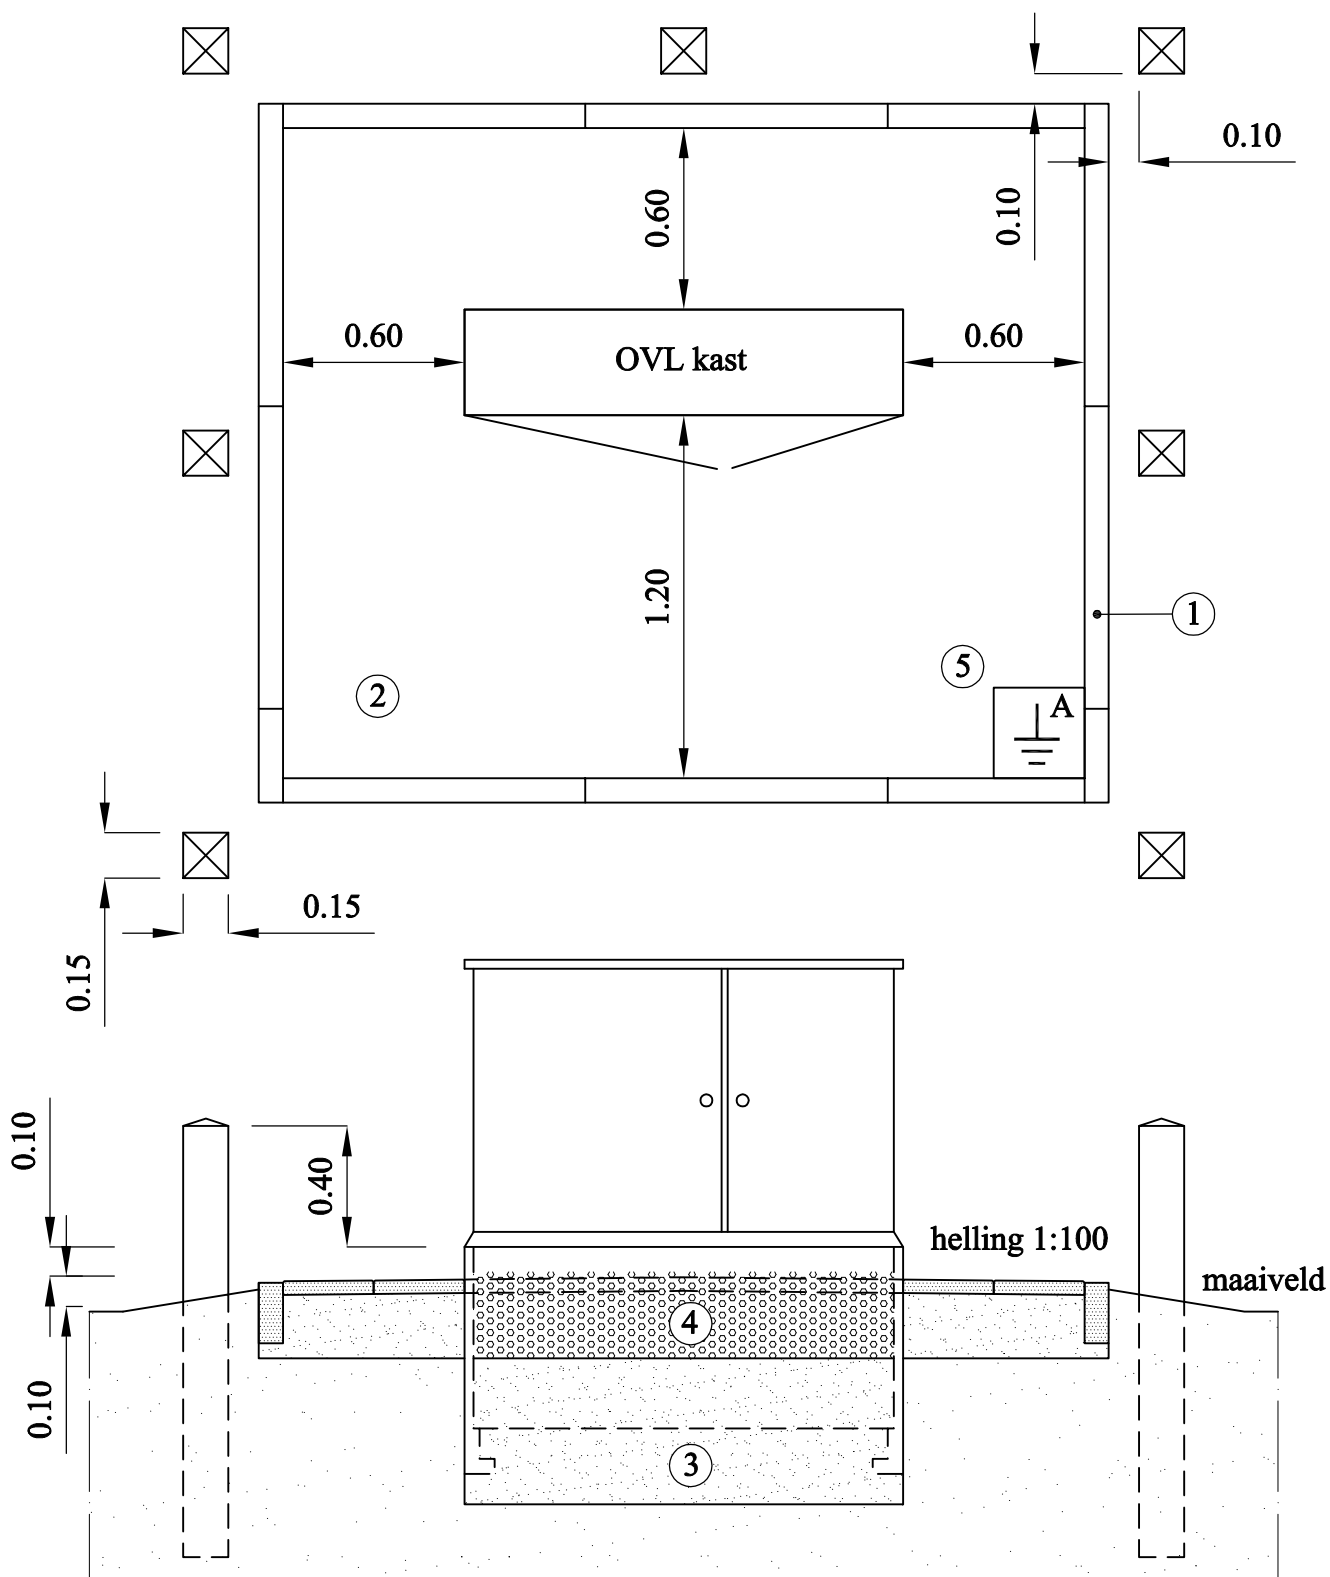

- ① Opsluitbanden 0.08 x 0.20
- ② Betontegels 0.30 x 0.30 x 0.045
- ③ Zuiver grindzand
- ④ Fundatiekorrels
- ⑤ Aardingsput

Provincie Noord-Brabant


Directie Economie & Mobiliteit

Bureau: VIW

Brabantlaan 1 5216 TV 's-Hertogenbosch
Telefoon (073) 6812812

Tegelbordes voor OVL kasten

SCHAAL	1:25	OVL	10
Datum	juli 2011	Detail nummer	10.11

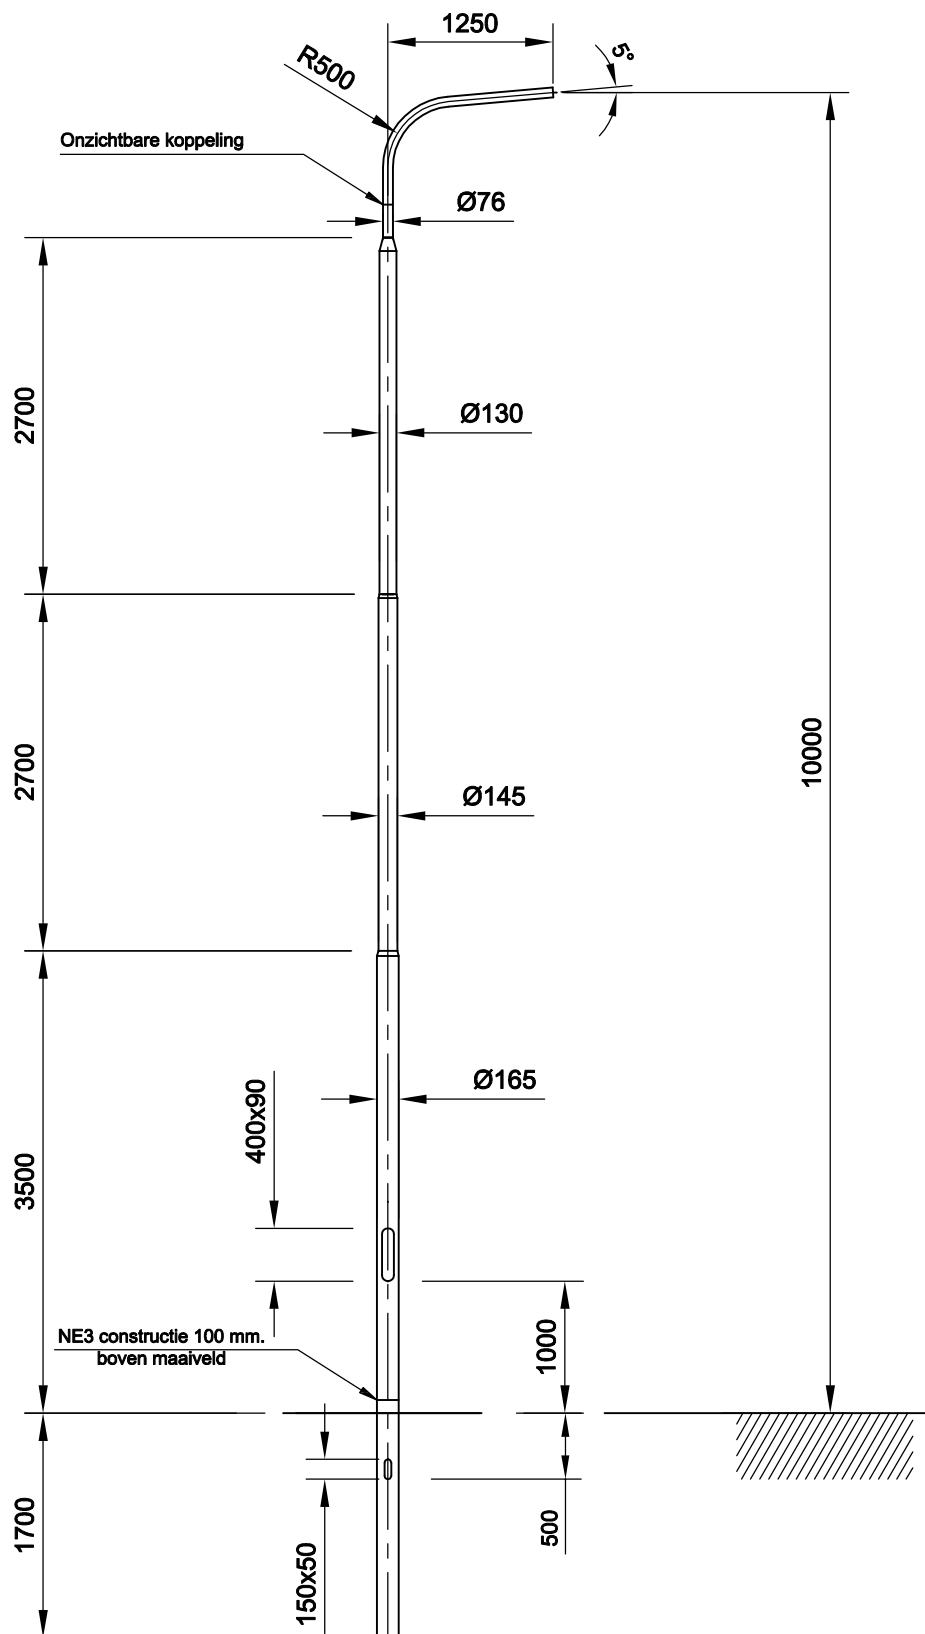

Provincie Noord-Brabant


Directie Economie & Mobiliteit

Bureau: VIW

Brabantlaan 1 5216 TV 's-Hertogenbosch
Telefoon (073) 6812812

**Lichtmast van aluminium - lph 10 m
met grondstuk en enkele uitlegger**

SCHAAL	n.v.t.	OVL	10
Datum	juli 2011	Detail nummer	10.22

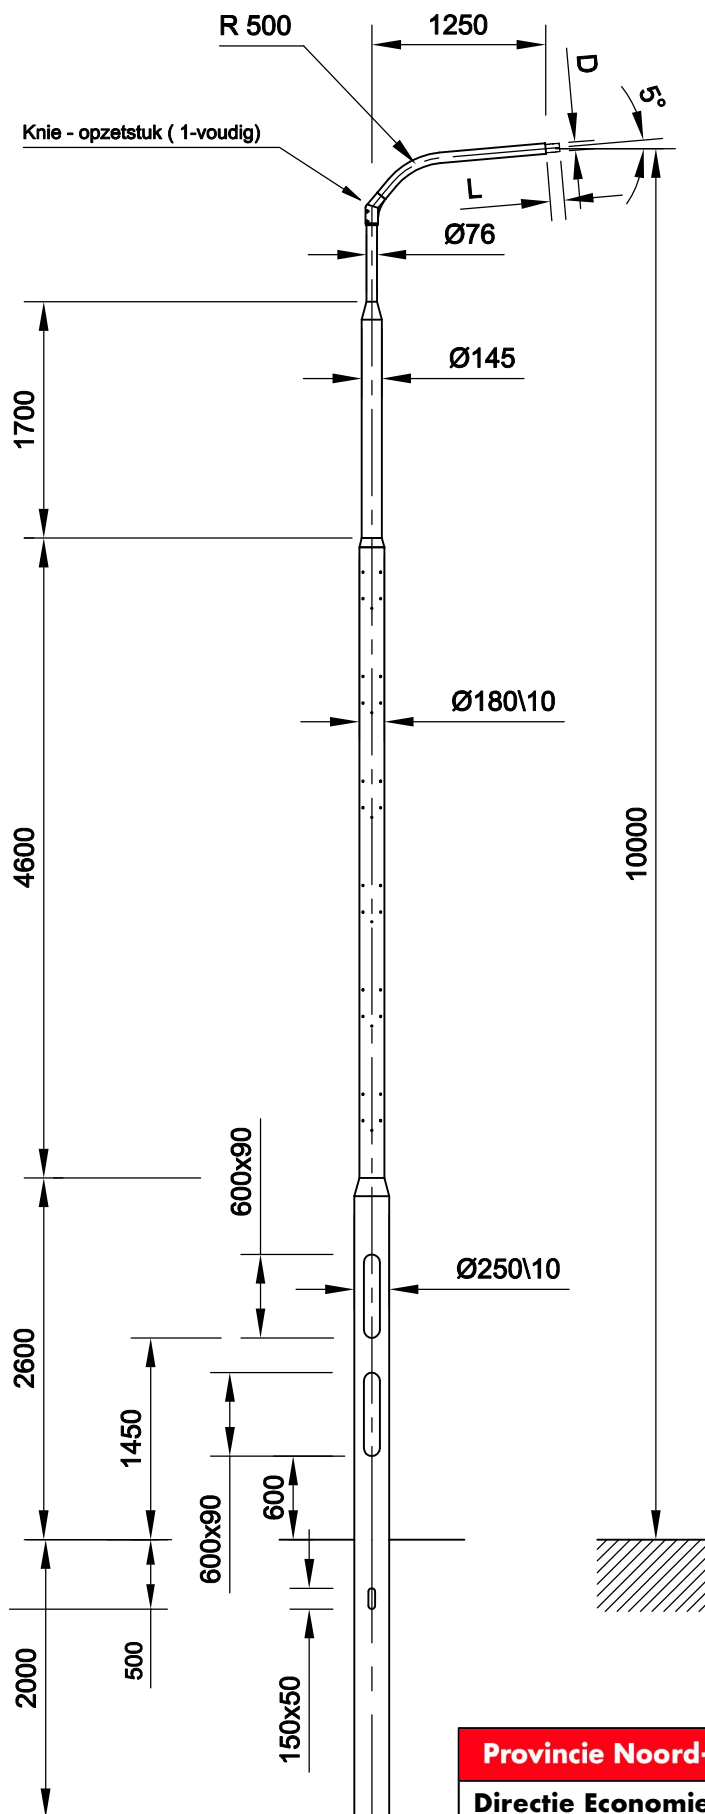

Provincie Noord-Brabant




Directie Economie & Mobiliteit

Bureau: VIW

Brabantlaan 1 5216 TV 's-Hertogenbosch
Telefoon (073) 6812812

**Lichtmast aluminium tbv OVL + ANWB - lph 10 m
met grondstuk en enkele uitlegger**

SCHAAL	n.v.t.	OVL	10
Datum	juli 2011	Detail nummer	10.36

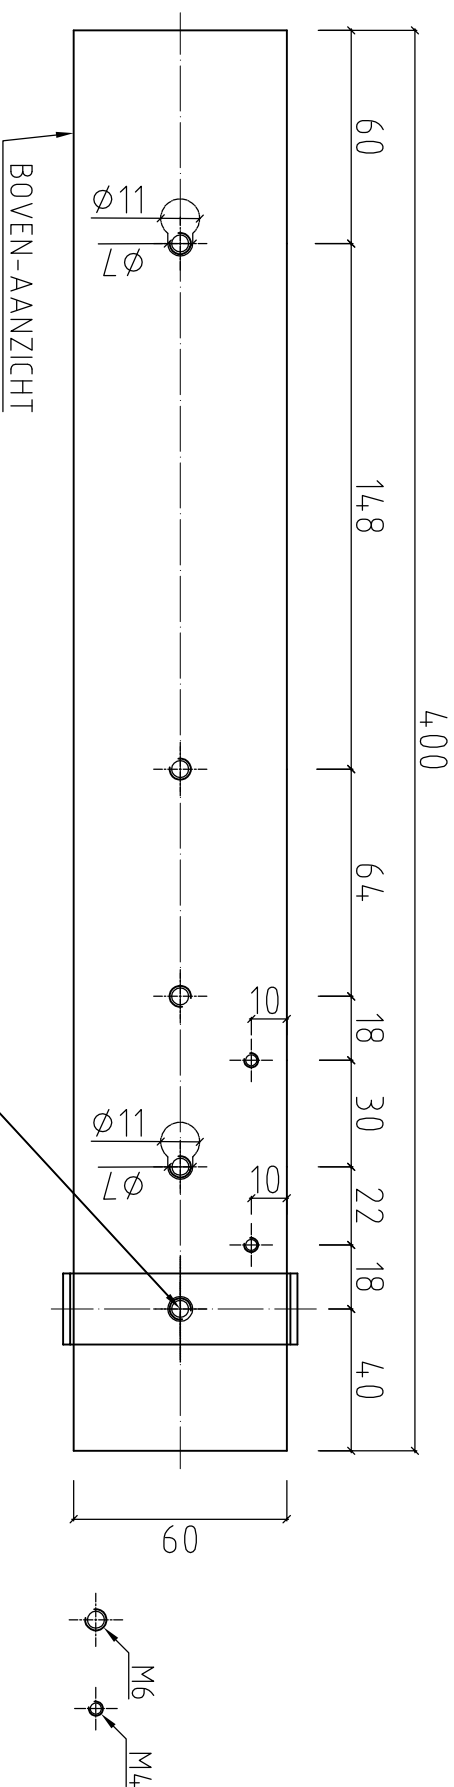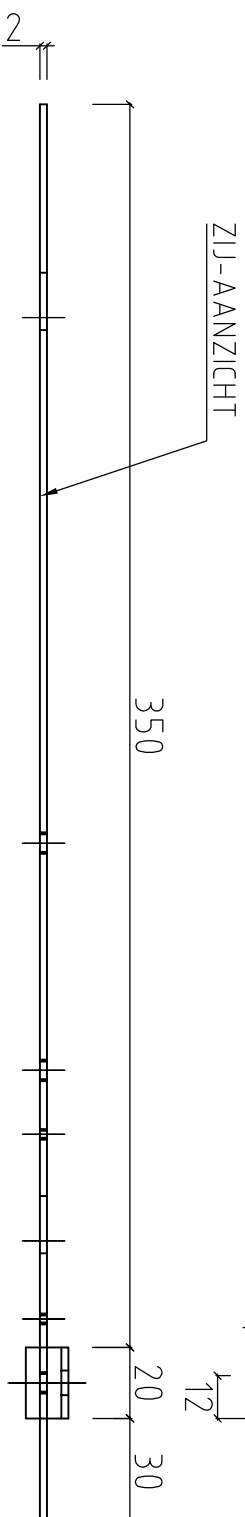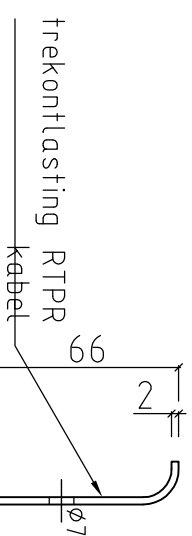

Cilinderkopschroef R.V.S. M6x16
Onderlegging R.V.S. M6

MATERIAAL
R.V.S. kwaliteit: Cr.Ni. 18,9
Werkstoffnr. 1.4301 A.I.S.I. 304
Afwerking: finisch 2B

Provincie Noord-Brabant


Directie Economie & Mobiliteit

Bureau VIW


Brabantlaan 1 5216 TV s-Hertogenbosch
Telefoon (073) 6812812

Enkele RV5 montageplaat t.b.v. lichtmast met glijrail
geschikt voor langmatblok type EK 18
met 1 of 2 zekeringhouders en aardblok

SCHAAL	n.v.t.	OVL	10
Datum	juli 2011	Detail nummer	10.46

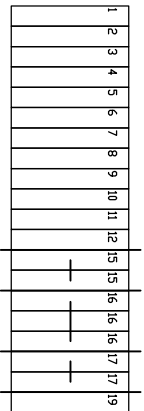

TECHNISCHE PRODUKT SPECIFICATIE		MODULEEENITER	
Isolatie spanning (U)	690V	Art. nr.	50-23
Hielpspanning (Uux)	N.V.T.	Tek. nr.	39-1-C-8375
Stroomstelsel	voeding TN-S	Datum / Par.	In = 40A 400/230V 50Hz Ik = 10 kA Ue = 55 kV NEN-EN 60439-3
Doar waar niet aangegeven de combiplate rondom voorzien van combiplate AP20, AP30 en AP40		INDEX	CE
		0002	IP

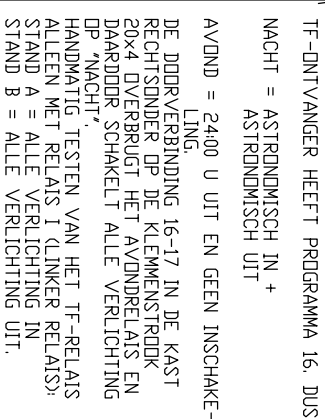

TF-DINTVANGER HEEFT PROGRAMMA 16, DUS
NACHT = ASTRONOMISCH IN +
ASTRONOMISCH UIT

AVOND = 24:00 U ITT EN GEEN INSCHAKE-
LING.

DE DOORVERBINDING 16-17 IN DE KAST
RECHTSOMDER OP DE KLEMMENBROEK
20x4 OVERBRUGT HET AVONDRELAIS EN
DAARDOOR SCHAKELT ALLE VERLICHTING
OP 'NACHT',
HANDMATIG TESTEN VAN HET TF-RELAIS
STANDE MET RELAIS 1 (LINKER RELAIS)
ALLEN A = ALLE VERLICHTING IN
STAND B = ALLE VERLICHTING UIT.

PONSINSTRUCȚIE FRONTEXSEL
x/y 142/216,5 284/216,5 Ø 22,5 met nok

Provincie Noord-Brabant

Directie Economie & Mobiliteit

Brabantlaan 1 5216 TV's-Hertogenbosch
Telefoon (073) 6812812

Hoofdontsteekpunt type 2

SCHAAL	n.v.t.	OVL	10
Datum	juli 2011	Detail nummer	10.4