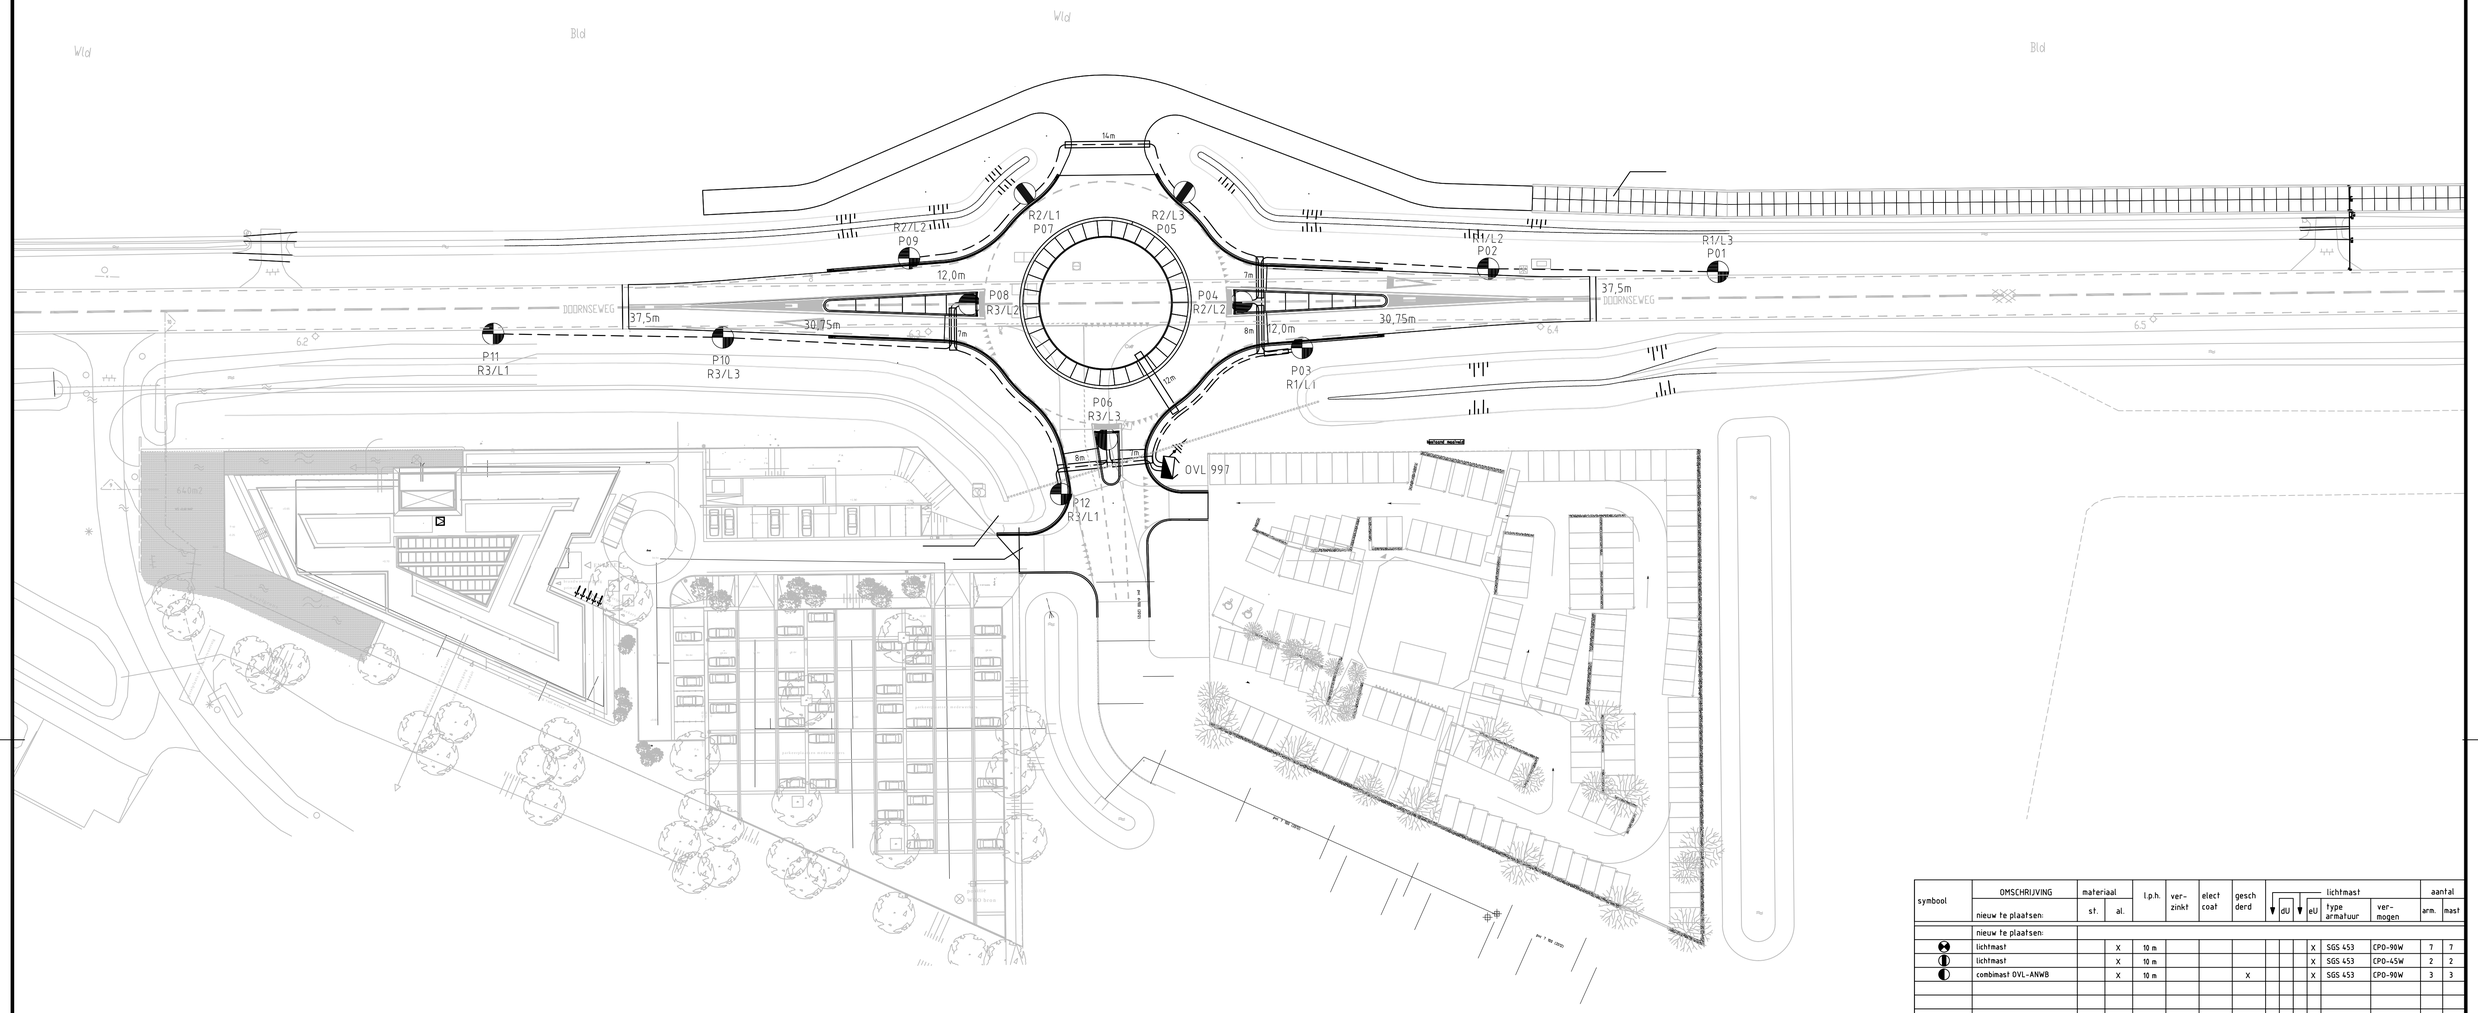

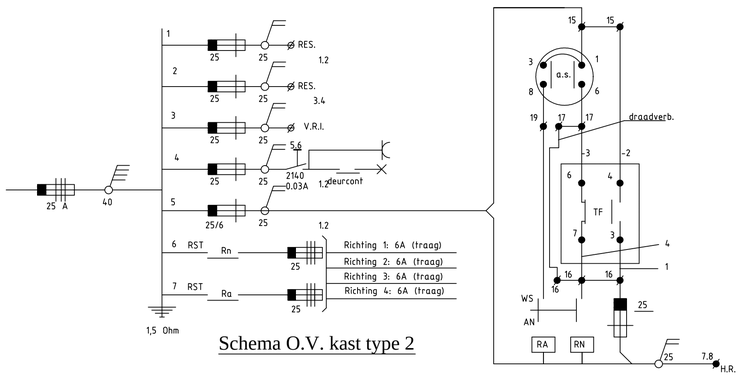

Schema O.V. kast type 2

symbool	OMSCHRIJVING nieuw te plaatsen:	materiaal st.	materiaal al.	l.p.h.	ver-zinkt	elect coat	gesch derd	lichtmast dU	lichtmast eU	lichtmast type armatuur	lichtmast ver-mogen	aantal arm.	aantal mast
	nieuw te plaatsen:												
	lichtmast		X	10 m					X	SGS 653	CPO-90W	7	7
	lichtmast		X	10 m					X	SGS 653	CPO-45W	2	2
	combimast OVL-ANWB		X	10 m			X		X	SGS 653	CPO-90W	3	3
	te handhaven/wijzigen:												

symbool	kabel	diameter	symbool	verklaring	aantal	symbool	verklaring
	EO-1YMeksz1h-OV	4x6 mm2	2	BESTAANDE VOEDINGSKAST type 2, Fa O & K	1		mantelbuis gelegd door civiele aannemer 110 ø pvc
							diepte aarding volgens de installatie - voorschriften van de Provincie NB
						- t/m -	mastnummer
				aarding	1	L1,L2,L3	indeling fasen volgens tekening

Provincie Noord-Brabant

Directie Economie & Mobiliteit

Bureau: VIW

Brabantlaan 1 5216 TV 's-Hertogenbosch
Telefoon (073) 681 28 12

ing.bureau uitbesteding:

Advin

N 322 Nieuwendijk - Ewijk

Realisatie 2 rotondes op de N322

Bestekstekening

Besteknummer 322.05.02.2013

Situatietekening

Aanleg openbare verlichting rotonde N322 / Den Doorn

km: 6.235 - km: 6.425

schaal: 1:500
formaat: A1

getekend	G. de Roode	datum	07-02-2013	in 1 bladen	blad nr.1
gecontroleerd	M. Bakker	datum	07-02-2013	projectnummer	
vrijgegeven	T. Raaijmakers	datum	07-02-2013	code	OVL 997
status	Definitief	versie	D	registratienummer	3131110500-103