


Bestaande situatie  
Schak 1:200

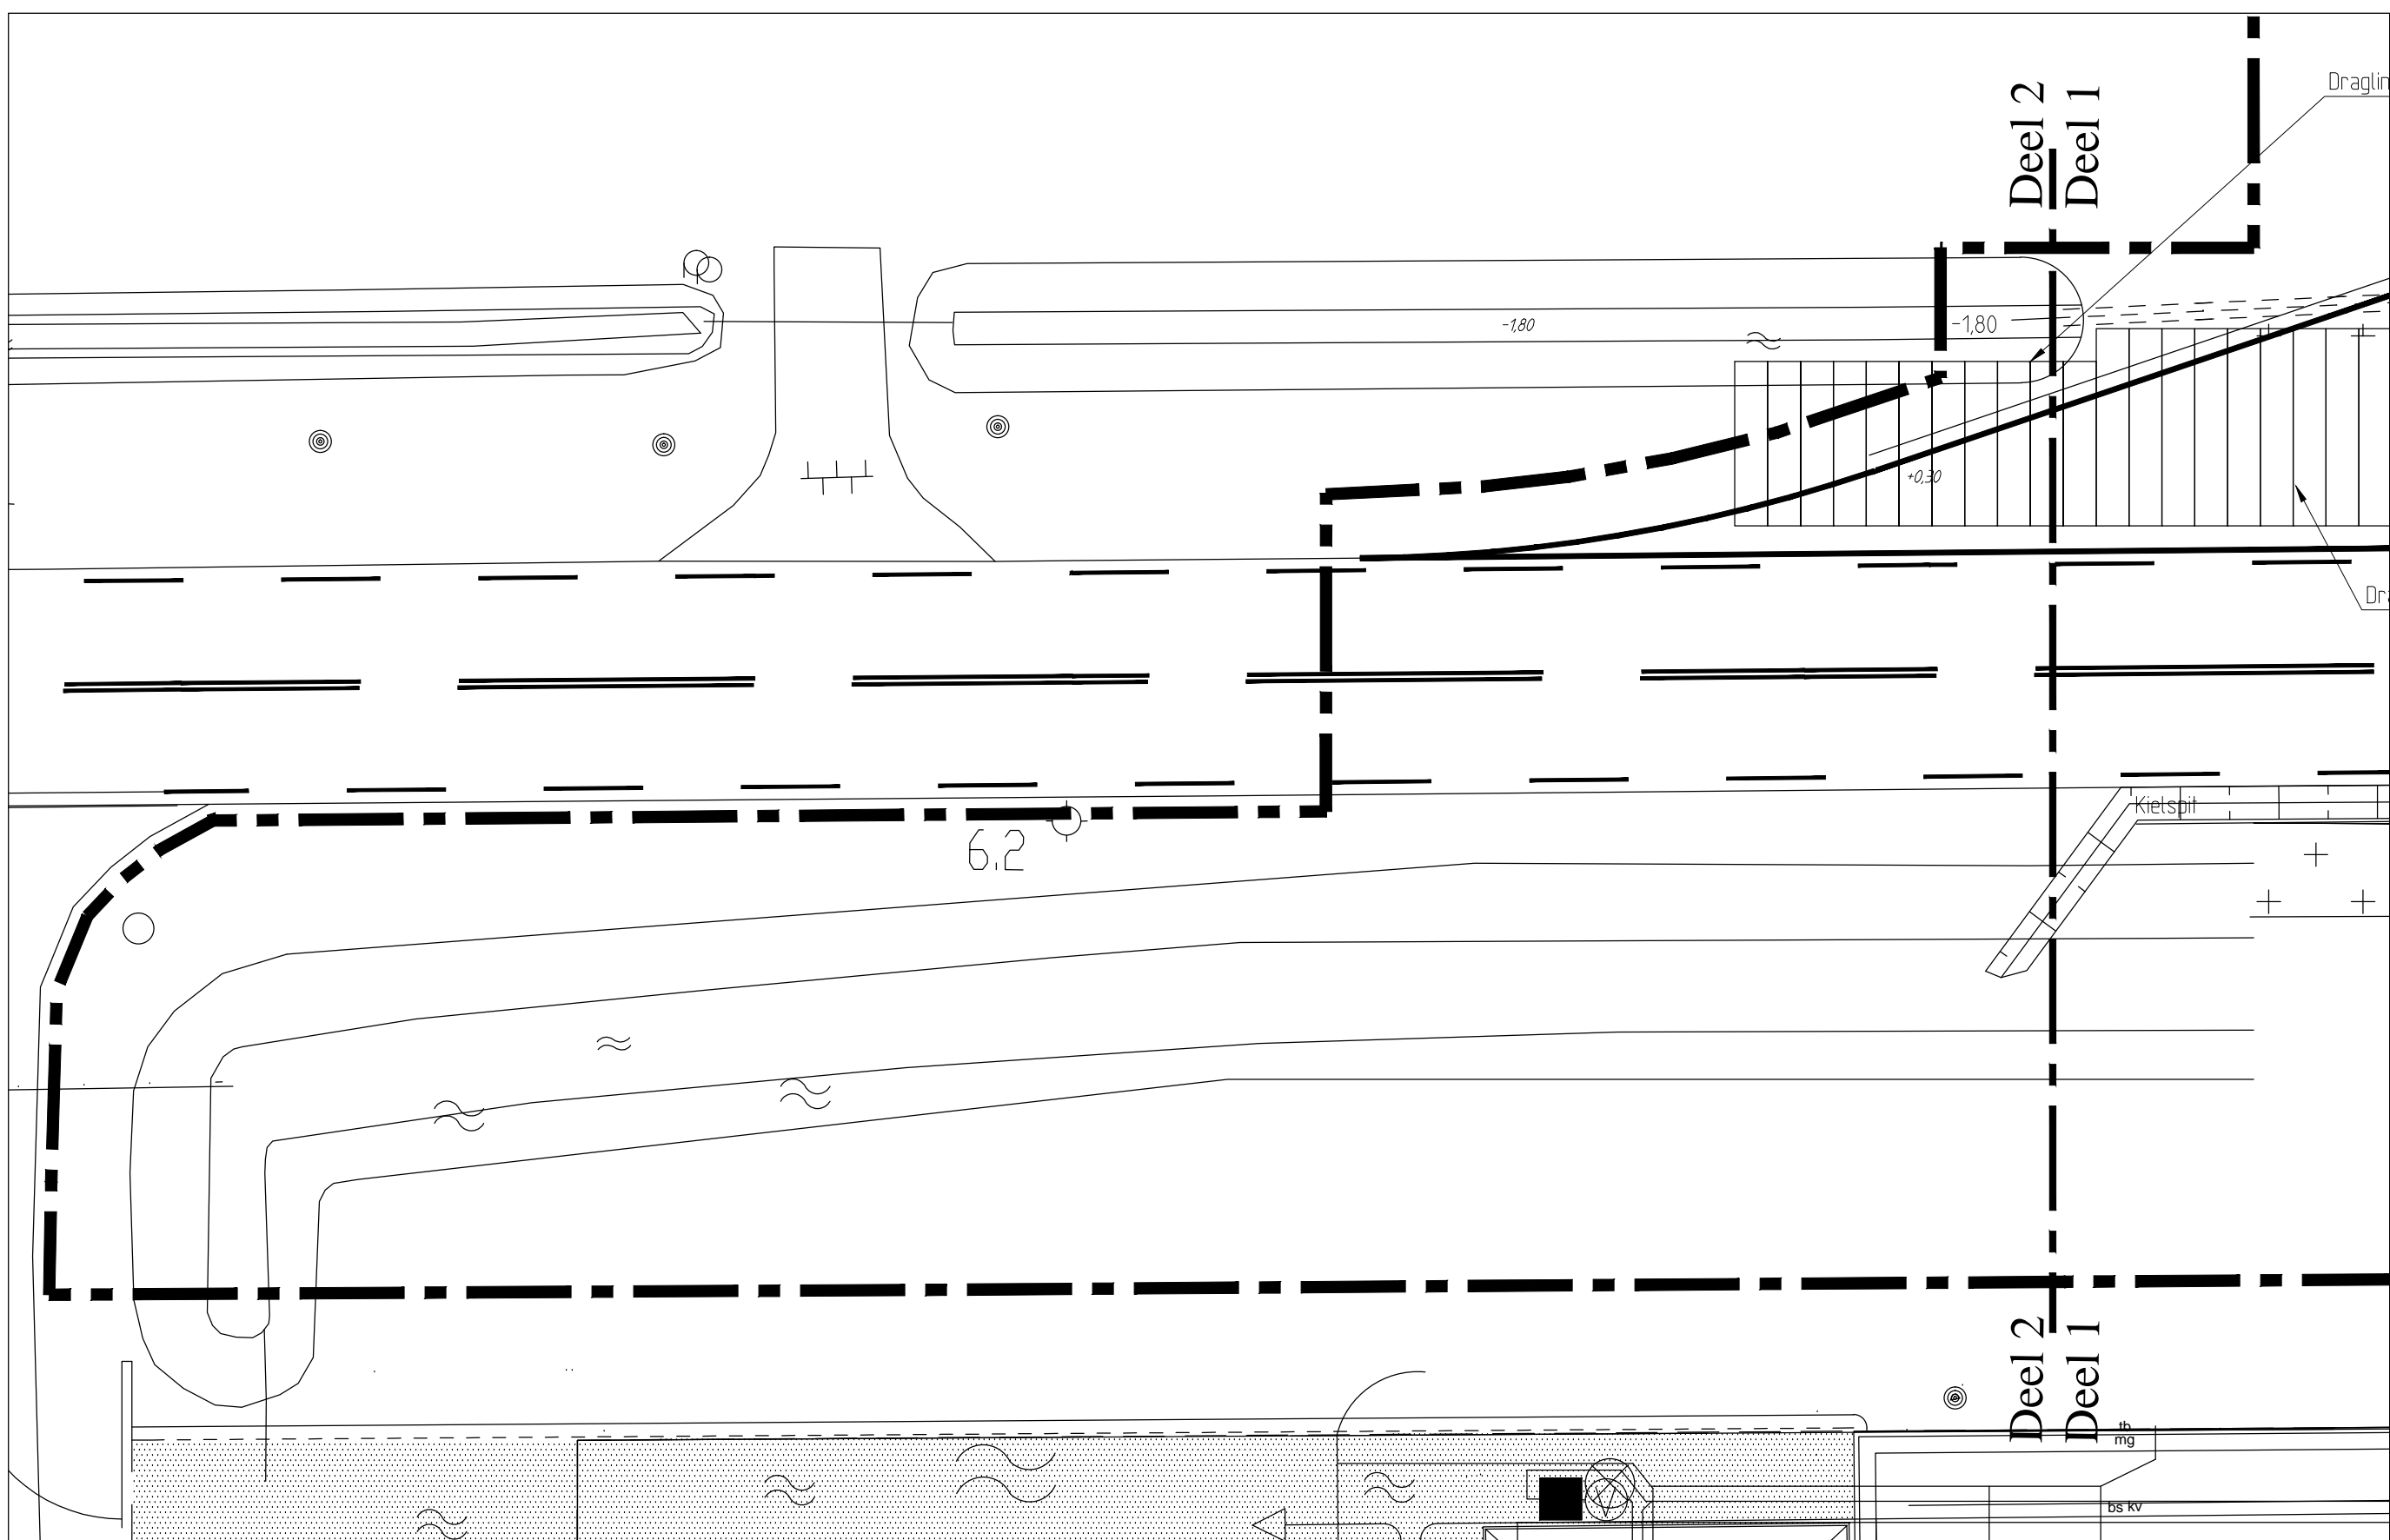

LEGENDA

- Werkgrens
- Bestaande NAP hoogte
- Nieuwe hoogte tov. NAP
- Nutstrace breed 140 m
- Te handhaven boom
- Locale verticale drainage
- Locale zakbaken incl. baknummer
- Opbreken asfaltconstructie (d=148-267mm)
- Opbreken asfaltconstructie (d=200mm)
- Asfaltconstructie behouden
- Opbreken asfaltconstructie bypass
  - AC16 Bind 10-18 40mm
  - AC32 base 0-4 60mm
  - 250mm menggruis 0/315
  - Geotextiel
- Opbreken betonstraatstenen
- Opbreken grind
- Opbreken verkeersbord
- Opbreken hectometrelingsspaal

|  |  |                                       |  |                          |  |
|--|--|---------------------------------------|--|--------------------------|--|
| Provincie Noord-Brabant                          |  | Directie Economie & Mobiliteit        |  | Ing.bureau uitbesteding: |  |
| Bureau: VW                                       |  | Beoordelen 1 S216 TV 's Hertogenbosch |  | Advin                    |  |
| N 322 Nieuwendijk - Ewijk                        |  | Besteknummer                          |  | 322.05.02.2013           |  |
| Realisatie 2 rotondes op de N322                 |  | schakel                               |  | 1:200                    |  |
| Bestektekoning                                   |  | formaat                               |  | A0                       |  |
| Opbreketekening                                  |  | datum                                 |  | blad nr.                 |  |
| Ronde uitbreidingsplan Den Doorn / Amkerk - west |  | 07-02-2013                            |  | 1                        |  |
| km: 6.225 - km: 6.425                            |  | in 1 bladen                           |  | projectnummer            |  |
| gevoerd door J. Theunissen                       |  | 07-02-2013                            |  | code                     |  |
| aanvraag T. Raaijmakers                          |  | 07-02-2013                            |  | registratienummer        |  |
| status Definitief                                |  | versie C                              |  | 3131110500-63            |  |