



Dwarsprofiel A-A  
Schaal 1:100

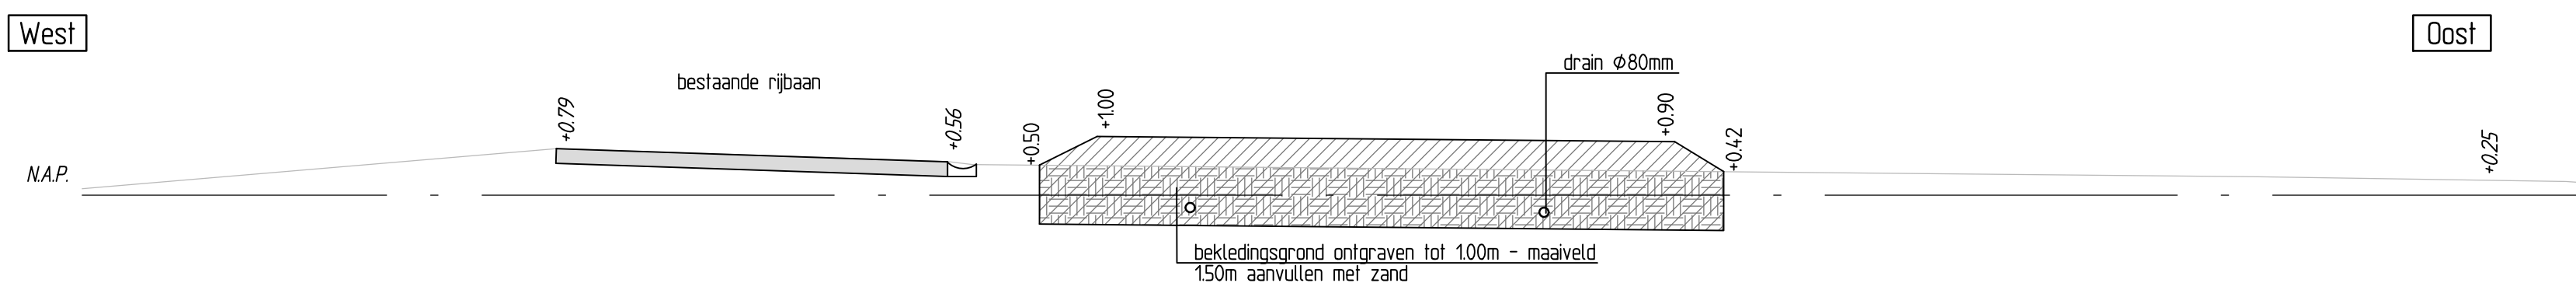

Dwarsprofiel B-B  
Schaal 1:100

LEGENDA

- Werkgrens
- Bestaande NAP hoogte
- Nieuwe hoogte t.o.v. NAP
- Drain ø80mm incl. uitsloombak
- Ontgraven bekledingsgrond dikte 100m, aanvullen met 150m zand
- Noodverharding, asfalt, opbouw conform detail 6.11-A
- Te handhaven boom

Provincie Noord-Brabant		Directie Economie & Mobiliteit		Ing.bureau uitbesteding:	
					
Bureau: VW		Brabantlaan 1 5216 TV 's Hertogenbosch Telefoon (073) 681 28 12			
N322 Nieuwendijk - Ewijk					
Realisatie 2 rotondes op de N322				Besteknummer	
Bestektekening				322.65.02.2013	
Voorbereidende werkzaamheden				schaal: 1:500	
Tijdelijke situatie uitbreidingsplan rotonde N322 / N267				formaat: A0	
getekend gecontroleerd vrijgegeven status		J. Thoonen M. Peeters T. Raaijmakers Definitief		datum 07-02-2013 07-02-2013 07-02-2013 versie C	
In 1 bladen projectnummer code registratienummer		blad nr. 1		3131110500-71	