

Noord

Zuid

N.A.P.



Fietspad

Berm

Rijbaan

Rijbaan

Berm

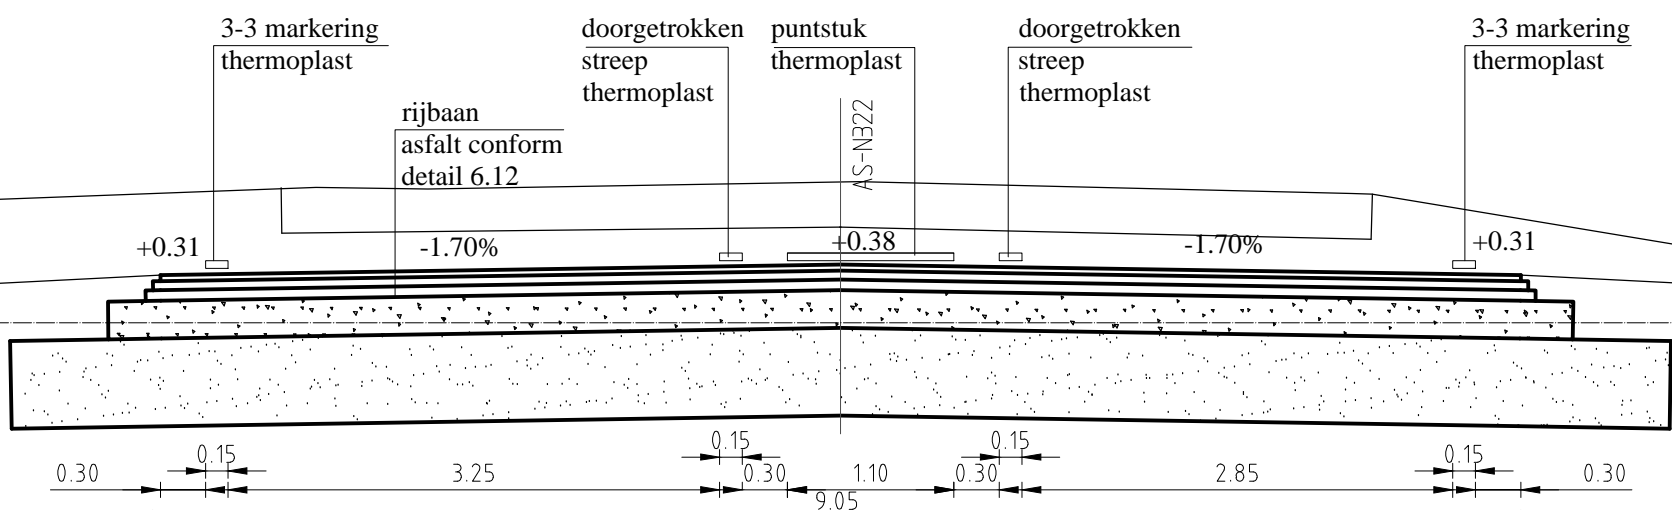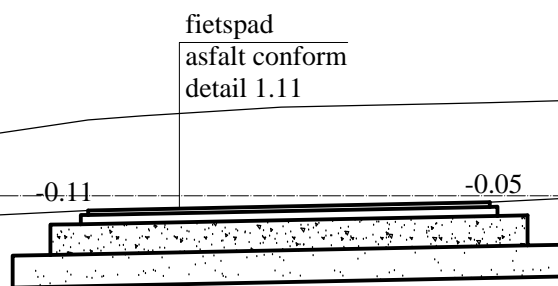

Principe dwarsprofiel A-A
N322-N267
Schaal 1:50

Noord

Zuid

N.A.P.


Berm

Rijbaan

Middengeleider

Rijbaan

Berm

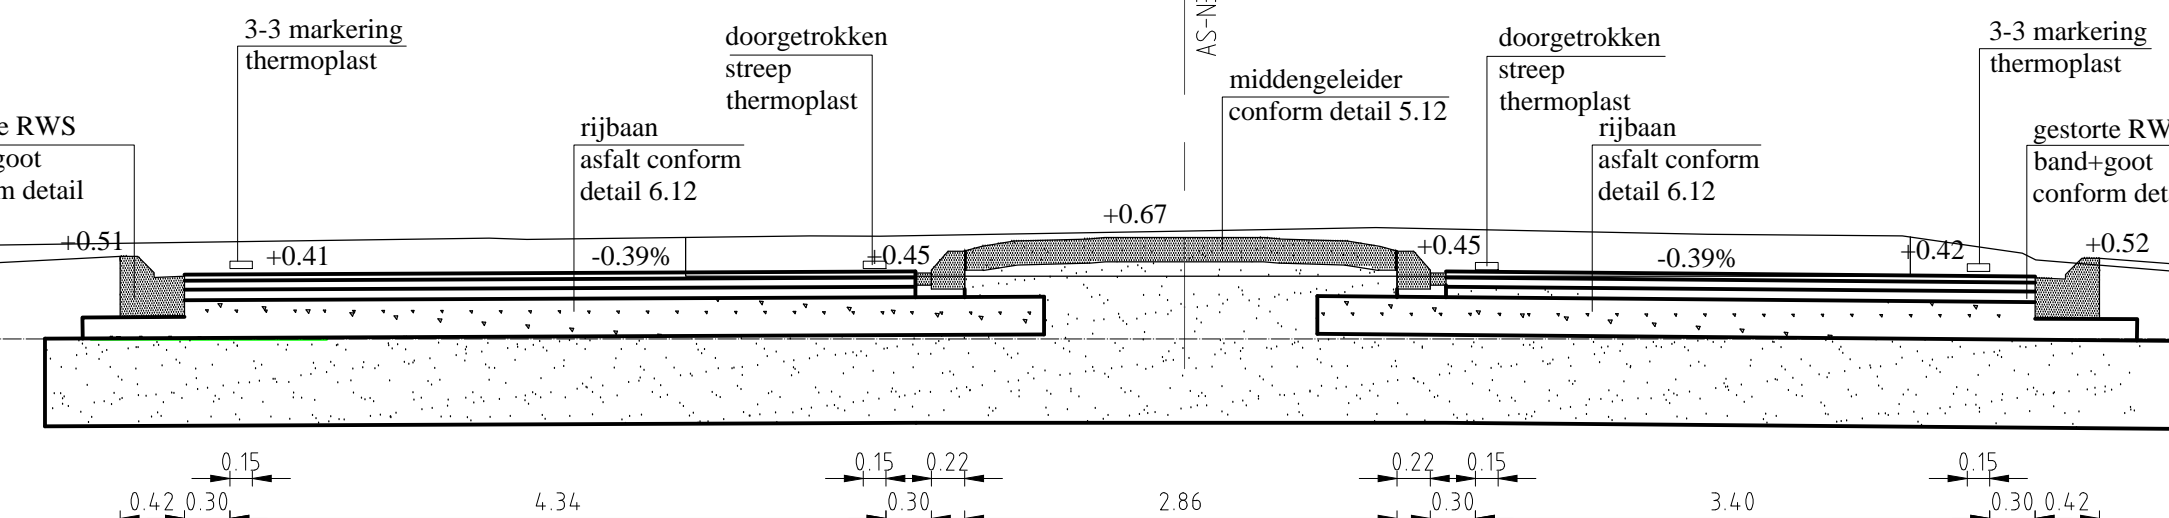

Principe dwarsprofiel B-B
N322-N267
Schaal 1:50

Noord

Zuid

N.A.P.





Berm

Rijbaan

Rammelstrook

Midden eiland

Middeneiland

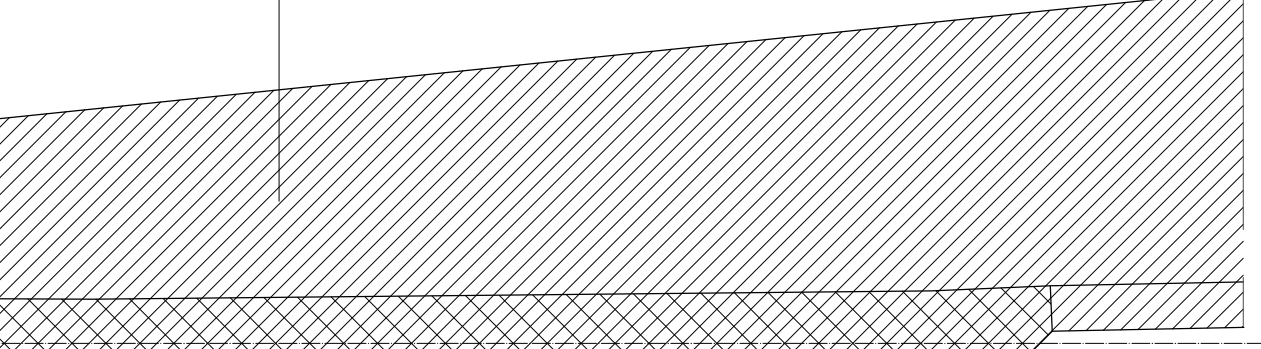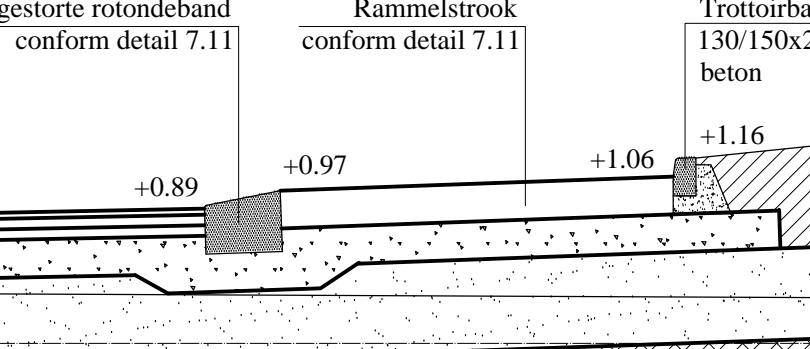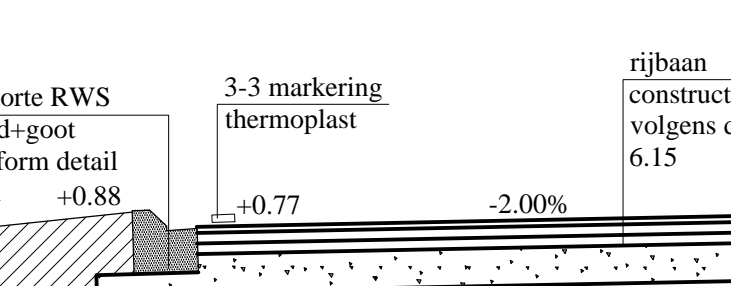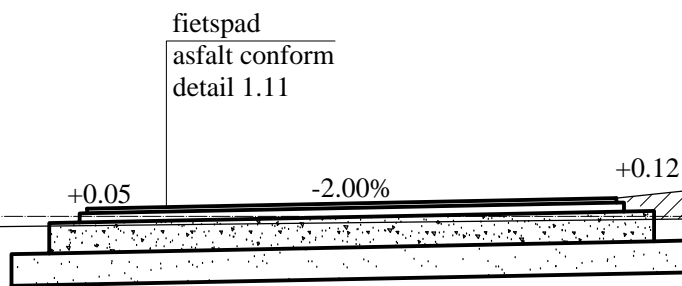

Principe dwarsprofiel C-C
N322-N267
Schaal 1:50

Provincie Noord-Brabant		Directie Economie & Mobiliteit		ing.bureau uitbesteding:	
Bureau: VIM		Brabantlaan 1 5216 TV 's Hertogenbosch		Advin	
N322 Nieuwendijk - Ewijk		Besteknummer		322.05.02.2013	
Realisatie 2 rotondes op de N322		Dwarsprofielen		schaal: 1:50	
Bestektekening		Situatie aansluiting rotonde N322 / N267		blad nr.: 1	
km: 12.200		km: 12.450		formaat: A0-A1	
getekend	D. Verbeet	datum	07-02-2013	in 1 bladen	
gecontroleerd	M. Peeters	datum	07-02-2013	projectnummer	
vergeven	T. Raaijmakers	datum	07-02-2013	code	
status	Definitief	versie	C	registratienummer	3131110590.02