




Principe dwarsprofiel A-A
Den Doorn
Schaal 1:50

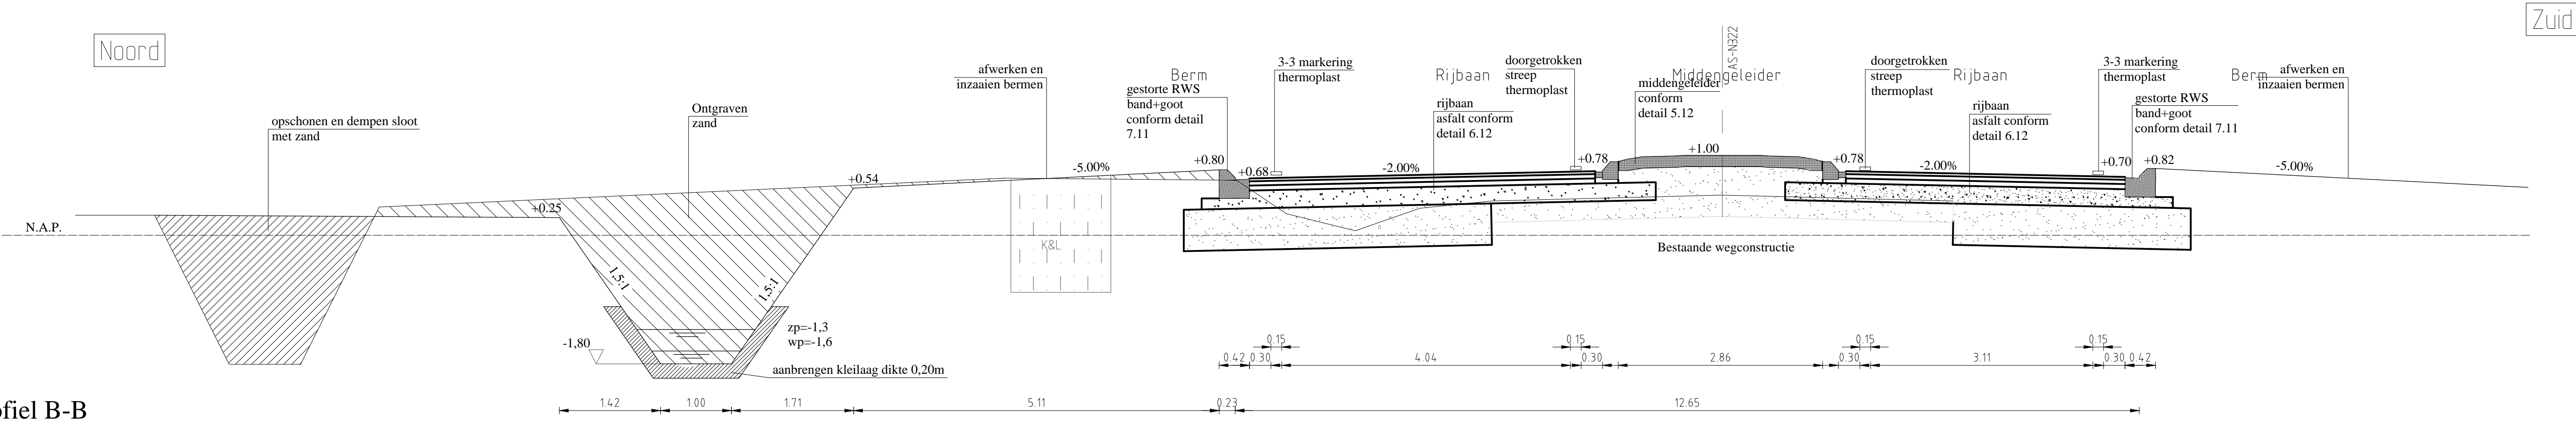


Principe dwarsprofiel B-B
Den Doorn
Schaal 1:50

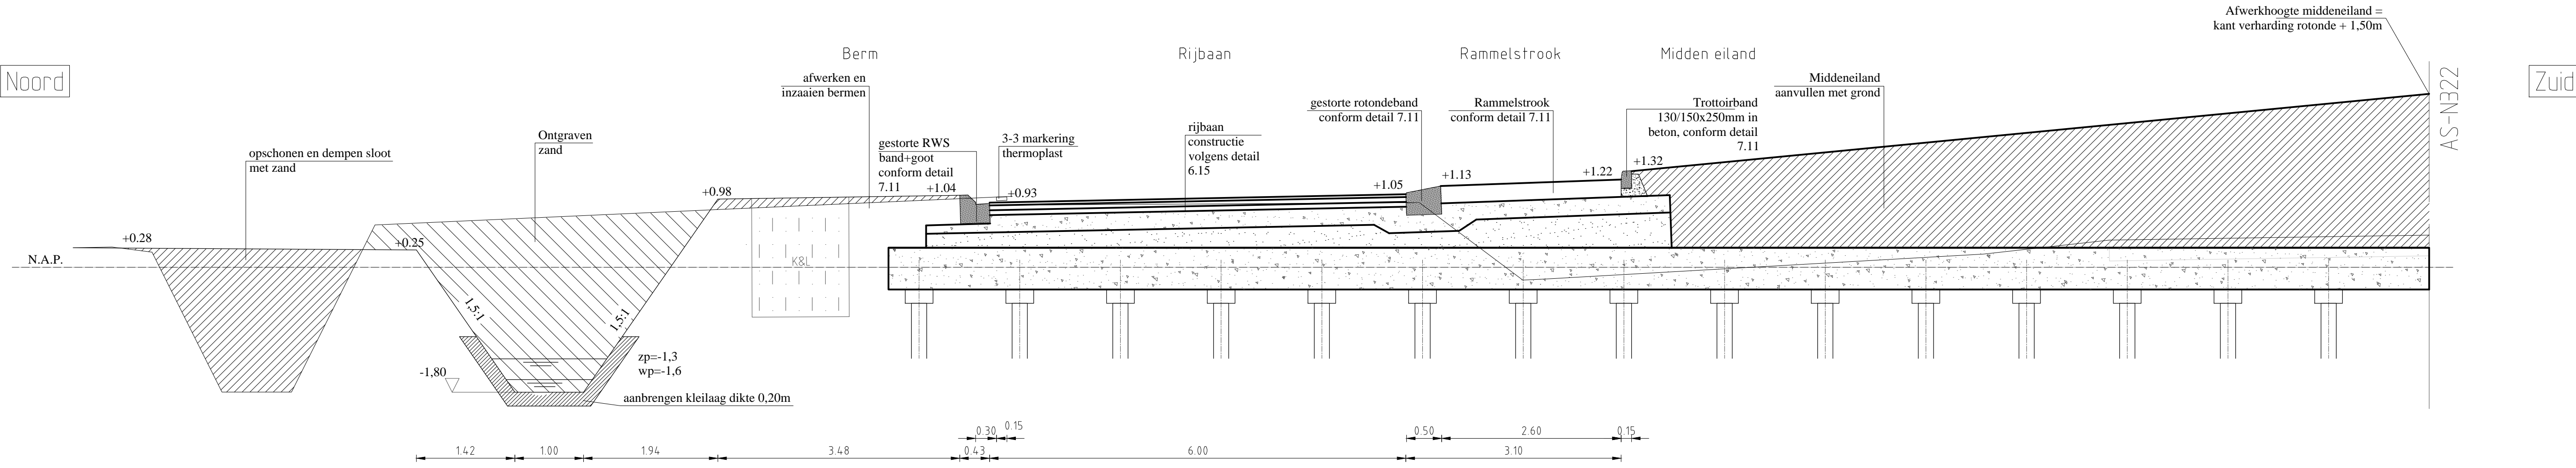

Principe dwarsprofiel C-C
Den Doorn
Schaal 1:50

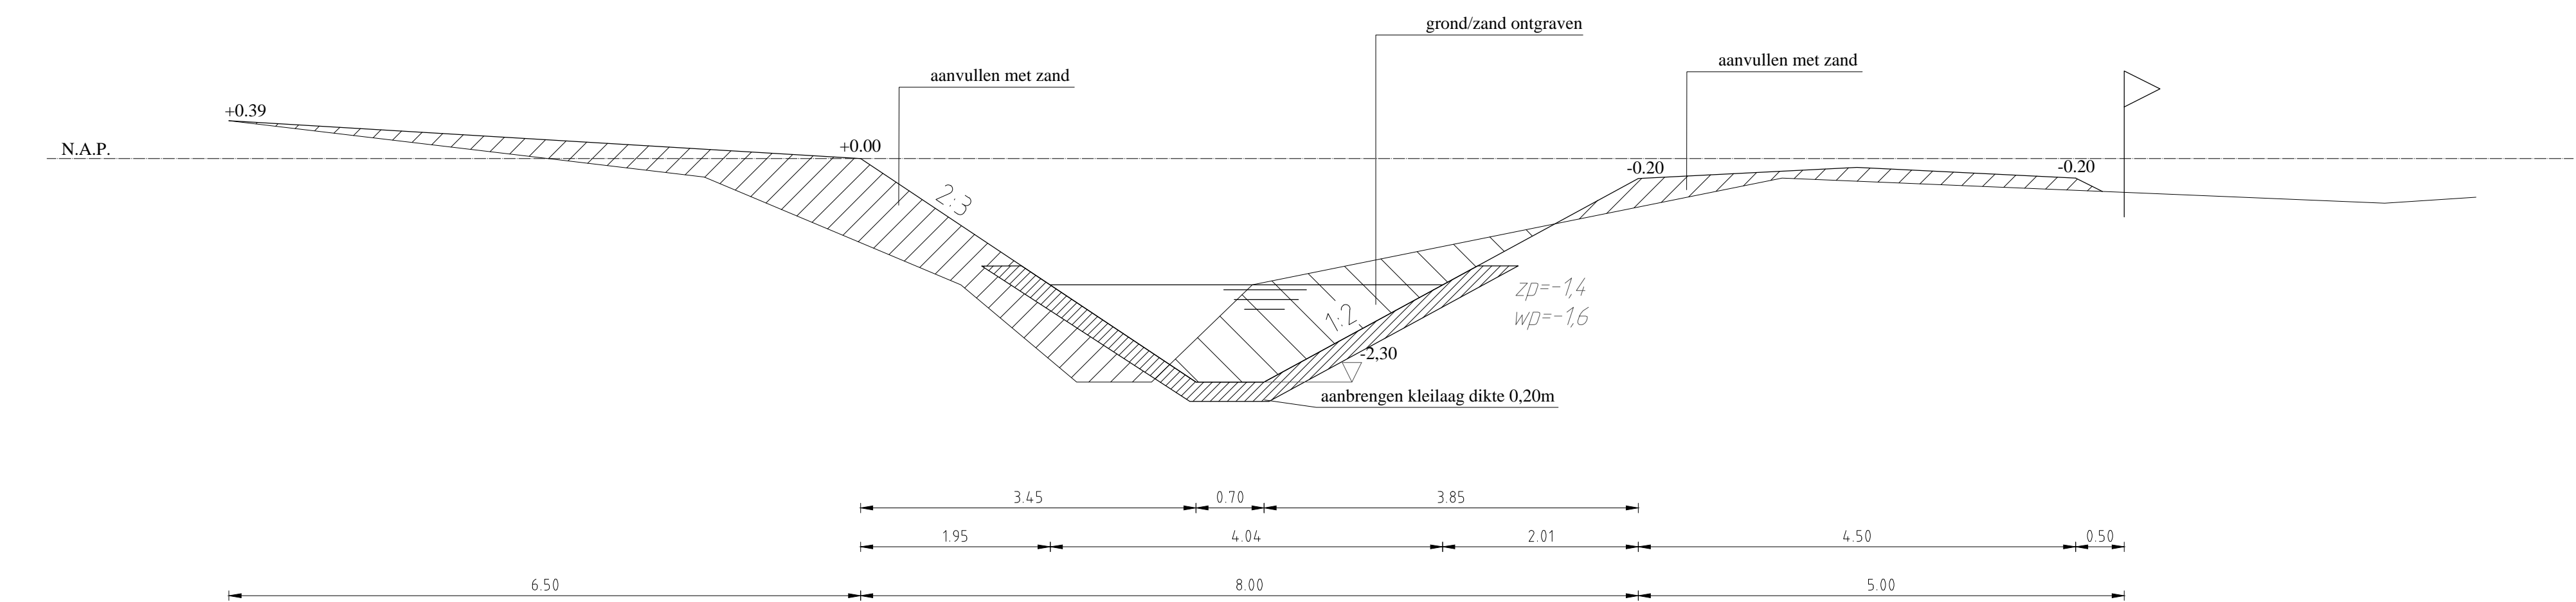

Principe dwarsprofiel D-D
Den Doorn
Schaal 1:50

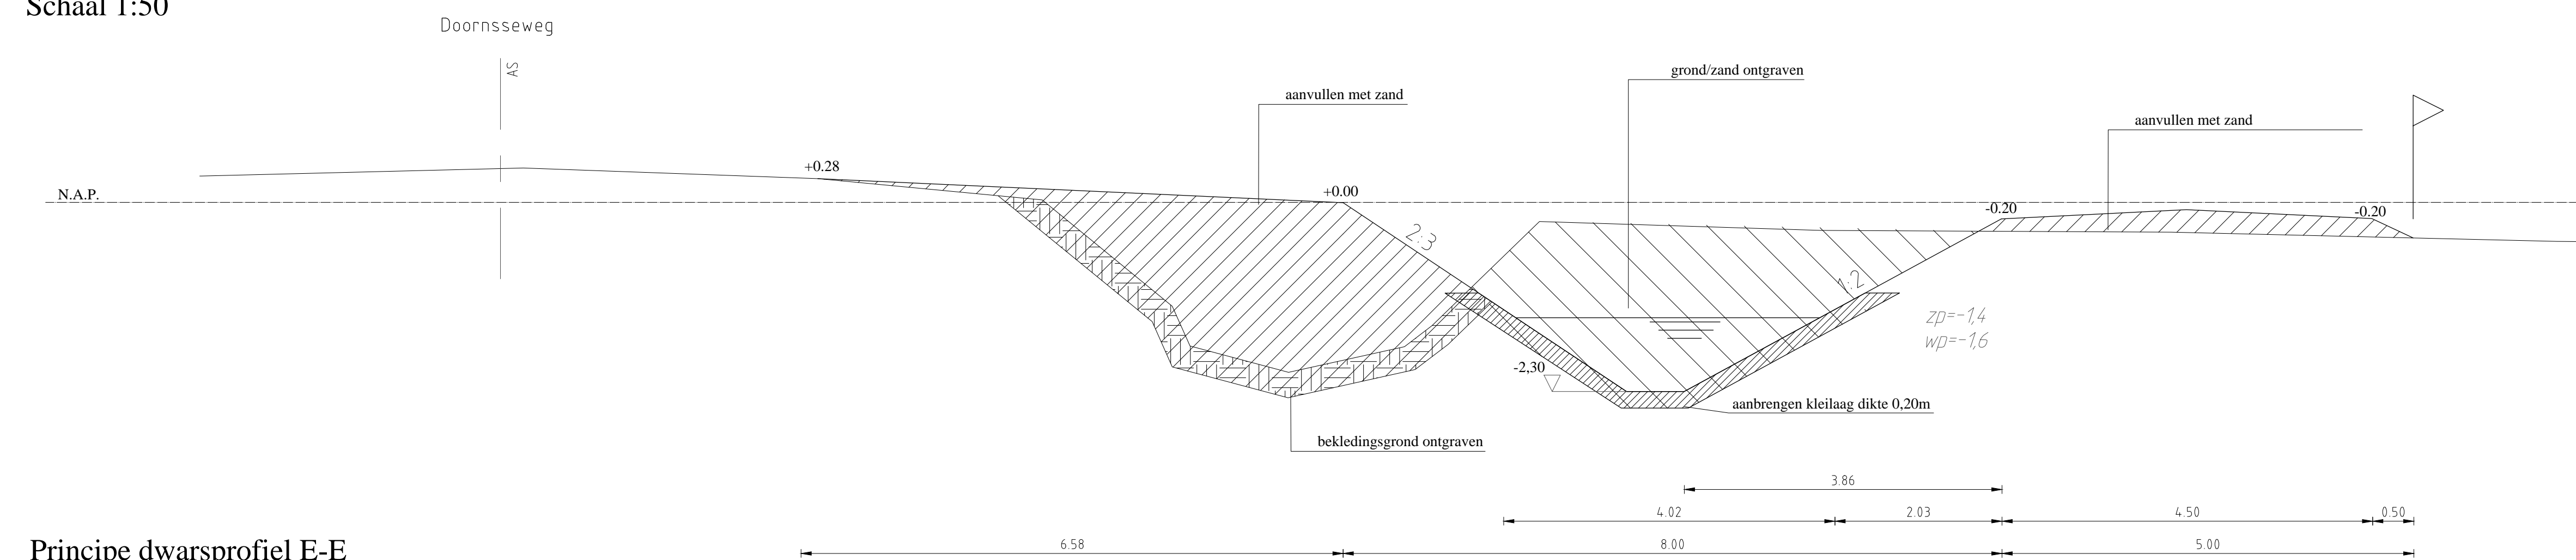

Principe dwarsprofiel E-E
Den Doorn
Schaal 1:50

Provincie Noord-Brabant		Directie Economie & Mobiliteit		Ing.bureau uitbesteding:	
Bureau: VW		Beoordeling 1 5216 TV 's Hertogenbosch		Advin	
N322 Nieuwendijk - Ewijk		Besteknummer		322.05.02.2013	
Realisatie 2 rotondes op de N322		Dwarsprofielen		schaal: dt. formaat: A0	
Bestektekening		Rotonde uitbreidingsplan Den Doorn / Alkerk - west		blad nr. 1	
getekend: D.Verschoor		datum: 07-02-2013		in 1 bladen	
gecontroleerd: M. Pouders		datum: 07-02-2013		projectnummer	
vrijgegeven: T. Raaijmakers		datum: 07-02-2013		code	
status: Definitief		versie: C		registratienummer	
				3131110500-93	