

RENVOOI:

Omschrijving	Ruimte(s)
Lokalen	01,02,03,04
Lokalen	23
Gemeensch. ruimte	05
Speellokaal	
Directiekamer	15
Personeelskamer	21
CV ruimte	
Meterkast	14
Serverruimte	
Personeelstoilet	24 MiVa
Toiletten	17,20
Toiletten	
Entree	10,26
Magazijn	11,18,19
Overige ruimtes	14 Keuken

Katholieke Basisschool
"sint Clemens"
Molenstraat 25
8331 HP Steenwijk



Industrieweg 15-20
Postbus 91
7940 AB Meppel
Tel: 0522-252 299
Fax: 0522-262 465
www.onderwijsbureau-meppel.nl

Datum getek. : 12 oktober 2016


Tekenaar : PH

Schaal : A3 formaat is ca. 1:200

Brin nummer :

05JI

Omschrijving : Begane grond

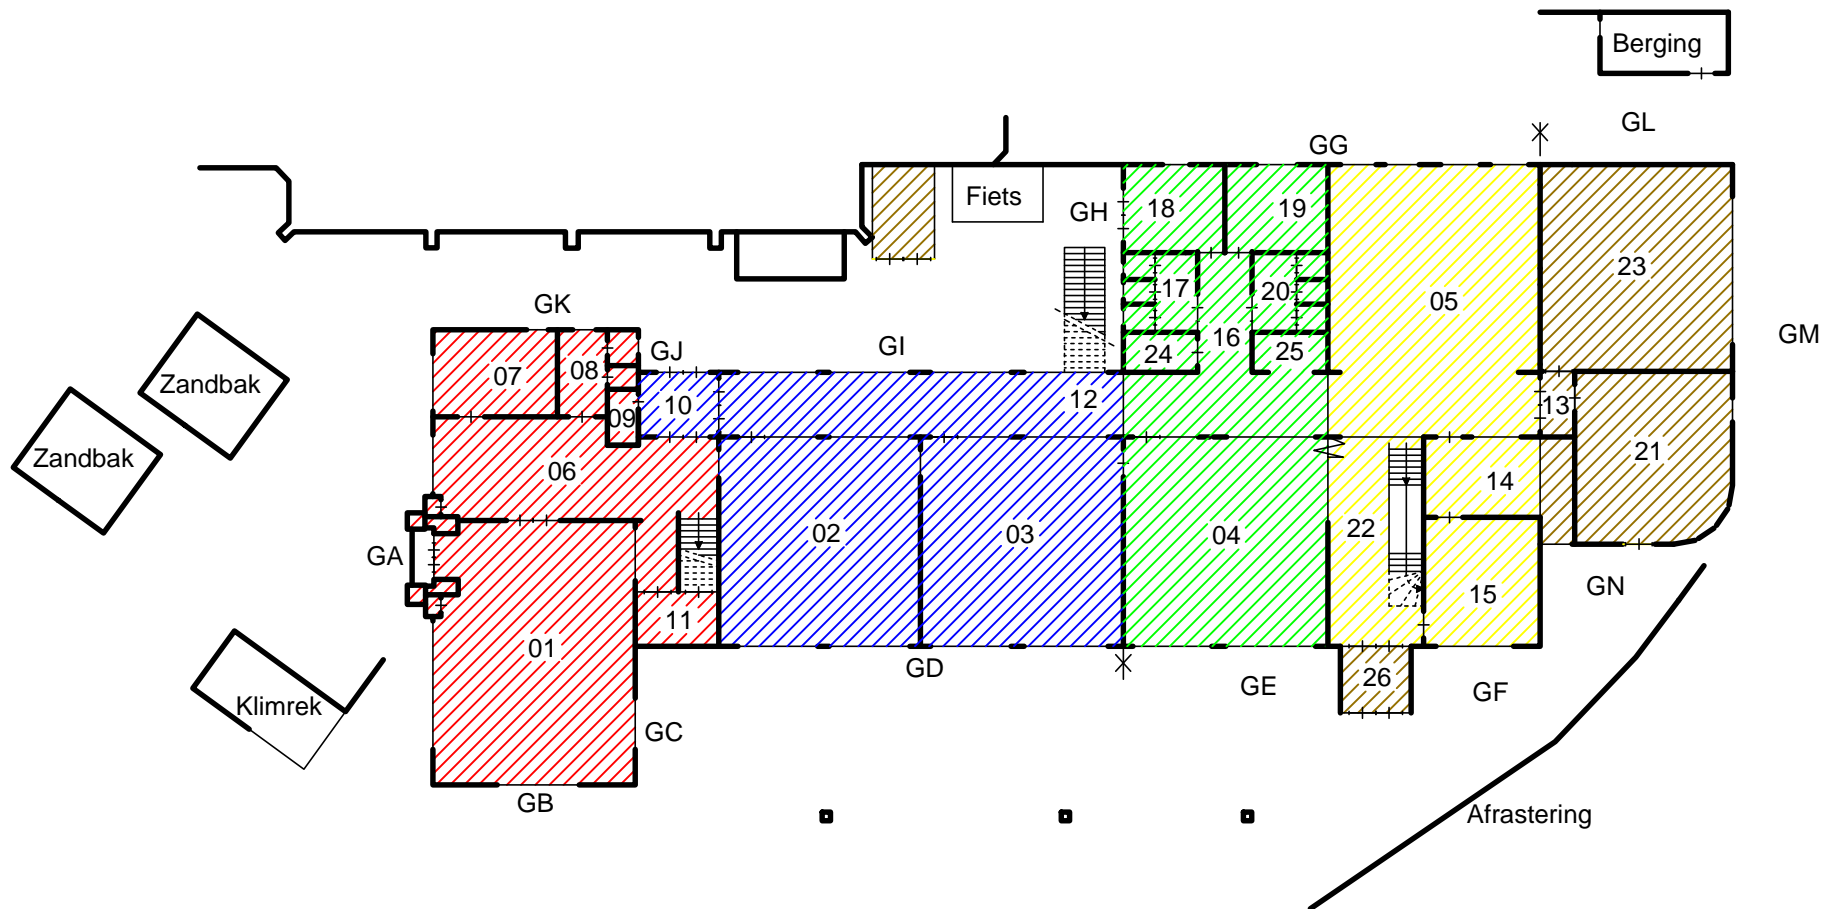

BOUWJAAR


1922

1956

1965

1968

2011

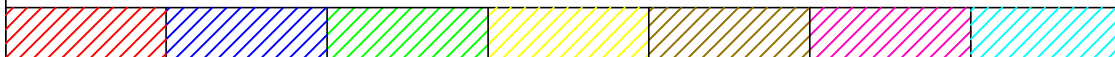

Katholieke Basisschool "sint Clemens"

Molenstraat 25
8331 HP Steenwijk



Industrieweg 15-20
Postbus 91
7940 AB Meppel
Tel: 0522-252 299
Fax: 0522-262 465
www.onderwijsbureau-meppel.nl

Datum getek. : 12 oktober 2016


Tekenaar : PH


Schaal : A3 formaat is ca. 1:200

Brin nummer :

05JI

Omschrijving : Begane grond

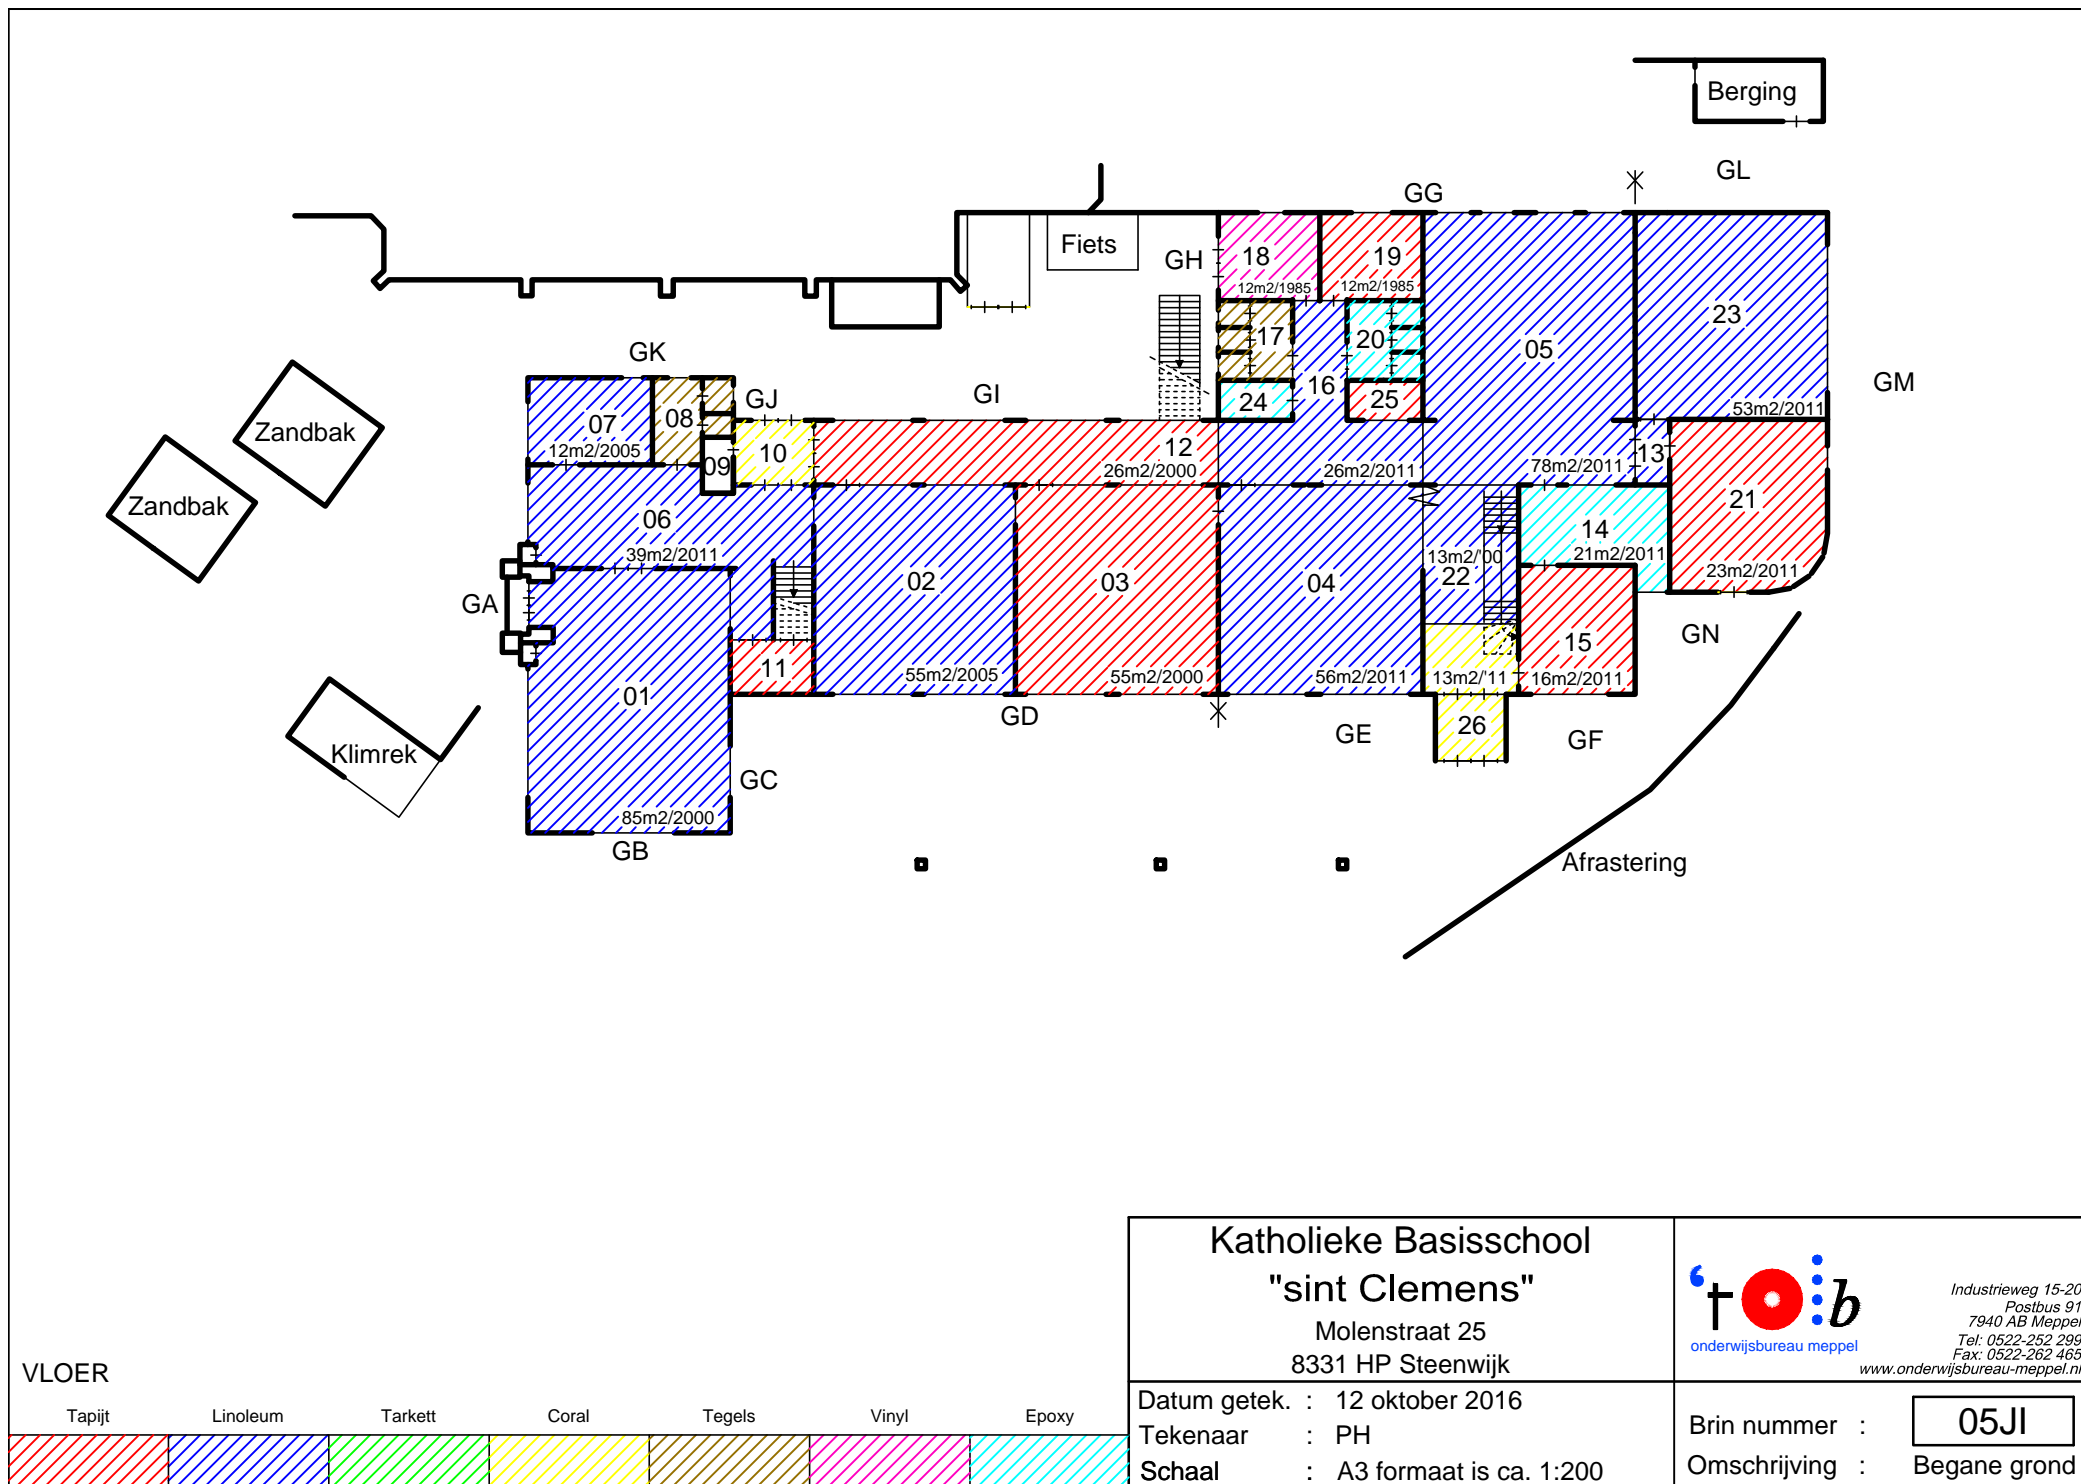

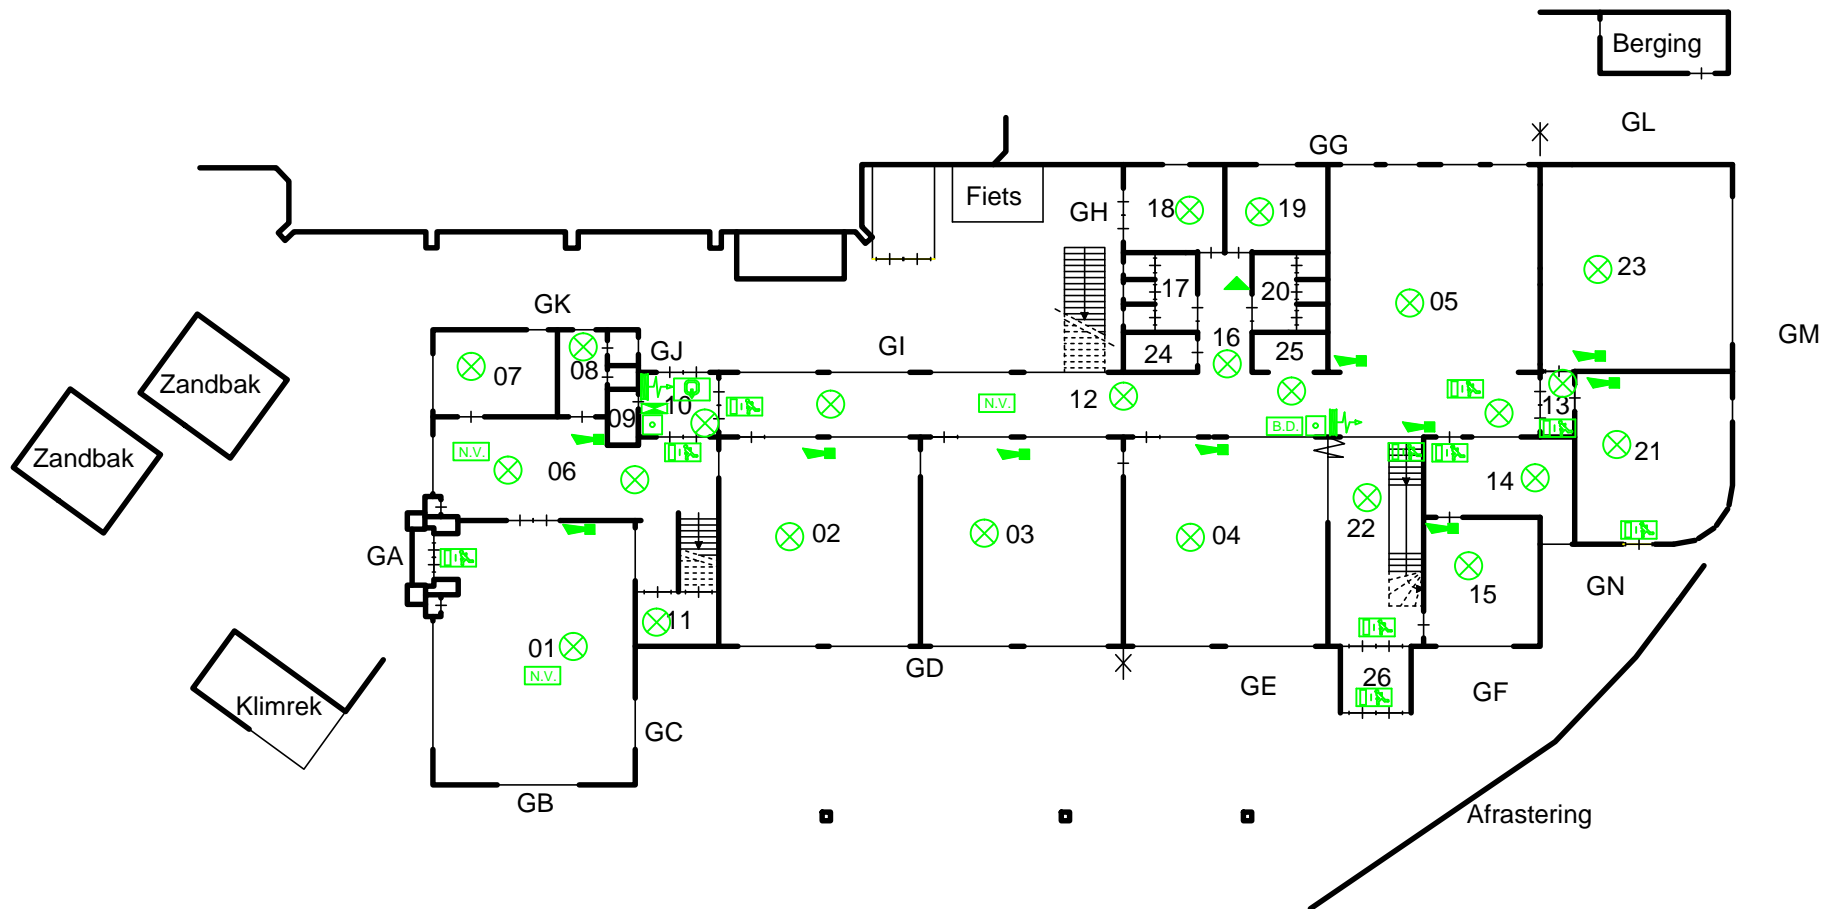

-  Brandmelder
-  Brandslanghaspel
-  Draagbaar blustoestel
-  Noodarmatuur met pictogram "UIT"
-  Noodarmatuur met pictogram "NOODUITGANG"
-  Noodverlichting
-  "Slow whoop" ontruimingsmelder
-  Handmelder
-  Brandmeldcentrale
-  Blusdeken

Katholieke Basisschool
"sint Clemens"
Molenstraat 25
8331 HP Steenwijk



Industrieweg 15-20
Postbus 91
7940 AB Meppel
Tel: 0522-252 299
Fax: 0522-262 465
www.onderwijsbureau-meppel.nl

Datum getek. : 12 oktober 2016

Tekenaar : PH

Schaal : A3 formaat is ca. 1:200

Brin nummer :

05JI

Omschrijving : Begane grond

