

RENVOOI:

Omschrijving	Ruimte(s)
Lokalen	01 t/m 09
Lokalen	11
Gemeensch. ruimte	41
Speellokaal	12
Directiekamer	28
Personeelskamer	56
CV ruimte	48
Meterkast	20
Serverruimte	33
Personeelstoilet	25,32
Toiletten	14,18,21,23, 62
Toiletten	42,43,45,38, 39
Entree	22,15,35,46
Magazijn	
Overige ruimtes	

Katholieke Basisschool "de Wilgenburg"

Waallaan 7-9
6032 GZ Zwolle

Datum getek. : 1 juni 2015

Tekenaar : JB

Schaal : A3 formaat is ca. 1:200




onderwijsbureau meppel

Industrieweg 15-20
Postbus 91
7940 AB Meppel
Tel: 0522-252 299
Fax: 0522-262 465
www.onderwijsbureau-meppel.nl

Brin nummer :

09VJ

Omschrijving : Begane grond

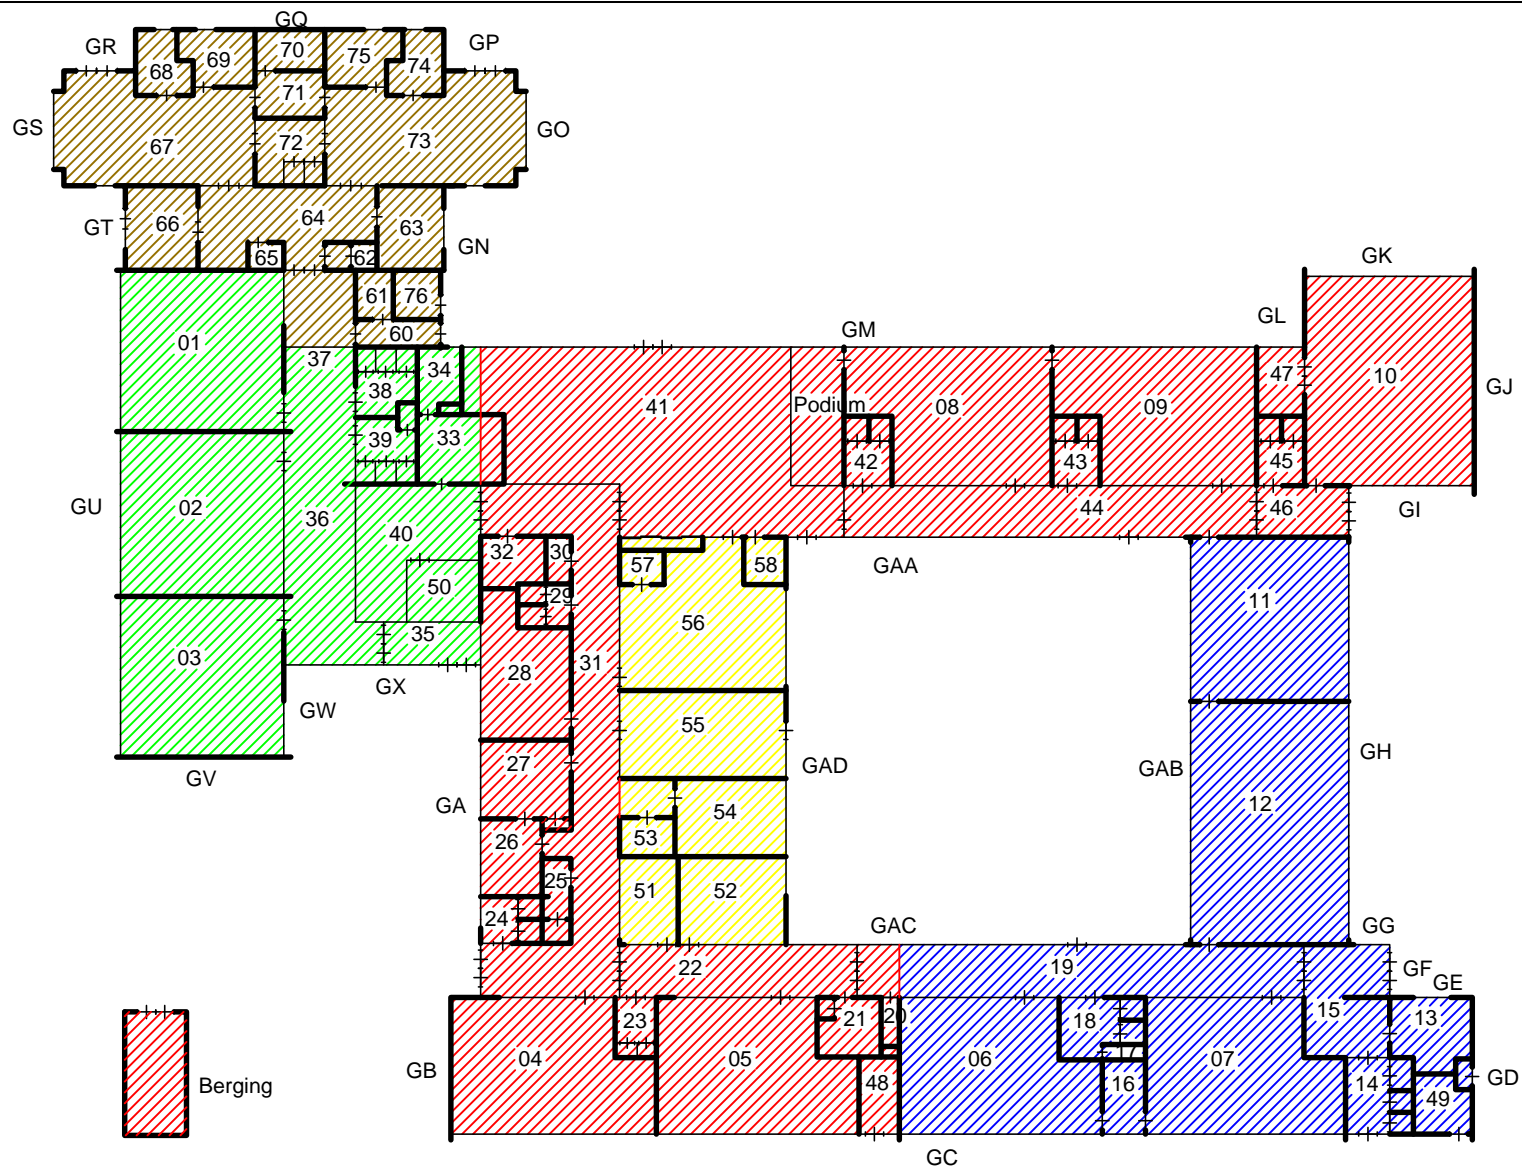

BOUWJAAR

1971

1975

1976

2005

2012

Katholieke Basisschool
"de Wilgenburg"

Waallaan 7-9
6032 GZ Zwolle



Industrieweg 15-20
Postbus 91
7940 AB Meppel
Tel: 0522-252 299
Fax: 0522-262 465
www.onderwijsbureau-meppel.nl

Datum getek. : 1 juni 2015


Tekenaar : JB

Schaal : A3 formaat is ca. 1:200

Brin nummer :

09VJ

Omschrijving : Begane grond

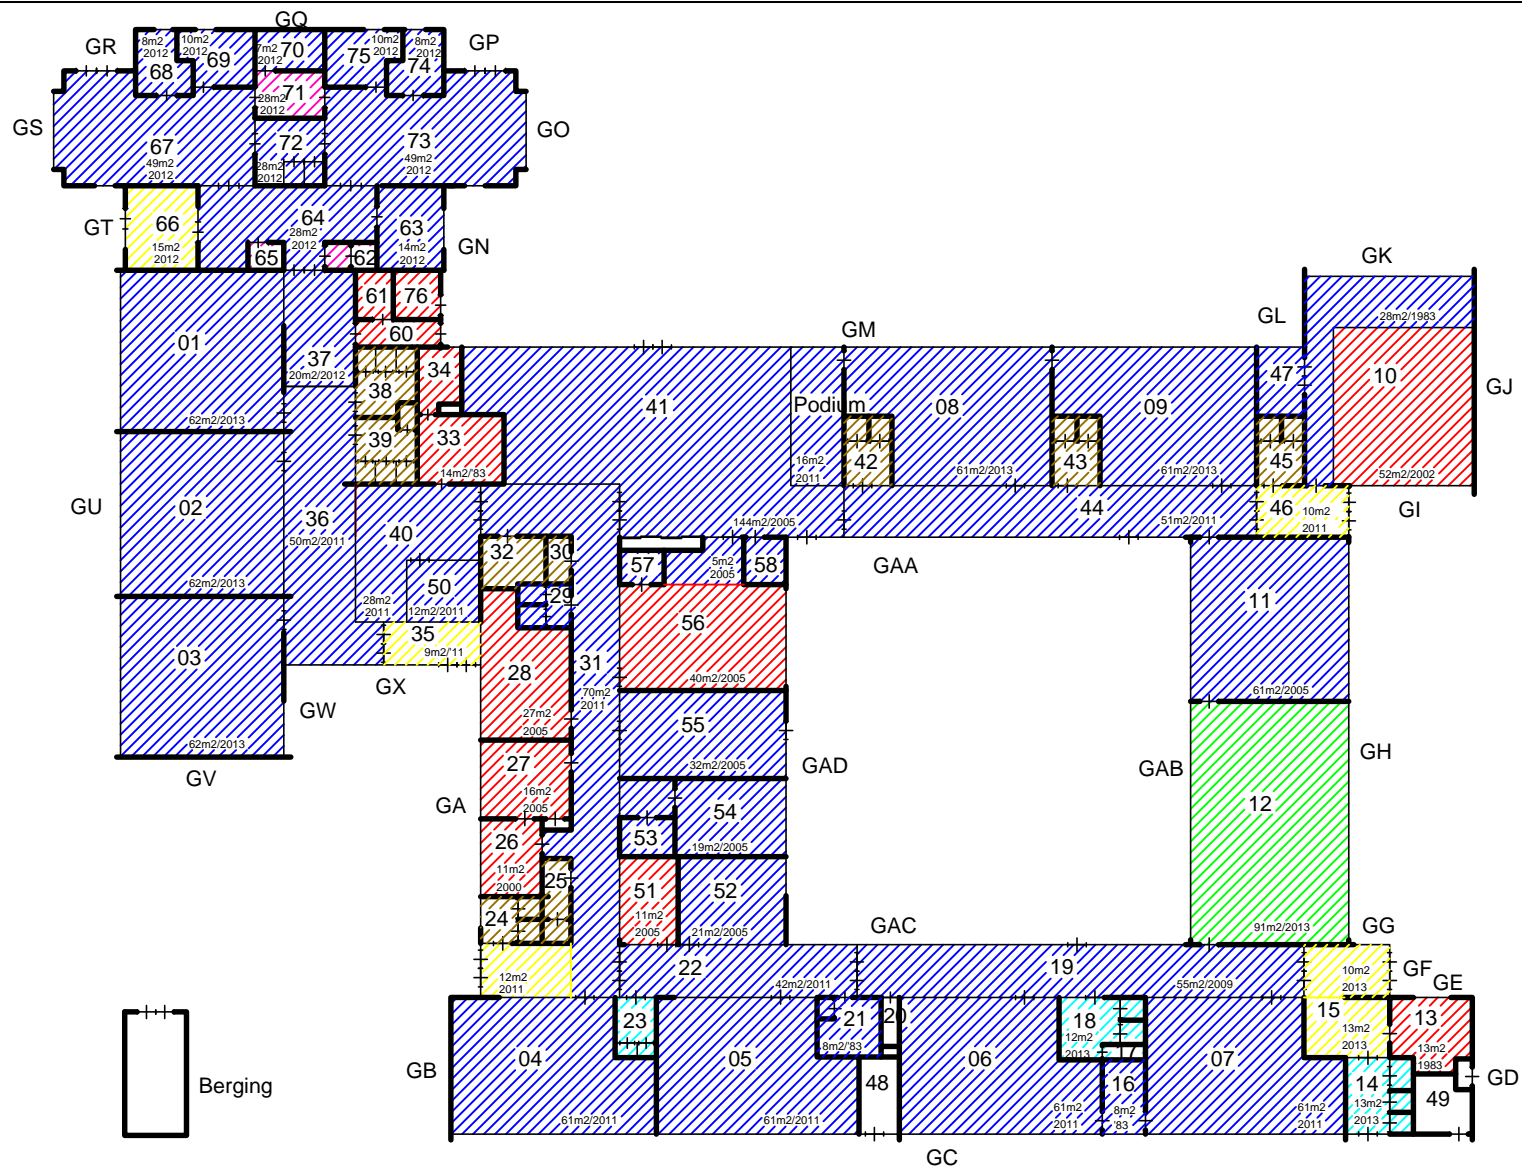

Katholieke Basisschool "de Wilgenburg"

Waallaan 7-9
6032 GZ Zwolle



Industrieweg 15-20
Postbus 91
7940 AB Meppel
Tel: 0522-252 299
Fax: 0522-262 465
www.onderwijsbureau-meppel.nl

Datum getek. : 1 juni 2015


Tekenaar : JB

Schaal : A3 formaat is ca. 1:200

Brin nummer :

09VJ

Omschrijving : Begane grond

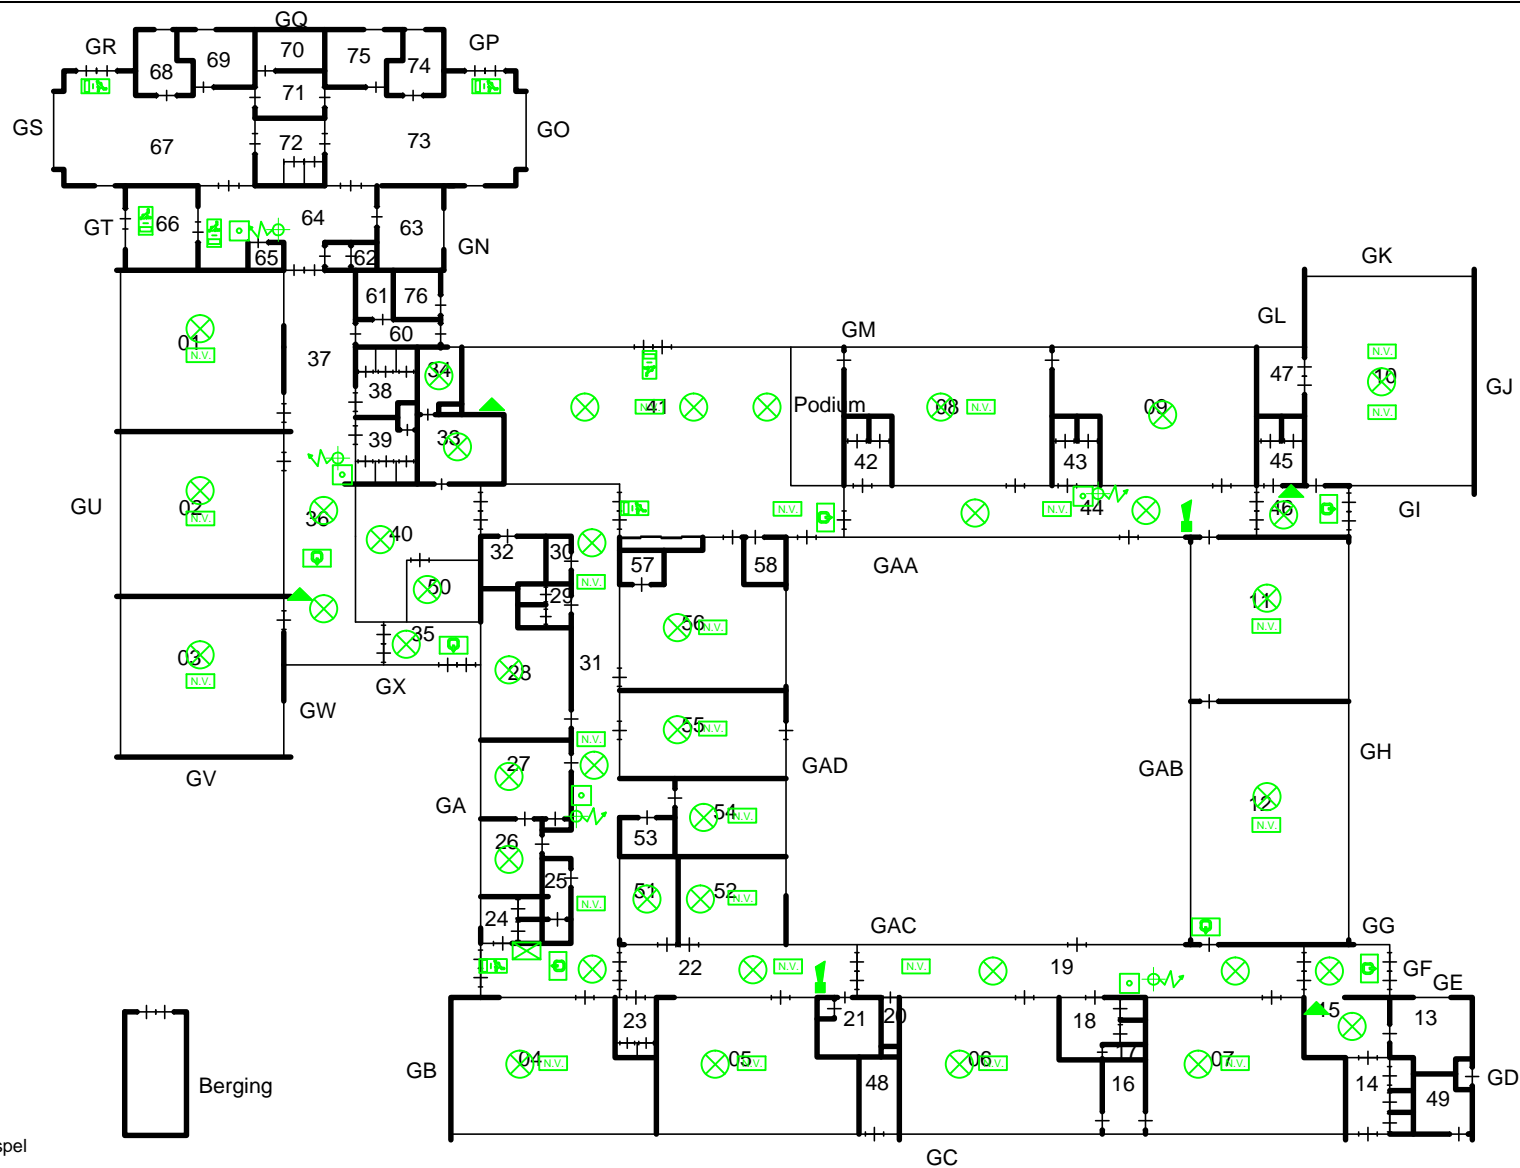

-  Brandmelder
-  Brandslanghaspel
-  Draagbaar blustoestel
-  Noodarmatuur met pictogram "UIT"
-  Noodarmatuur met pictogram "NOODUITGANG"
-  Noodverlichting
-  "Slow whoop" ontruimingsmelder
-  Handmelder
-  Brandmeldcentrale
-  Blusdeken

Katholieke Basisschool "de Wilgenburg"


Waallaan 7-9
6032 GZ Zwolle



Industrieweg 15-20
Postbus 91
7940 AB Meppel
Tel: 0522-252 299
Fax: 0522-262 465
www.onderwijsbureau-meppel.nl

Datum getek. : 1 juni 2015
Tekenaar : JB
Schaal : A3 formaat is ca. 1:200

Brin nummer : **09VJ**
Omschrijving : Begane grond

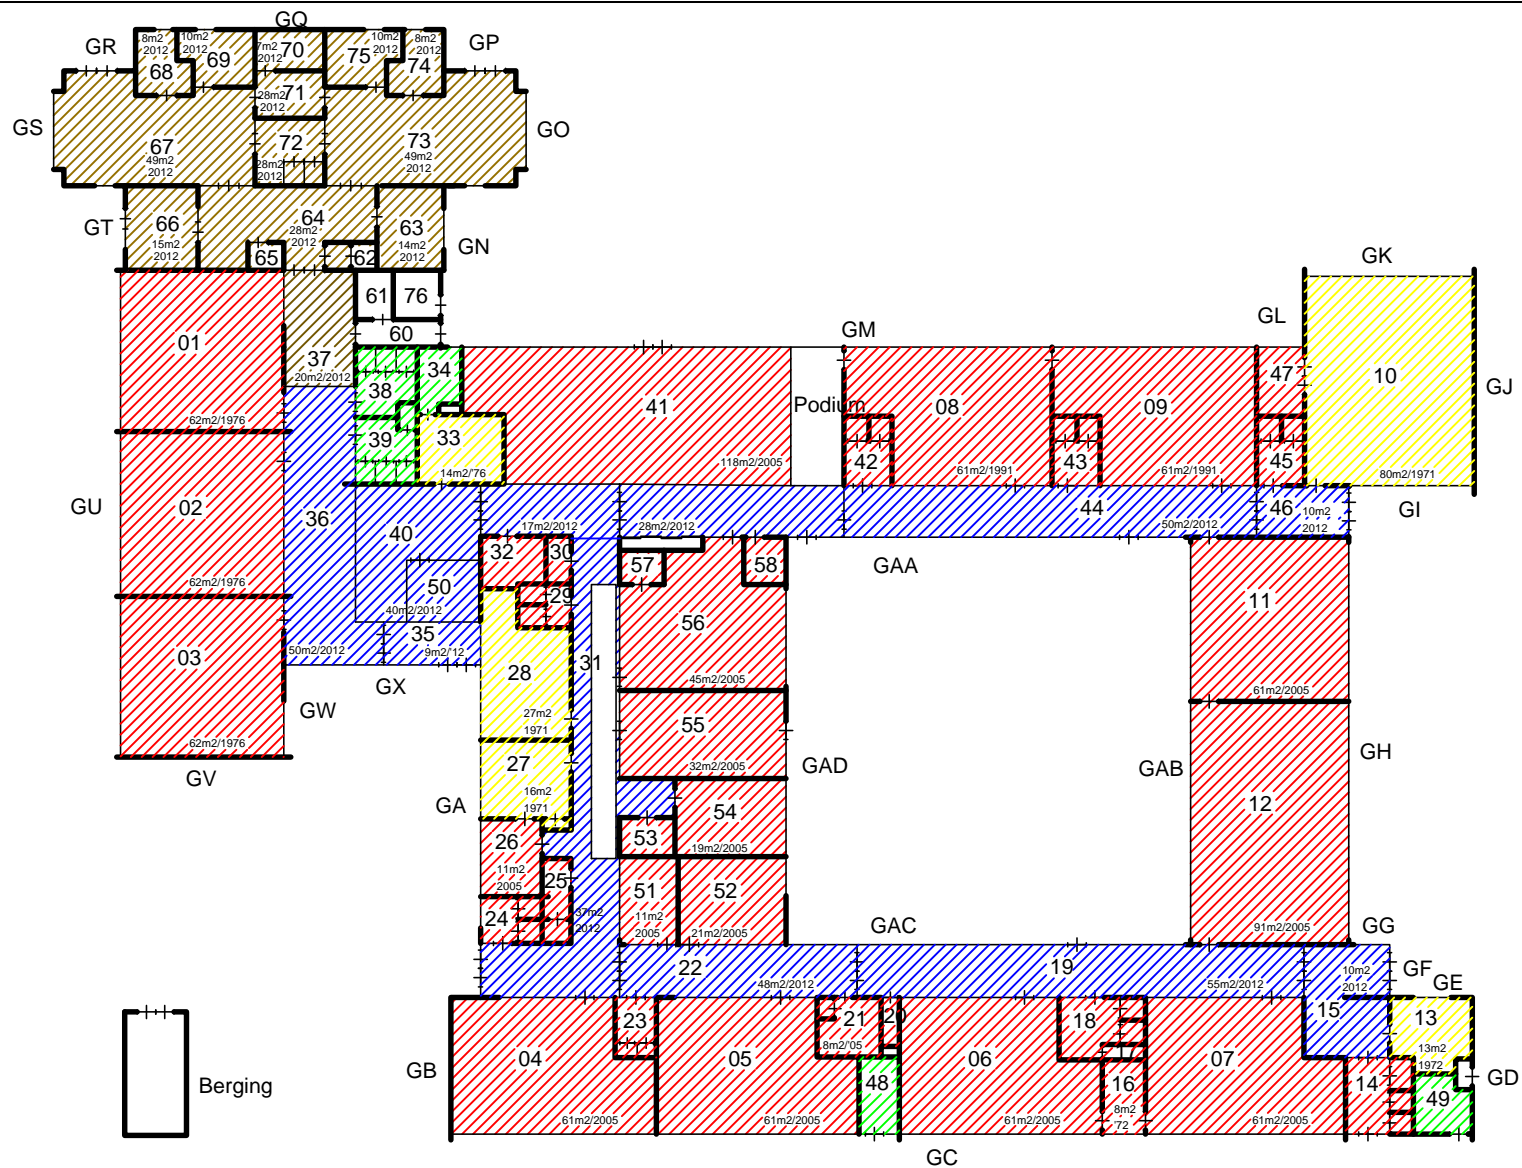

PLAFOND

Systeem	Agnesplaat	Stucwerk	Schrootjes	Spackwerk	Zachtboard

Katholieke Basisschool "de Wilgenburg"

Waallaan 7-9
6032 GZ Zwolle

Datum getek. : 1 juni 2015
Tekenaar : JB
Schaal : A3 formaat is ca. 1:200



onderwijsbureau meppel

Industrieweg 15-20
Postbus 91
7940 AB Meppel
Tel: 0522-252 299
Fax: 0522-262 465
www.onderwijsbureau-meppel.nl

Brin nummer : **09VJ**
Omschrijving : Begane grond