

RENVOOI:

| Omschrijving | Ruimte(s) |
|-------------------|-------------|
| Lokalen | 01,02,03,04 |
| Lokalen | 05,06 |
| Gemeensch. ruimte | 14,15 |
| Speellokaal | 09 |
| Directiekamer | 36 |
| Personeelskamer | 32 |
| CV ruimte | 40 |
| Meterkast | 28 |
| Serverruimte | 22 |
| Personeelstoilet | 31 |
| Toiletten | 17,18,20,30 |
| Toiletten | 25 MIVa |
| Entree | 16,28 |
| Magazijn | |
| Overige ruimtes | 38,39 SLPK |

Katholieke Brede School
 "de Uilenhorst"
 Noordsingel 72
 8091 WD Wezep


Datum getek. : 29 mei 2015
 Tekenaar : JB
 Schaal : A3 formaat is ca. 1:200



onderwijsbureau meppel

Industrieweg 15-20
 Postbus 91
 7940 AB Meppel
 Tel: 0522-252 299
 Fax: 0522-262 465
 www.onderwijsbureau-meppel.nl

Brin nummer : **06LW**
 Omschrijving : Begane grond

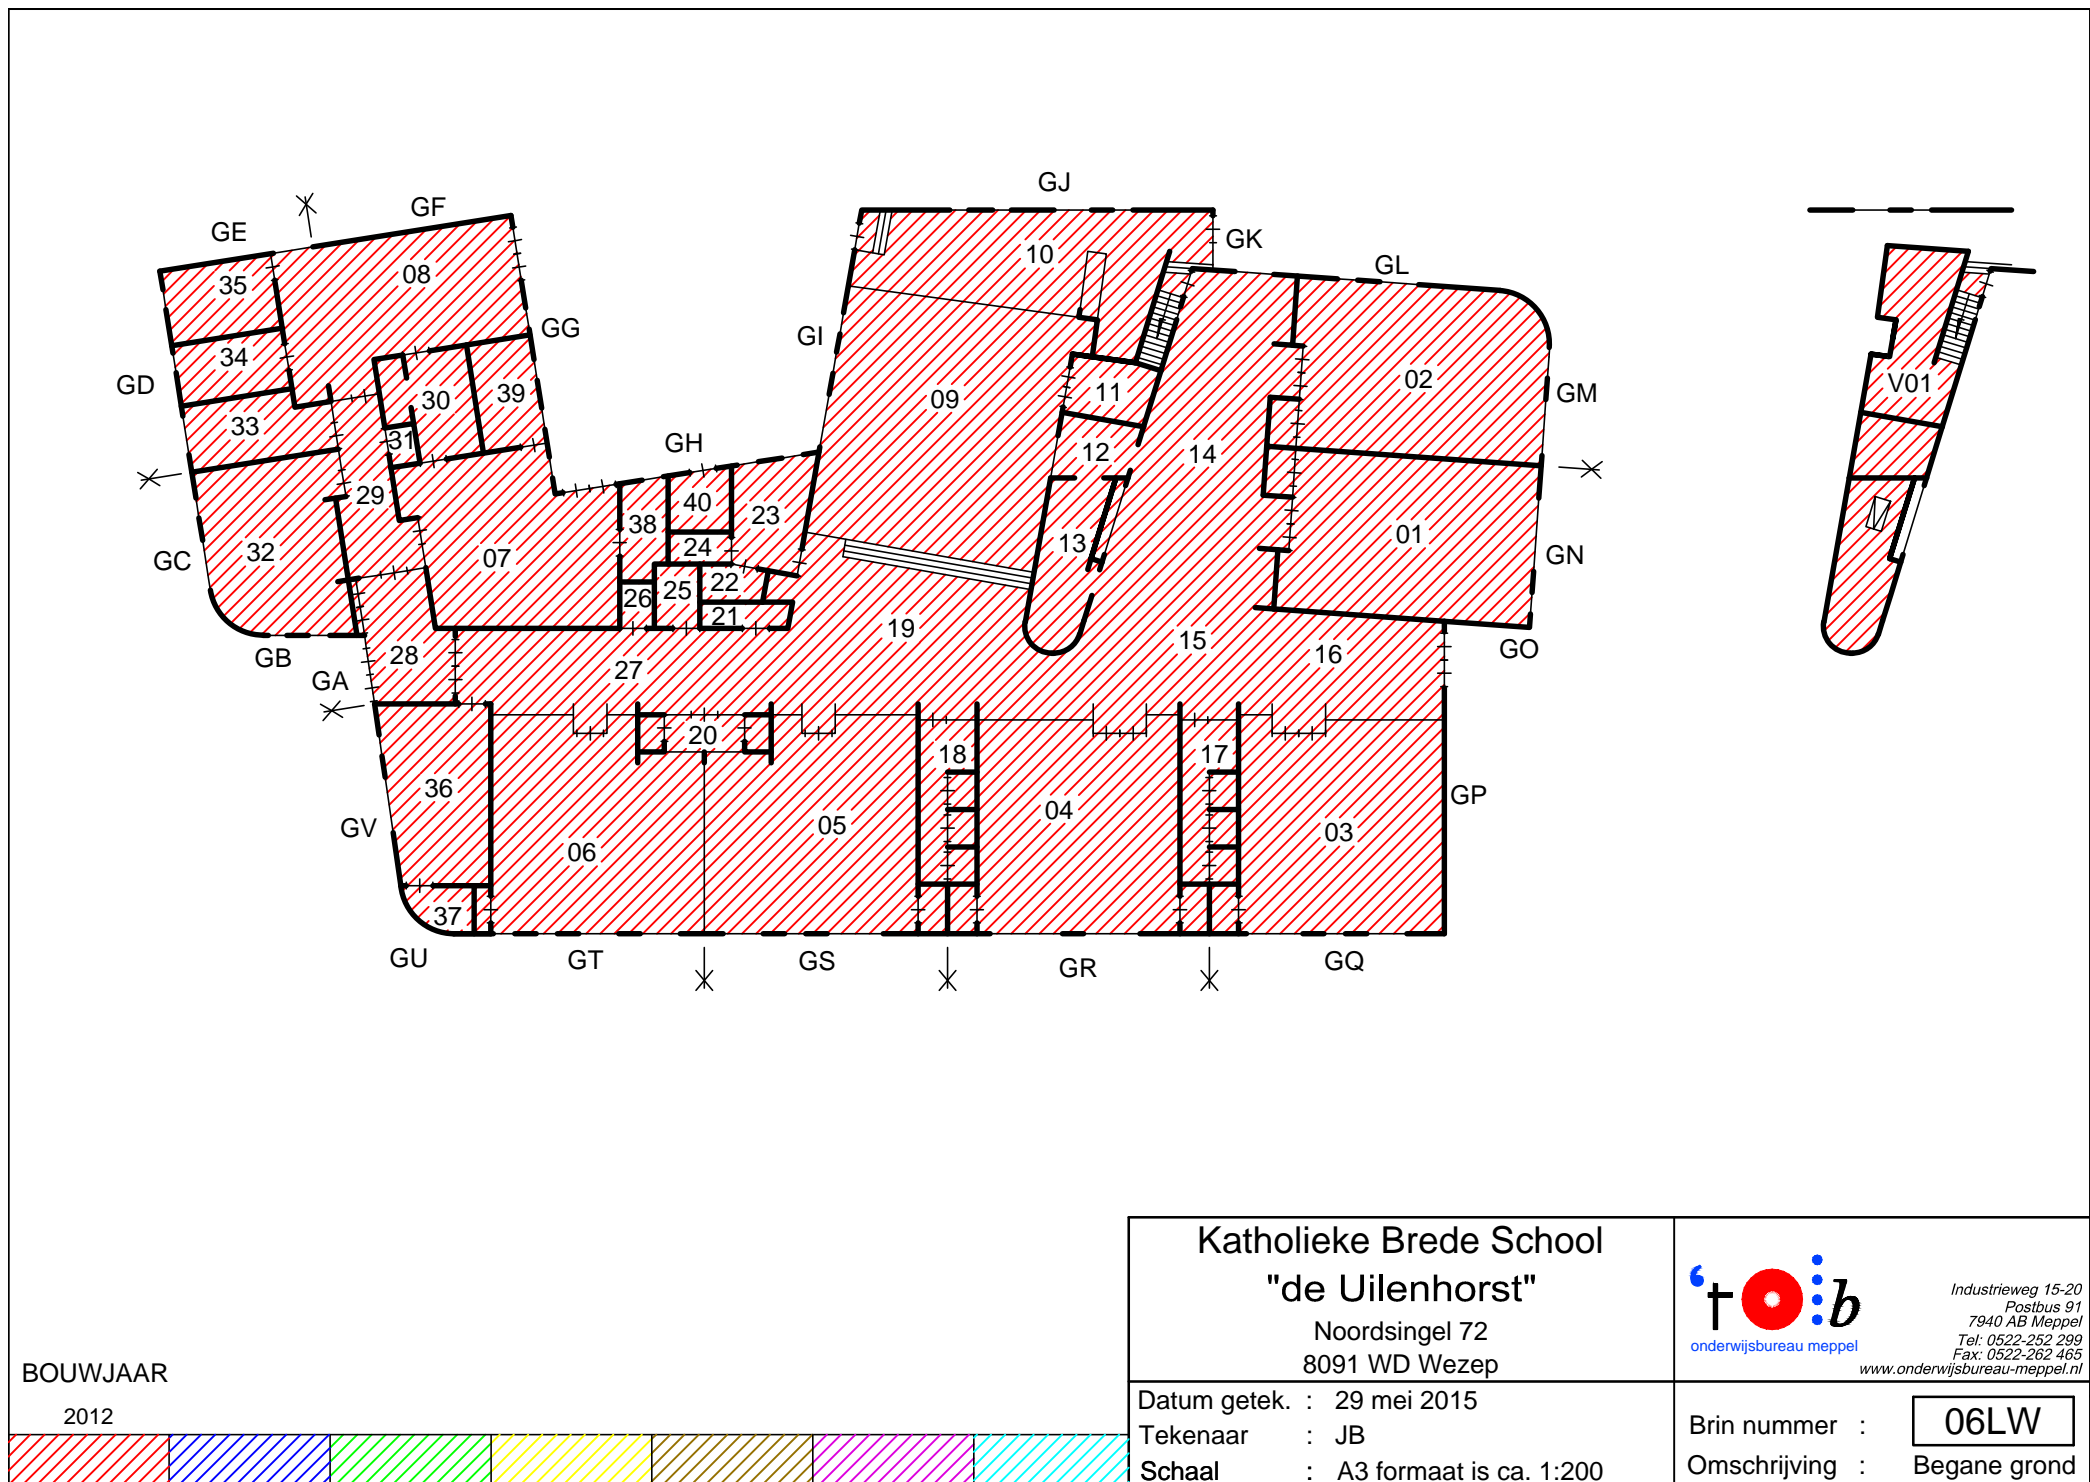

BOUWJAAR

2012

Katholieke Brede School
"de Uilenhorst"

Noordsingel 72
8091 WD Wezep

Datum getek. : 29 mei 2015

Tekenaar : JB

Schaal : A3 formaat is ca. 1:200





Industrieweg 15-20
Postbus 91
7940 AB Meppel
Tel: 0522-252 299
Fax: 0522-262 465
www.onderwijsbureau-meppel.nl


Brin nummer :

06LW

Omschrijving : Begane grond

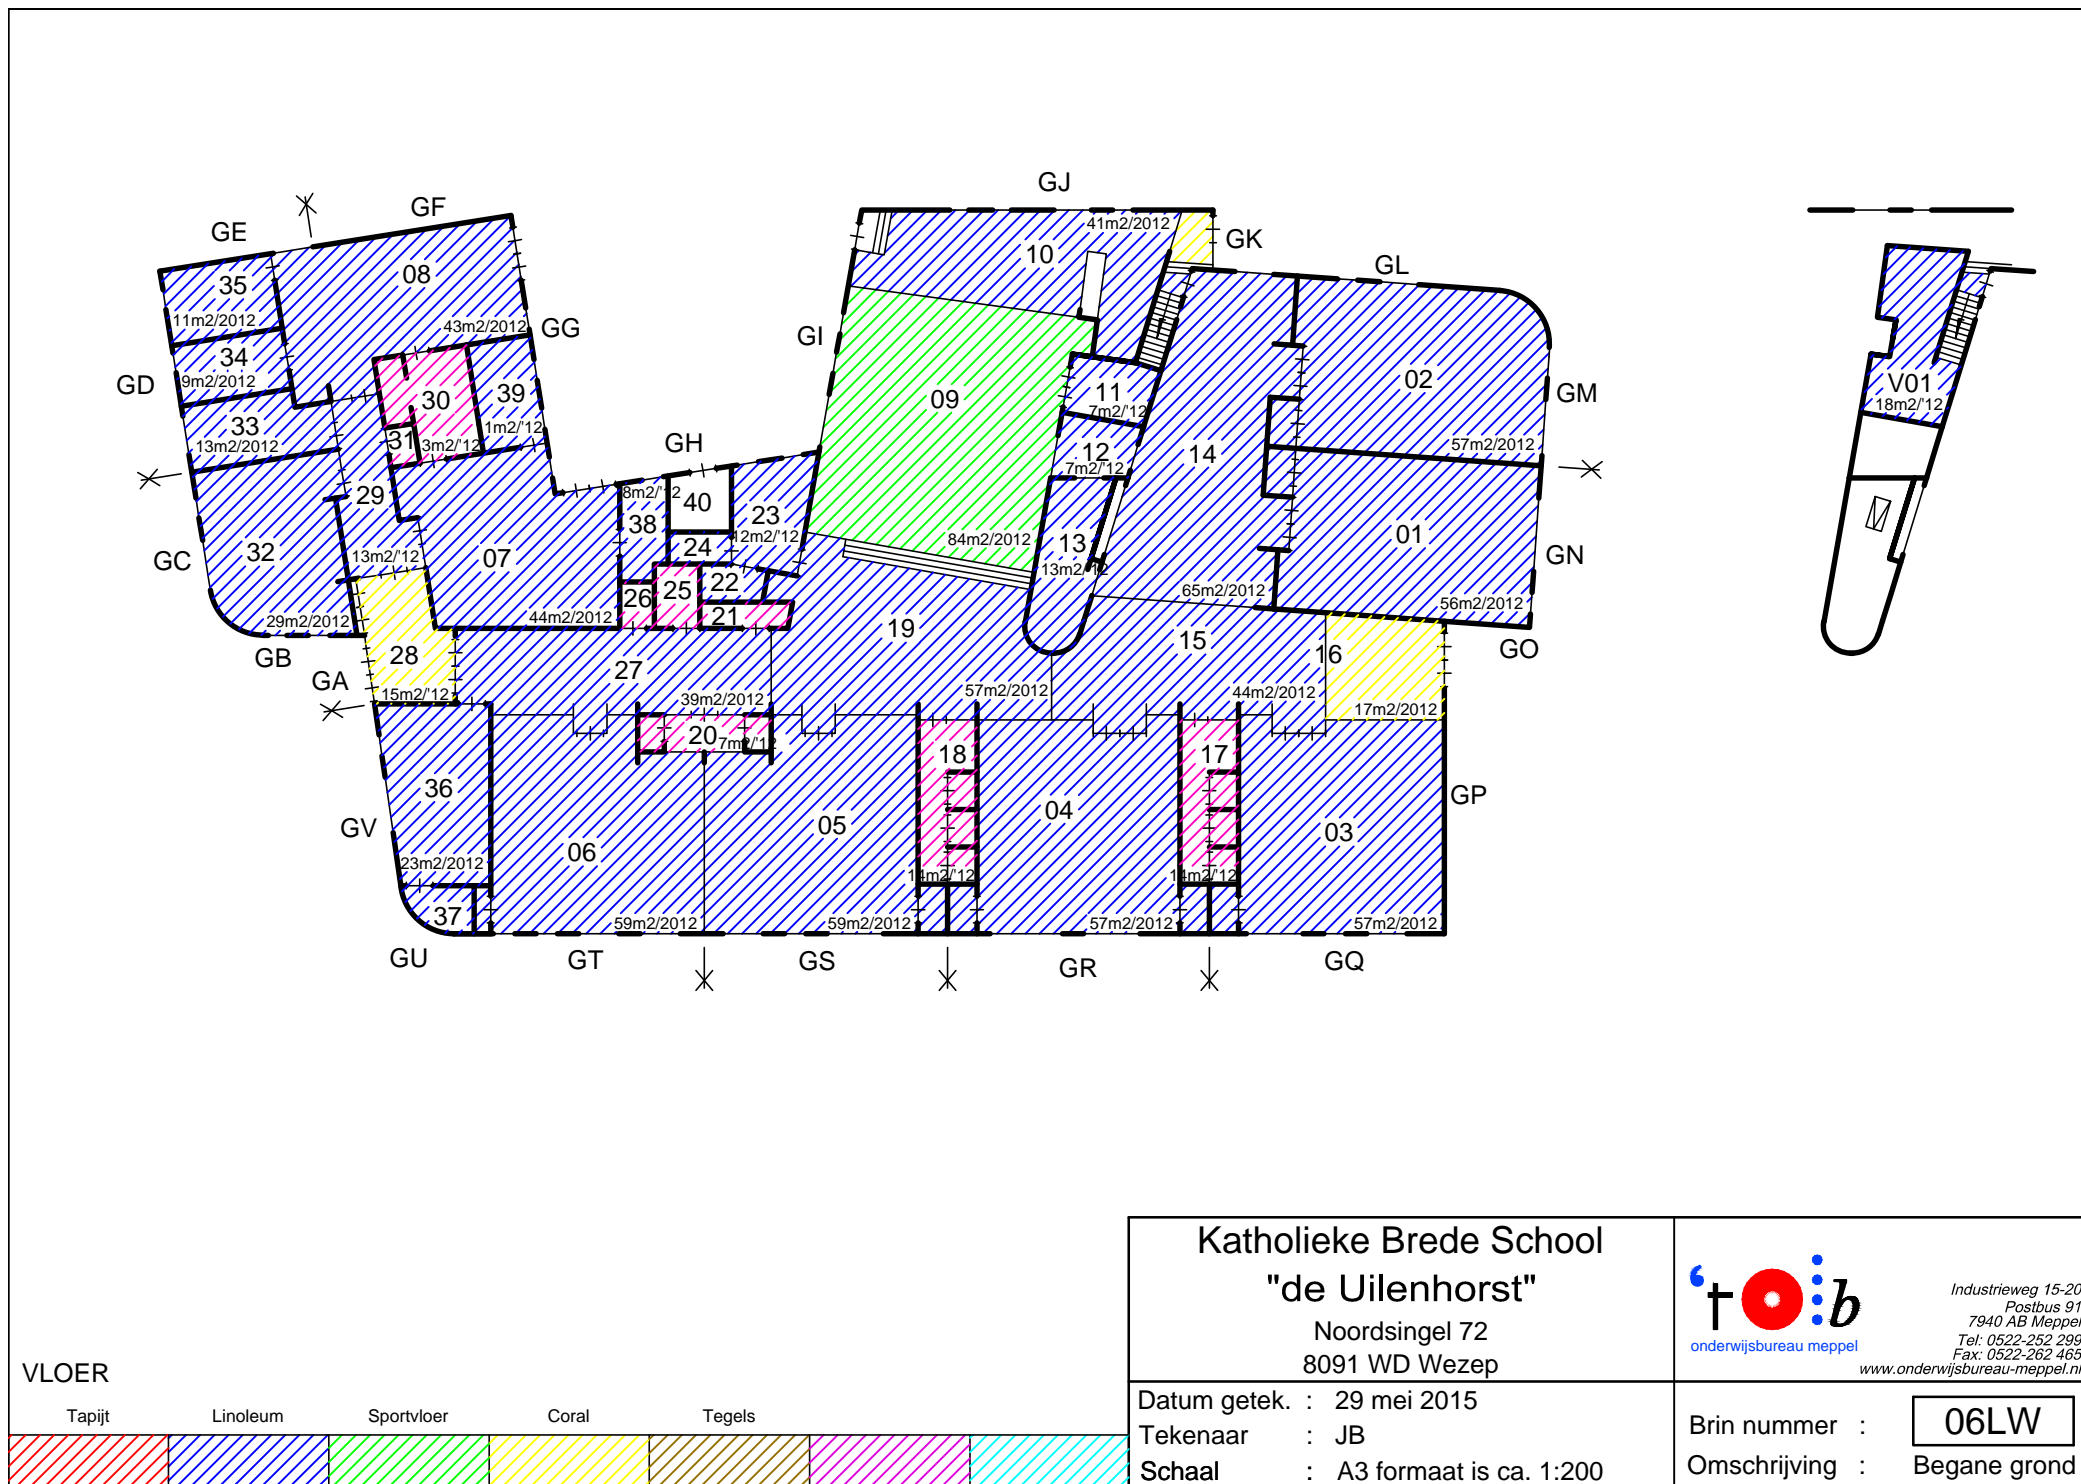

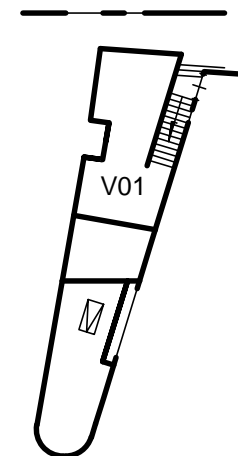

-  Optische melder
-  Brandmelder
-  Brandslanghaspel
-  Draagbaar blustoestel
-  Noodarmatuur met pictogram "UIT"
-  Noodarmatuur met pictogram "NOODUITGANG"
-  Noodverlichting
-  "Slow whoop" ontruimingsmelder
-  Handmelder
-  Brandmeldcentrale
-  Blusdeken

Katholieke Brede School
"de Uilenhorst"
Noordsingel 72
8091 WD Wezep

Datum getek. : 29 mei 2015
Tekenaar : JB
Schaal : A3 formaat is ca. 1:200



onderwijsbureau meppel

Industrieweg 15-20
Postbus 91
7940 AB Meppel
Tel: 0522-252 299
Fax: 0522-262 465
www.onderwijsbureau-meppel.nl

Brin nummer : **06LW**
Omschrijving : Begane grond

