

RENVOOI:

Omschrijving	Ruimte(s)
Lokalen	01 t/m 03 KDV
Lokalen	04 t/m 07
Gemeensch. ruimte	10
Speellokaal	09
Directiekamer	20
Personeelskamer	08
CV ruimte	37
Meterkast	25
Serverruimte	36
Personeelstoilet	22/23
Toiletten	16, 17
Toiletten	28, 29
Entree	11, 21
Magazijn	35
Overige ruimtes	24 MiVa

Katholieke Basisschool

"de Boxem"

Oude Wetering 82a
8044 PA Zwolle



onderwijsbureau meppel

Industrieweg 15-20
Postbus 91
7940 AB Meppel
Tel: 0522-252 299
Fax: 0522-262 465
www.onderwijsbureau-meppel.nl

Datum getek. : 14 juli 2016


Tekenaar : BB

Schaal : A3 formaat is ca. 1:200

Brin nummer :


26PY-N3

Omschrijving : Begane grond

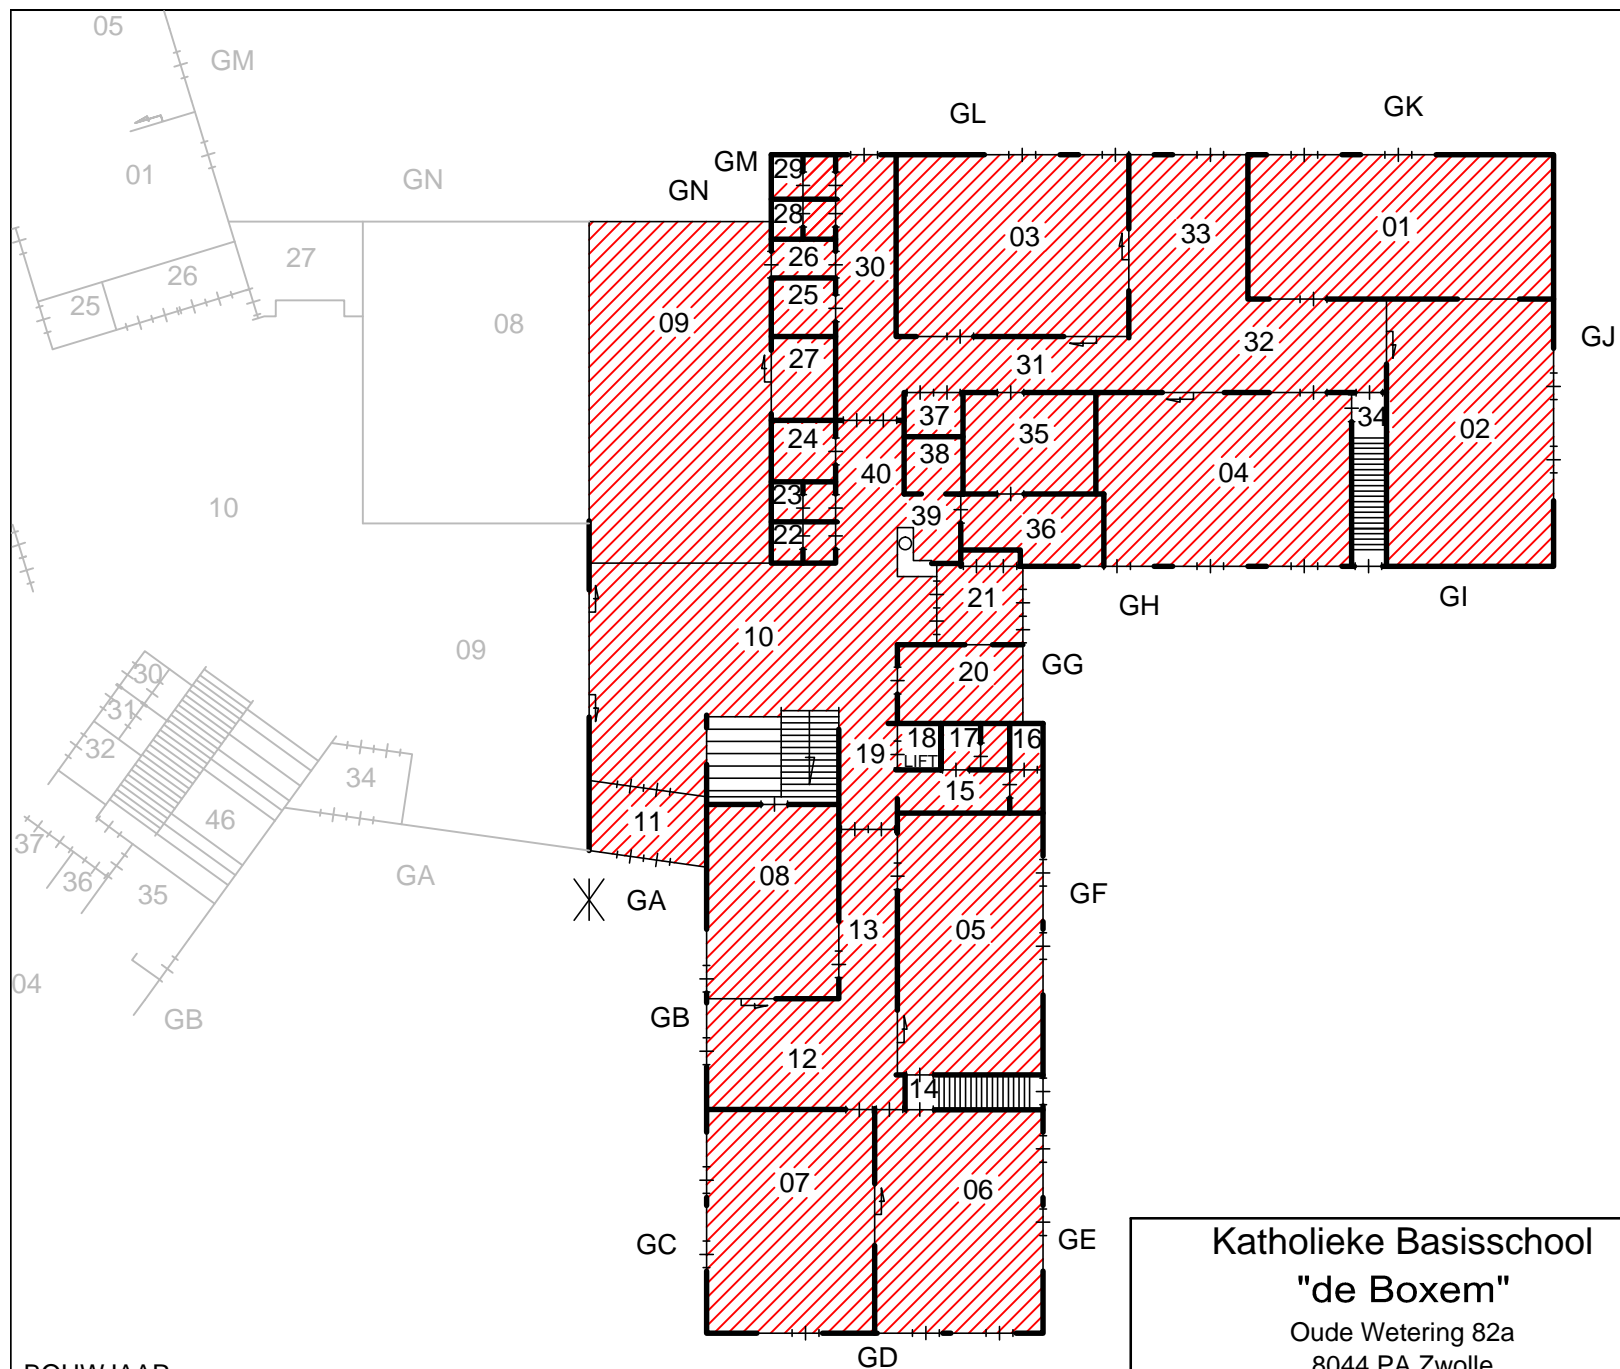

BOUWJAAR

2015

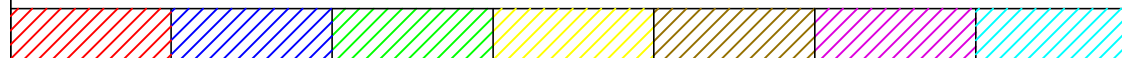

Katholieke Basisschool
"de Boxem"
Oude Wetering 82a
8044 PA Zwolle


Datum getek. : 14 juli 2016
Tekenaar : BB
Schaal : A3 formaat is ca. 1:200



onderwijsbureau meppel

Industrieweg 15-20
Postbus 91
7940 AB Meppel
Tel: 0522-252 299
Fax: 0522-262 465
www.onderwijsbureau-meppel.nl

Brin nummer : **26PY-N3**
Omschrijving : Begane grond

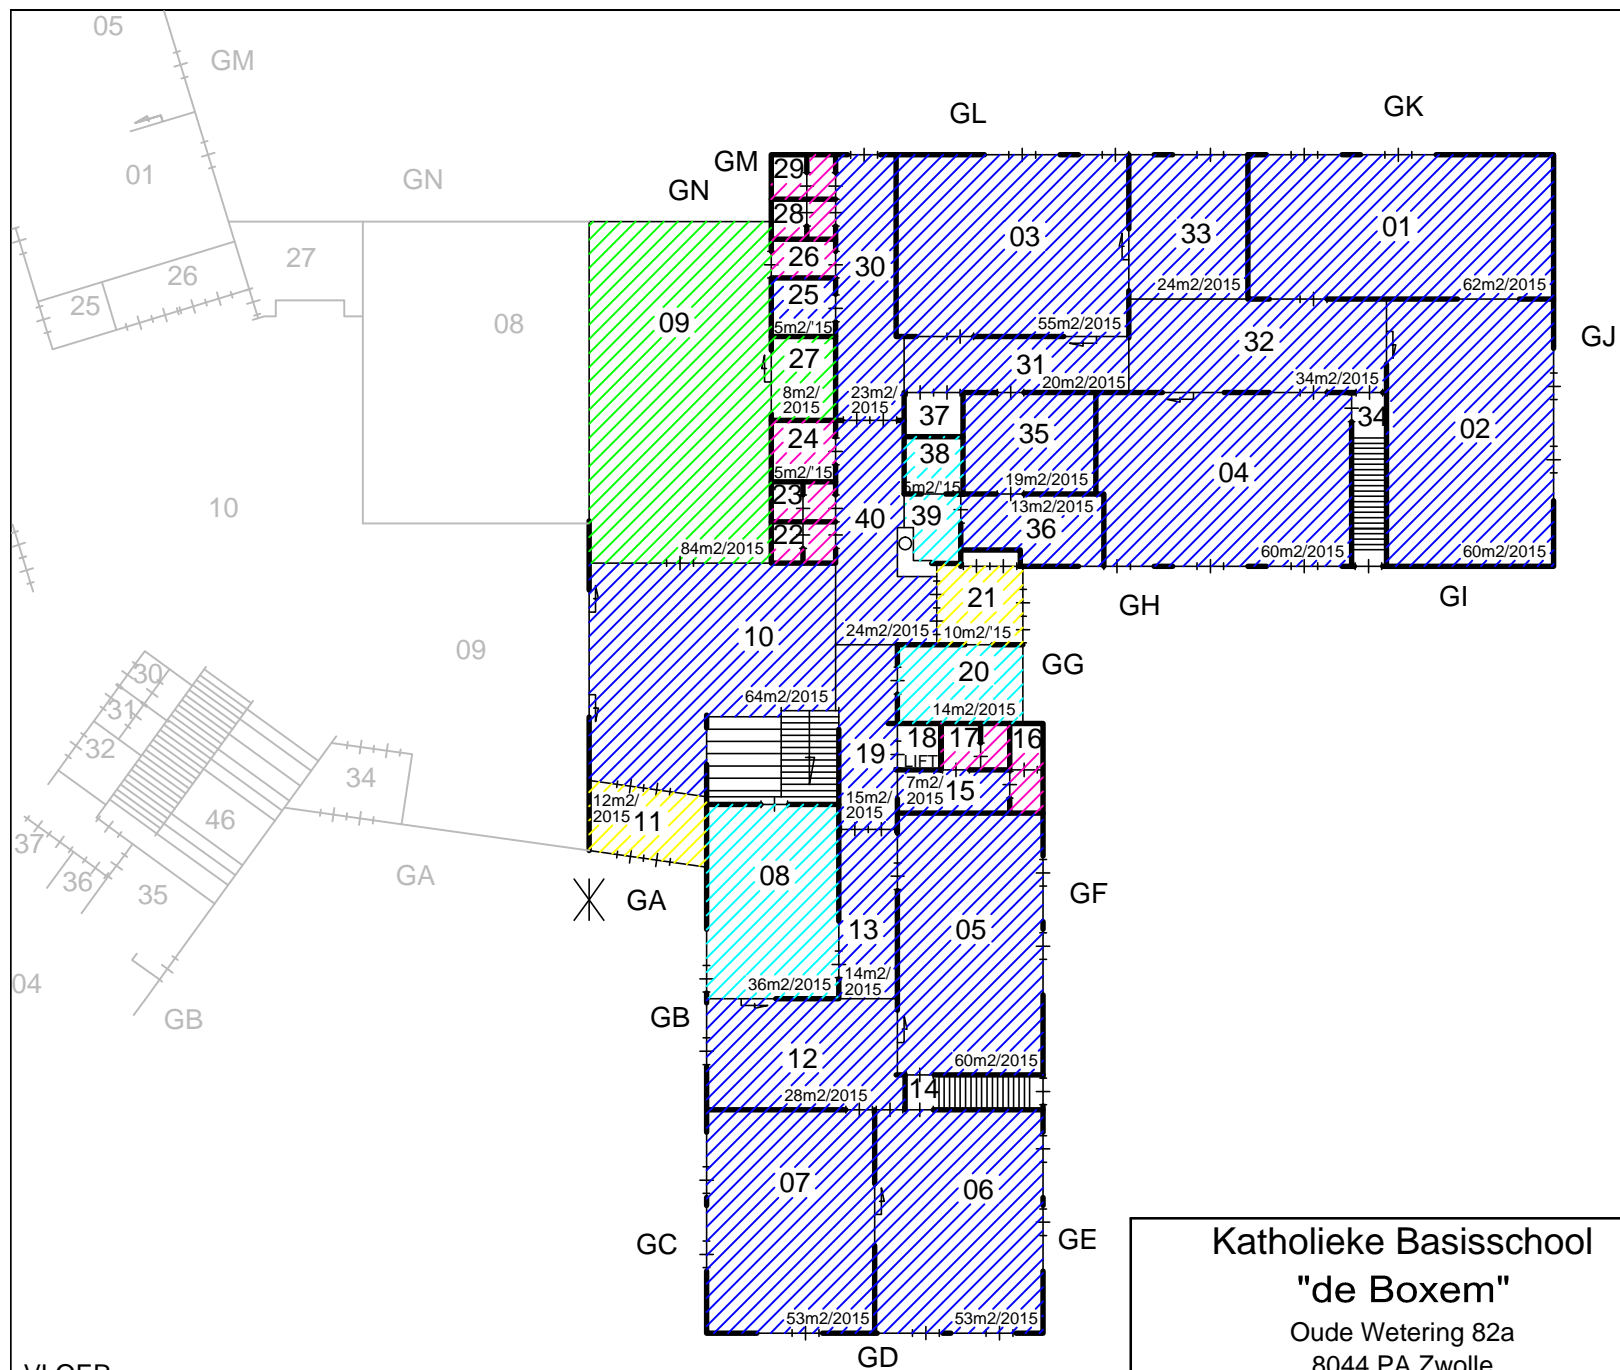


Katholieke Basisschool
"de Boxem"
 Oude Wetering 82a
 8044 PA Zwolle




Industrieweg 15-20
 Postbus 91
 7940 AB Meppel
 Tel: 0522-252 299
 Fax: 0522-262 465
www.onderwijsbureau-meppel.nl

Datum getek. : 14 juli 2016
 Tekenaar : BB
 Schaal : A3 formaat is ca. 1:200

Brin nummer : **26PY-N3**
 Omschrijving : Begane grond

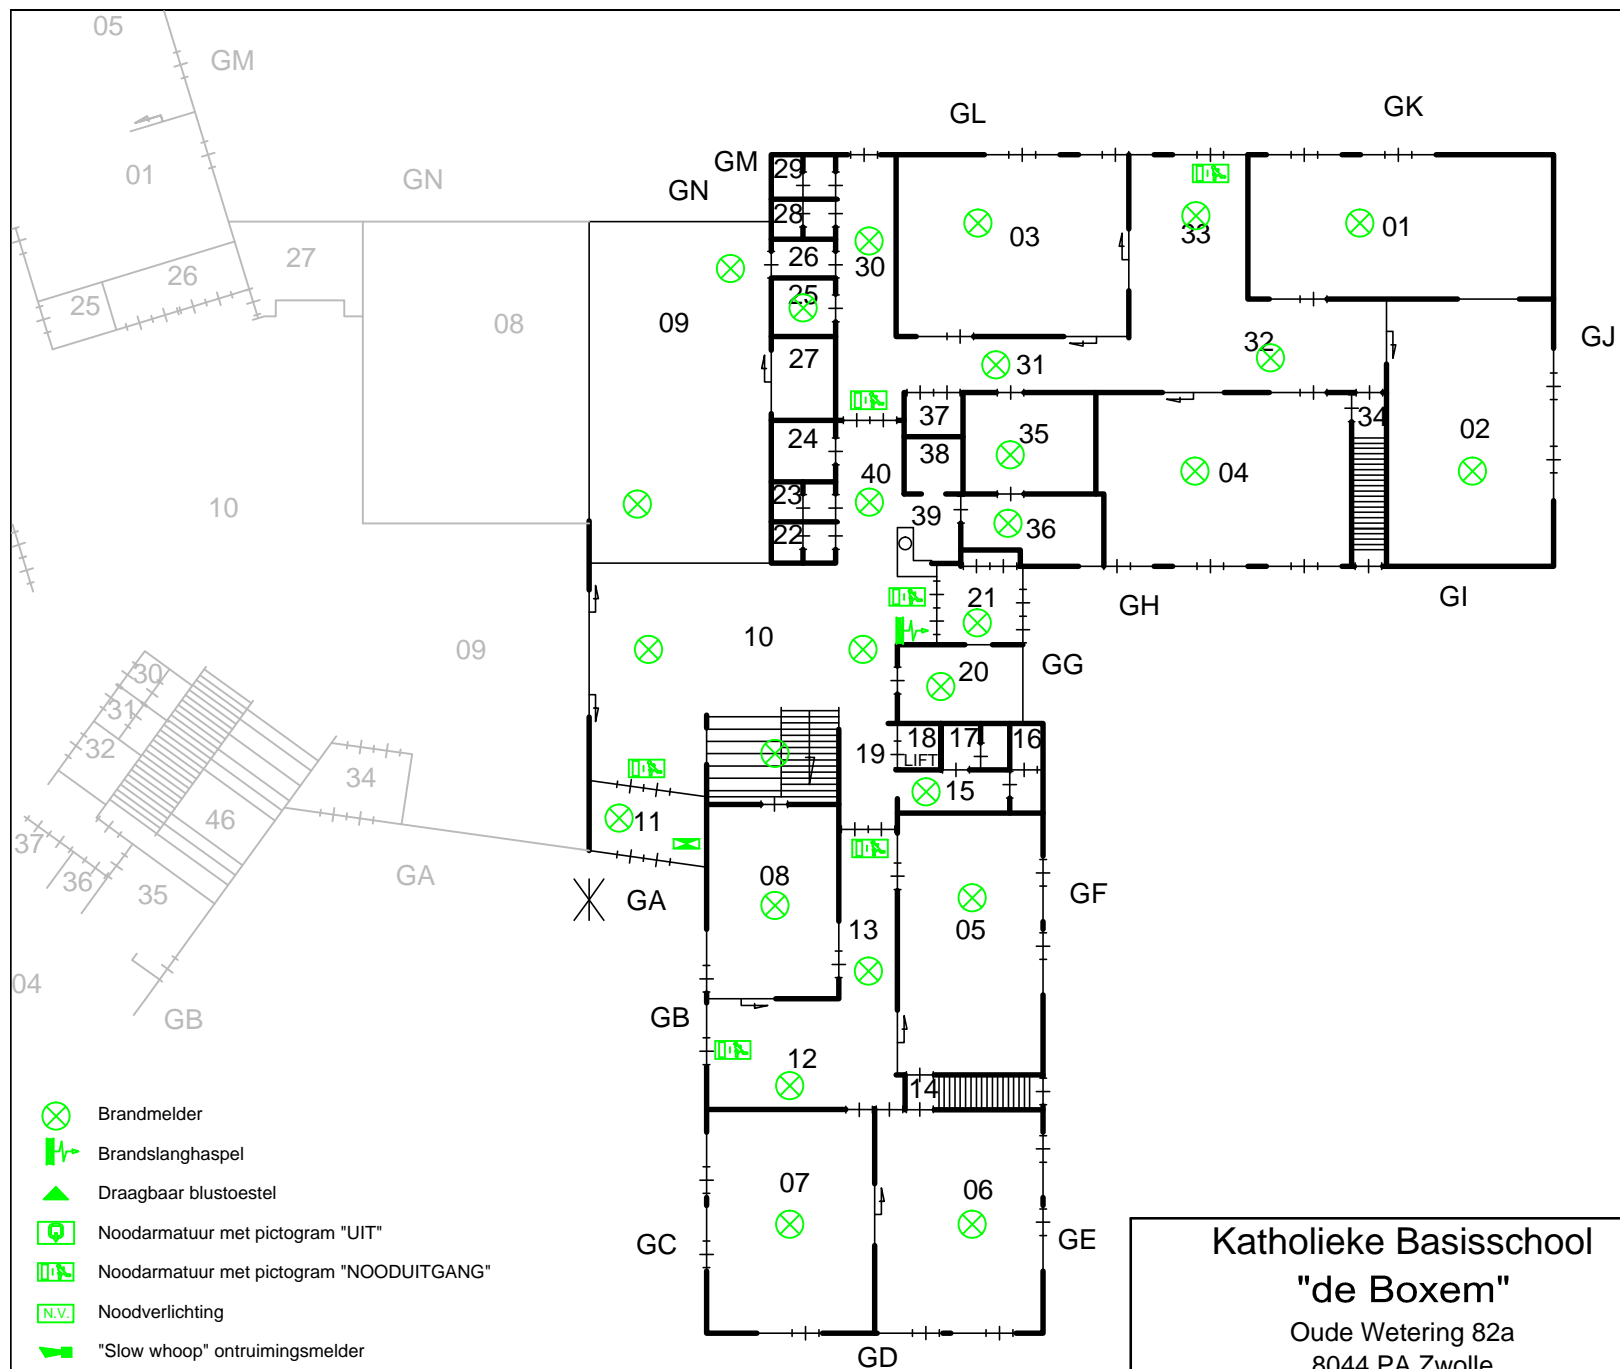

-  Brandmelder
-  Brandslanghaspel
-  Draagbaar blustoestel
-  Noodarmatuur met pictogram "UIT"
-  Noodarmatuur met pictogram "NOODUITGANG"
-  Noodverlichting
-  "Slow whoop" ontruimingsmelder
-  Handmelder
-  Brandmeldcentrale
-  Blusdeken


Katholieke Basisschool
"de Boxem"
 Oude Wetering 82a
 8044 PA Zwolle



Industrieweg 15-20
 Postbus 91
 7940 AB Meppel
 Tel: 0522-252 299
 Fax: 0522-262 465
www.onderwijsbureau-meppel.nl

Datum getek. : 14 juli 2016
 Tekenaar : BB
 Schaal : A3 formaat is ca. 1:200

Brin nummer : **26PY-N3**
 Omschrijving : Begane grond

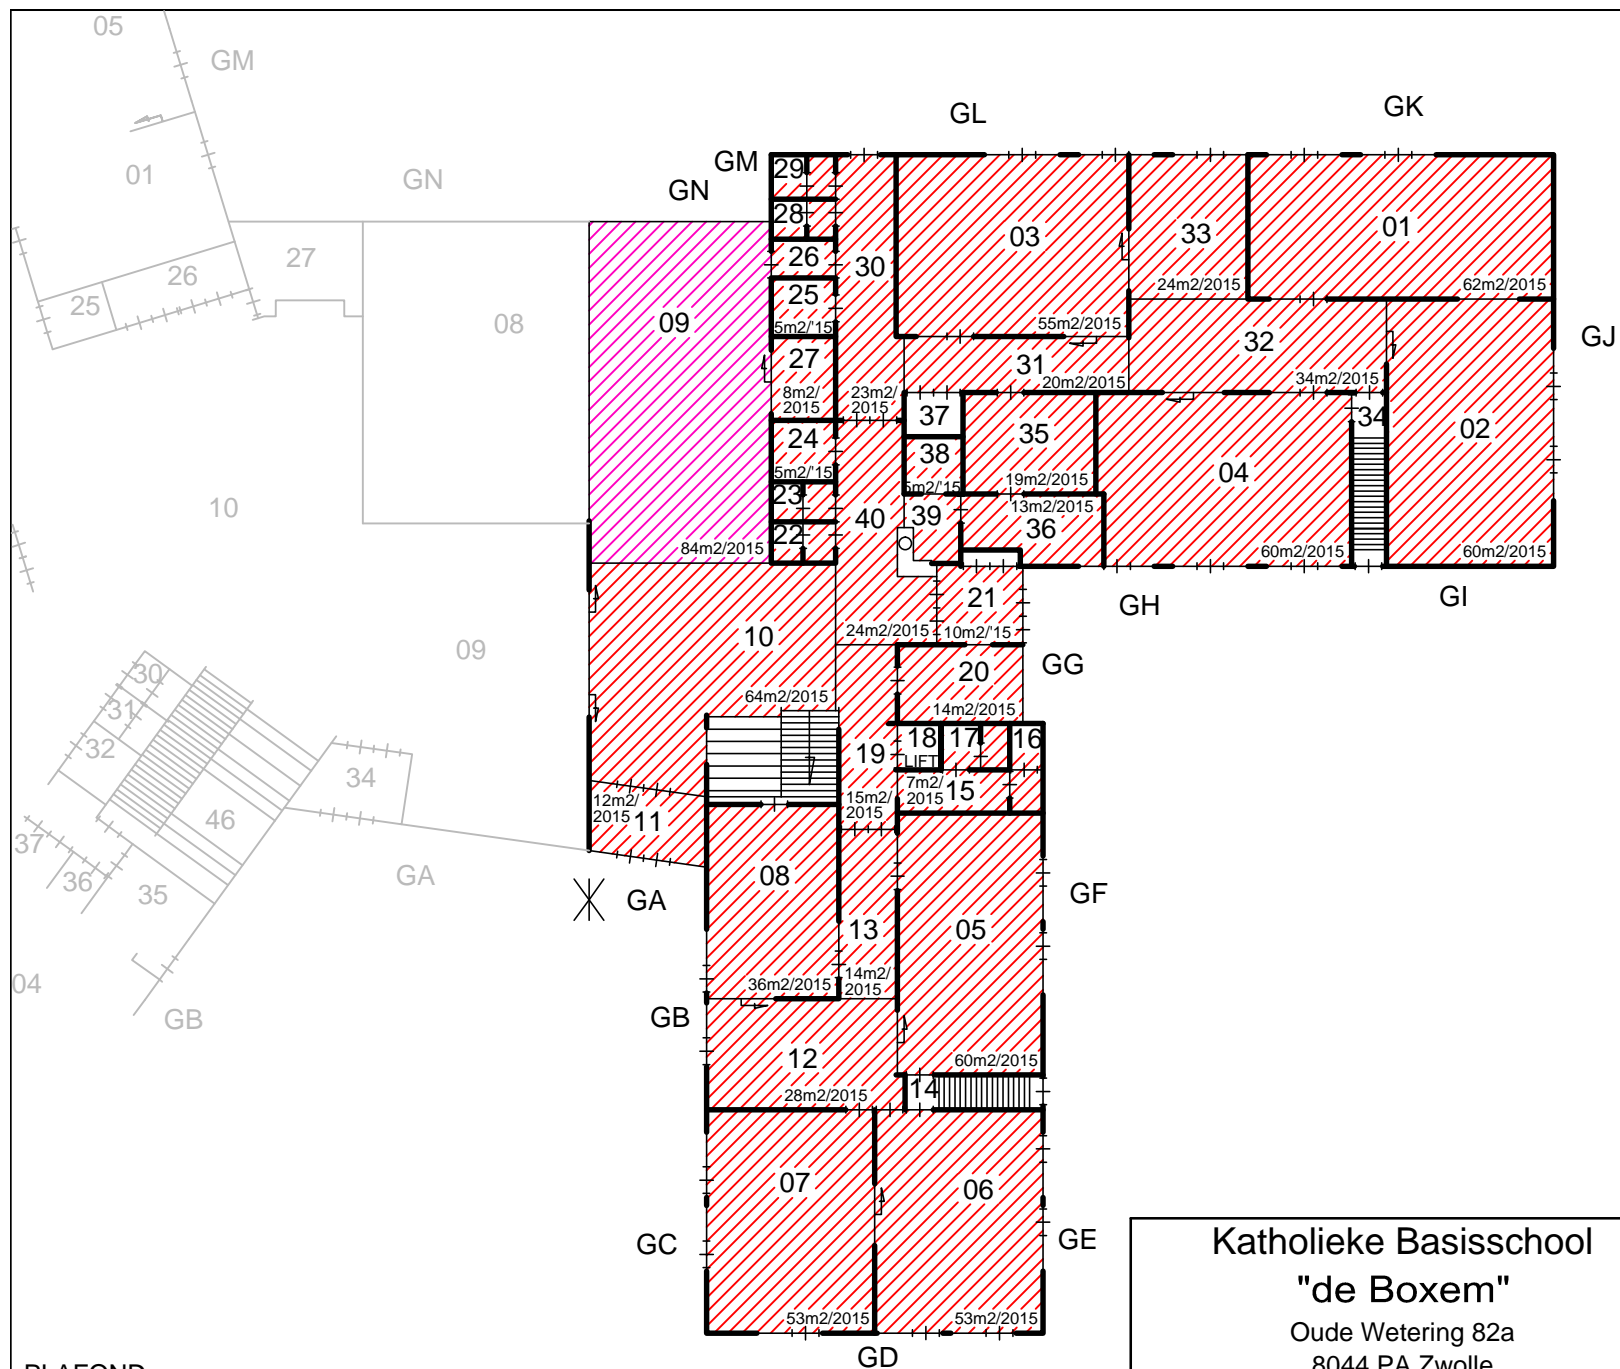

PLAFOND

Systeem	Gipsplaat	HWC	Schrootjes	Acoustisch

Katholieke Basisschool
"de Boxem"
 Oude Wetering 82a
 8044 PA Zwolle



Industrieweg 15-20
 Postbus 91
 7940 AB Meppel
 Tel: 0522-252 299
 Fax: 0522-262 465
www.onderwijsbureau-meppel.nl

Datum getek. : 14 juli 2016
 Tekenaar : BB
 Schaal : A3 formaat is ca. 1:200

Brin nummer : **26PY-N3**
 Omschrijving : Begane grond