

RENVOOI:

Omschrijving	Ruimte(s)
Lokalen	01 t/m 08
Lokalen	45
Gemeensch. ruimte	32,33,34
Speellokaal	09
Directiekamer	17
Personeelskamer	26
CV ruimte	16,31
Meterkast	16
Serverruimte	44
Personeelstoilet	20
Toiletten	13,14,36,39
Toiletten	41,43
Entree	15,22
Magazijn	11,27,28,44
Overige ruimtes	23 MiVa

R.K. Basisschool
"de Polhaar"
van Ittersumstraat 7
7721 DL Dalfsen



Industrieweg 15-20
Postbus 91
7940 AB Meppel
Tel: 0522-252 299
Fax: 0522-262 465
www.onderwijsbureau-meppel.nl

Datum getek. : 14 september 2015


Tekenaar : JB

Schaal : A3 formaat is ca. 1:200

Brin nummer :

08NV

Omschrijving : B.G.

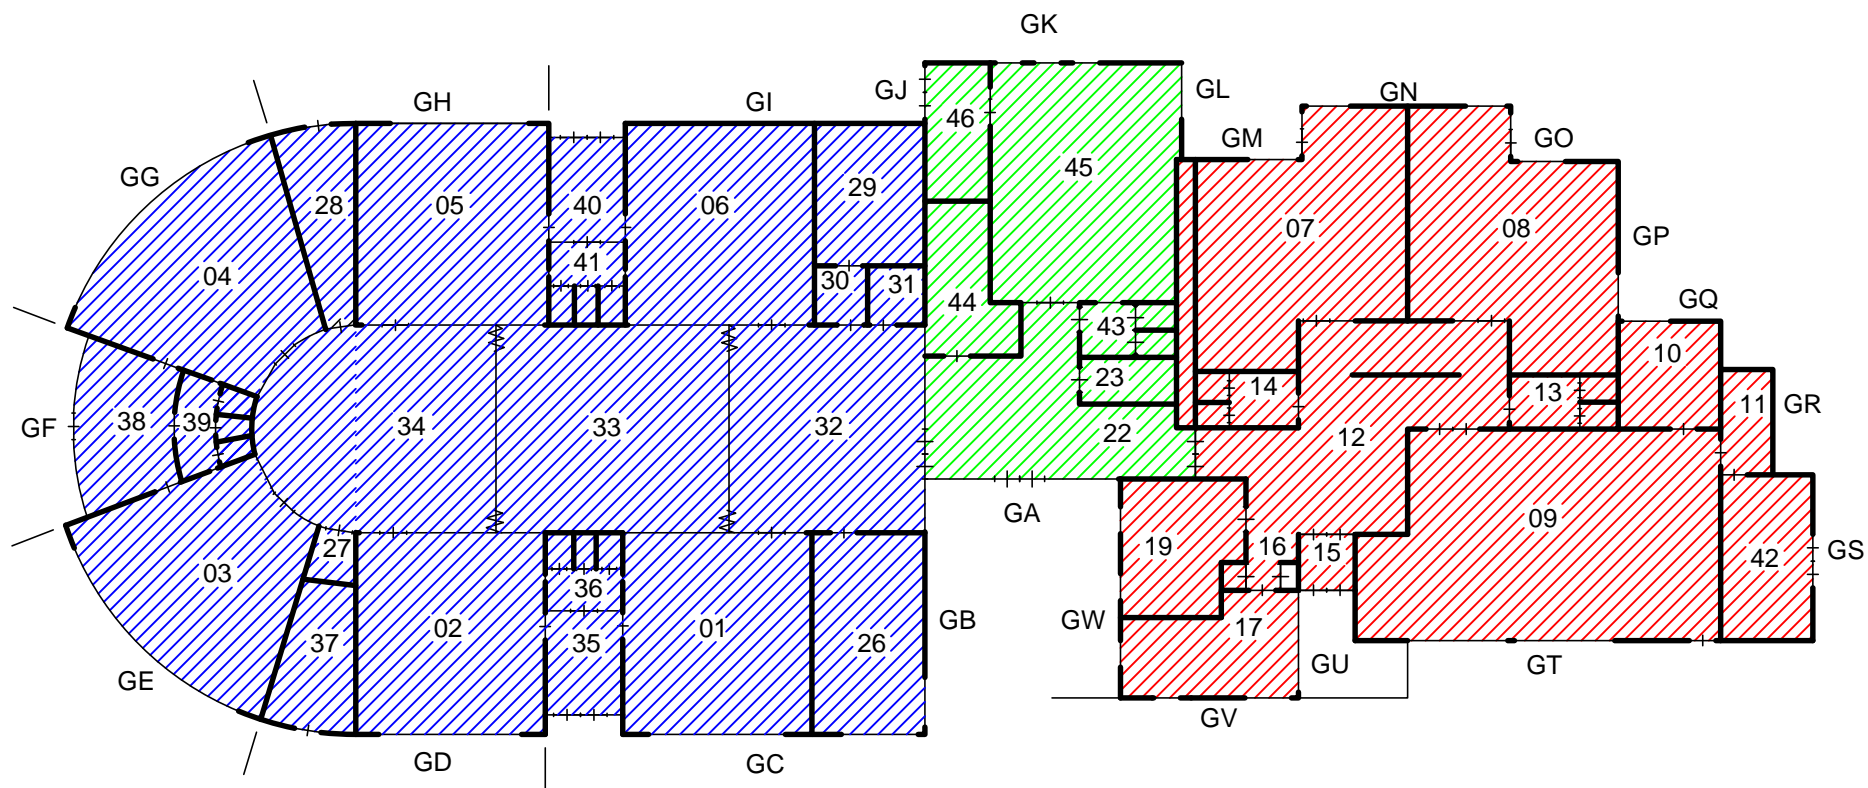

BOUWJAAR

'75/ reno '14 1990 2009




R.K. Basisschool
"de Polhaar"
van Ittersumstraat 7
7721 DL Dalfsen

Datum getek. : 14 september 2015
Tekenaar : JB
Schaal : A3 formaat is ca. 1:200



Industrieweg 15-20
Postbus 91
7940 AB Meppel
Tel: 0522-252 299
Fax: 0522-262 465
www.onderwijsbureau-meppel.nl


Brin nummer : **08NV**
Omschrijving : B.G.

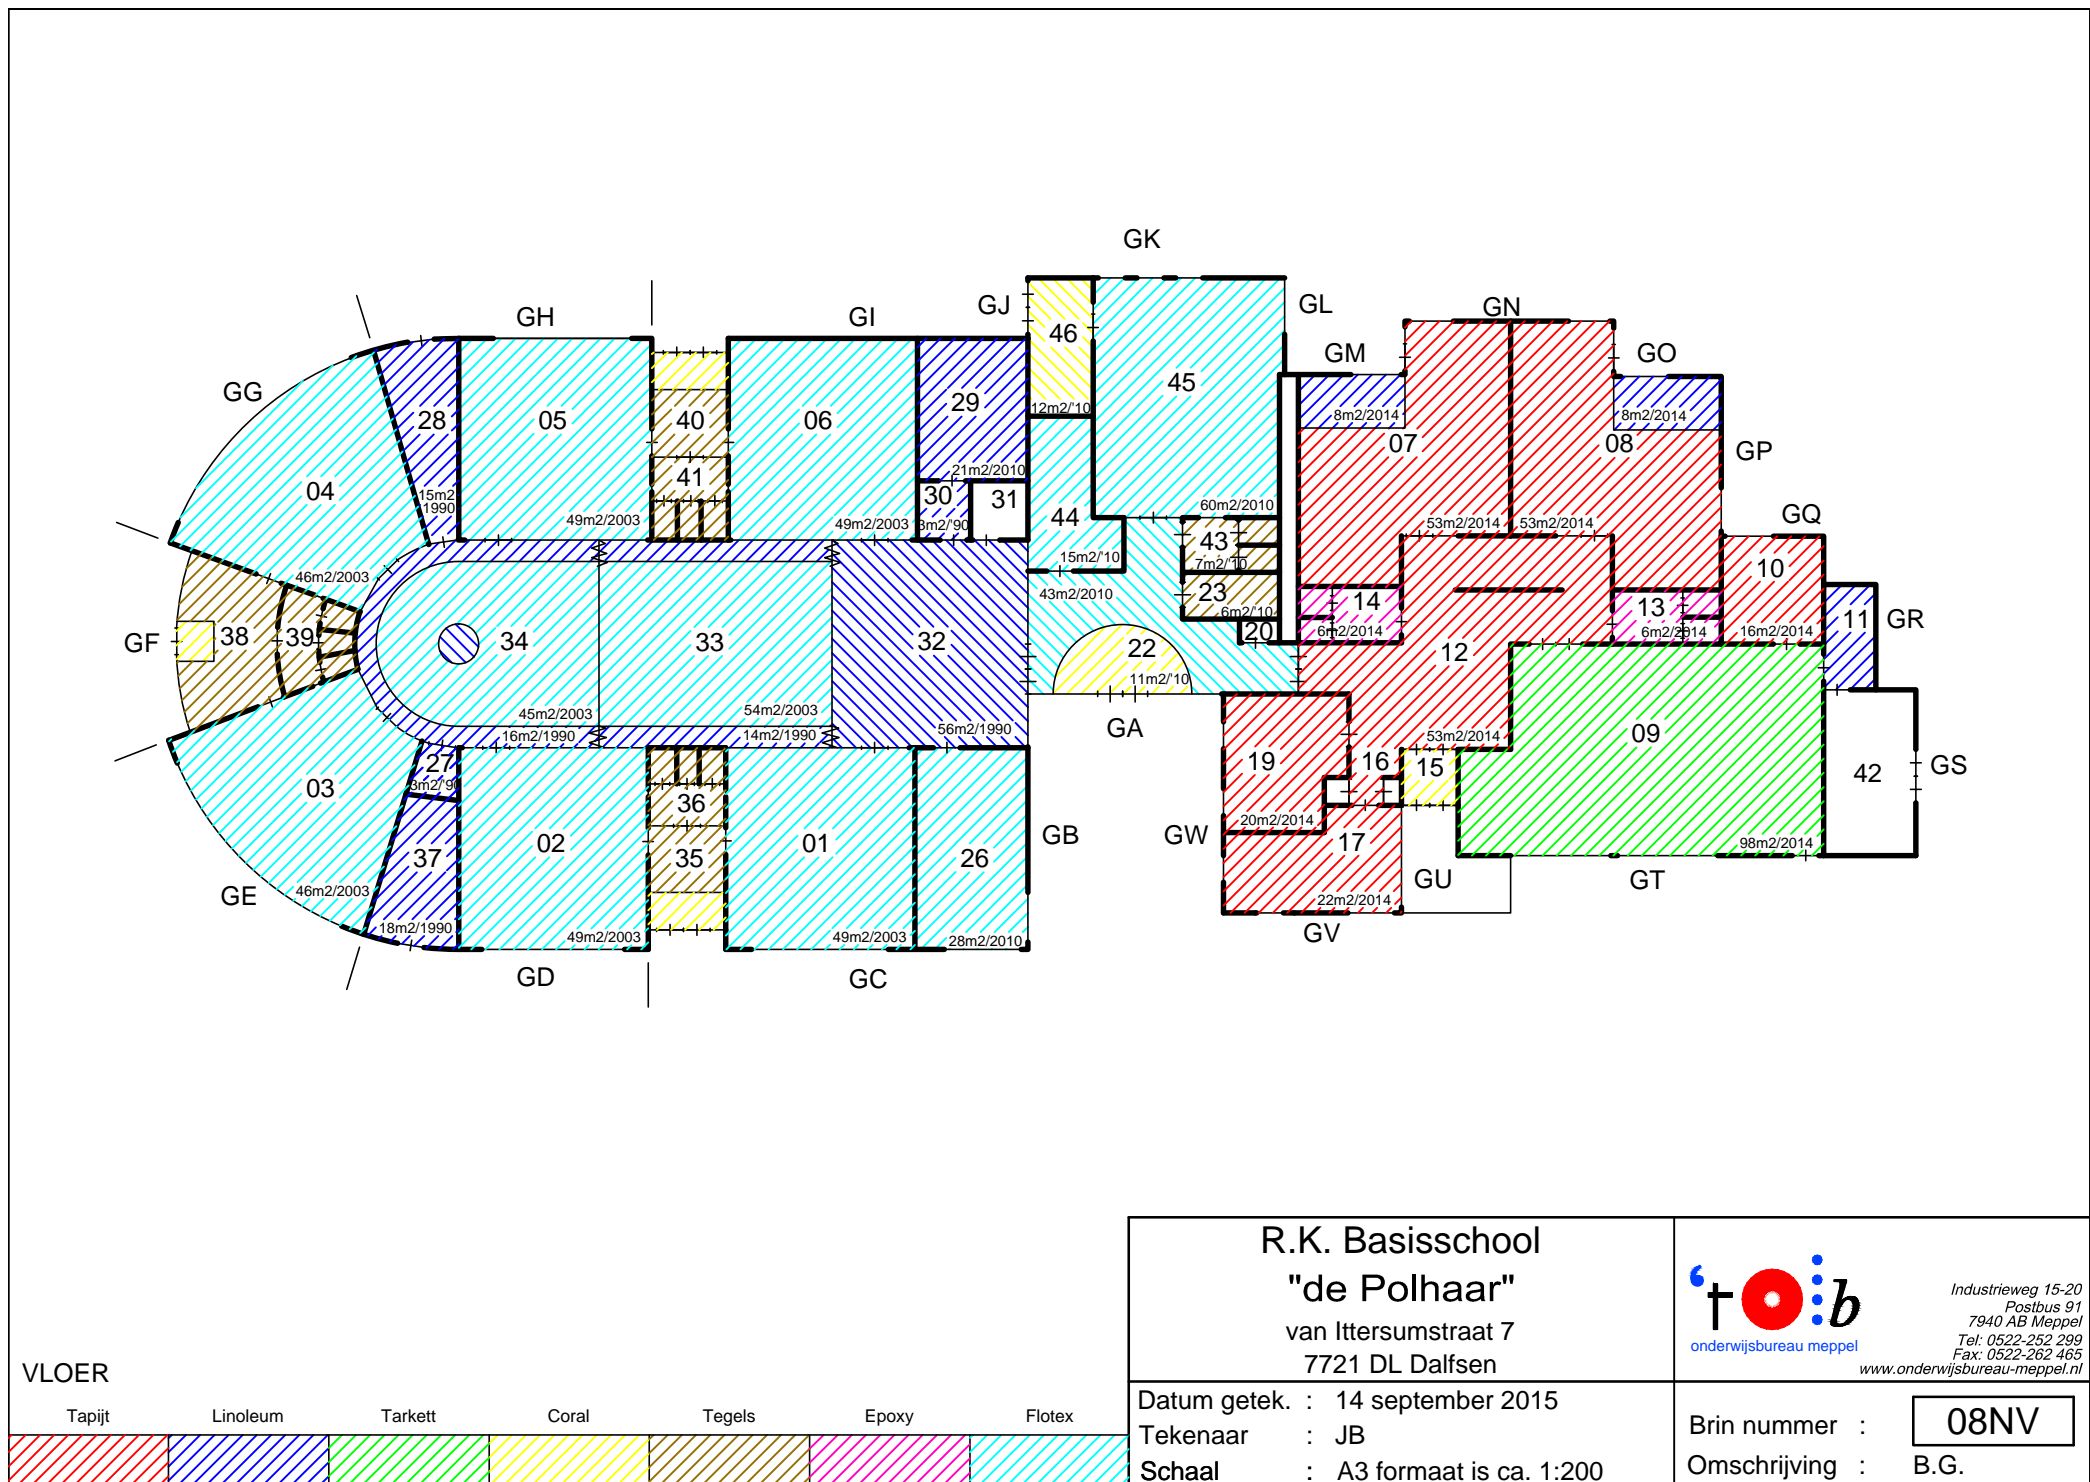




 


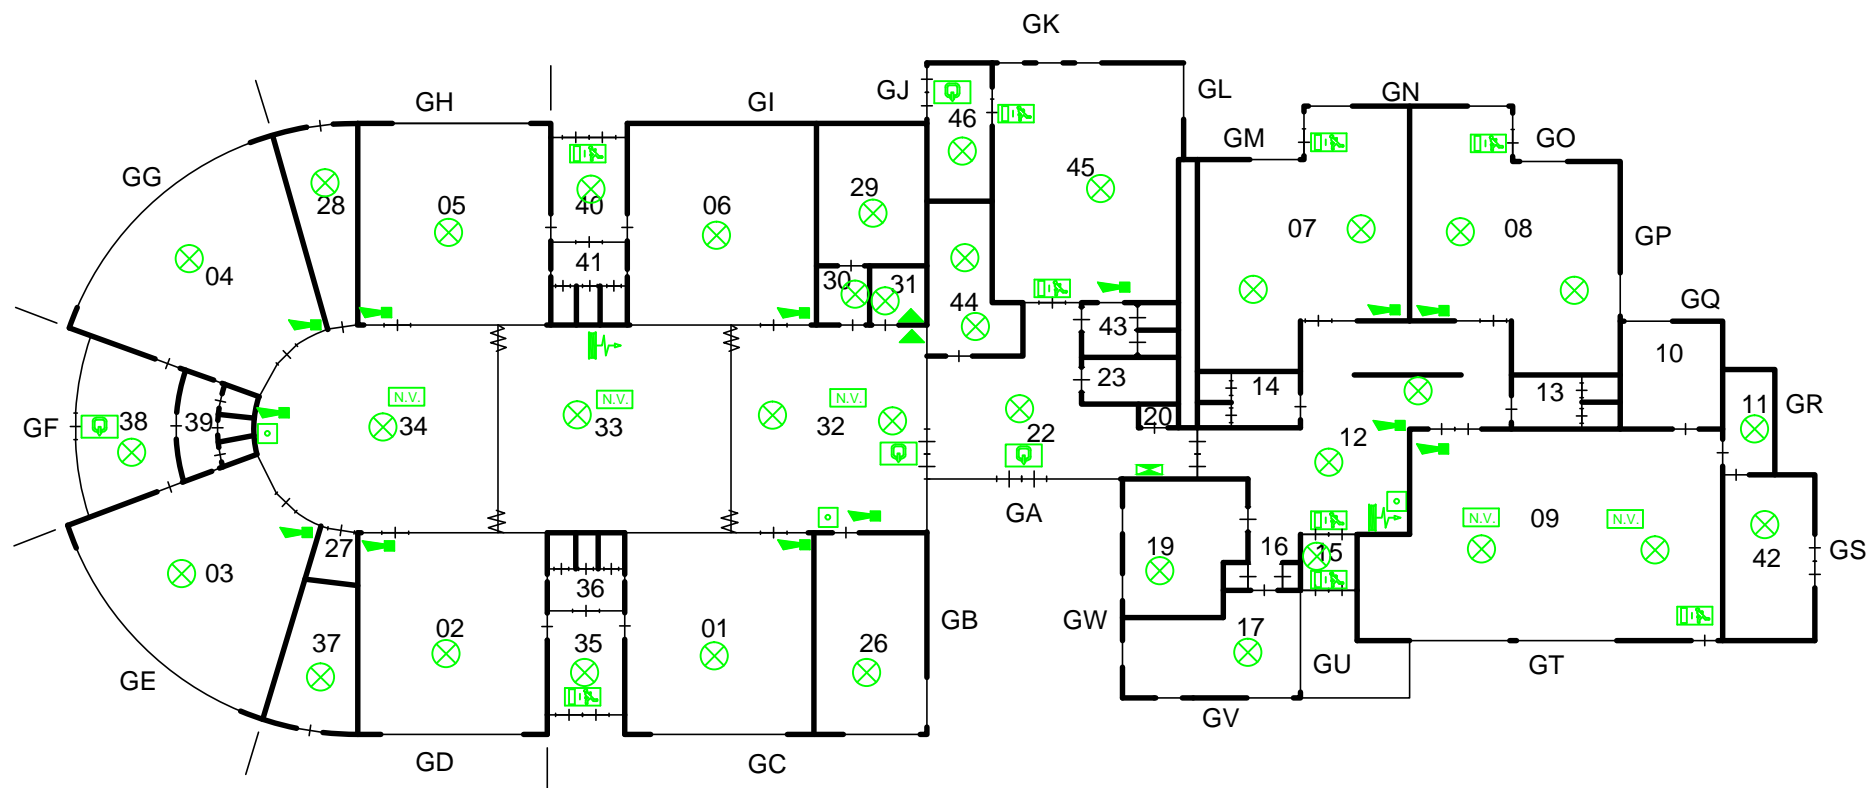


VLOER

Tapijt	Linoleum	Tarkett	Coral	Tegels	Epoxy	Flotex

<p>R.K. Basisschool "de Polhaar" van Ittersumstraat 7 7721 DL Dalfsen</p>		<p> Industrieweg 15-20 Postbus 91 7940 AB Meppel Tel: 0522-252 299 Fax: 0522-262 465 www.onderwijsbureau-meppel.nl</p>	
<p>Datum getek. : 14 september 2015</p>		<p>Brin nummer : 08NV</p>	
<p>Tekenaar : JB</p>		<p>Omschrijving : B.G.</p>	
<p>Schaal : A3 formaat is ca. 1:200</p>			



-  Brandmelder
-  Brandslanghaspel
-  Draagbaar blustoestel
-  Noodarmatuur met pictogram "UIT"
-  Noodarmatuur met pictogram "NOODUITGANG"
-  Noodverlichting
-  "Slow whoop" ontruimingsmelder
-  Handmelder
-  Brandmeldcentrale
-  Blusdeken

R.K. Basisschool
"de Polhaar"
 van Ittersumstraat 7
 7721 DL Dalfsen



Industrieweg 15-20
 Postbus 91
 7940 AB Meppel
 Tel: 0522-252 299
 Fax: 0522-262 465
 www.onderwijsbureau-meppel.nl

Datum getek. : 14 september 2015

Tekenaar : JB

Schaal : A3 formaat is ca. 1:200

Brin nummer :

08NV

Omschrijving : B.G.

