

RENVООI:

Omschrijving	Ruimte(s)
Lokalen	2 t/m 8
Lokalen	10
Gemeensch. ruimte	9
Speellokaal	1
Directiekamer	40
Personeelskamer	11
CV ruimte	GE
Meterkast	44, 39
Serverruimte	33,44
Personeelstoilet	25,45
Toiletten	16,20,26,27
Toiletten	32,38,42,43
Entree	28
Magazijn	17,21,44
Overige ruimtes	23 IB/RT

Katholieke Basisschool "Heilig Hart van Jezus"

Prinses Margrietstraat 6
8152 BM Lemelerveld

Datum getek. : 27 november 2016

Tekenaar : PH

Schaal : A3 formaat is ca. 1:200




onderwijsbureau meppel

Industrieweg 15-20
Postbus 91
7940 AB Meppel
Tel: 0522-252 299
Fax: 0522-262 465
www.onderwijsbureau-meppel.nl

Brin nummer :


16VT

Omschrijving : Begane grond

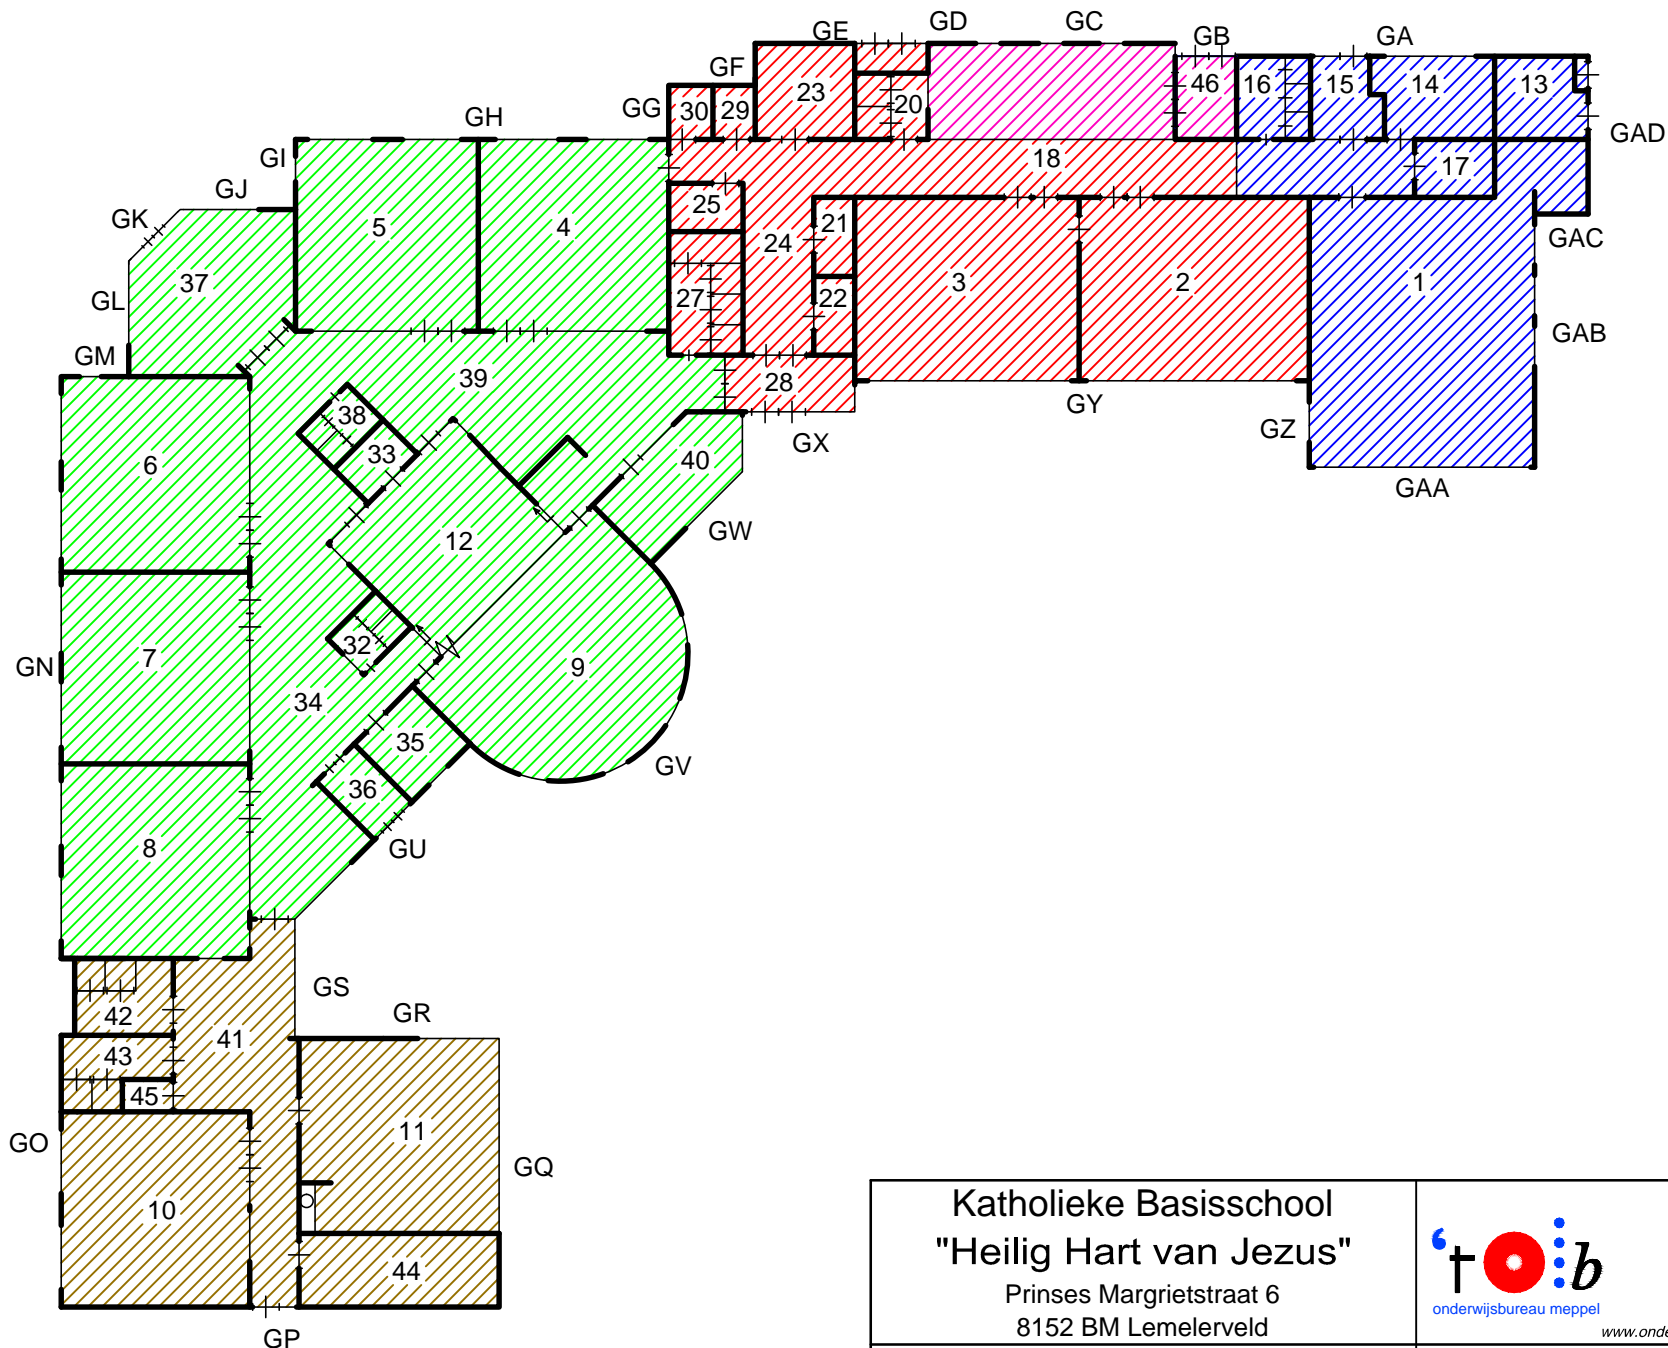

BOUWJAAR

1959 1984 1992 2004 2009 2015

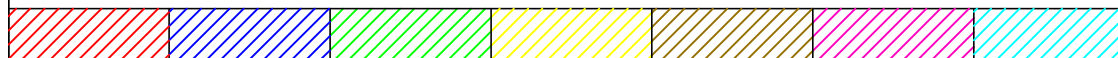

Katholieke Basisschool "Heilig Hart van Jezus"

Prinses Margrietstraat 6
8152 BM Lemelerveld

Datum getek. : 27 november 2016

Tekenaar : PH

Schaal : A3 formaat is ca. 1:200




onderwijsbureau meppel

Industrieweg 15-20
Postbus 91
7940 AB Meppel
Tel: 0522-252 299
Fax: 0522-262 465
www.onderwijsbureau-meppel.nl

Brin nummer :

16VT

Omschrijving : Begane grond

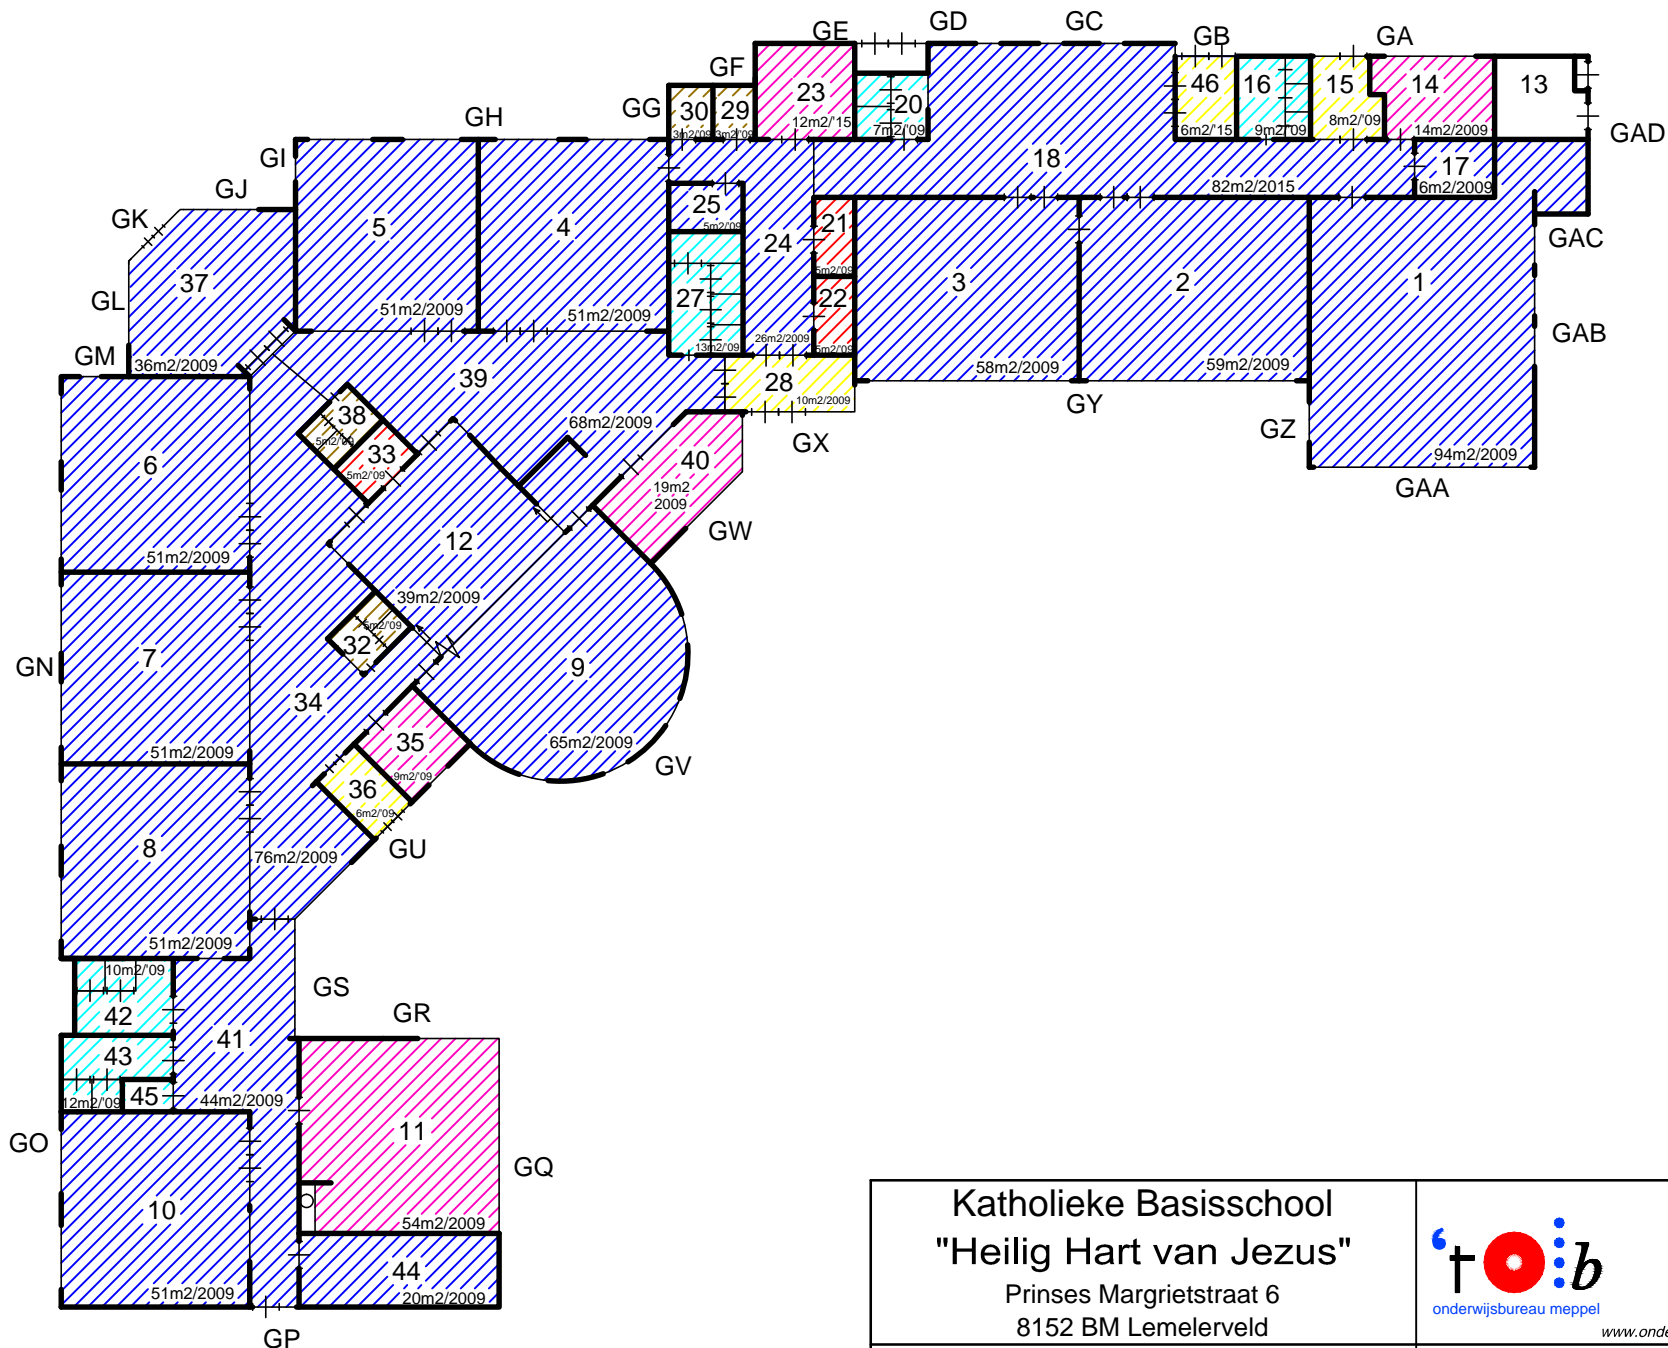

VLOER

Tapijt	Linoleum	Sportvloer	Coral	Tegels	PVC	Epoxy

Katholieke Basisschool "Heilig Hart van Jezus"

Prinses Margrietstraat 6
8152 BM Lemelerveld

Datum getek. : 27 november 2016

Tekenaar : PH

Schaal : A3 formaat is ca. 1:200




onderwijsbureau meppel

Industrieweg 15-20
Postbus 91
7940 AB Meppel
Tel: 0522-252 299
Fax: 0522-262 465
www.onderwijsbureau-meppel.nl

Brin nummer :

16VT

Omschrijving : Begane grond

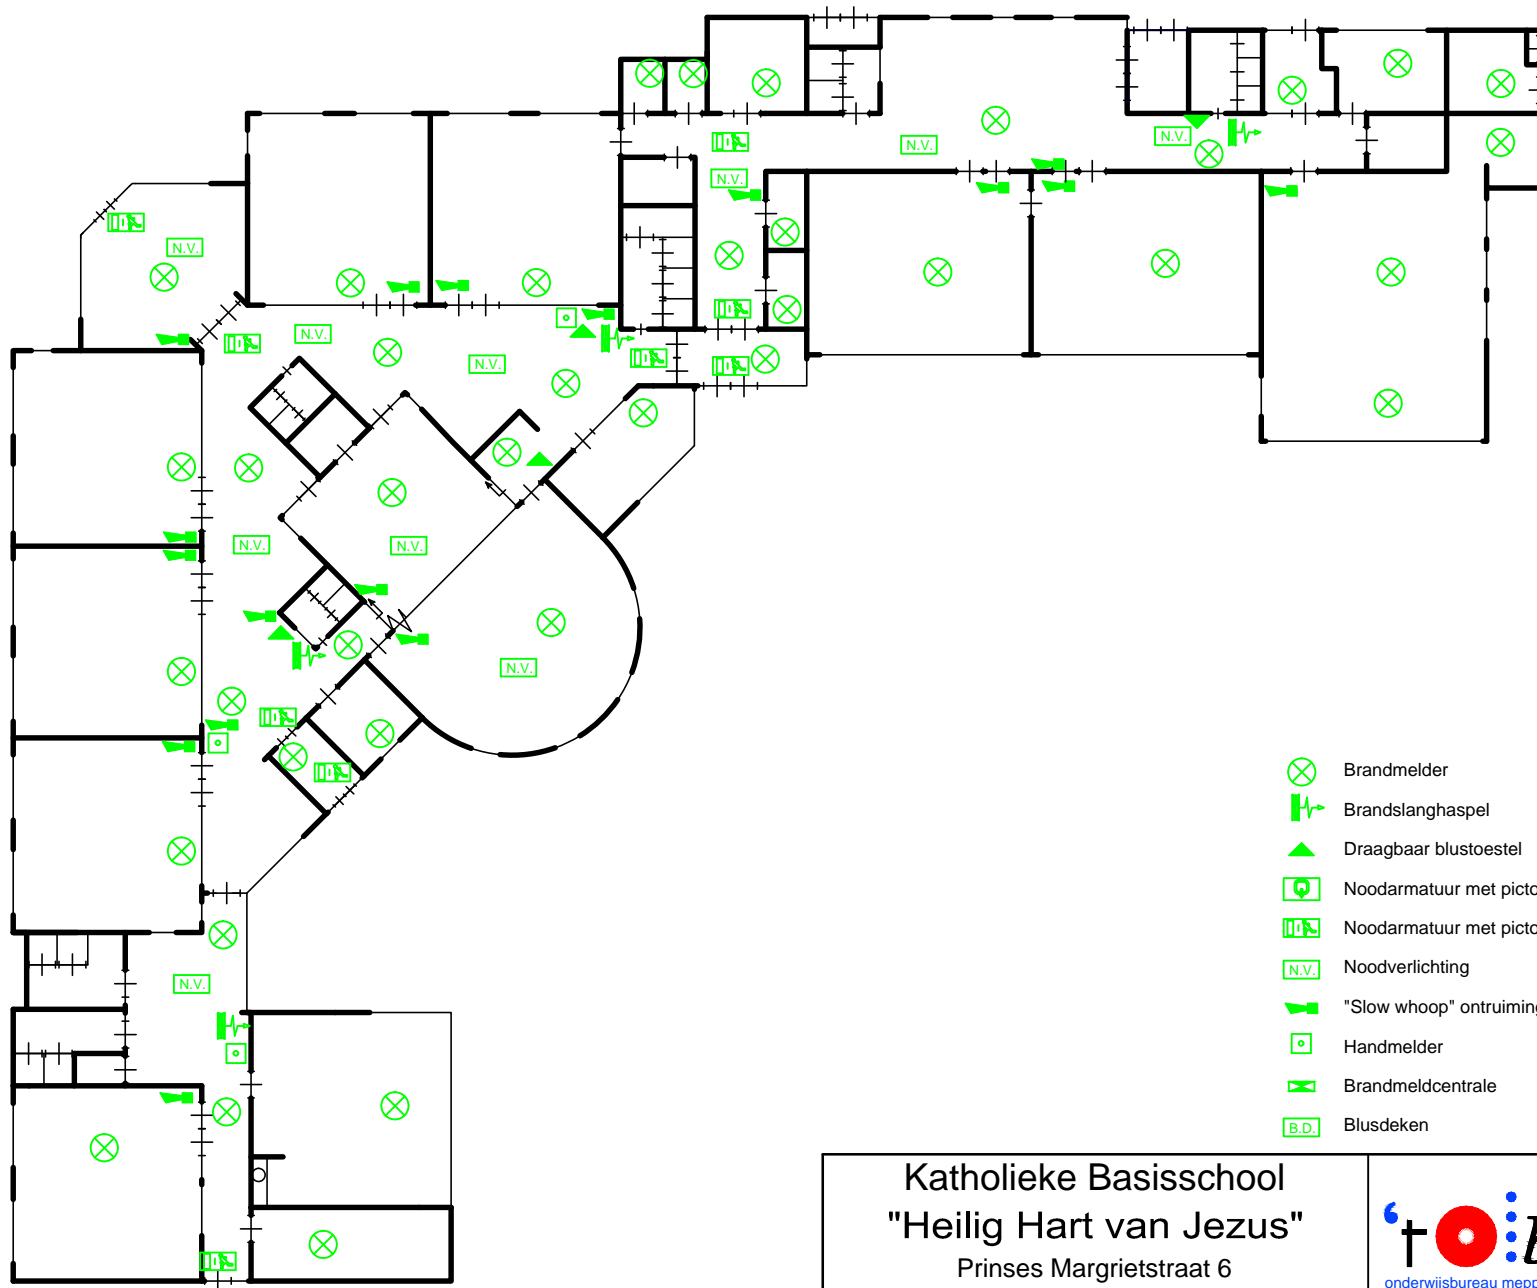

Katholieke Basisschool "Heilig Hart van Jezus"

Prinses Margrietstraat 6
8152 BM Lemelerveld



onderwijsbureau meppel

Industrieweg 15-20
Postbus 91
7940 AB Meppel
Tel: 0522-252 299
Fax: 0522-262 465
www.onderwijsbureau-meppel.nl

Datum getek. : 27 november 2016


Tekenaar : PH

Schaal : A3 formaat is ca. 1:200

Brin nummer :

16VT

Omschrijving : Begane grond

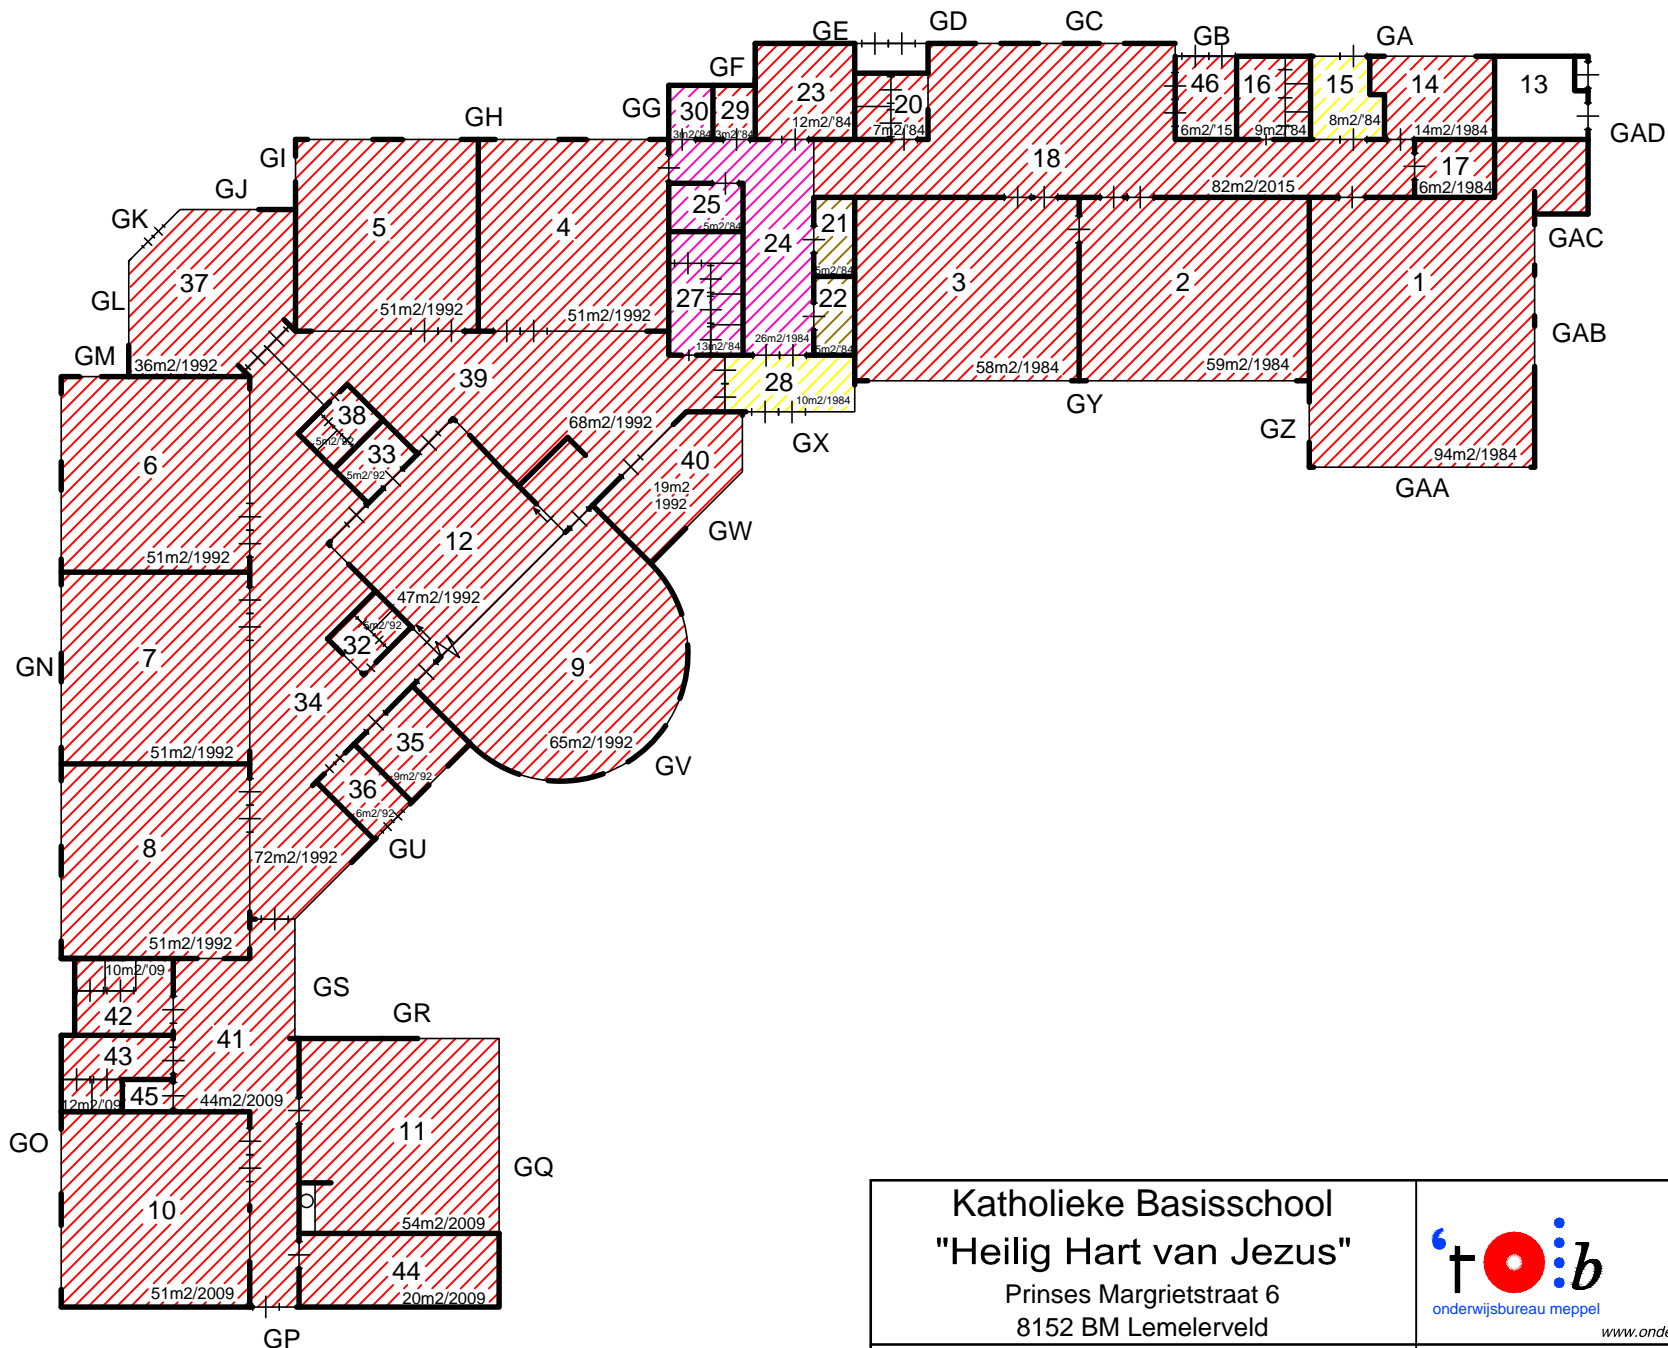

PLAFOND

Systeem	Gipsplaat	HWC-plaat	Schrootjes	Board	Stucwerk

Katholieke Basisschool "Heilig Hart van Jezus"

Prinses Margrietstraat 6
8152 BM Lemelerveld

Datum getek. : 27 november 2016

Tekenaar : PH

Schaal : A3 formaat is ca. 1:200



onderwijsbureau meppel

Industrieweg 15-20
Postbus 91
7940 AB Meppel
Tel: 0522-252 299
Fax: 0522-262 465
www.onderwijsbureau-meppel.nl

Brin nummer :

16VT

Omschrijving : Begane grond