

# RENVOOI:

Omschrijving	Ruimte(s)
Lokalen	01,02,03,04
Lokalen	05,08
Gemeensch. ruimte	
Speellokaal	07,11
Directiekamer	37
Personeelskamer	38
CV ruimte	42
Meterkast	
Serverruimte	
Personeelstoilet	44,45
Toiletten	17,20,22,25
Toiletten	47
Entree	28,39,50
Magazijn	
Overige ruimtes	

## Speciaal Basisonderwijs

"de Vonder"

Veenstraat 2

7776 BE Slagharen

Datum getek. : 27 november 2016

Tekenaar : JB

Schaal : A3 formaat is ca. 1:200




onderwijsbureau meppel

Industrieweg 15-20  
Postbus 91  
7940 AB Meppel  
Tel: 0522-252 299  
Fax: 0522-262 465  
www.onderwijsbureau-meppel.nl

Brin nummer :

01CX

Omschrijving : Begane grond

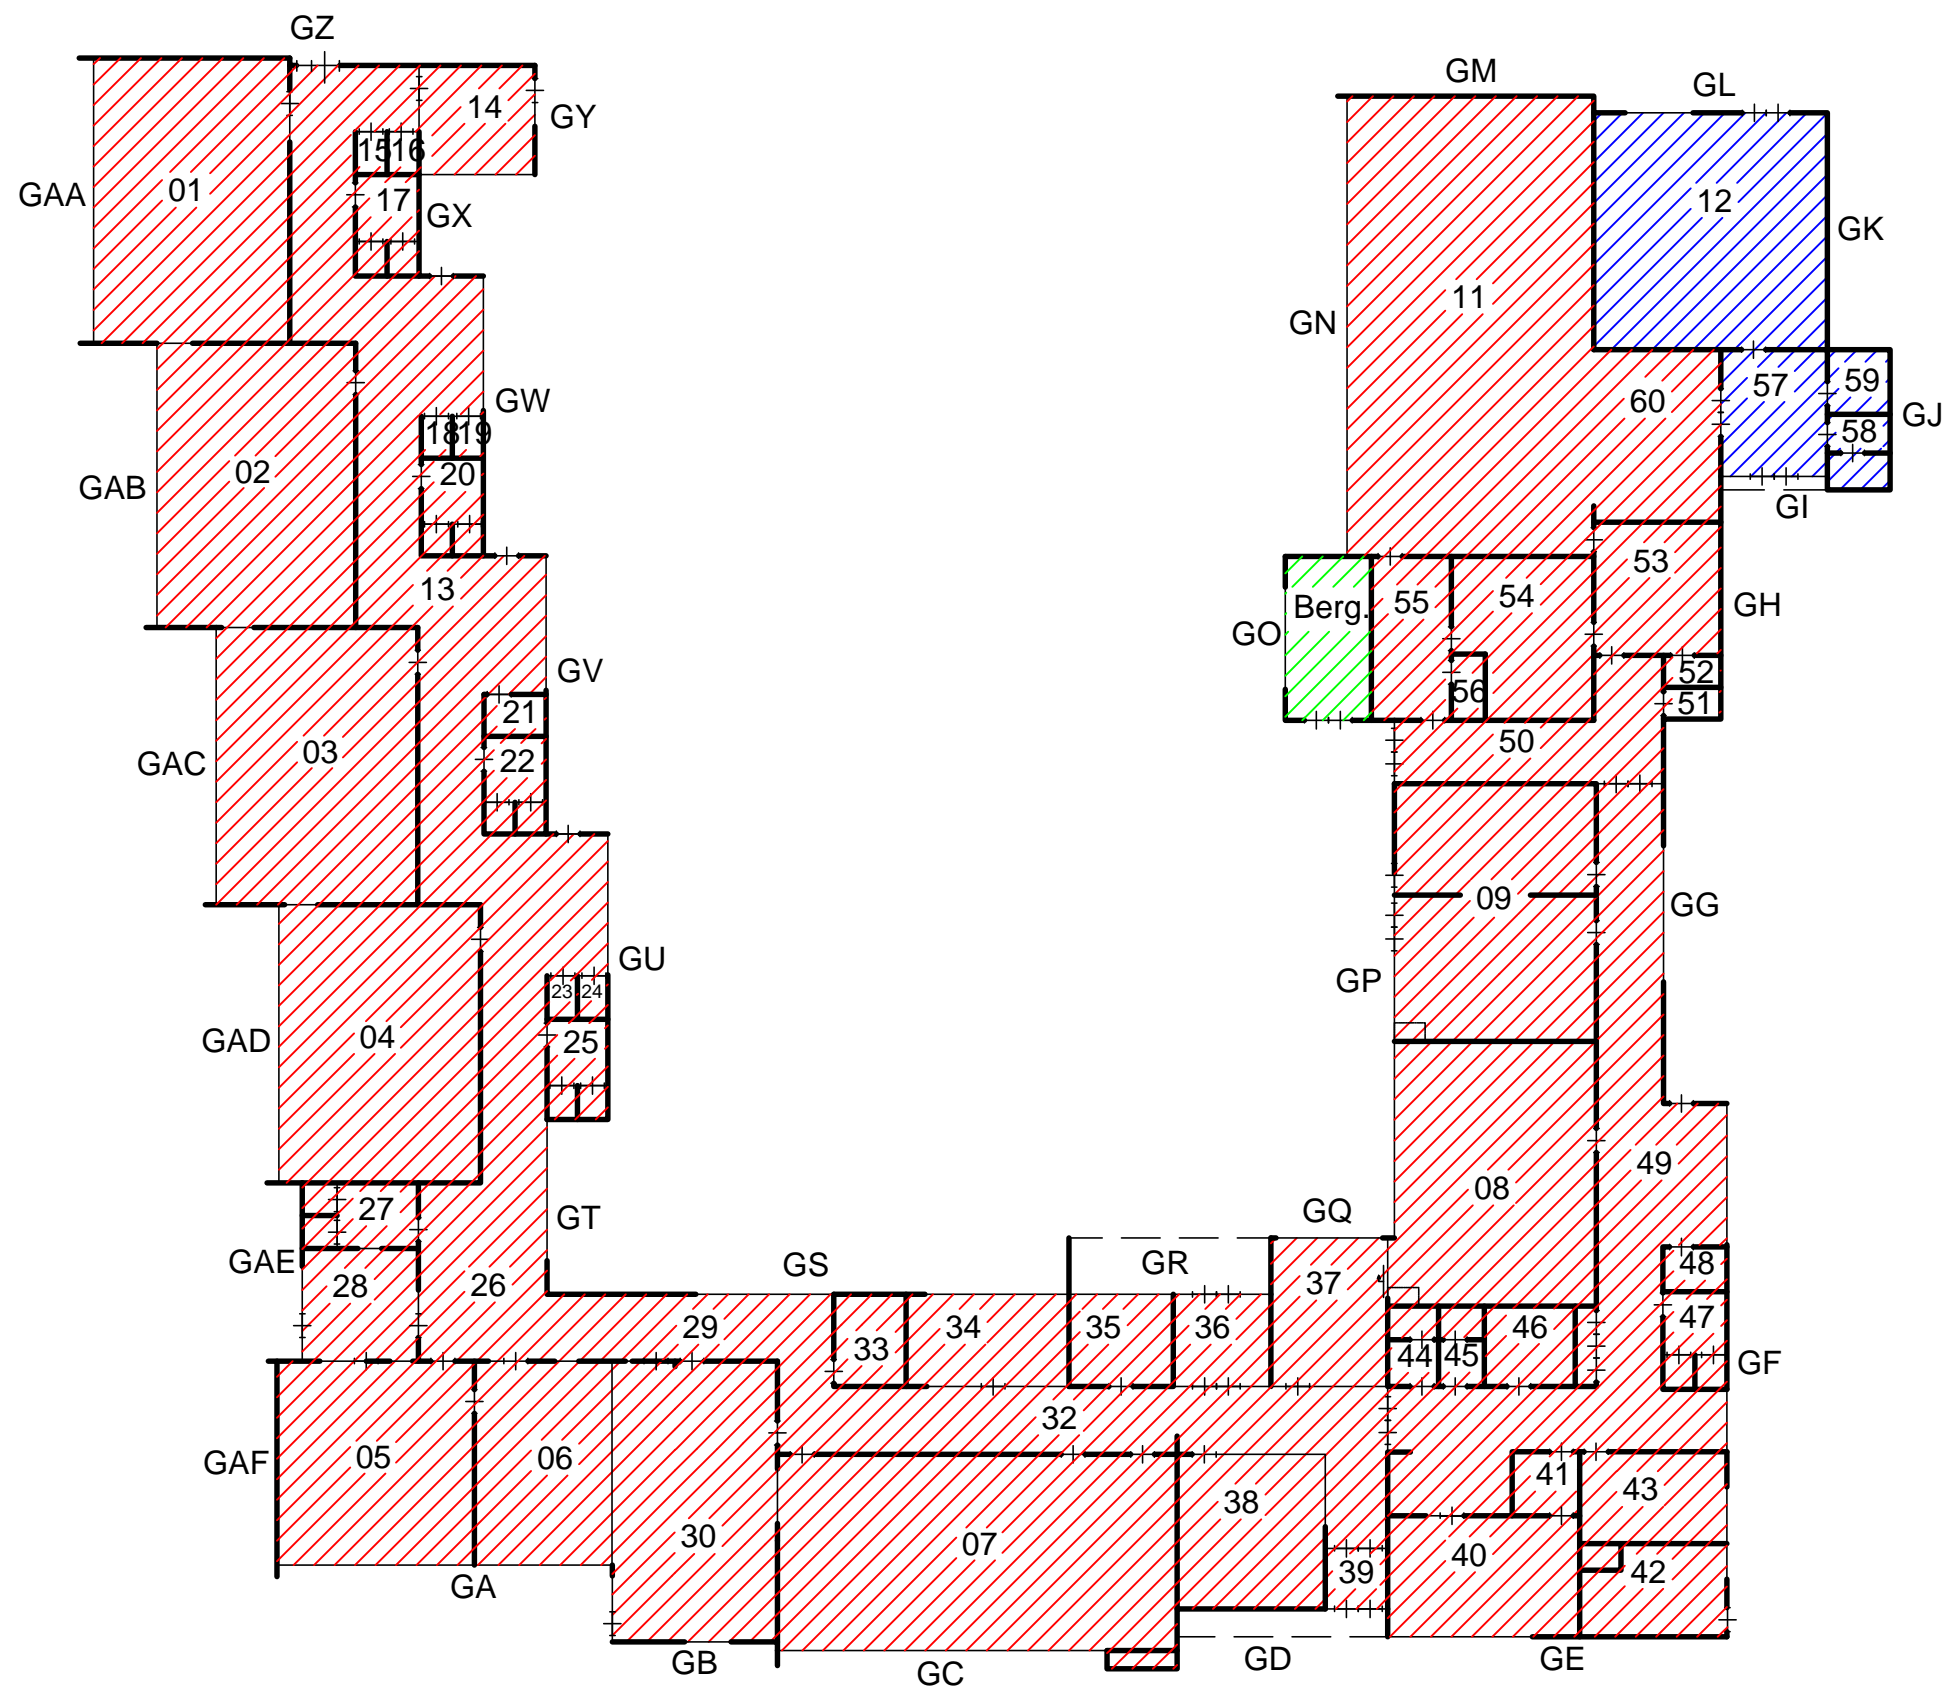


BOUWJAAR

1971

1976

2000

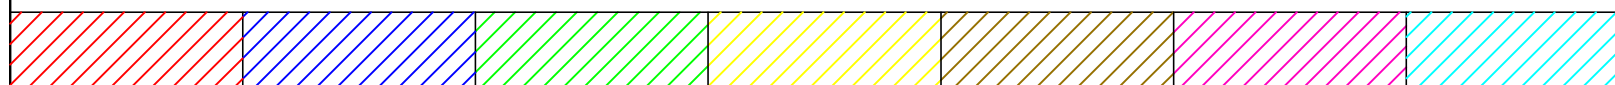

Speciaal Basisonderwijs

"de Vonder"

Veenstraat 2

7776 BE Slagharen

Datum getek. : 27 november 2016

Tekenaar : JB

Schaal : A3 formaat is ca. 1:200




onderwijsbureau meppel

Industrieweg 15-20  
Postbus 91  
7940 AB Meppel  
Tel: 0522-252 299  
Fax: 0522-262 465  
www.onderwijsbureau-meppel.nl

Brin nummer :

01CX

Omschrijving : Begane grond

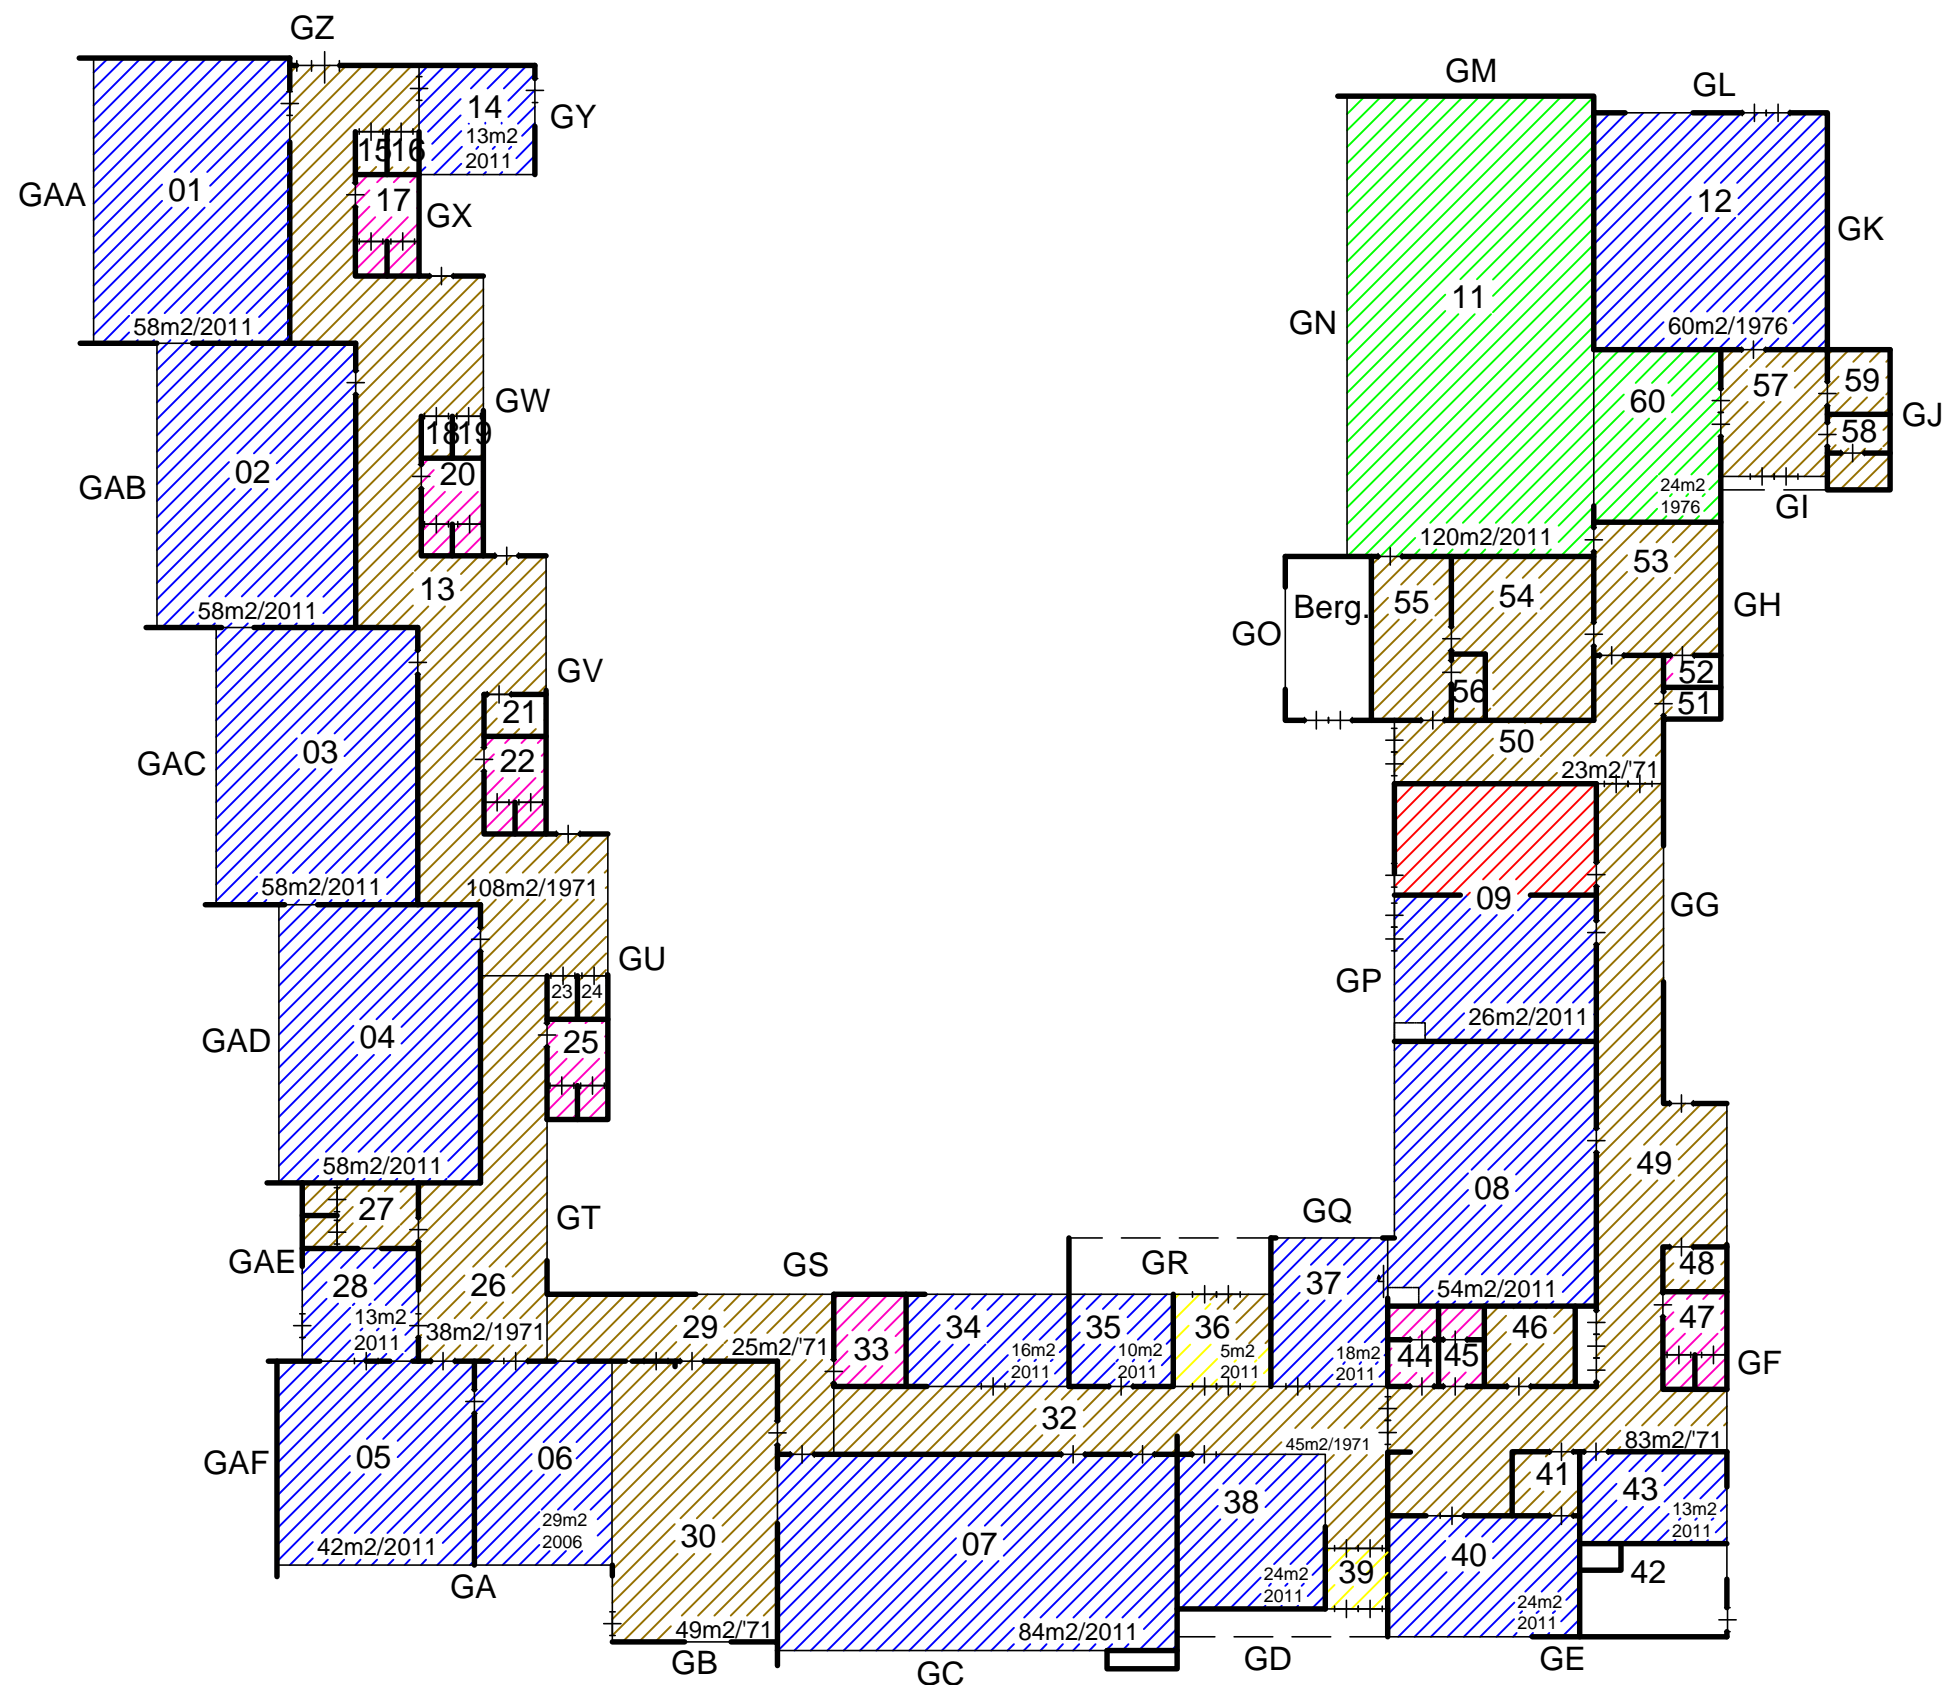

VLOER

Tapijt	Linoleum	Sportvloer	Coral	Tegels	PVC

Speciaal Basisonderwijs  
"de Vonder"  
Veenstraat 2  
7776 BE Slagharen

Datum getek. : 27 november 2016  
Tekenaar : JB  
Schaal : A3 formaat is ca. 1:200



Industrieweg 15-20  
Postbus 91  
7940 AB Meppel  
Tel: 0522-252 299  
Fax: 0522-262 465  
www.onderwijsbureau-meppel.nl

Brin nummer : **01CX**  
Omschrijving : Begane grond




Veenstraat 2  
7776 BE Slagharen

Schaal : A3 formaat is ca. 1:200



Omschrijving	Begane grond
--------------	--------------

01CX

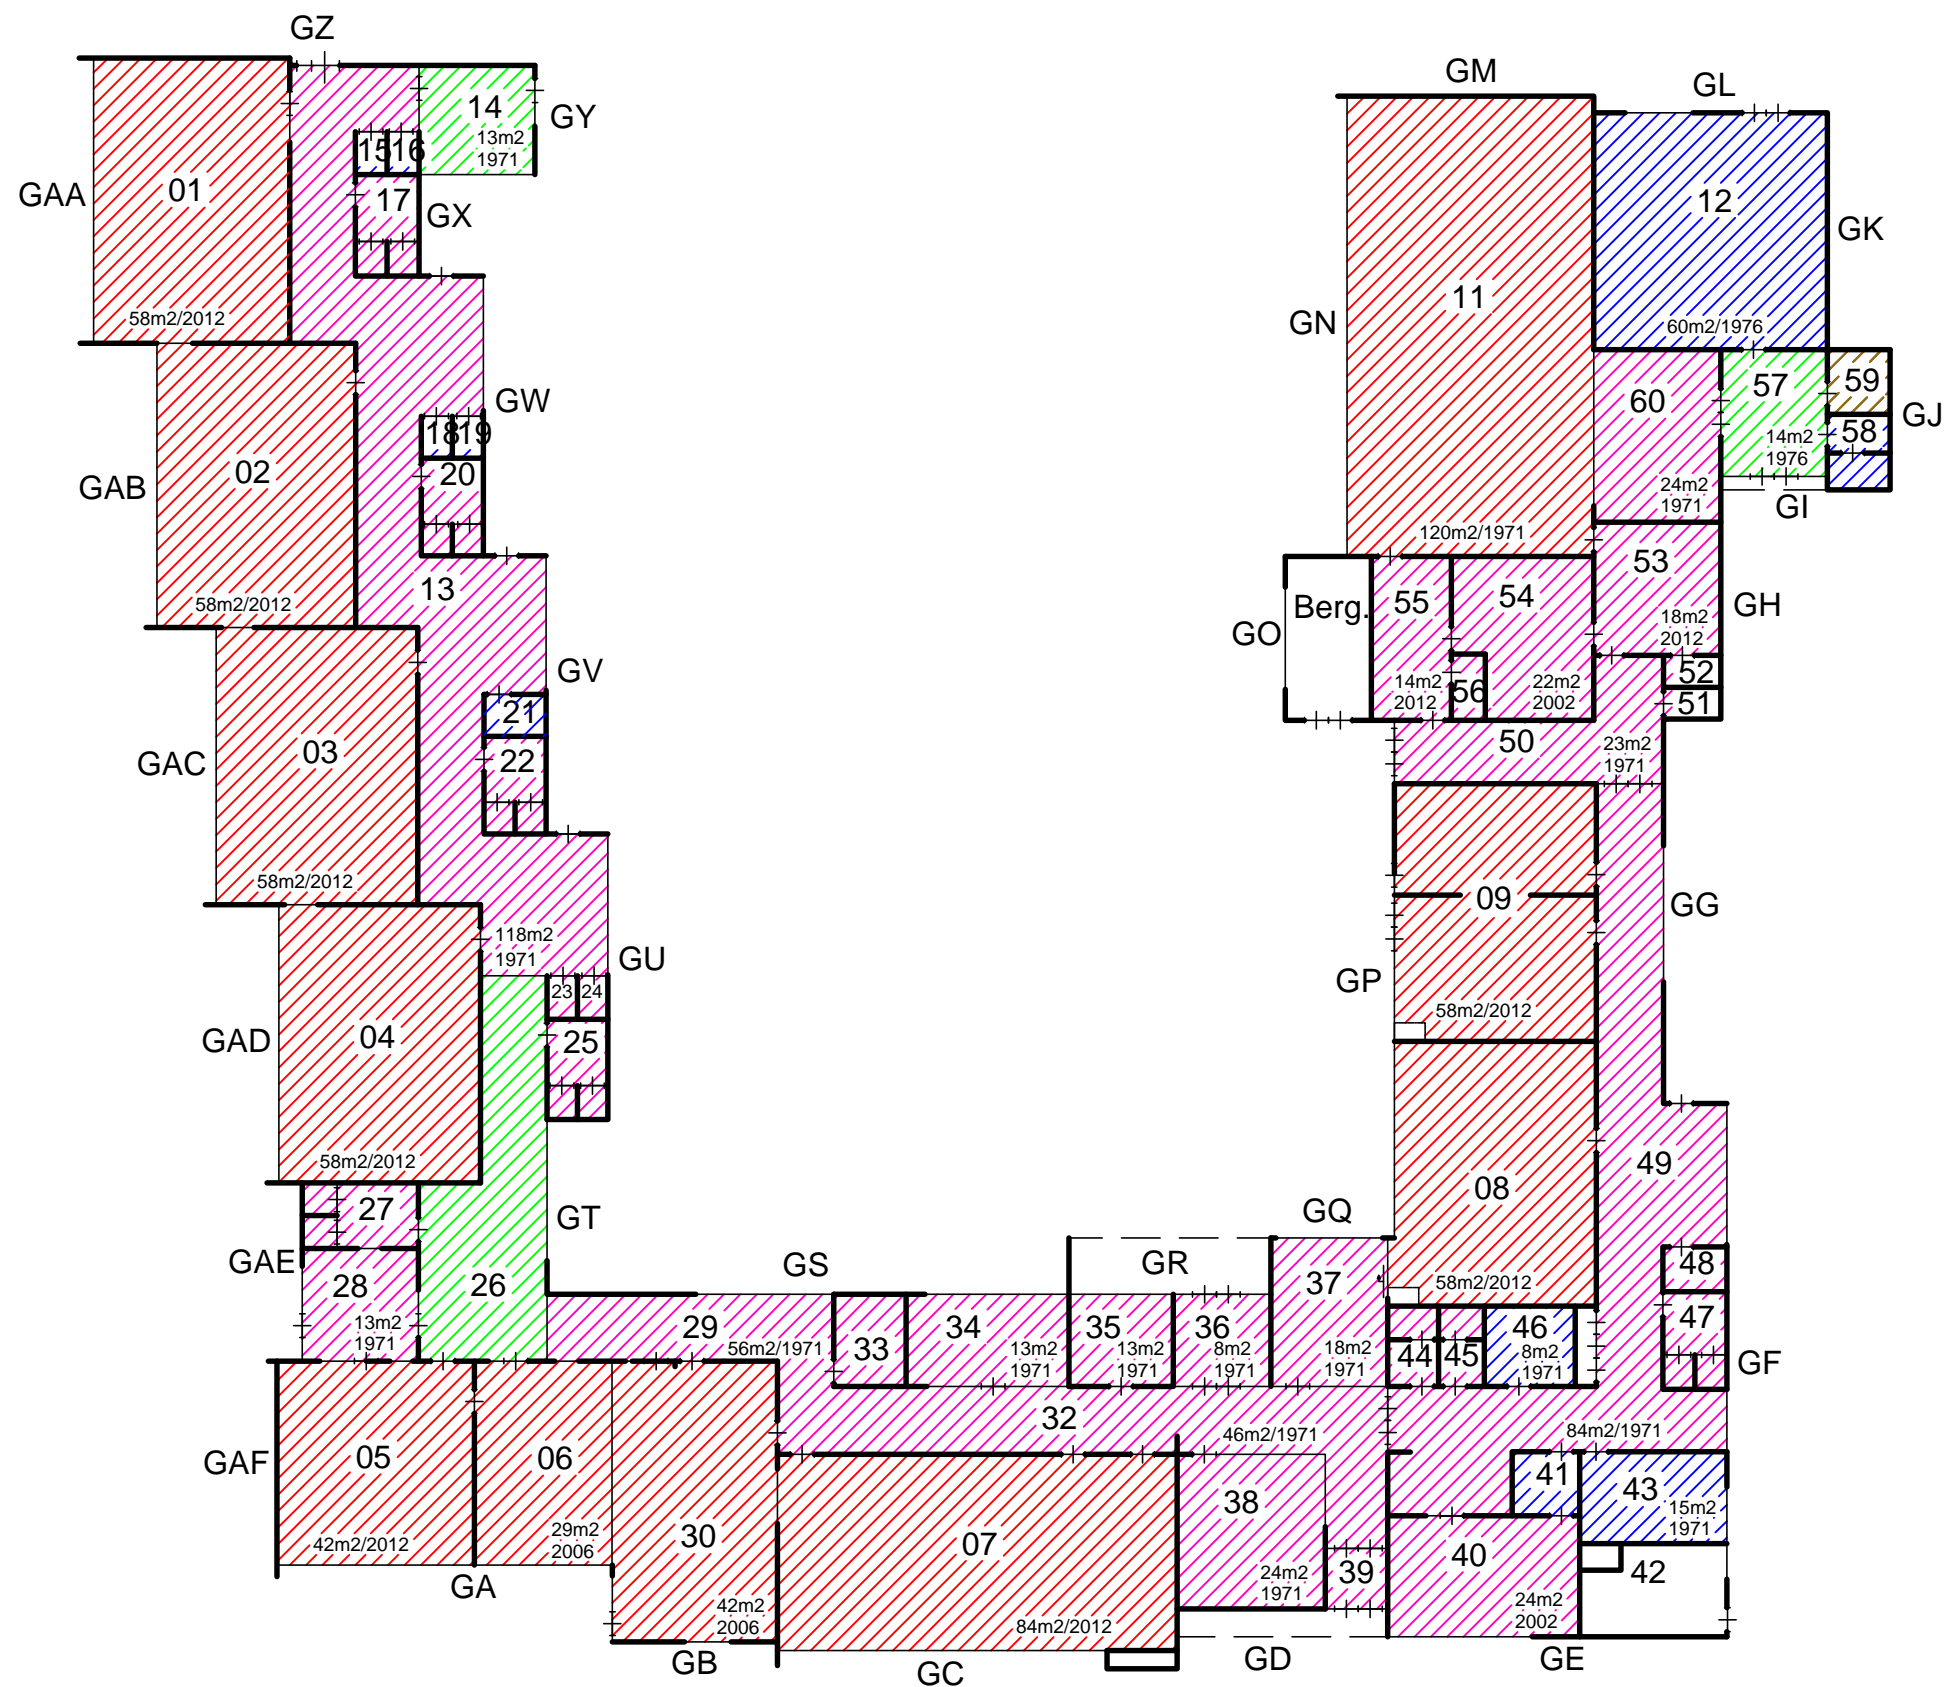

# PLAFOND

Systeem	Zachtboard	Schrootjes	Gips	Stucwerk	Agnesplaat

Speciaal Basisonderwijs  
 "de Vonder"  
 Veenstraat 2  
 7776 BE Slagharen

Datum getek. : 27 november 2016  
 Tekenaar : JB  
 Schaal : A3 formaat is ca. 1:200



Industrieweg 15-20  
 Postbus 91  
 7940 AB Meppel  
 Tel: 0522-252 299  
 Fax: 0522-262 465  
[www.onderwijsbureau-meppel.nl](http://www.onderwijsbureau-meppel.nl)

Brin nummer : **01CX**  
 Omschrijving : Begane grond