


APPARATUURONTWERP - VERSIE 3 - 1 JULI 2018

RIJNIJSSEL VAKSCHOOL

LES- EN VAATWASKEUKENS

I



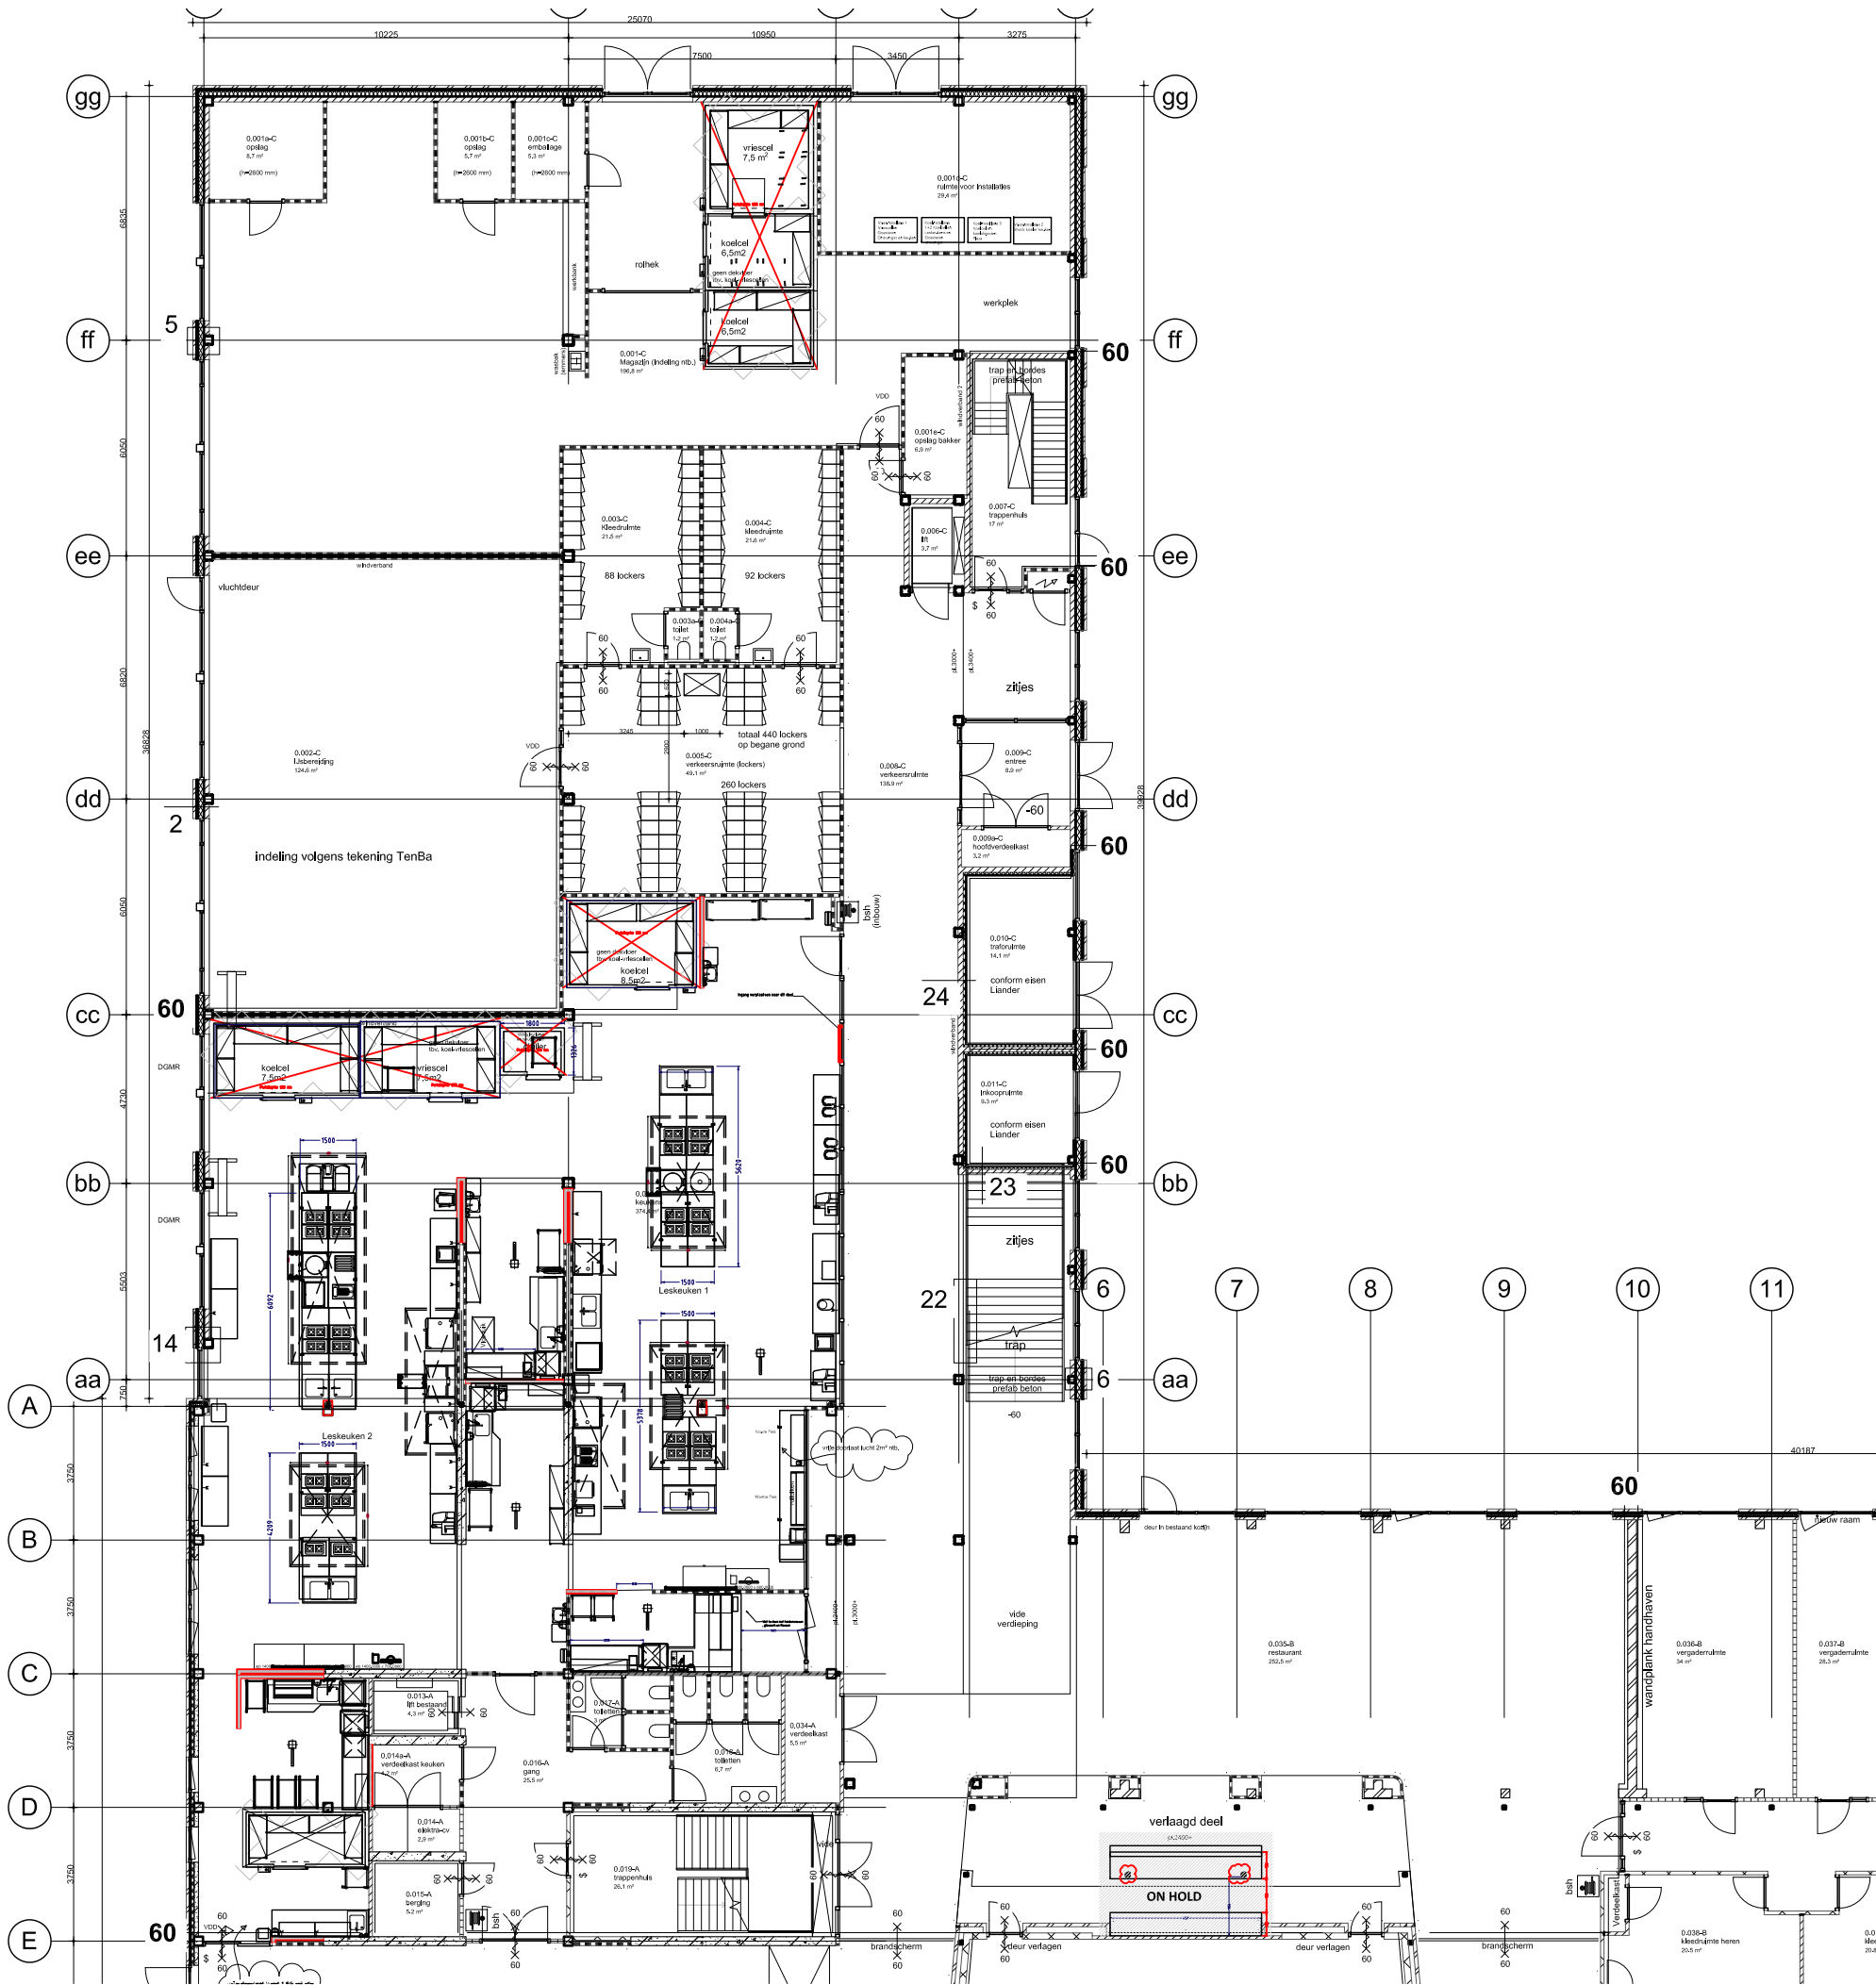

VOORLOPIG


Let op!
Maten in het werk controleren.
Tekeningen zijn bestemd voor prijsvorming.

Overzicht Les- en vaatspoelkeuke Begane grond Rijnjssel Vakschool

Custom@ A3
1 juli 2018
RVDV - RVT
RWL lay-out
L01v3



Paardeweide 16a
4824 EH Breda
076-541 82 24
info@vijverborgh.nl
www.vijverborgh.nl

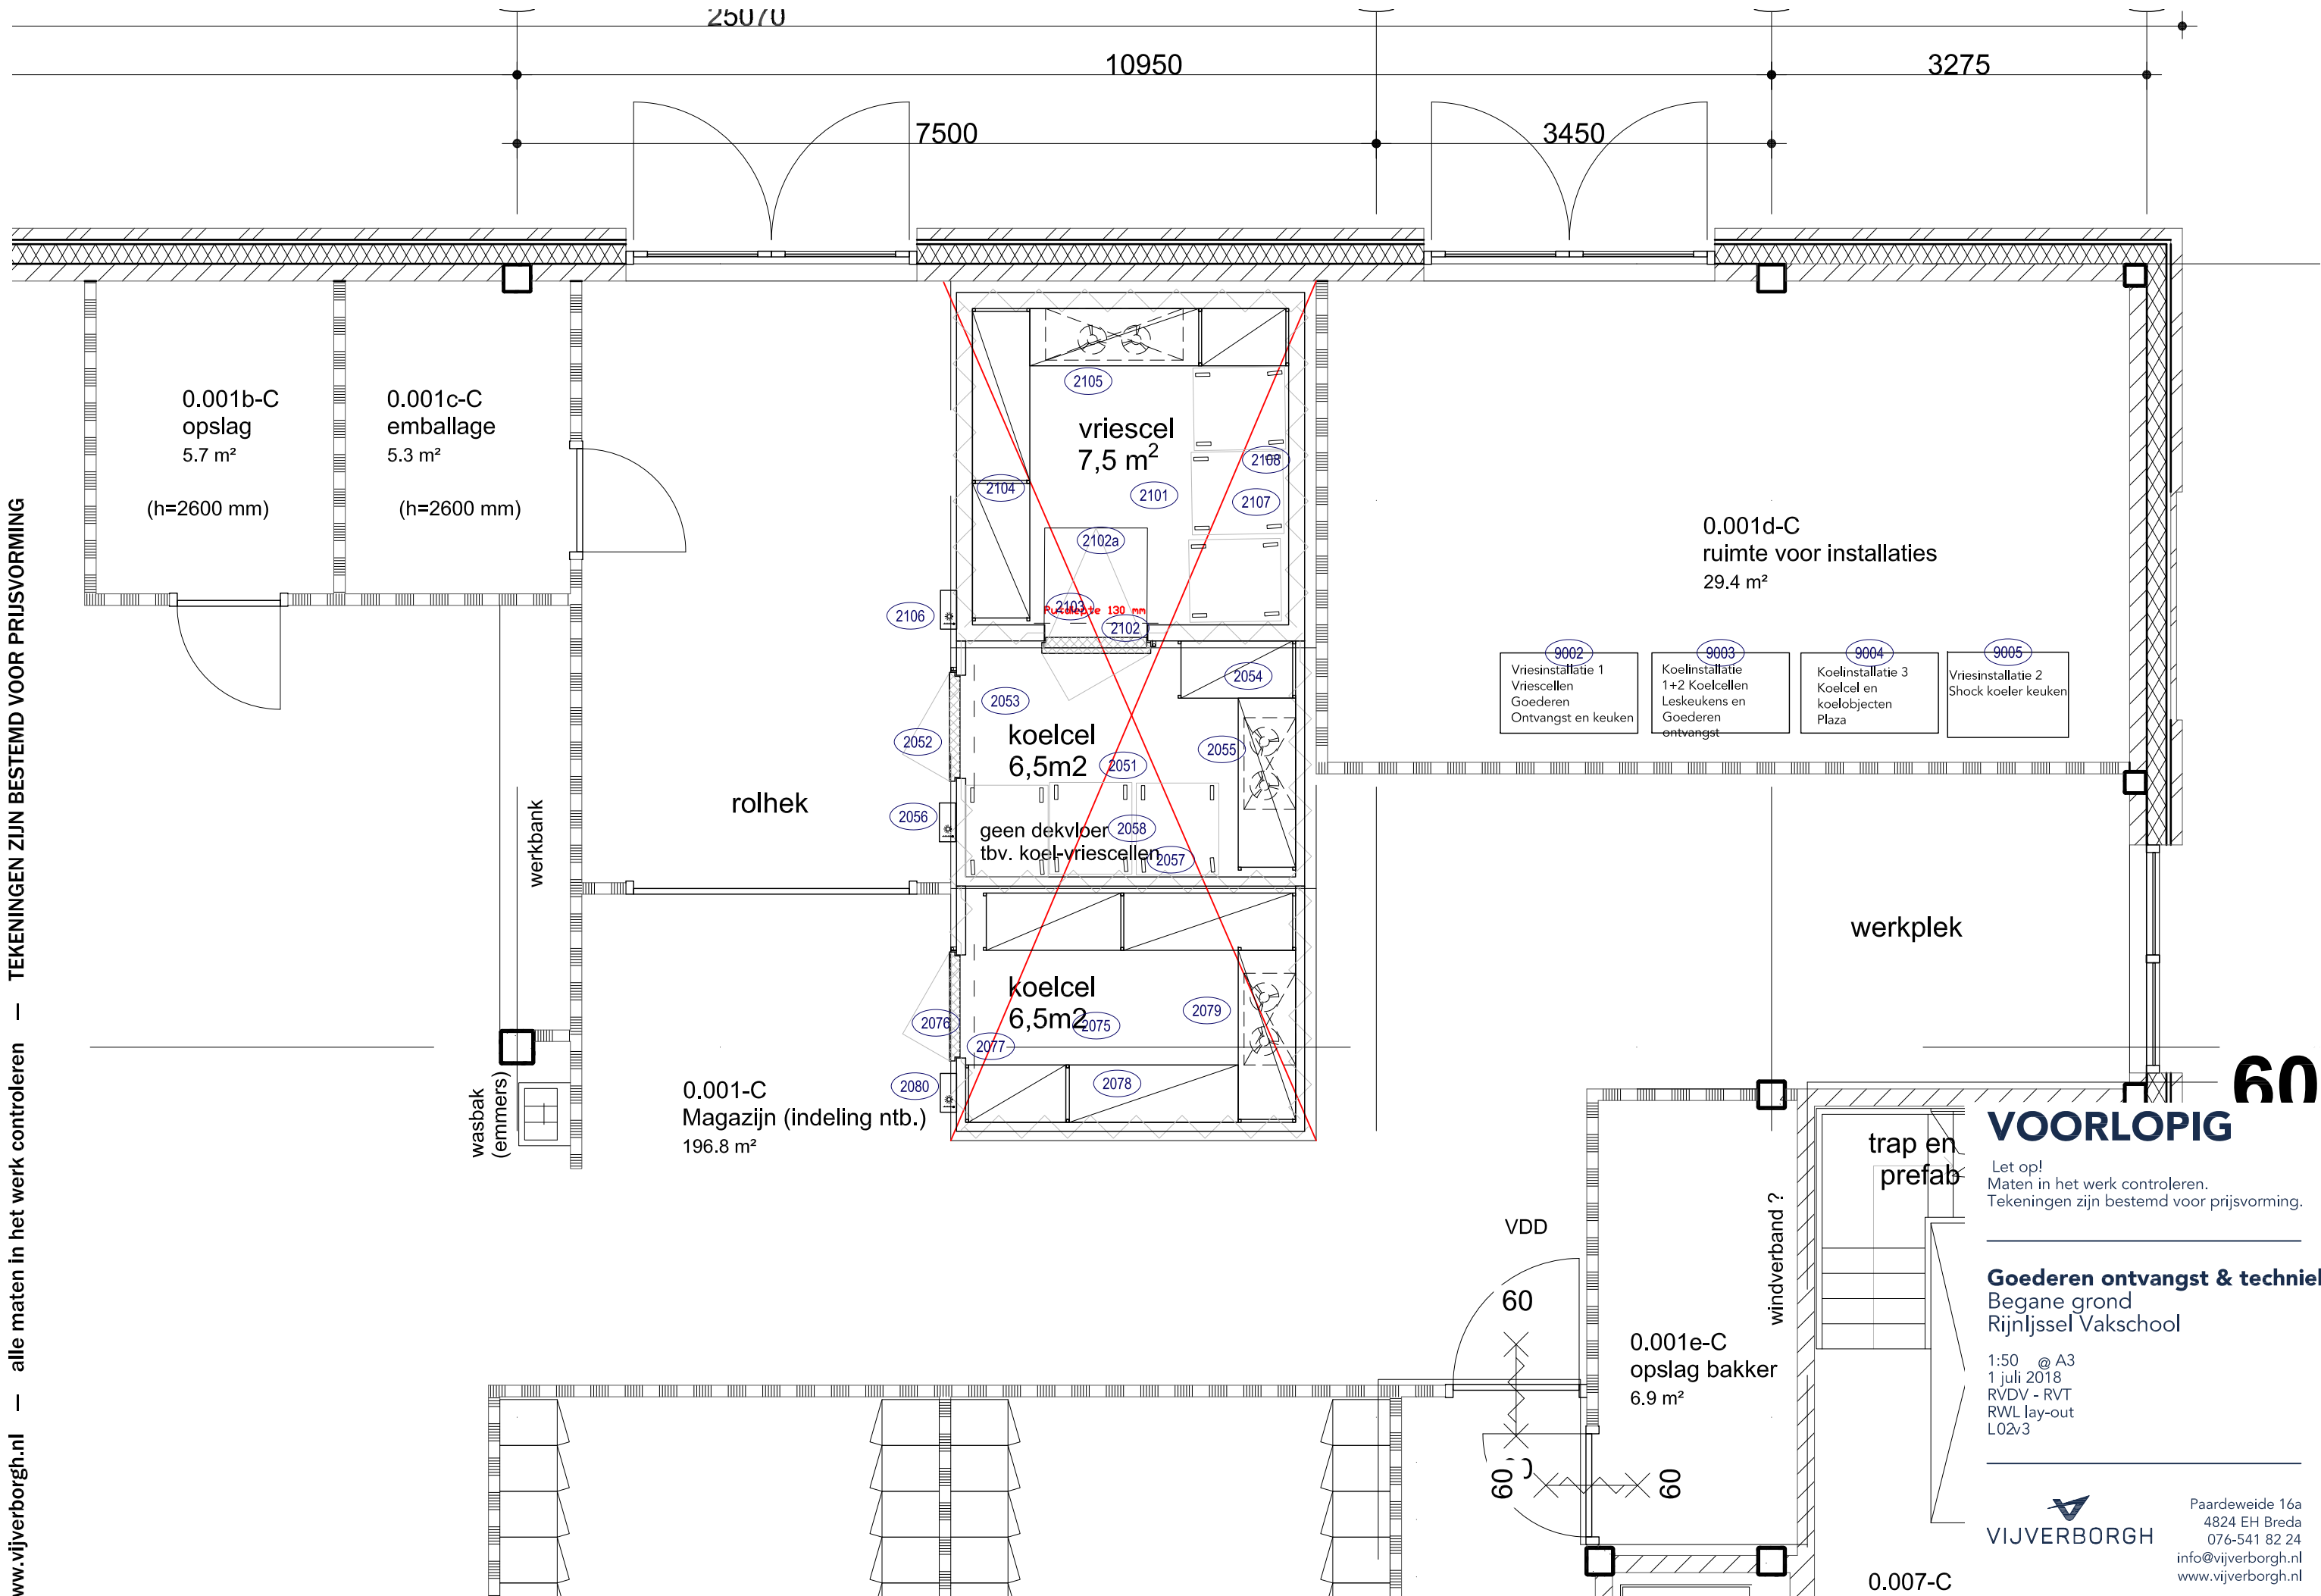

VOORLOPIG







Let op!
Maten in het werk controleren.
Tekeningen zijn bestemd voor prijsvorming.

Goederen ontvangst & techniek
Begane grond
RijnIjssel Vakschool

1:50 @ A3
1 juli 2018
RVDV - RVT
RWL lay-out
L02v3

VIJVERBORGH

Paardeweide 16a
4824 EH Breda
076-541 82 24
info@vijverborgh.nl
www.vijverborgh.nl

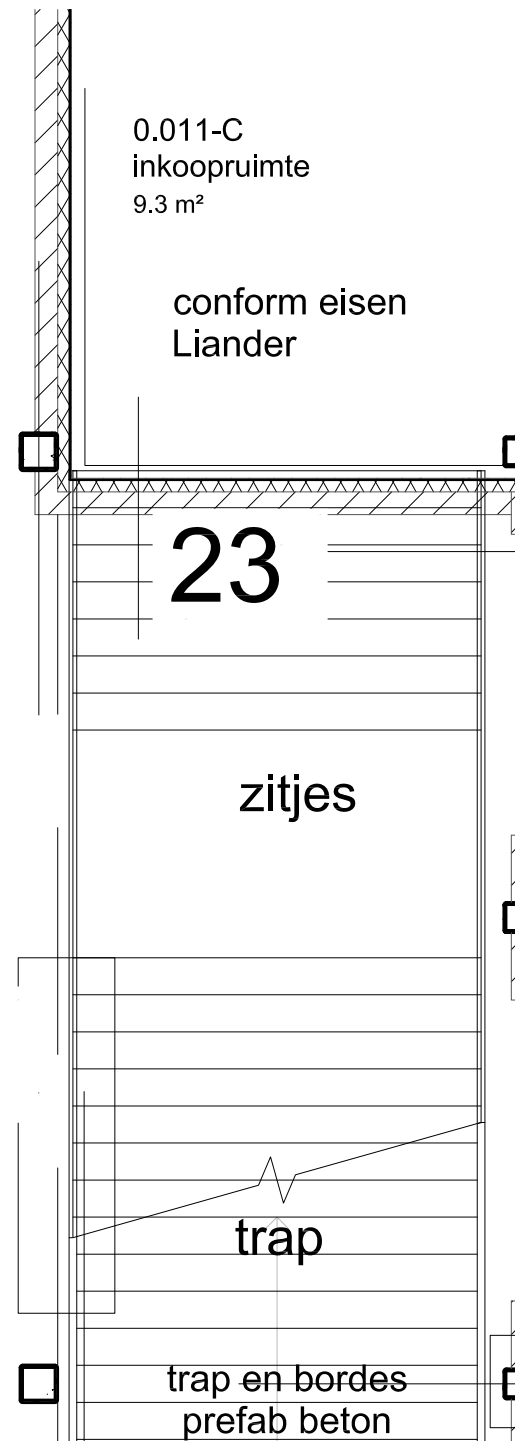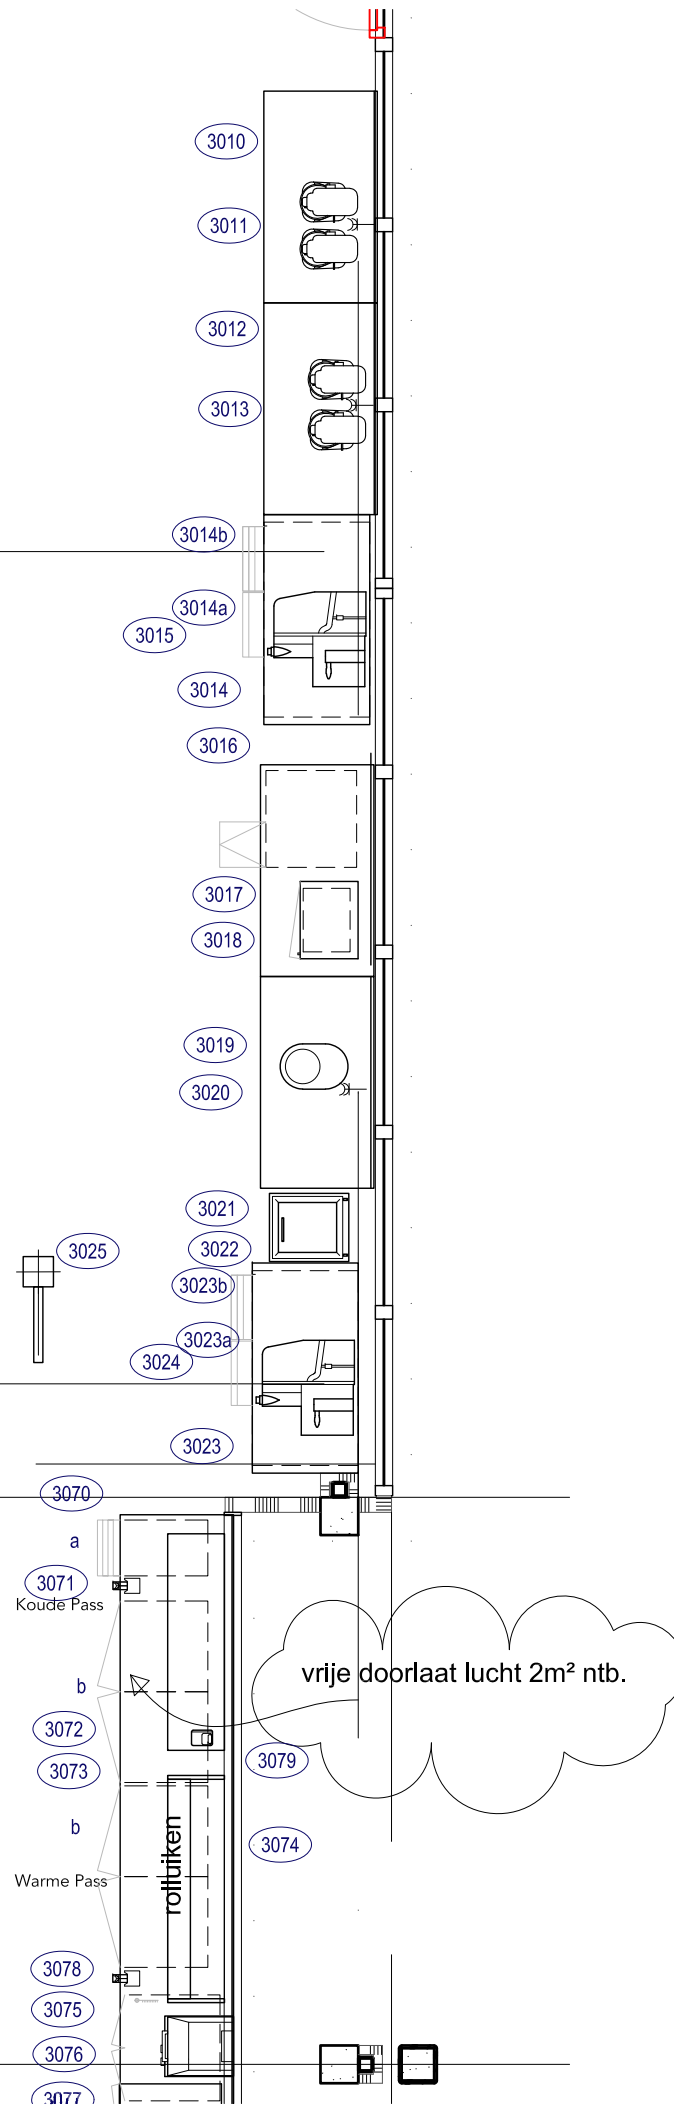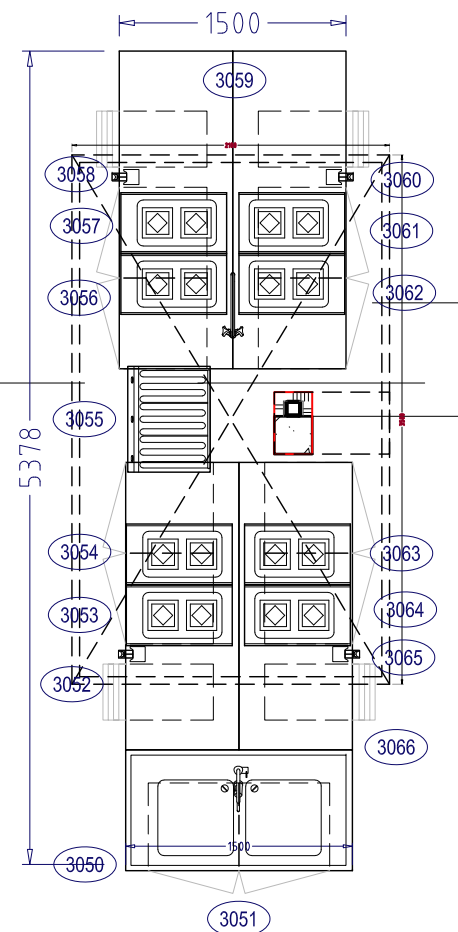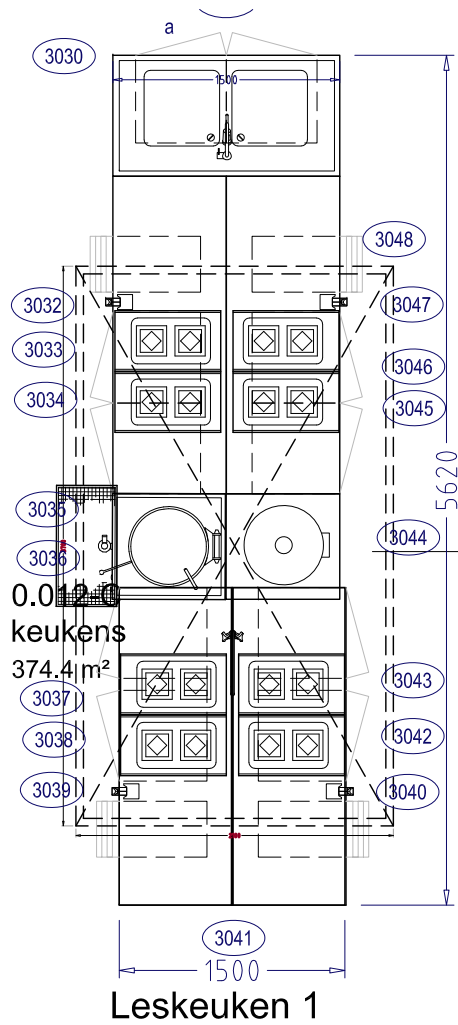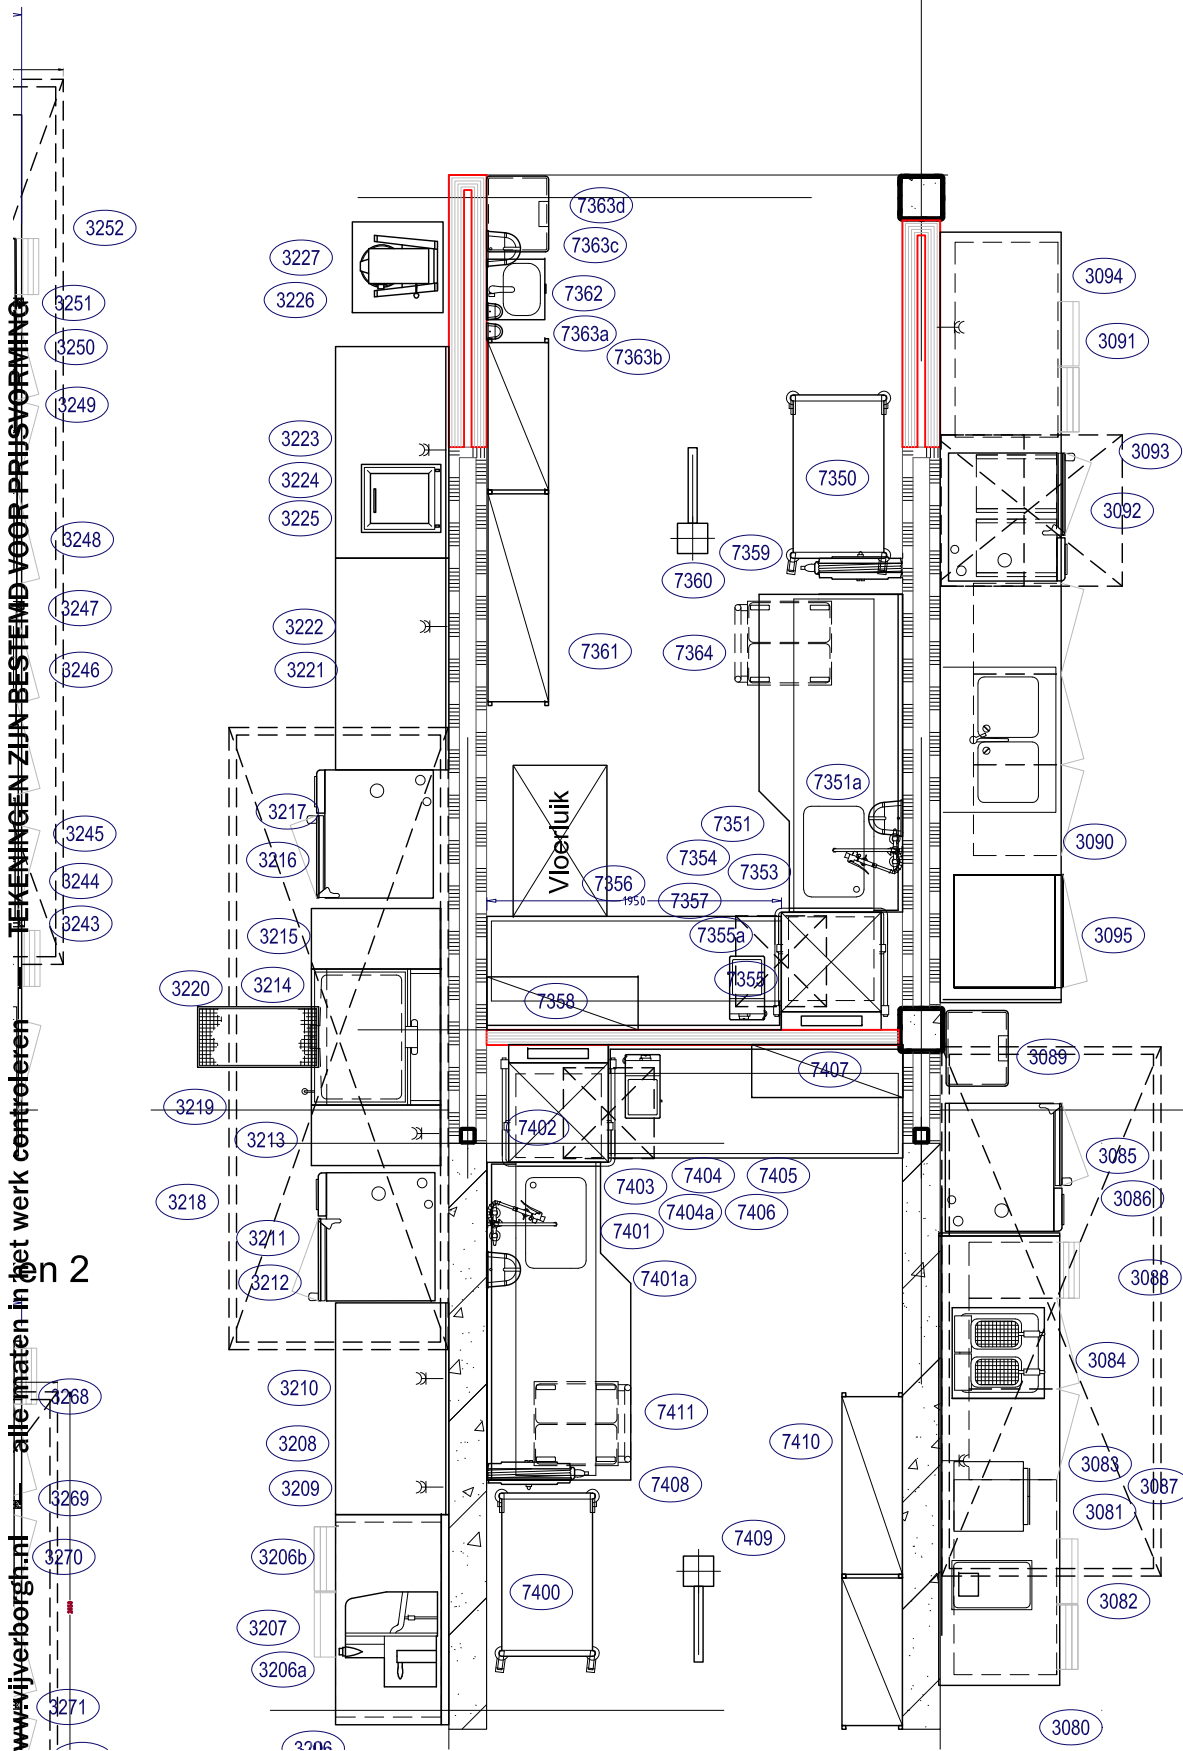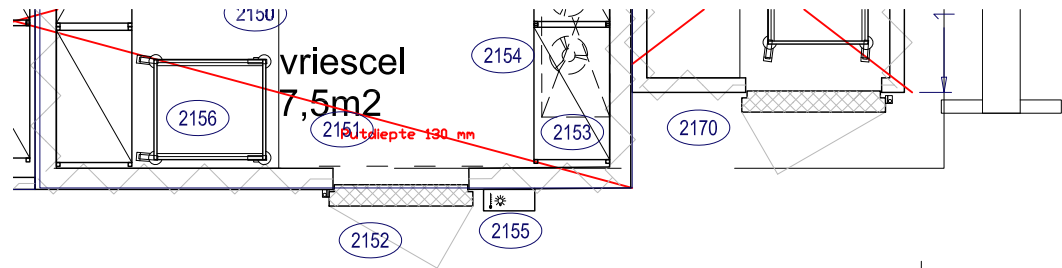

VOORLOPIG






Let op!
Maten in het werk controleren.
Tekeningen zijn bestemd voor prijsvorming.

Kookeilanden Leskeuken 1
Begane grond
Rijnjssel Vakschool

1:50 @ A3
1 juli 2018
RVDV - RVT
RWL lay-out
L04v3

VIJVERBORGH

Paardeweide 16a
4824 EH Breda
076-541 82 24
info@vijverborgh.nl
www.vijverborgh.nl

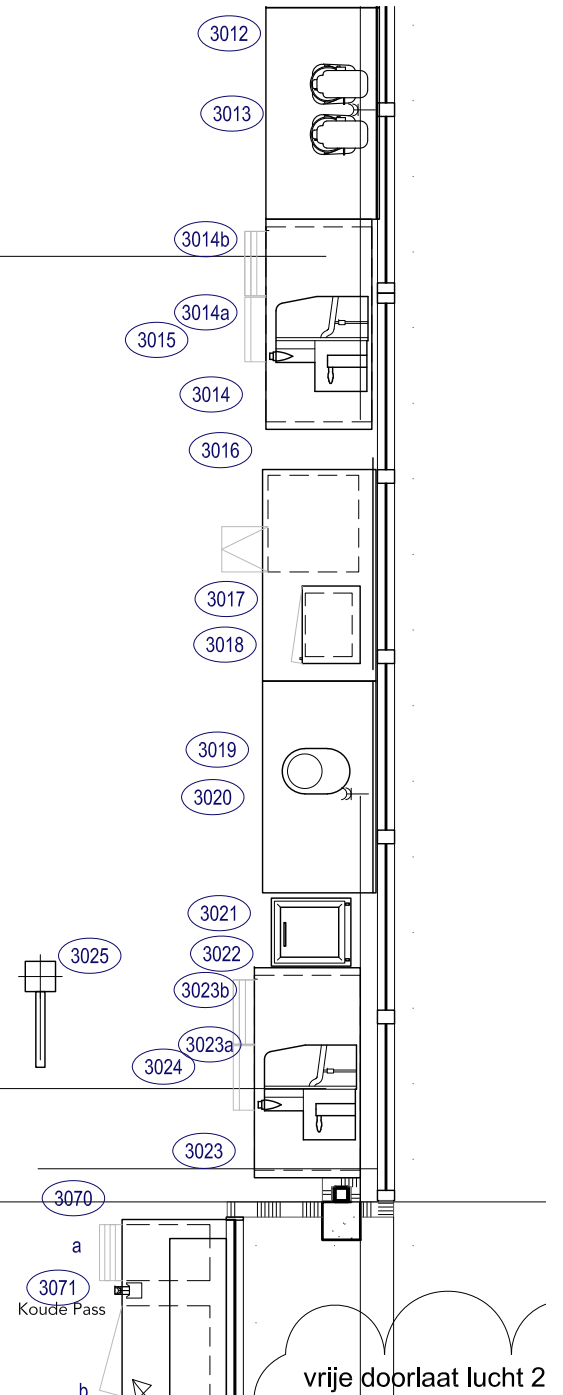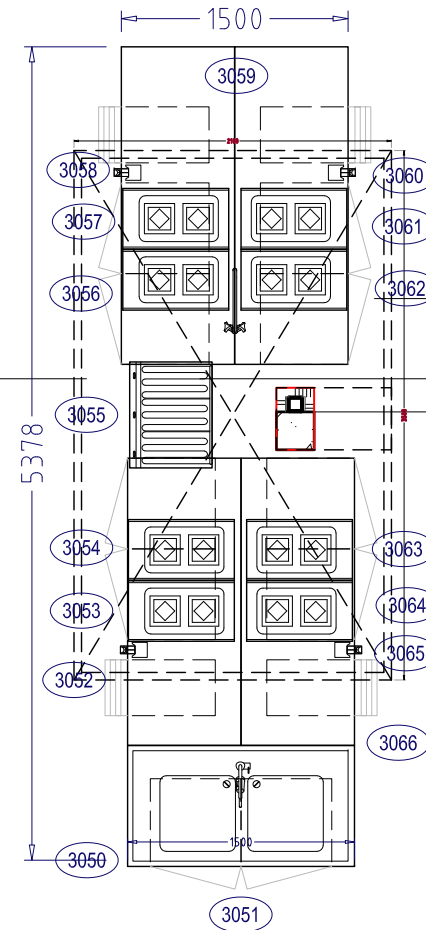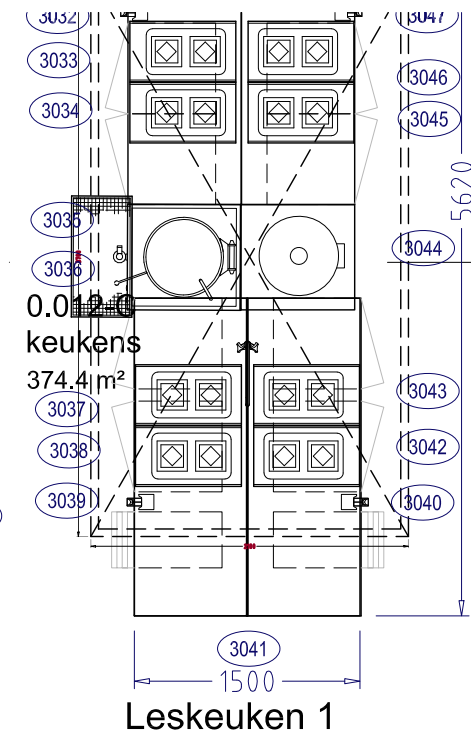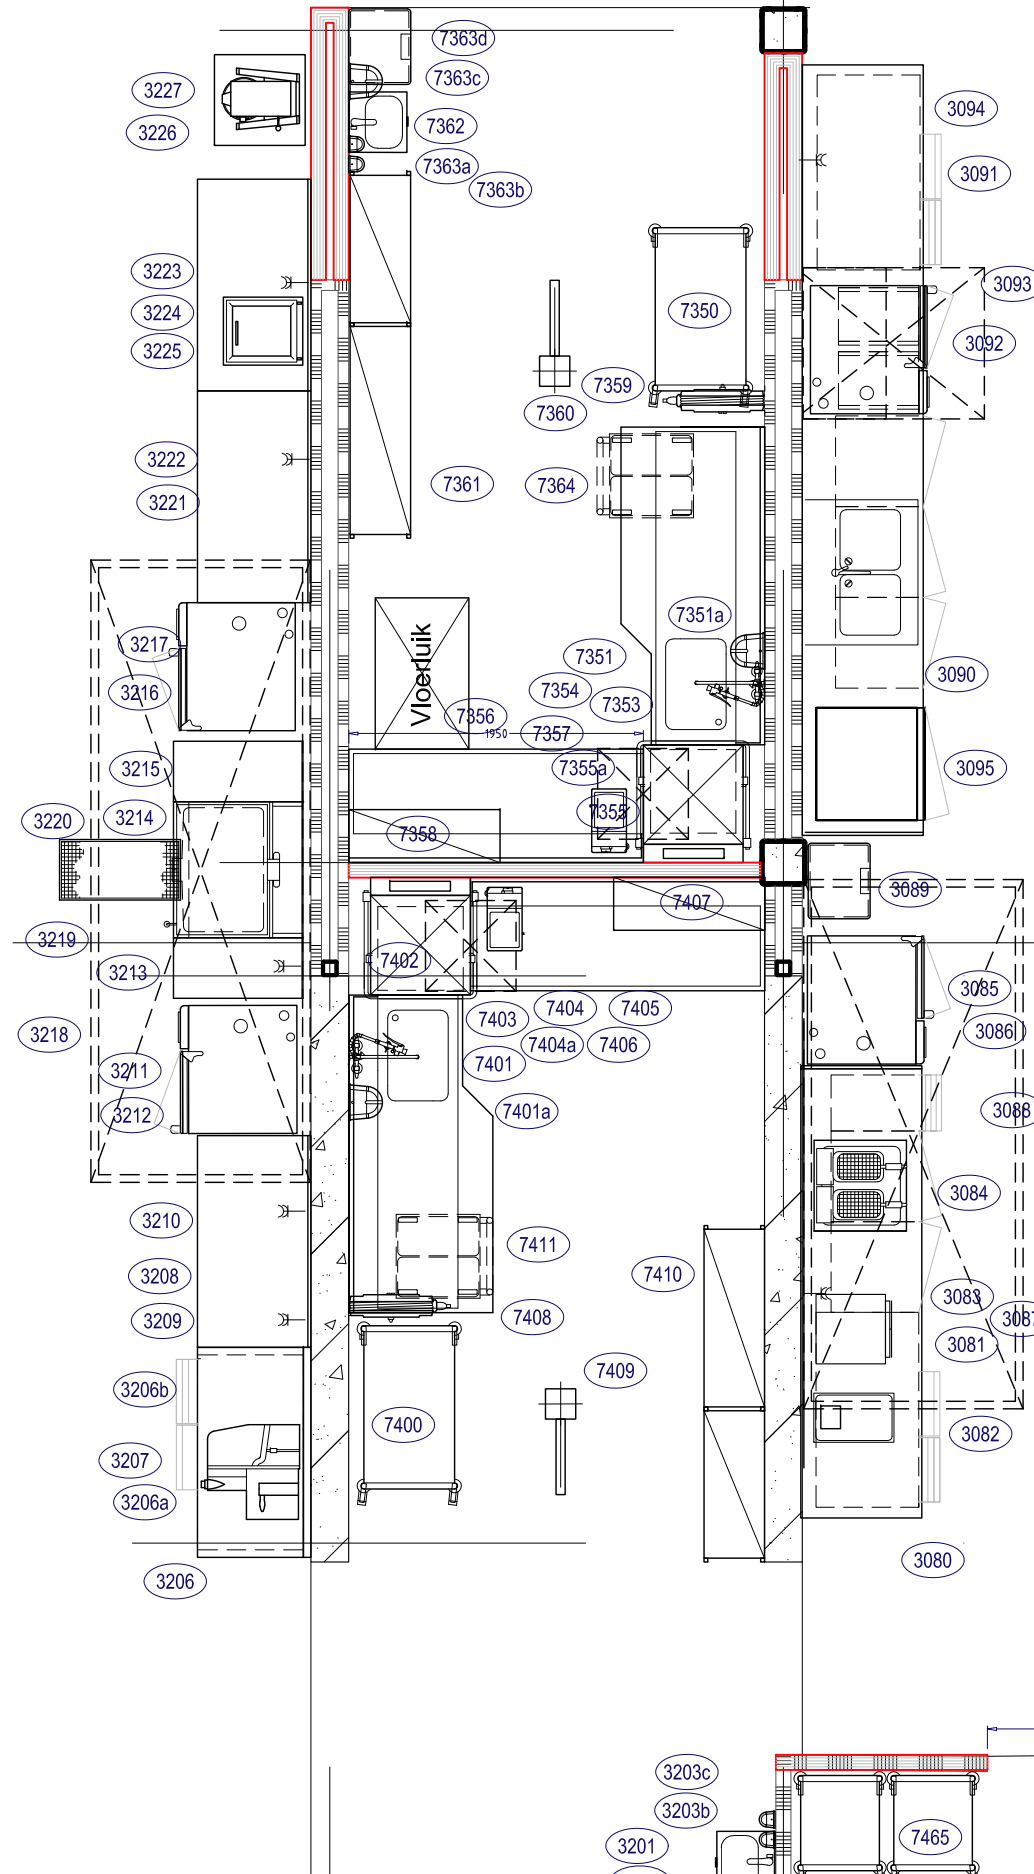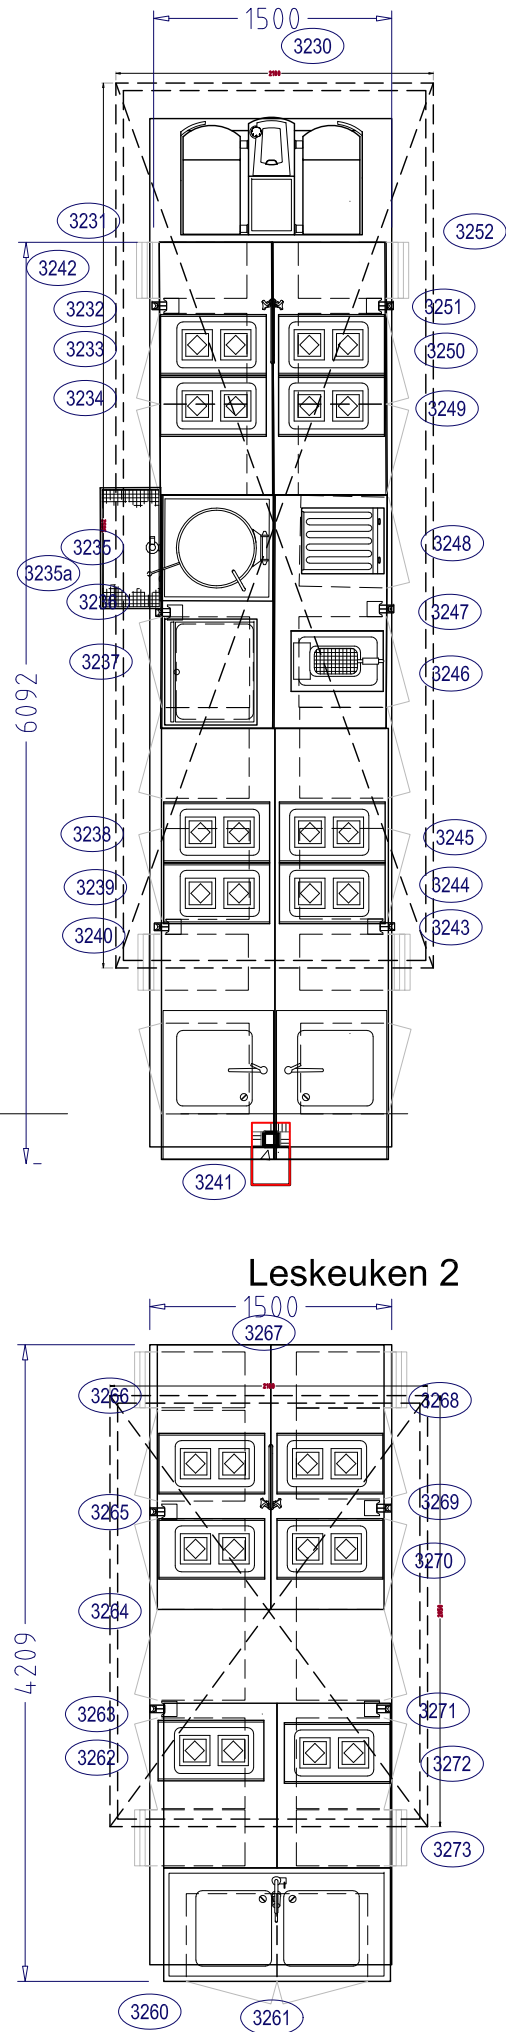


VOORLOPIG

Let op!
Maten in het werk controleren.
Tekeningen zijn bestemd voor prijsvorming.

Kookeilanden Leskeuken 2
Begane grond
RijnIjssel Vakschool

1:50 @ A3
1 juli 2018
RVDV - RVT
RWL lay-out
L06v3



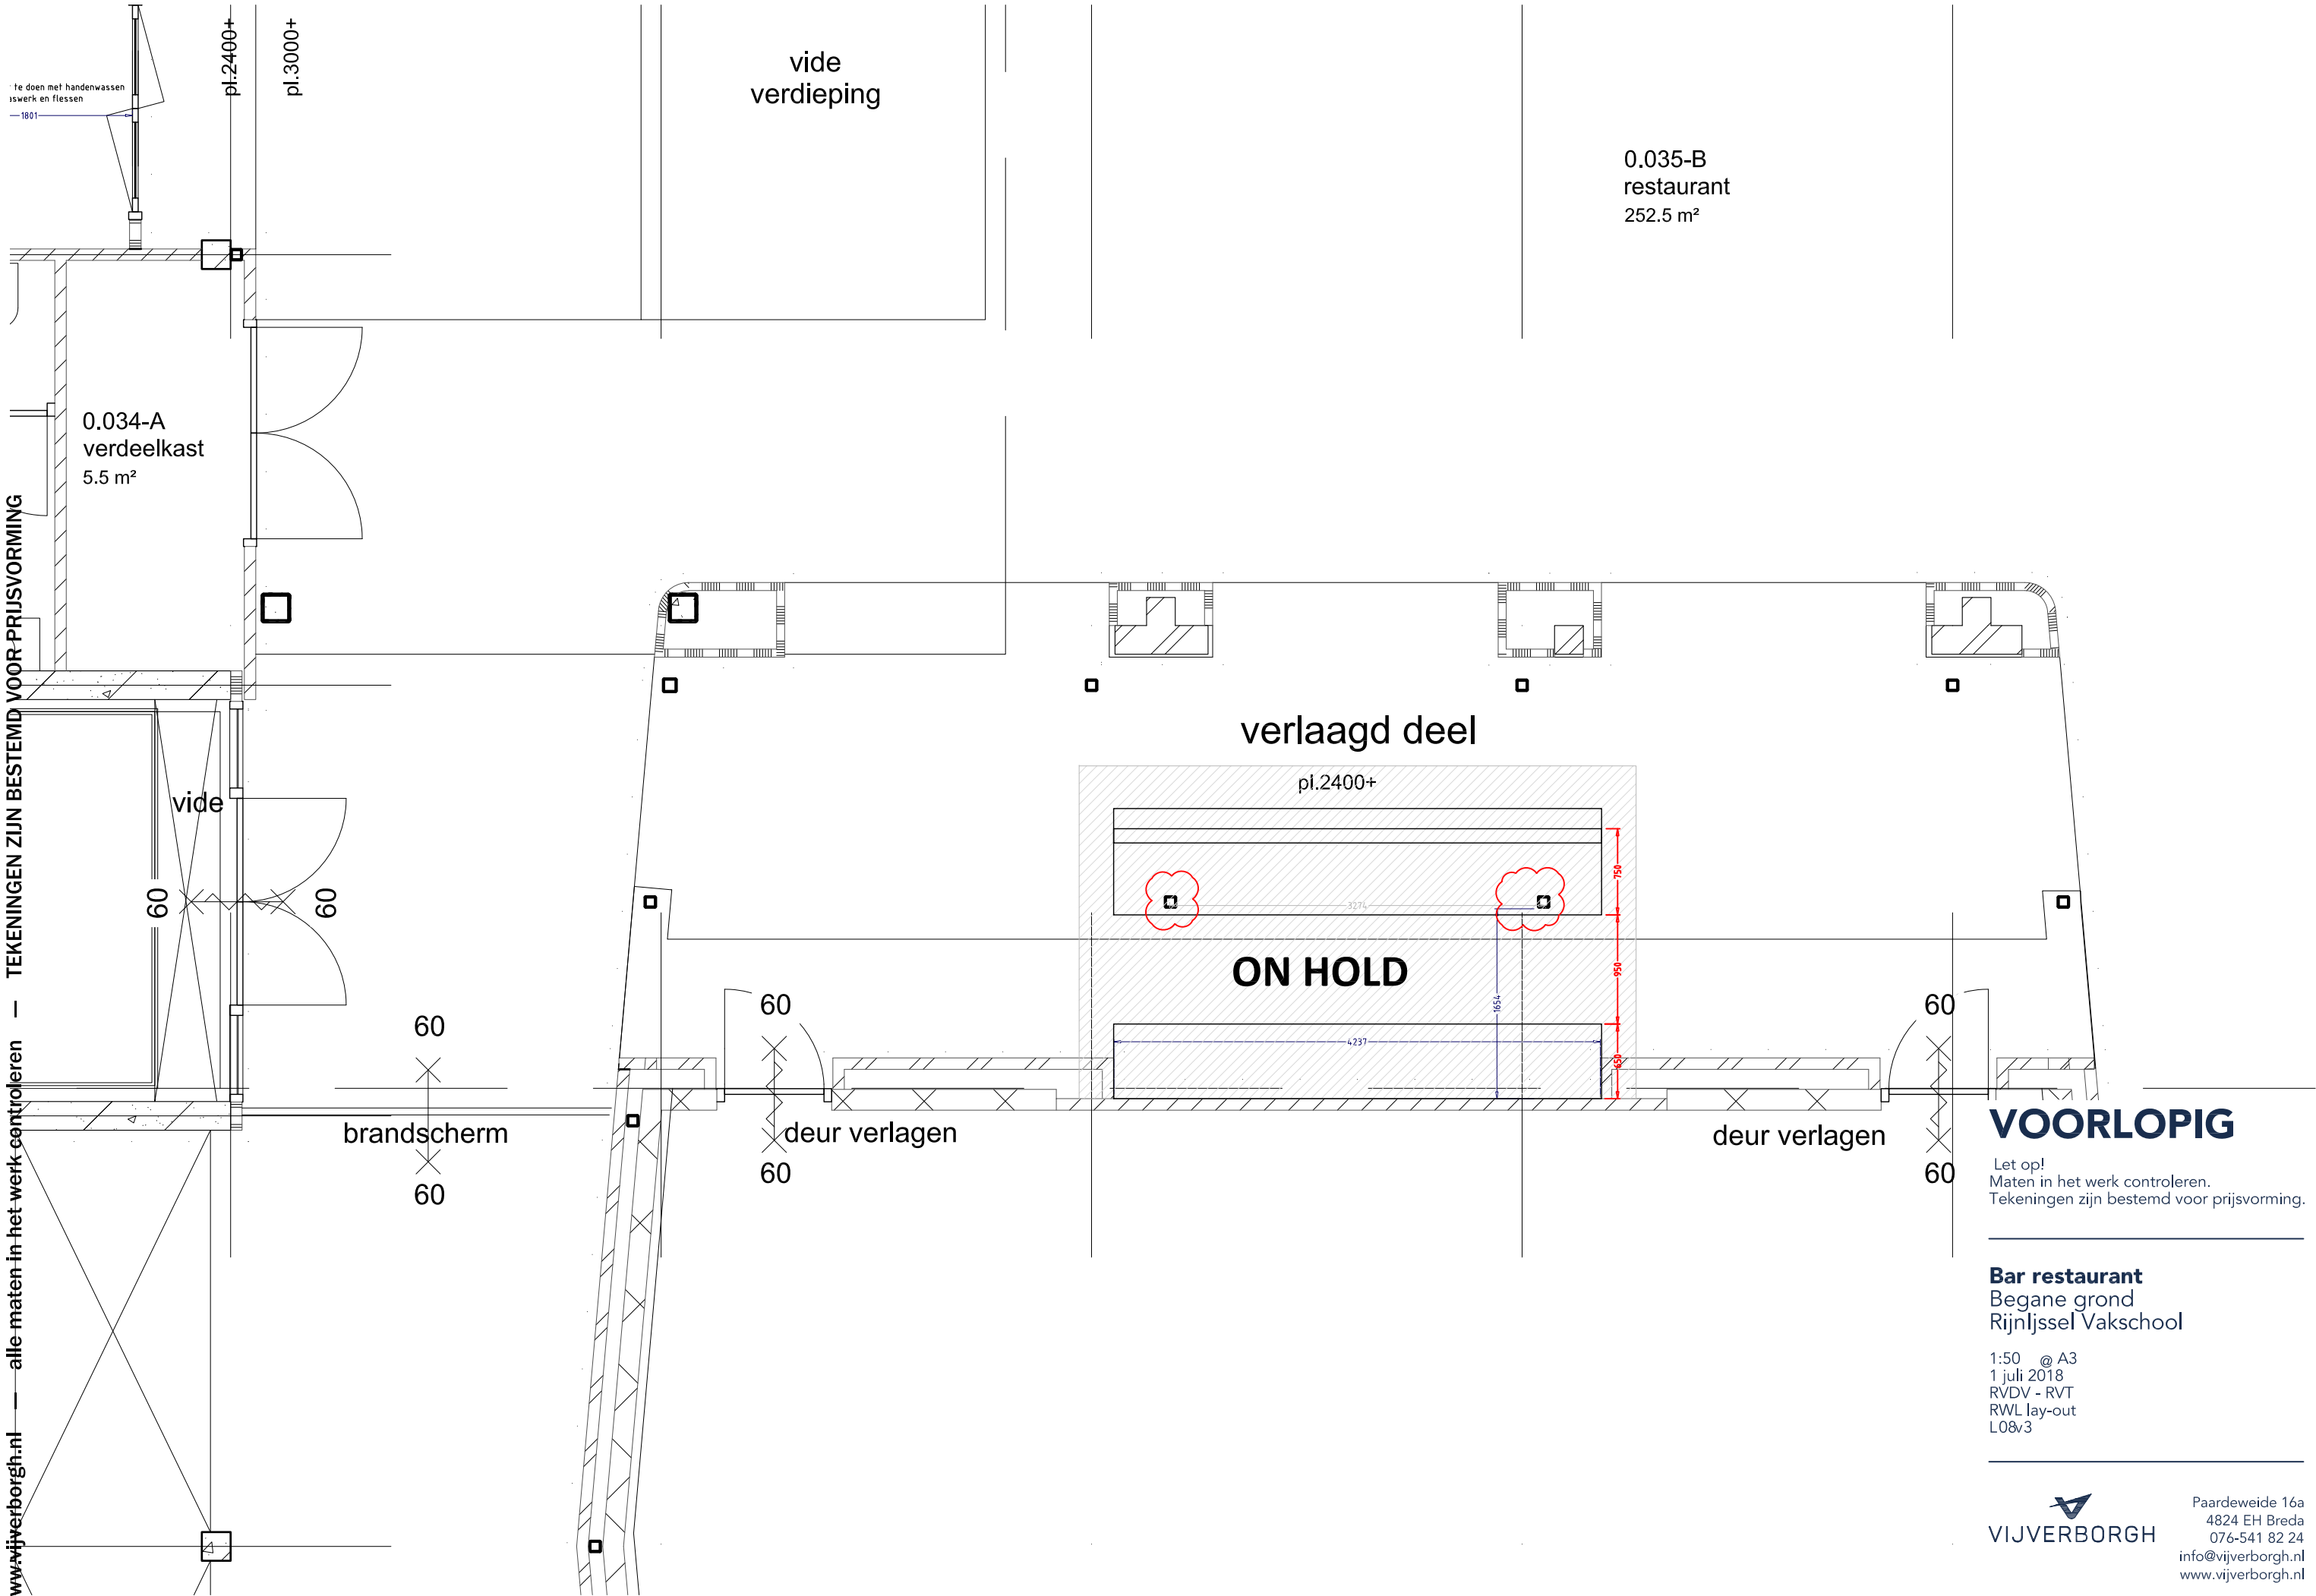

www.vijverborgh.nl — alle maten in het werk controleren — TEKENINGEN ZIJN BESTEMD VOOR PRIJSVORMING

VOORLOPIG

Let op!
Maten in het werk controleren.
Tekeningen zijn bestemd voor prijsvorming.

Bar restaurant
Begane grond
RijnIjssel Vakschool

1:50 @ A3
1 juli 2018
RVDV - RVT
RWL lay-out
L08v3

VIJVERBORGH

Paardeweide 16a
4824 EH Breda
076-541 82 24
info@vijverborgh.nl
www.vijverborgh.nl